
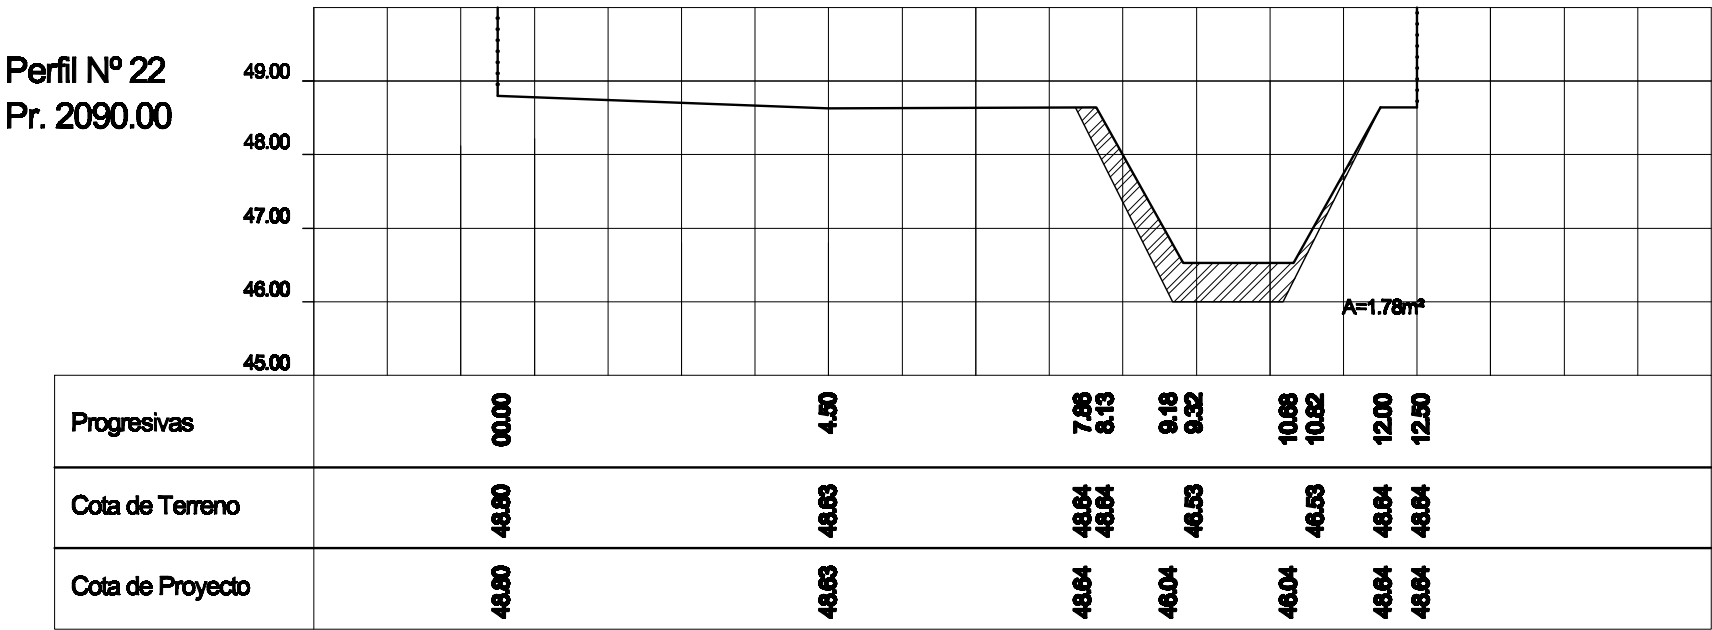
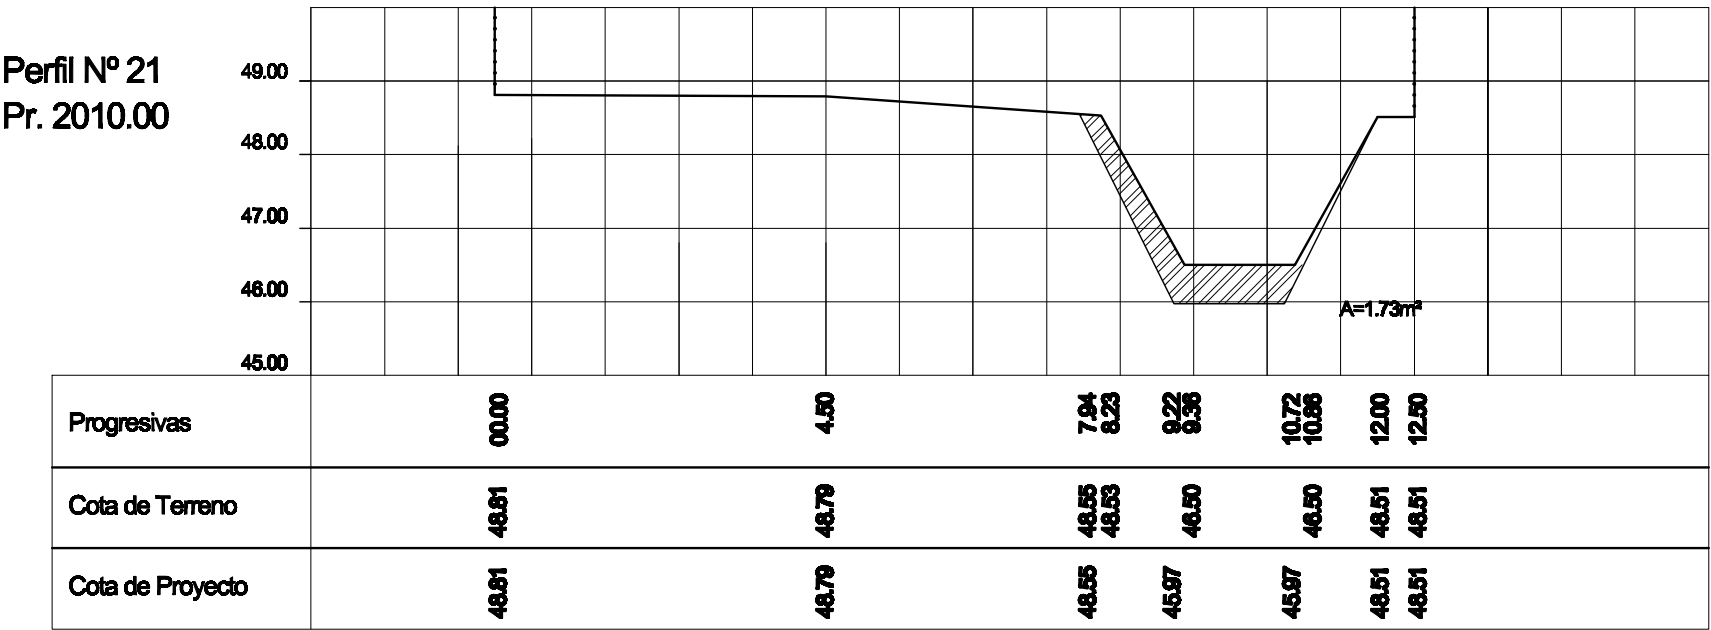
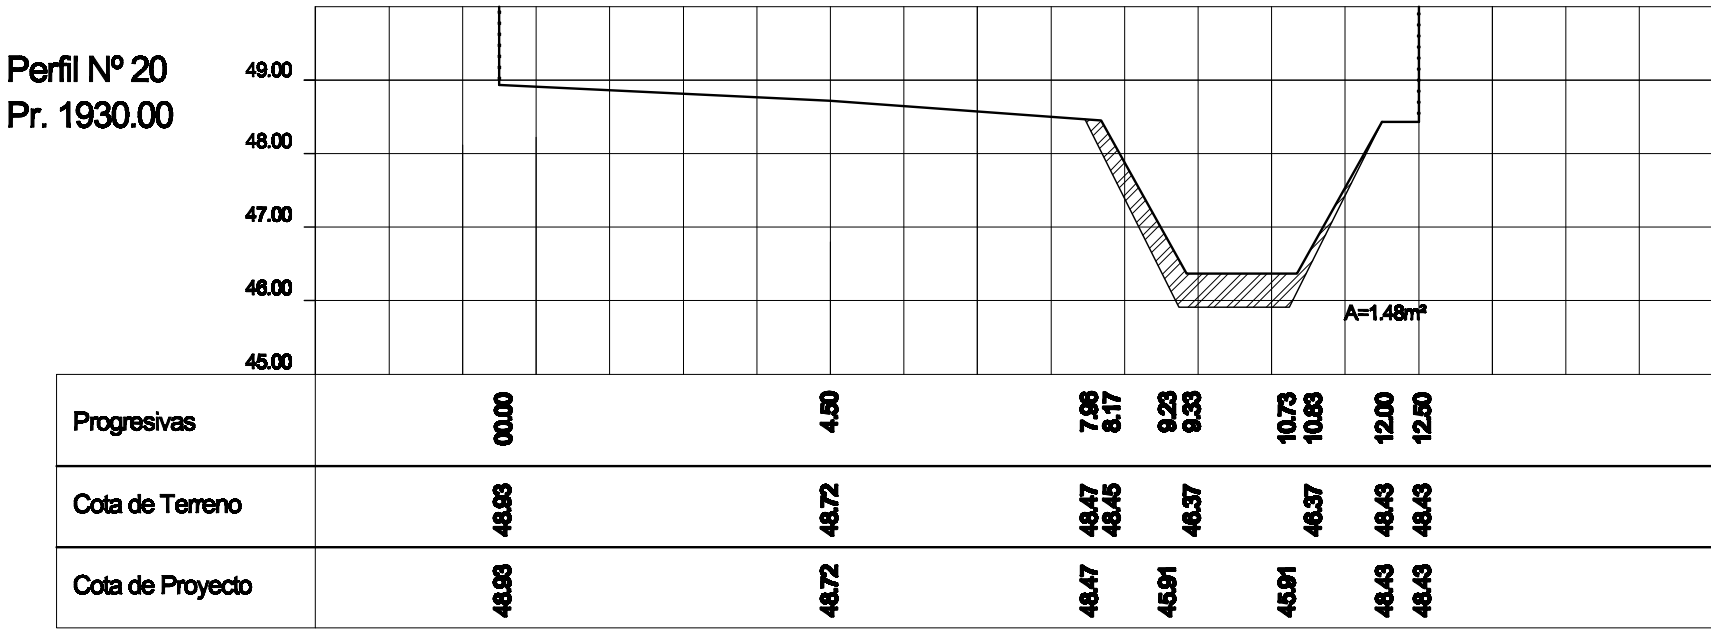
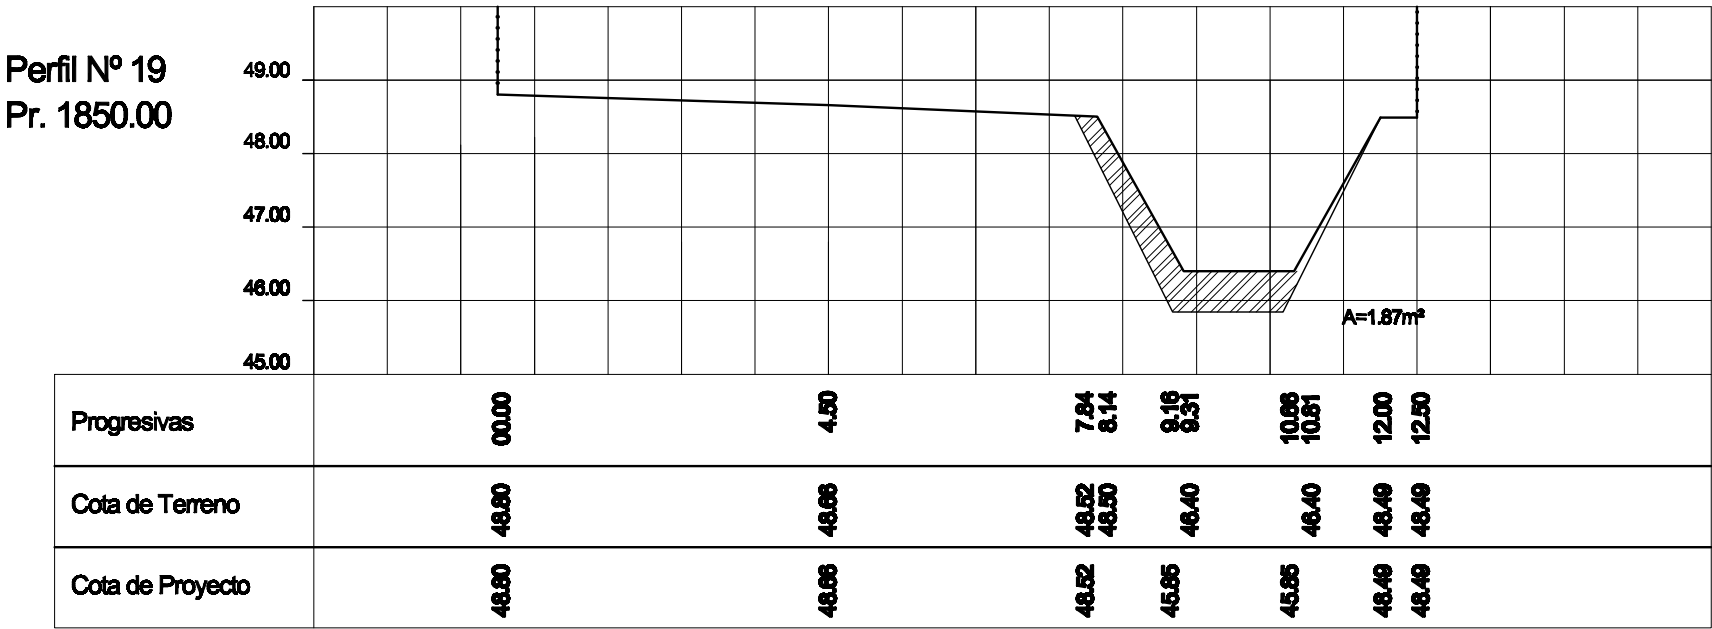
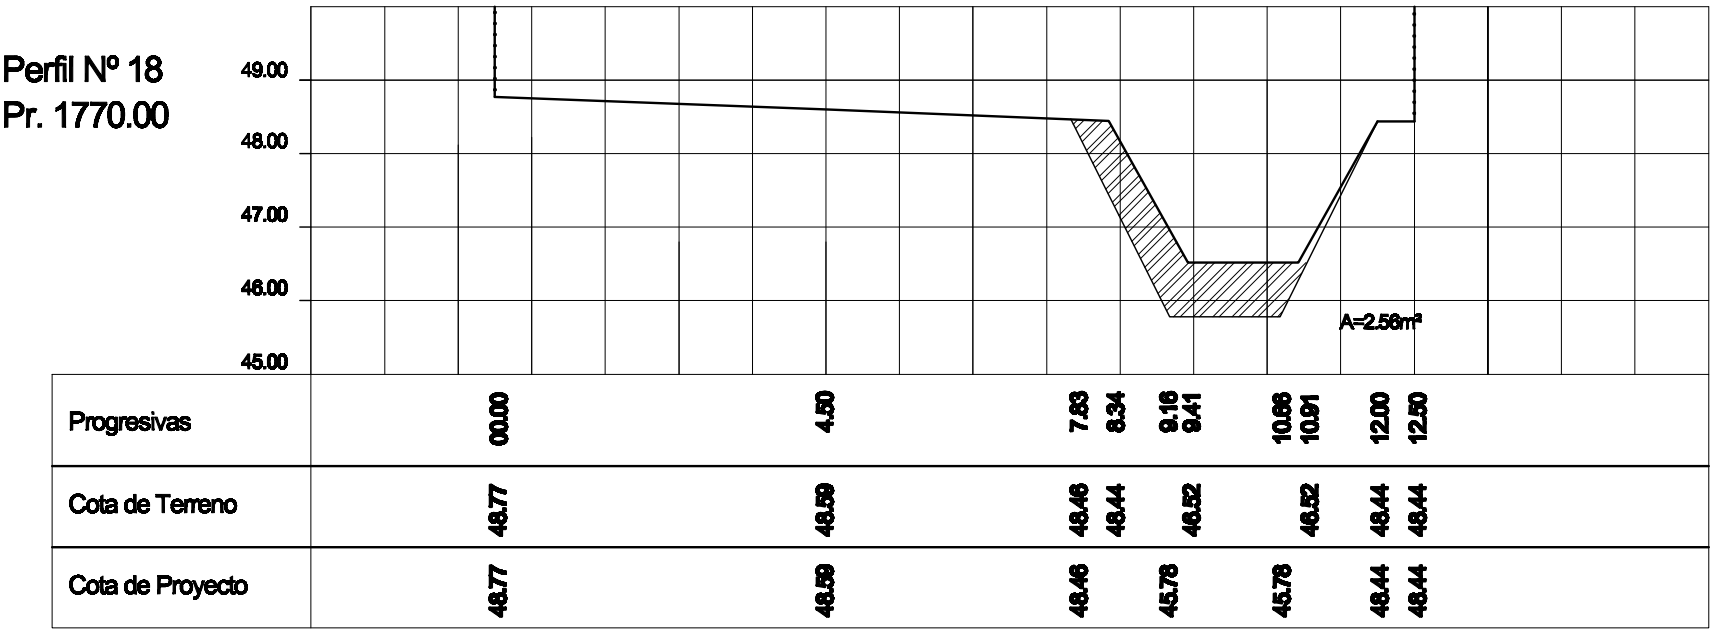
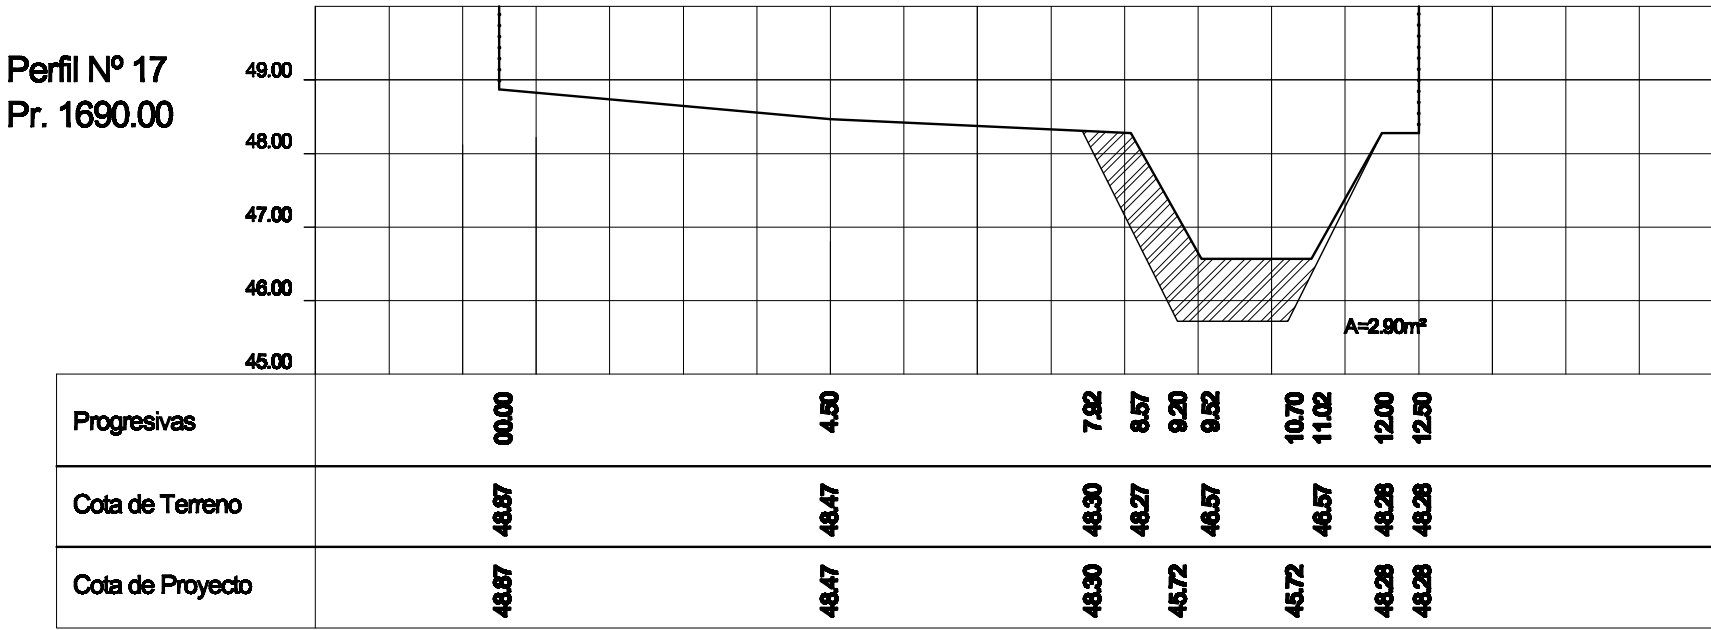
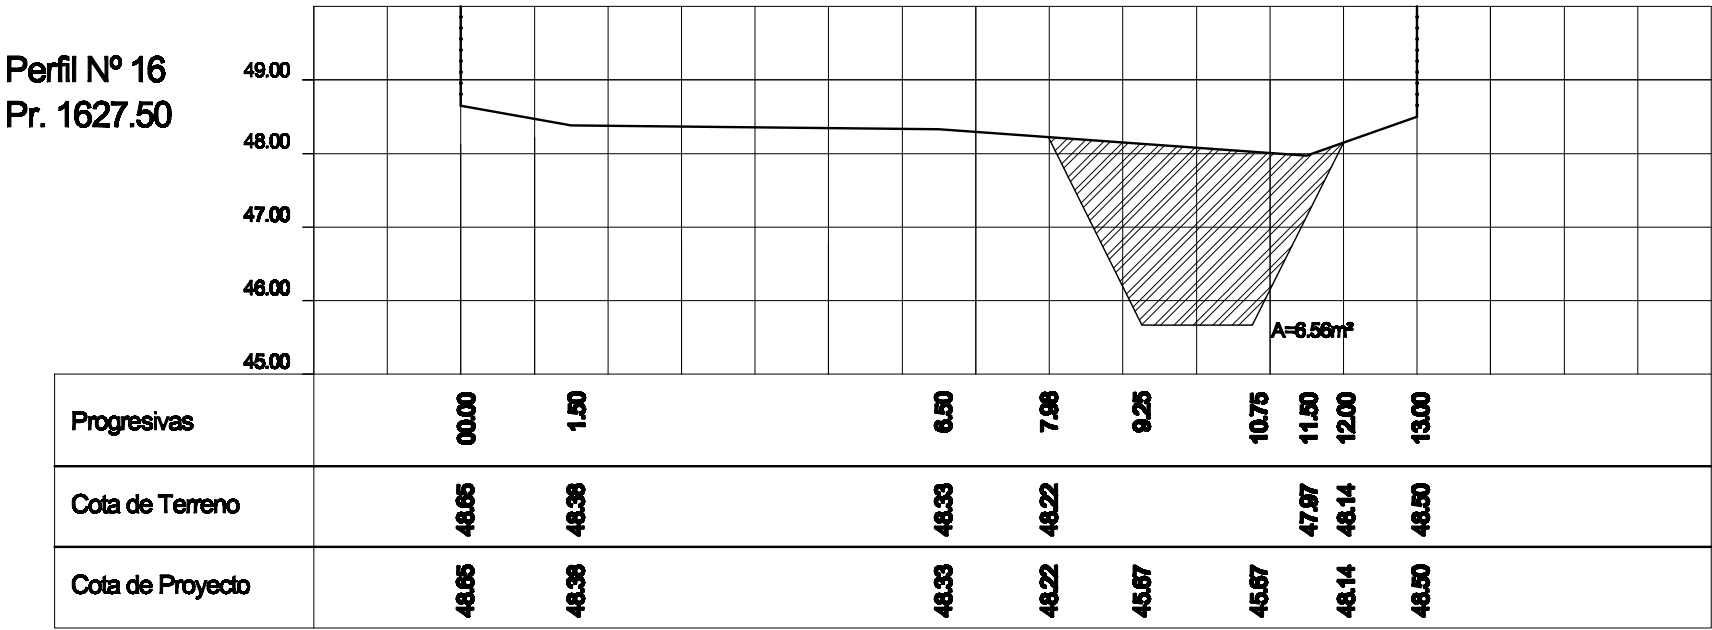
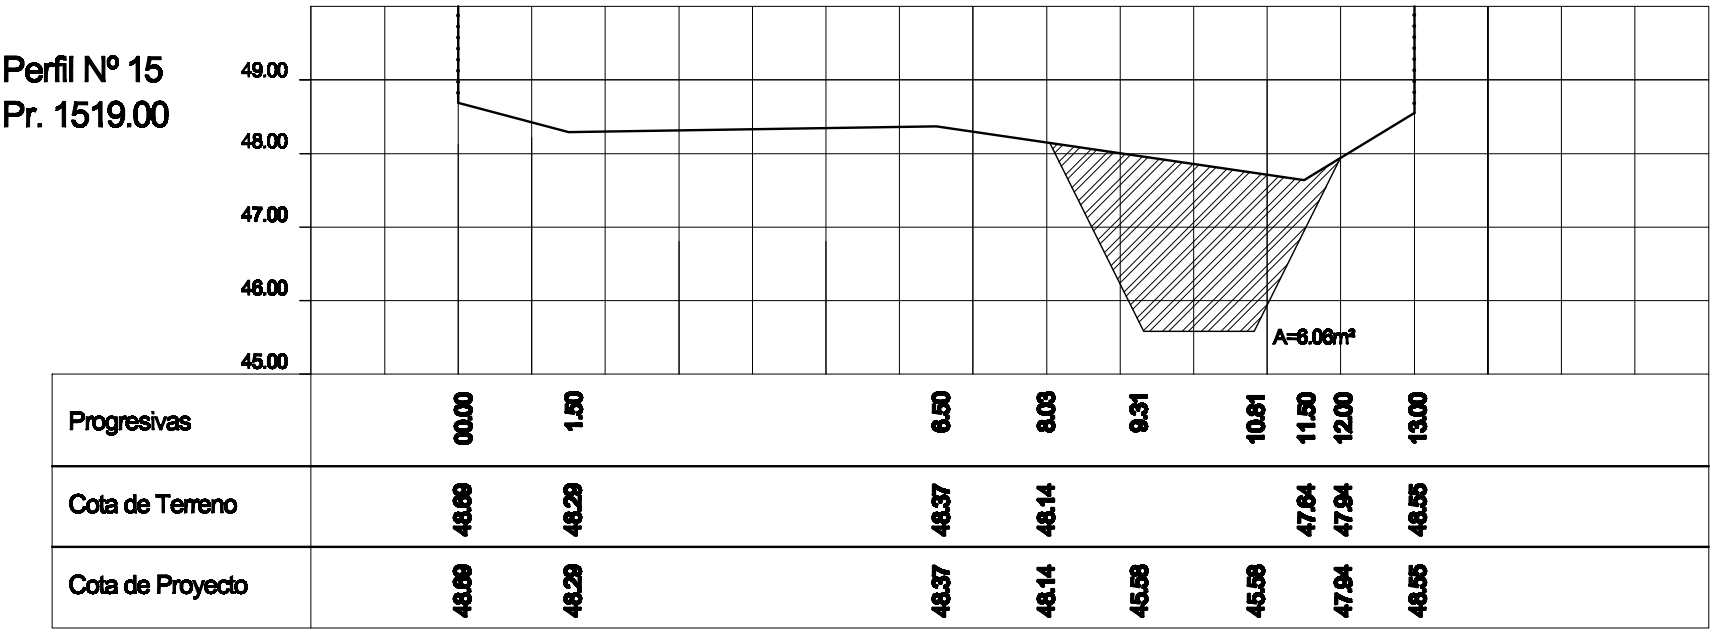
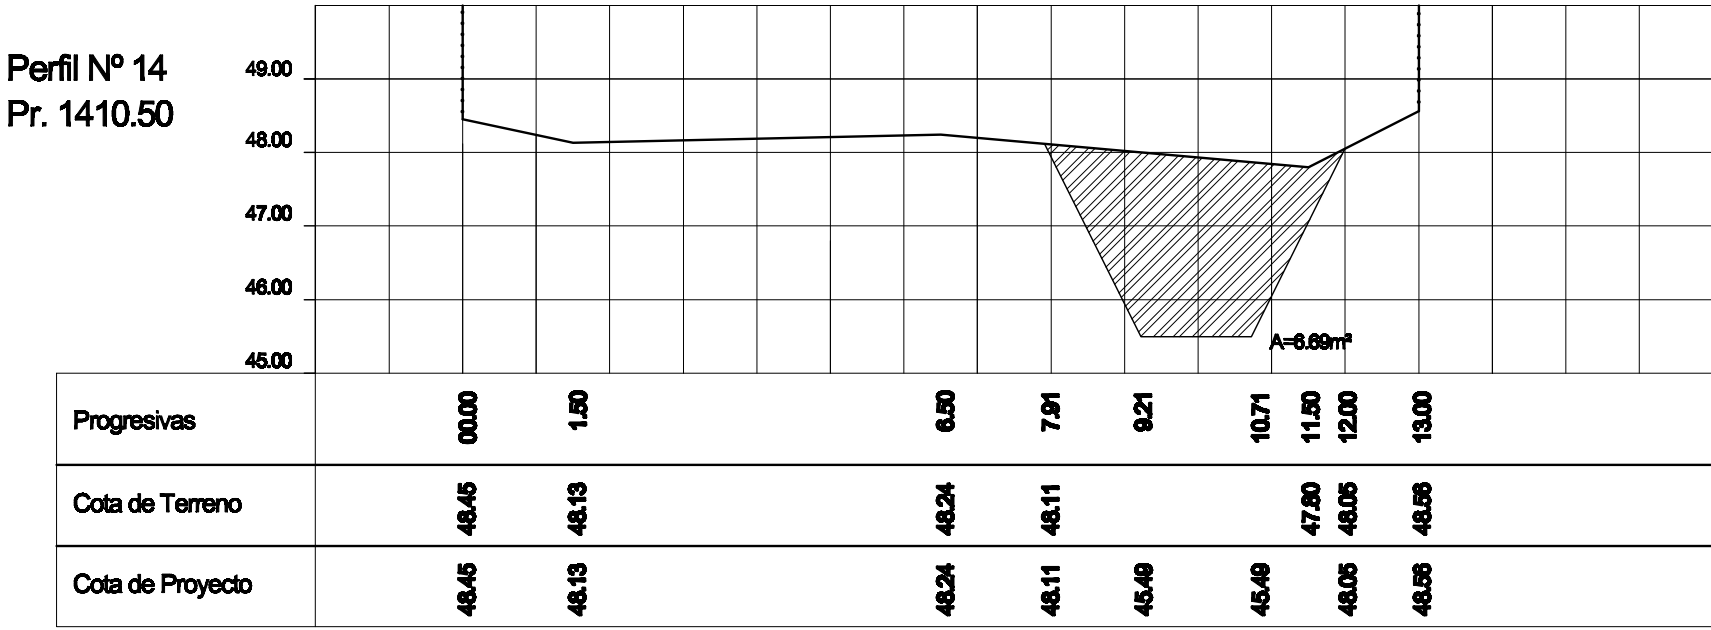
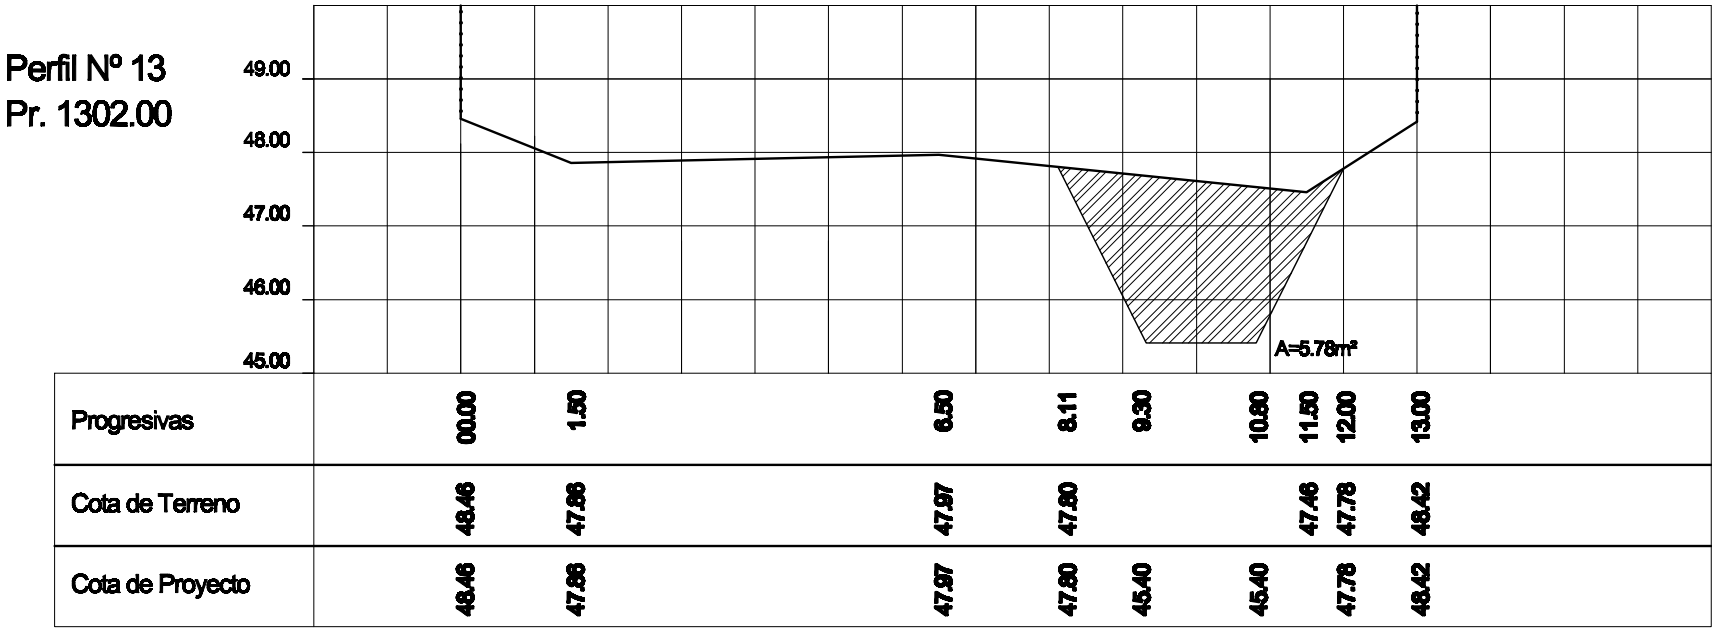


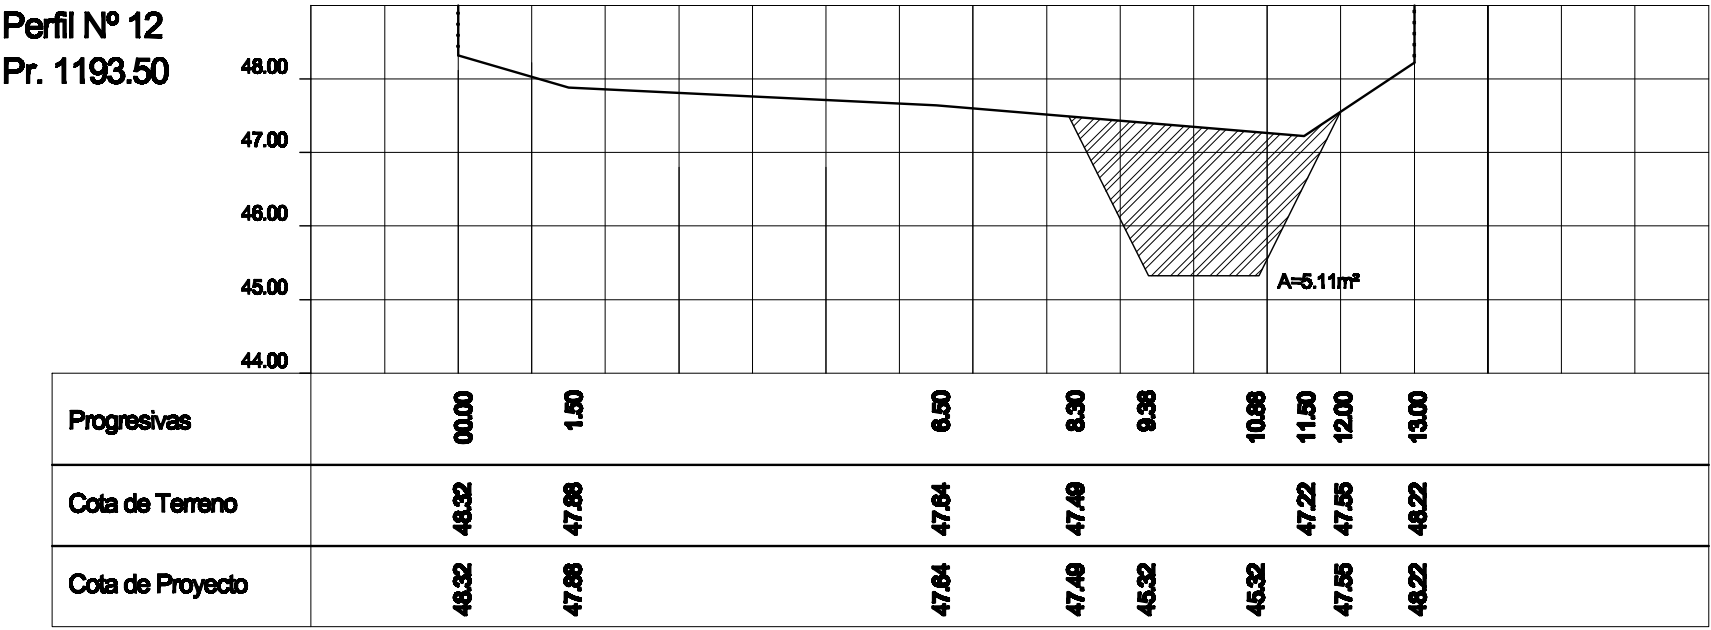

GOBIERNO DE SANTA FE
MINISTERIO DE AGUAS, SERVICIOS PUBLICOS Y MEDIO AMBIENTE
PROTECCION URBANA CONTRA INUNDACIONES

OPERADOR TECNICO:
Téc. Vial Mario D. D'AMBROSIO

PROYECTISTA:
D.P.P.U.C.I.

DIBUJANTE:
Téc.Vial Mario D. D'AMBROSIO

DIRECTOR PROVINCIAL:
Inga. Marisa C. MOTTURA

SUBSECR. DE PLANIF. Y GESTION:
Ing. Alejandro SECCHI

SECRETARIO DE AGUAS:
Ing. Hugo E. ORSOLINI

MINISTRO :
Arq. Antonio CIANCIO

OBRA:

CANAL DESAGÜE
CAMINO RURAL N°26
LOCALIDAD: TOTORAS

PLANO:

PERFILES TRANSVERSALES
N° 12 AL 22

FECHA:

MAYO 2009

ESCALAS:

HORIZONTAL = 1:100
VERTICAL = 1:100

PLANO N°

5