


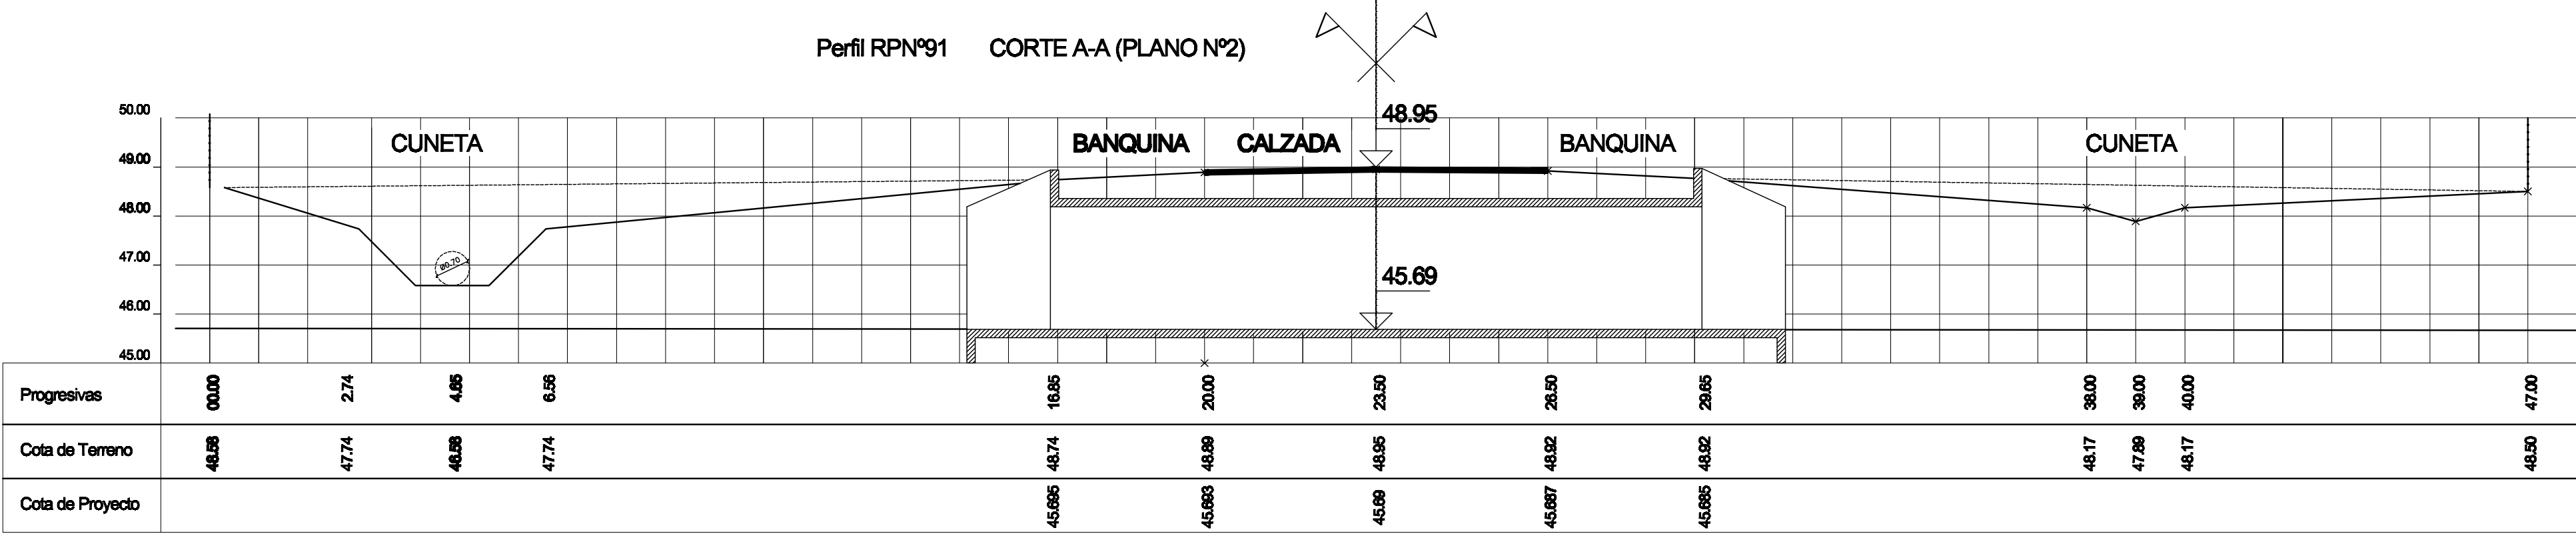
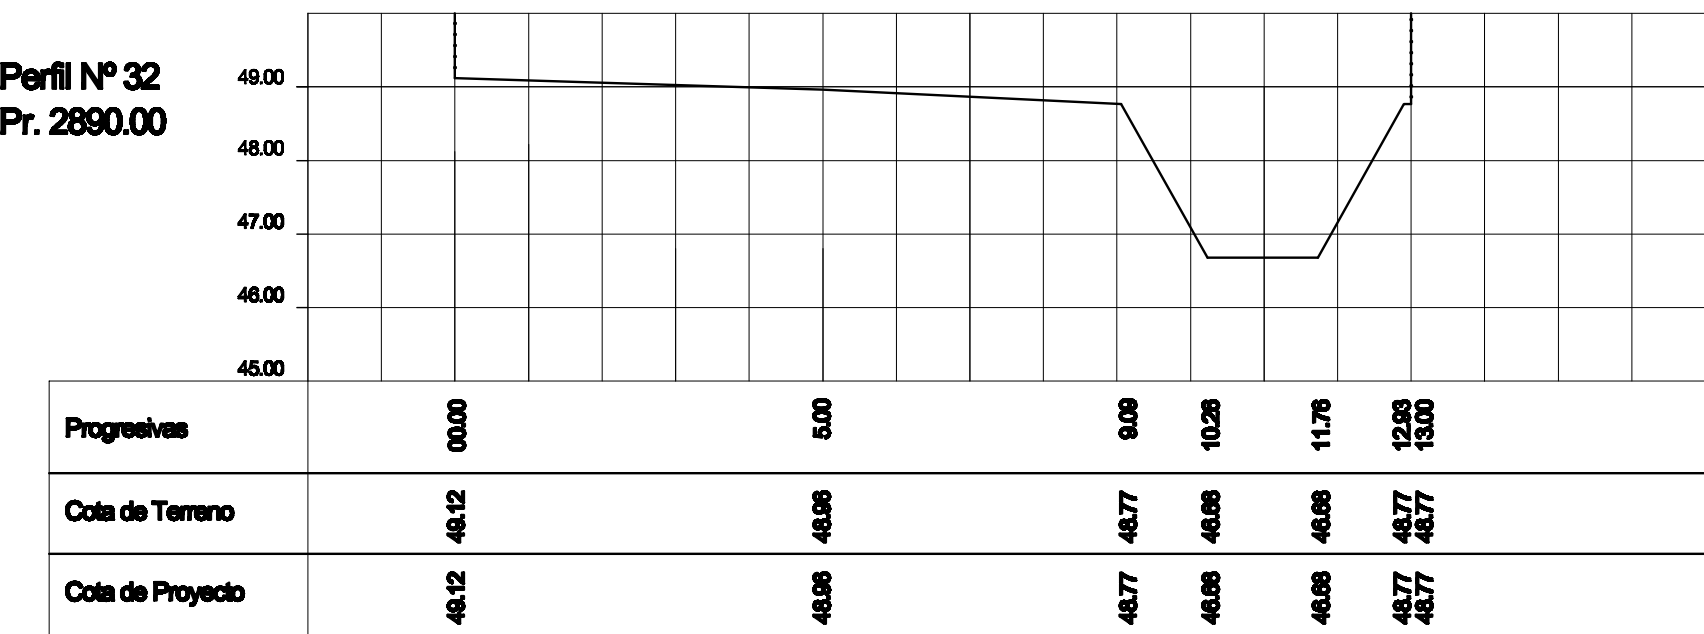
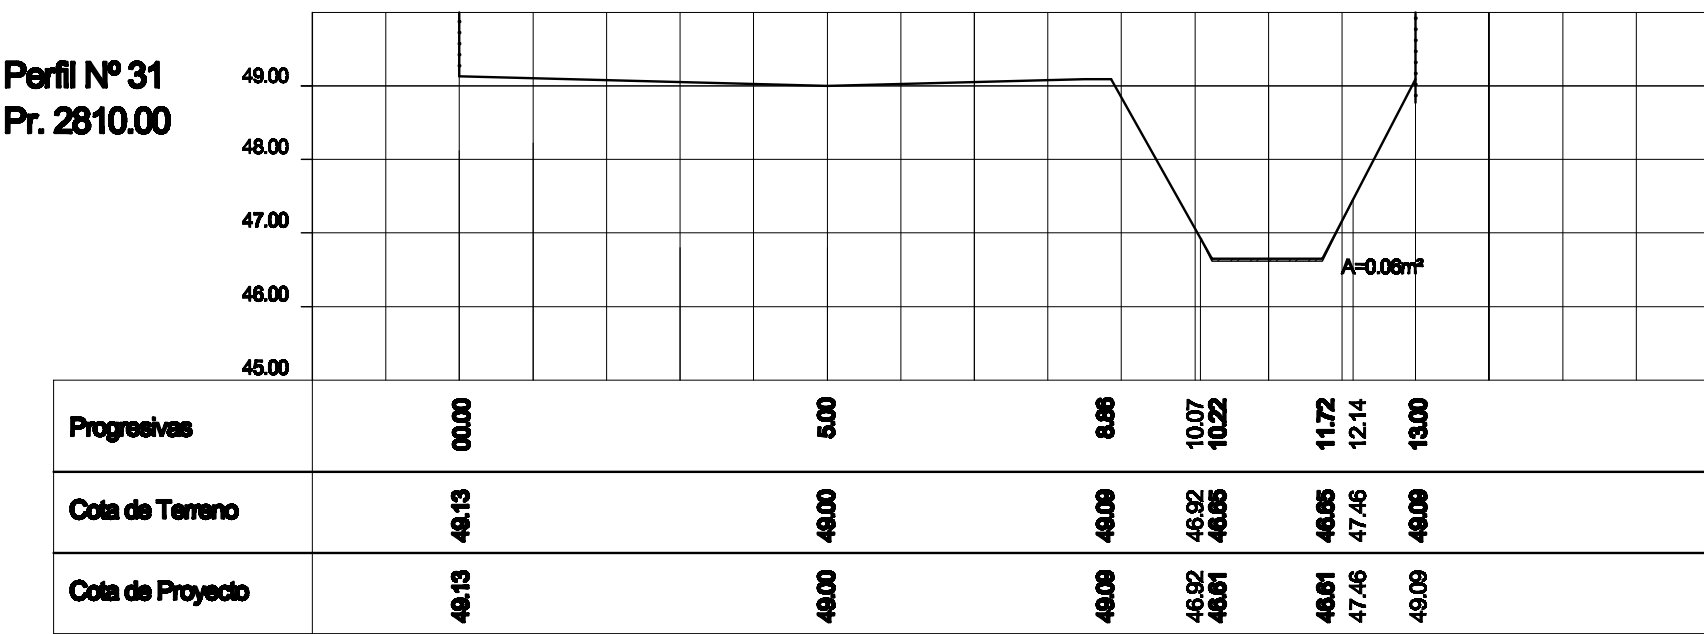
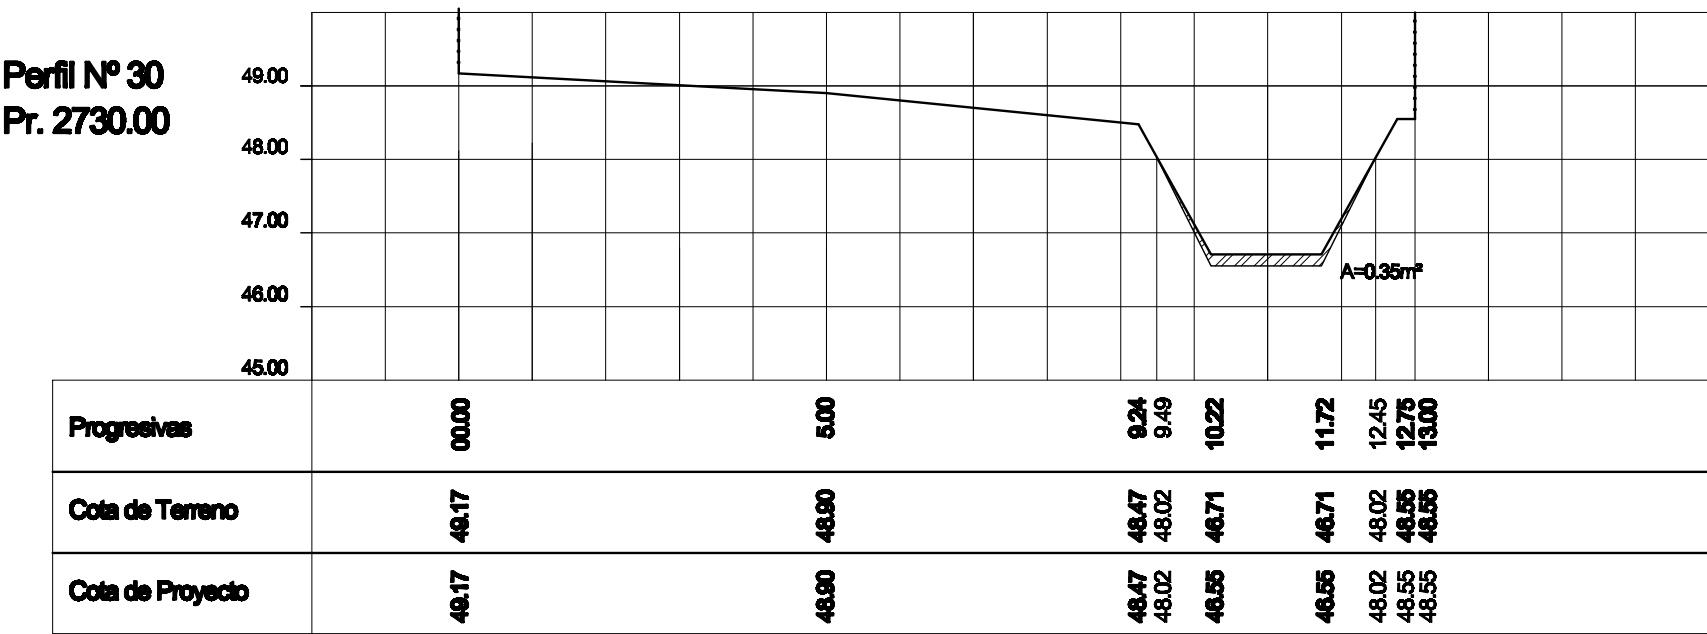
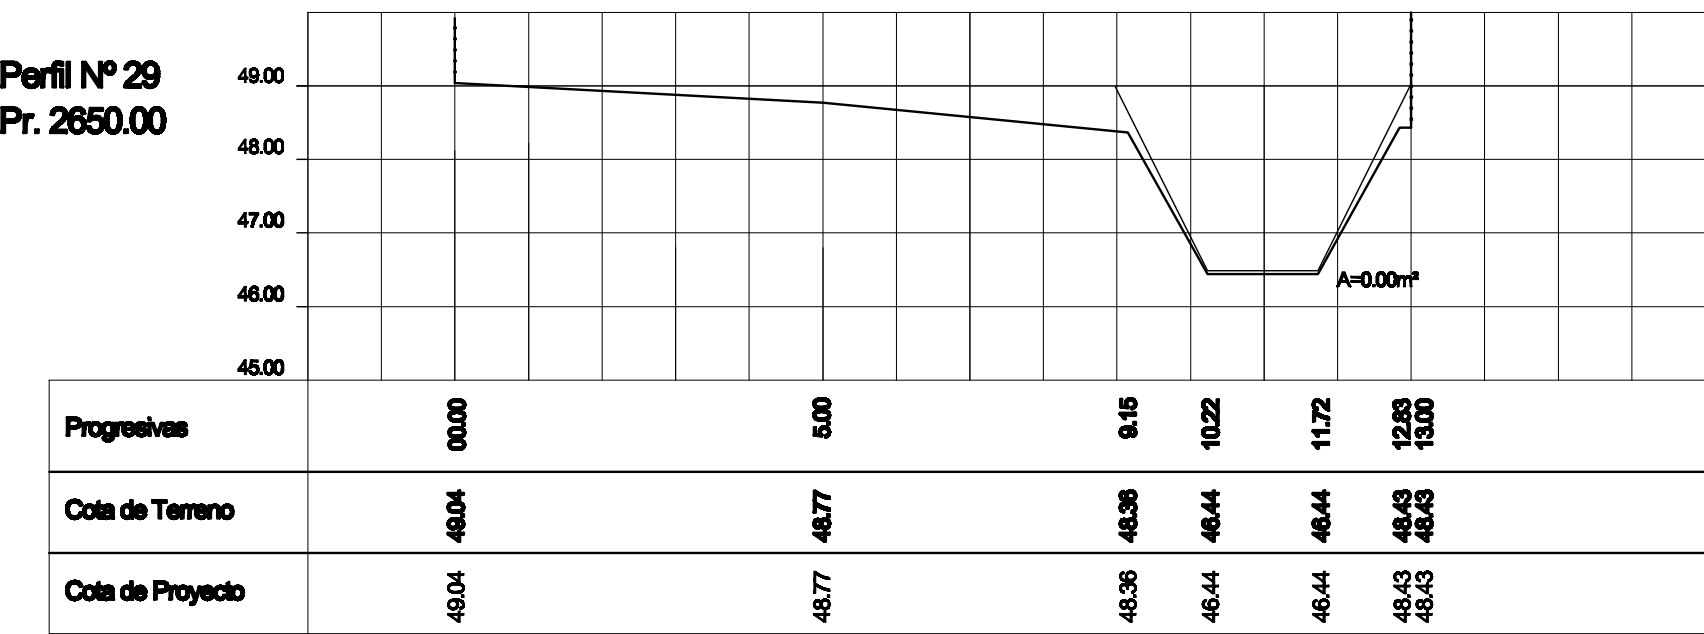
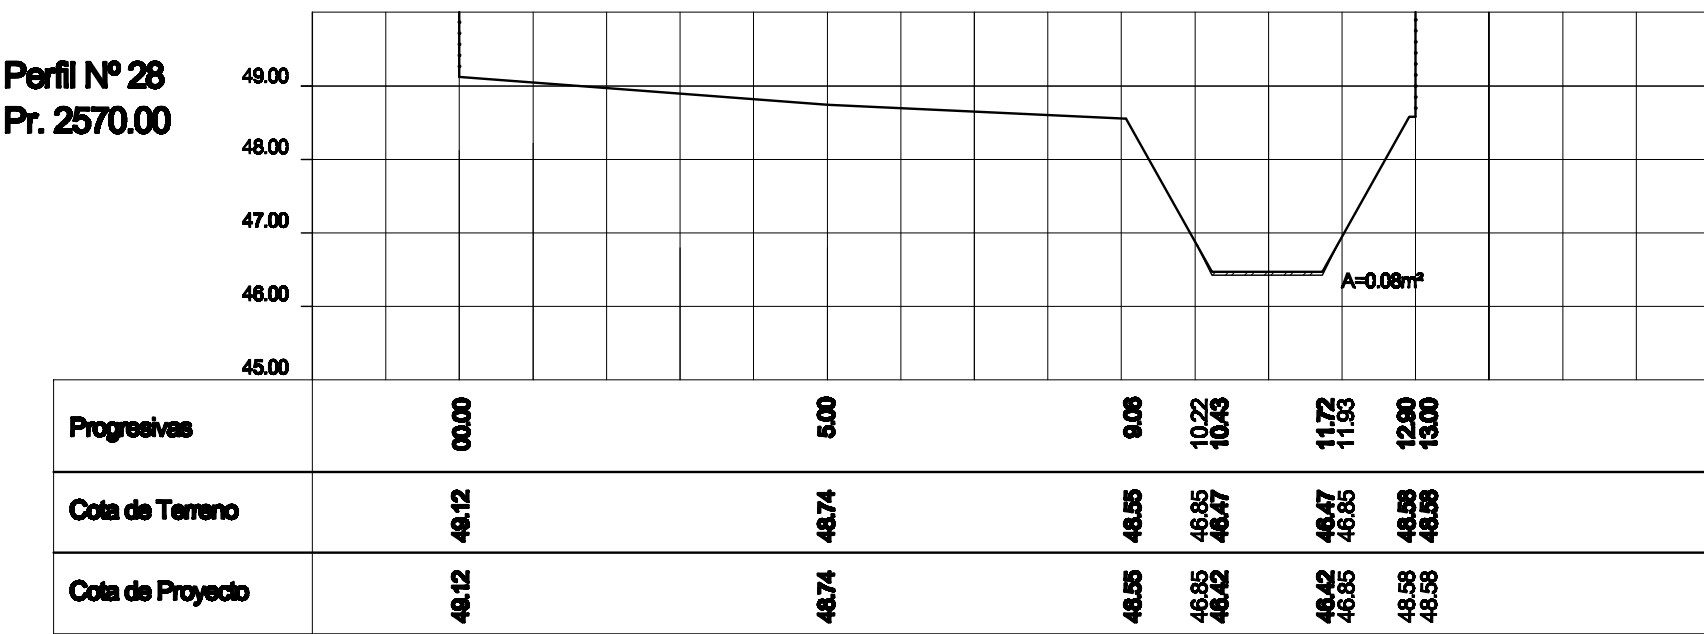
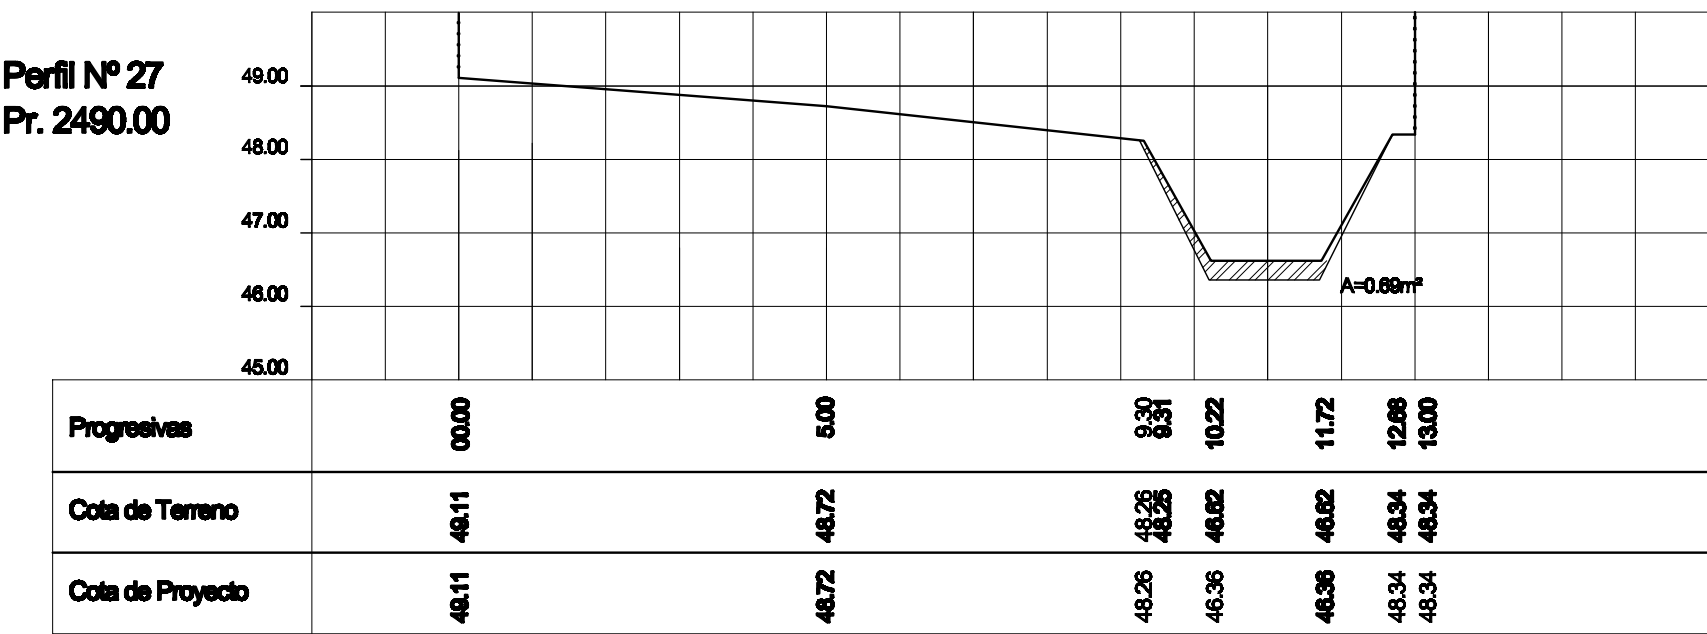
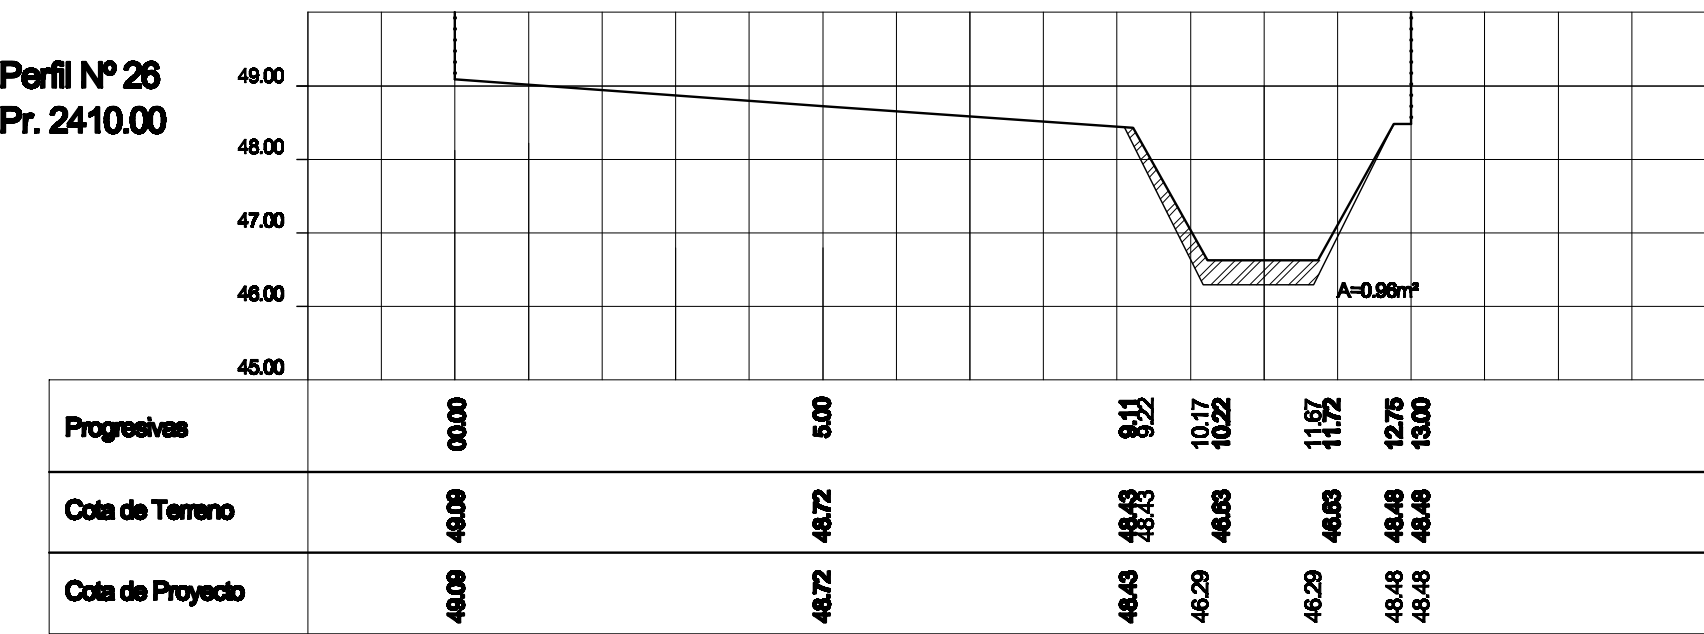
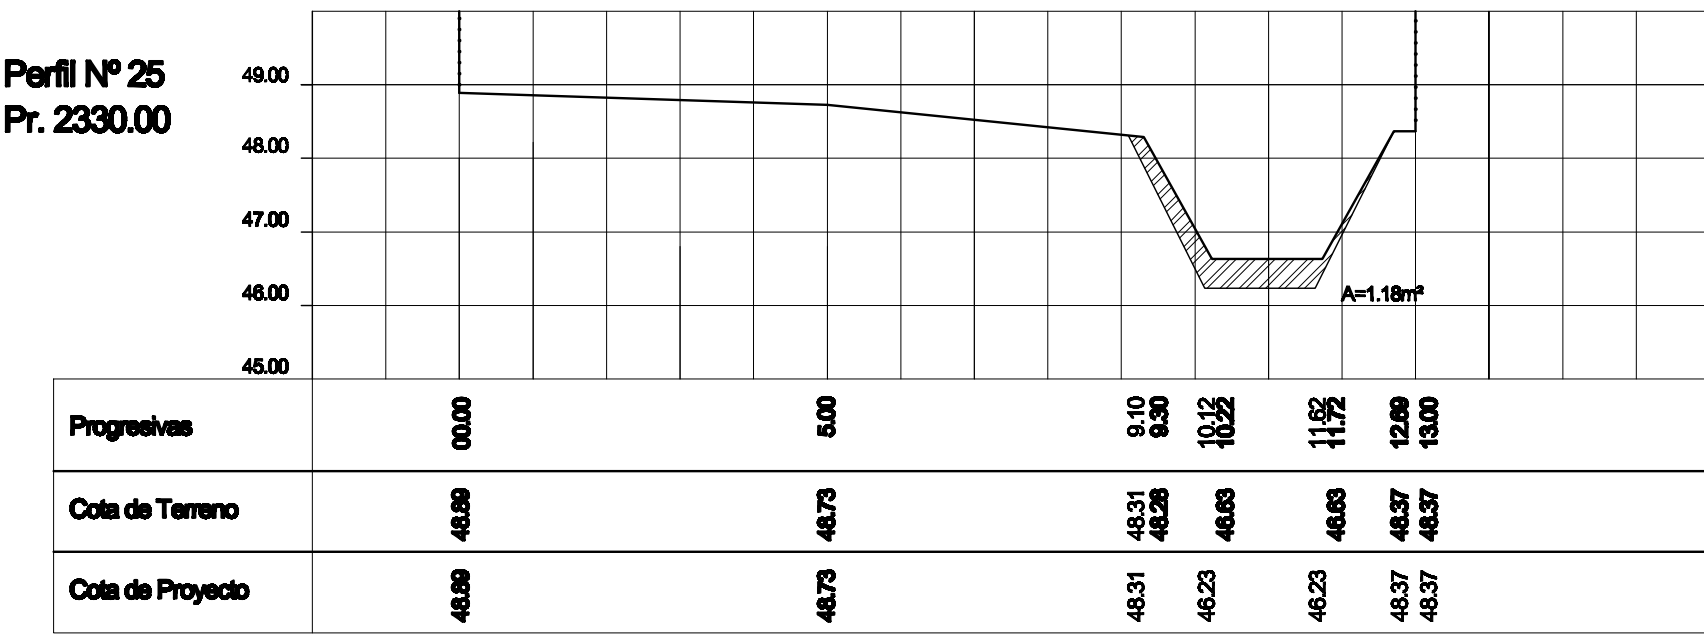


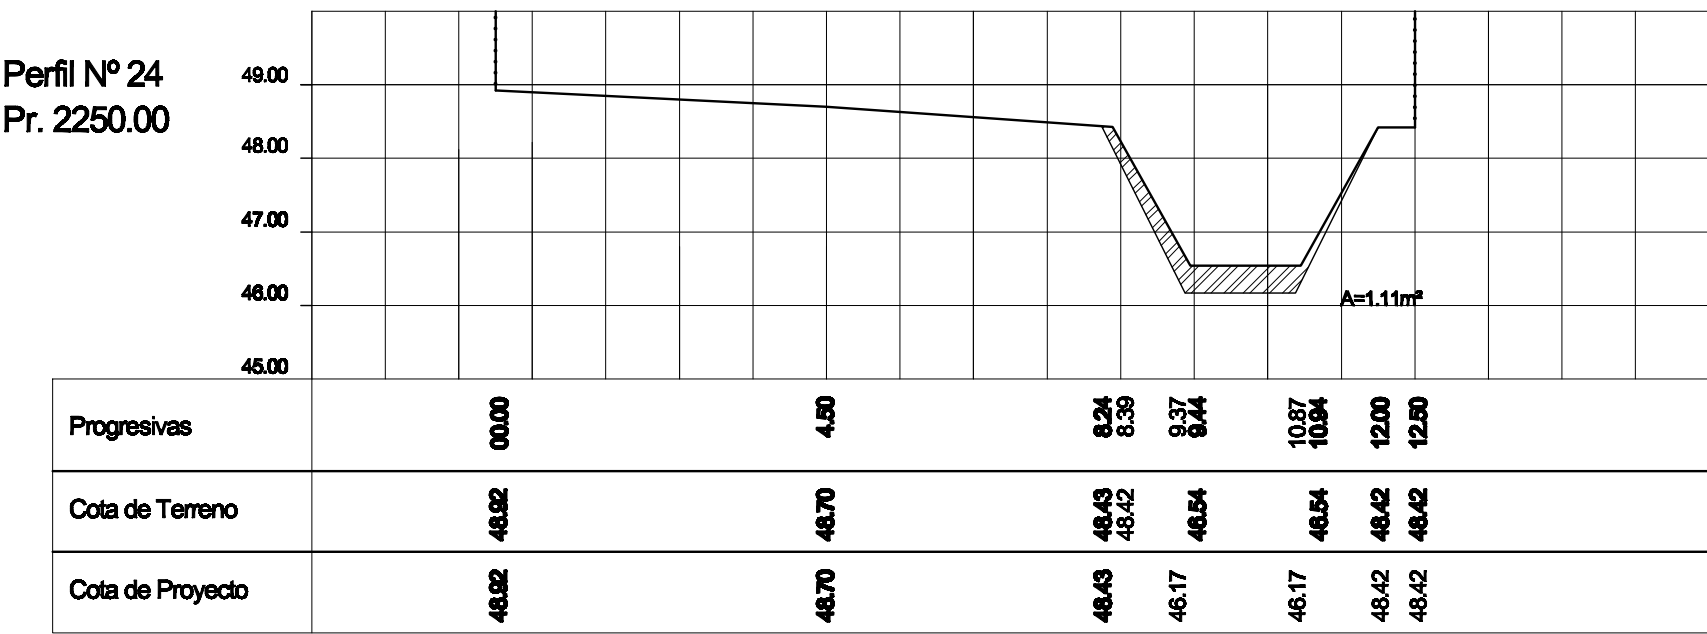

CROQUIS DE UBICACION PERFILES TRANSVERSALES

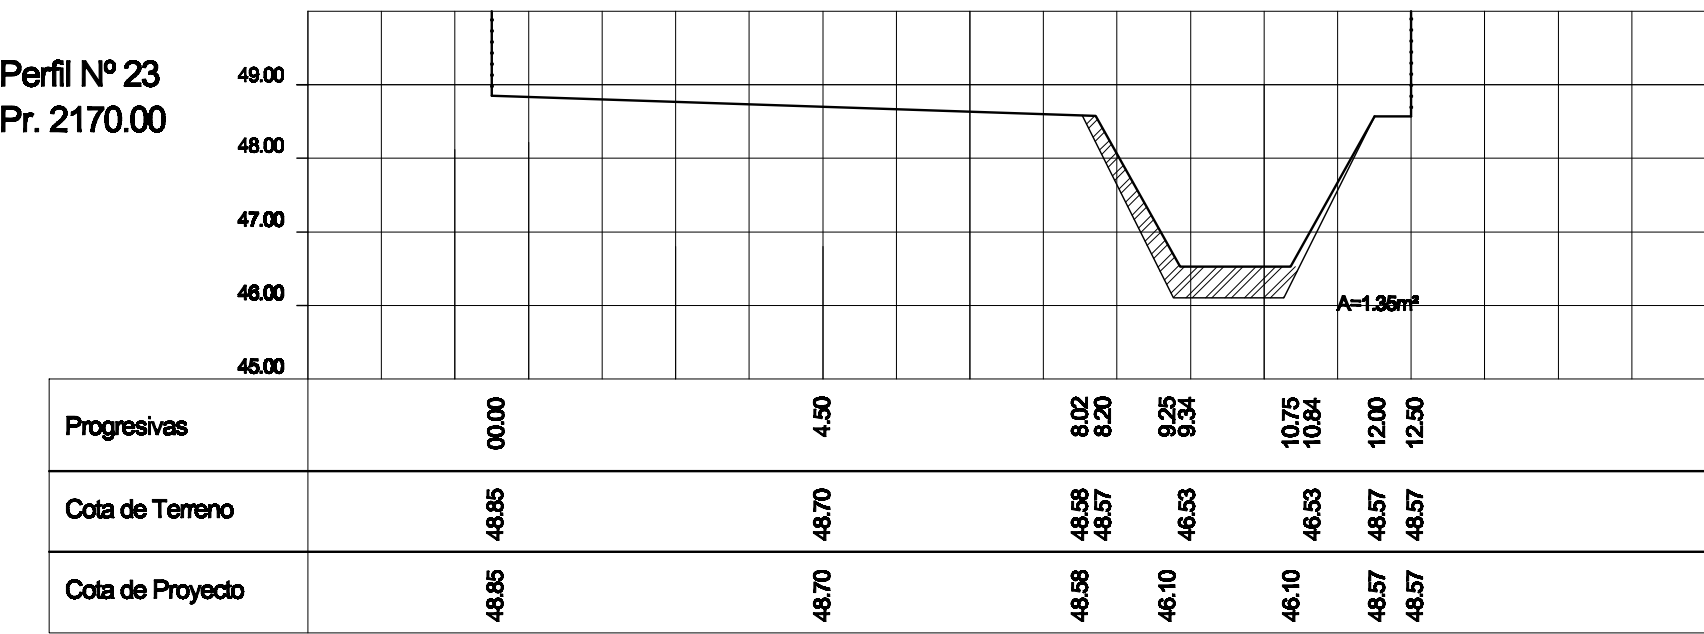

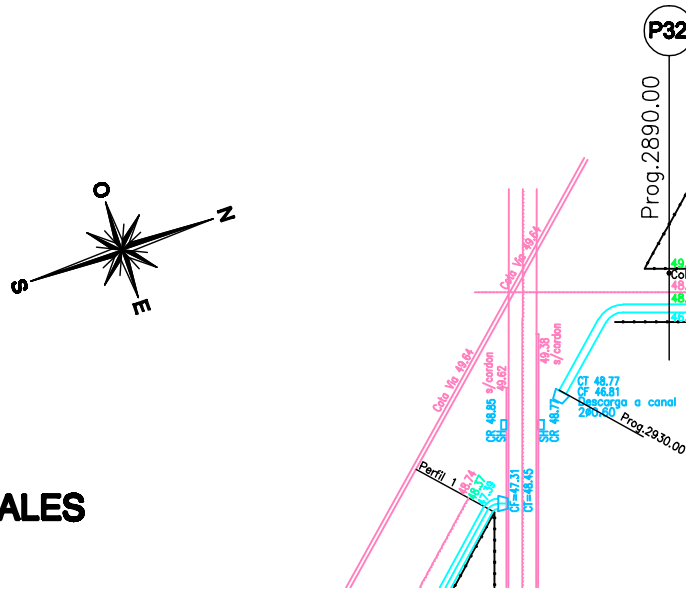

GOBIERNO DE SANTA FE
MINISTERIO DE AGUAS, SERVICIOS PUBLICOS Y MEDIO AMBIENTE
PROTECCION URBANA CONTRA INUNDACIONES

OPERADOR TECNICO:
Téc. Vial Mario D. D'AMBROSIO

PROYECTISTA:
D.P.P.U.C.I.

DIBUJANTE:
Téc.Vial Mario D. D'AMBROSIO

DIRECTOR PROVINCIAL:
Ing.ª. Marisa C. MOTTURA

SUBSECR. DE PLANIF. Y GESTION:
Ing. Alejandro SECCHI

SECRETARIO DE AGUAS:
Ing. Hugo E. ORSOLINI

MINISTRO :
Arq. Antonio CIANCIO

OBRA:
**CANAL DESAGÜE
CAMINO RURAL Nº26
LOCALIDAD: TOTORAS**

PLANO:
**PERFILES TRANSVERSALES
Nº 23 AL 32**

FECHA:
MAYO 2009

ESCALAS:
HORIZONTAL = 1:100
VERTICAL = 1:100

PLANO Nº
6