PLANTA SIN ESCALA

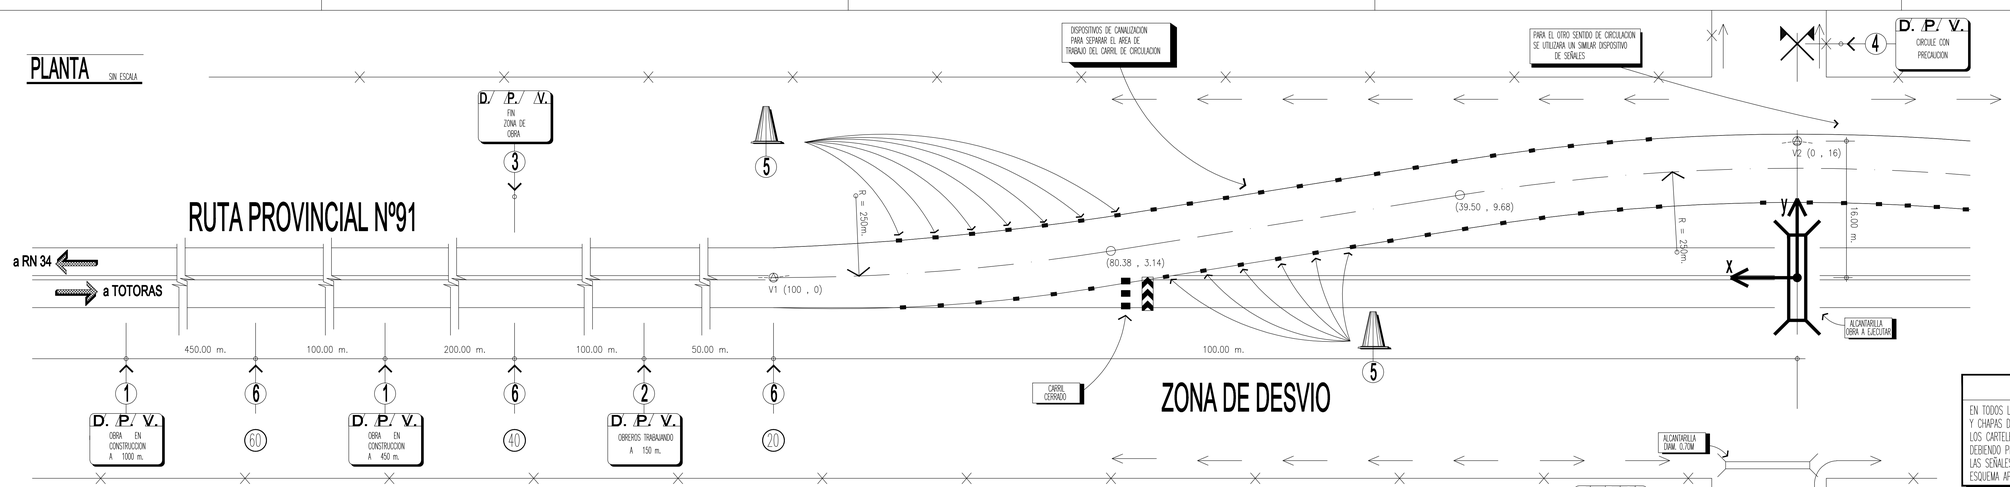

NOTA :

1. DEBEN USARSE REFLECTORES PARA DESTACAR LA POSICION DE LOS BANDERILLEROS SI SE REQUIEREN DE NOCHE.
2. SE DEBEN UTILIZAR LUCES DE ADVERTENCIA PARA DESTACAR LOS DISPOSITIVOS DE SEÑALIZACION POR LA NOCHE,SEGUN SE REQUIERA.
3. LOS DISPOSITIVOS DE CANALIZACION DEBEN LLEVARSE HASTA DONDE SEAN VISIBLES AL TRANSITO QUE SE APROXIMA.

REFERENCIAS

EN TODOS LOS CASOS SE UTILIZARA LAMINA REFLECTIVA DE ALTO INDICE (TIPO ALTA DENSIDAD O TIPO GRADO DIAMANTE) Y CHAPAS DE ALUMINIO (3 mm. DE ESPESOR) O HIERRO GALVANIZADO (2 mm. DE ESPESOR).
LOS CARTELES ESTARAN PROVISTOS DE SOSTENES MOVILES O FIJOS SEGUN EL USO QUE DEBA DARSE A LOS MISMOS, DEBIENDO PRESENTAR SU BORDE INFERIOR UNA ALTURA DE 1,30 m. RESPECTO DE LA COTA DE EJE DE CALZADA.
LAS SEÑALES DEBERAN MANTENERSE VISIBLES, LIMPIAS,REFLECTANTES Y EMPLAZADAS EN LOS LUGARES PREVISTOS SEGUN ESQUEMA APROBADO Y EL TIEMPO NECESARIO PARA EL FIN PROPUESTO.

SEÑALES PARA OBRA EN CONSTRUCCION

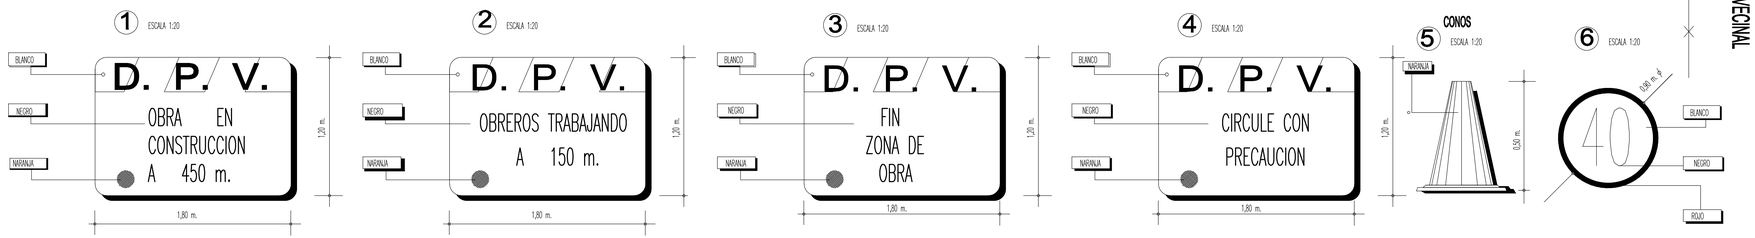

GOBIERNO DE SANTA FE
MINISTERIO DE AGUAS, SERVICIOS PUBLICOS Y MEDIO AMBIENTE
PROTECCION URBANA CONTRA INUNDACIONES

OPERADOR TECNICO: Téc. Vial Mario D. D'AMBROSIO	OBRA: CANAL DESAGÜE CAMINO RURAL Nº26 LOCALIDAD: TOTORAS		
PROYECTISTA: D.P.P.U.C.I.			
DIBUJANTE: Téc.Vial Mario D. D'AMBROSIO			
DIRECTOR PROVINCIAL: Inga. Marisa C. MOTTURA	PLANO: DESVIO Y SEÑALIZACIÓN PROVISORIO		
SUBSECR. DE PLANIF. Y GESTION: Ing. Alejandro SECCHI			
SECRETARIO DE AGUAS: Ing. Hugo E. ORSOLINI	FECHA: MAYO 2009	ESCALAS: INDICADAS EN PLANO	PLANO Nº 7
MINISTRO : Arq. Antonio CIANCIO			