EMPLAZAMIENTO DE ALCANTARILLA

ESCALA 1:250

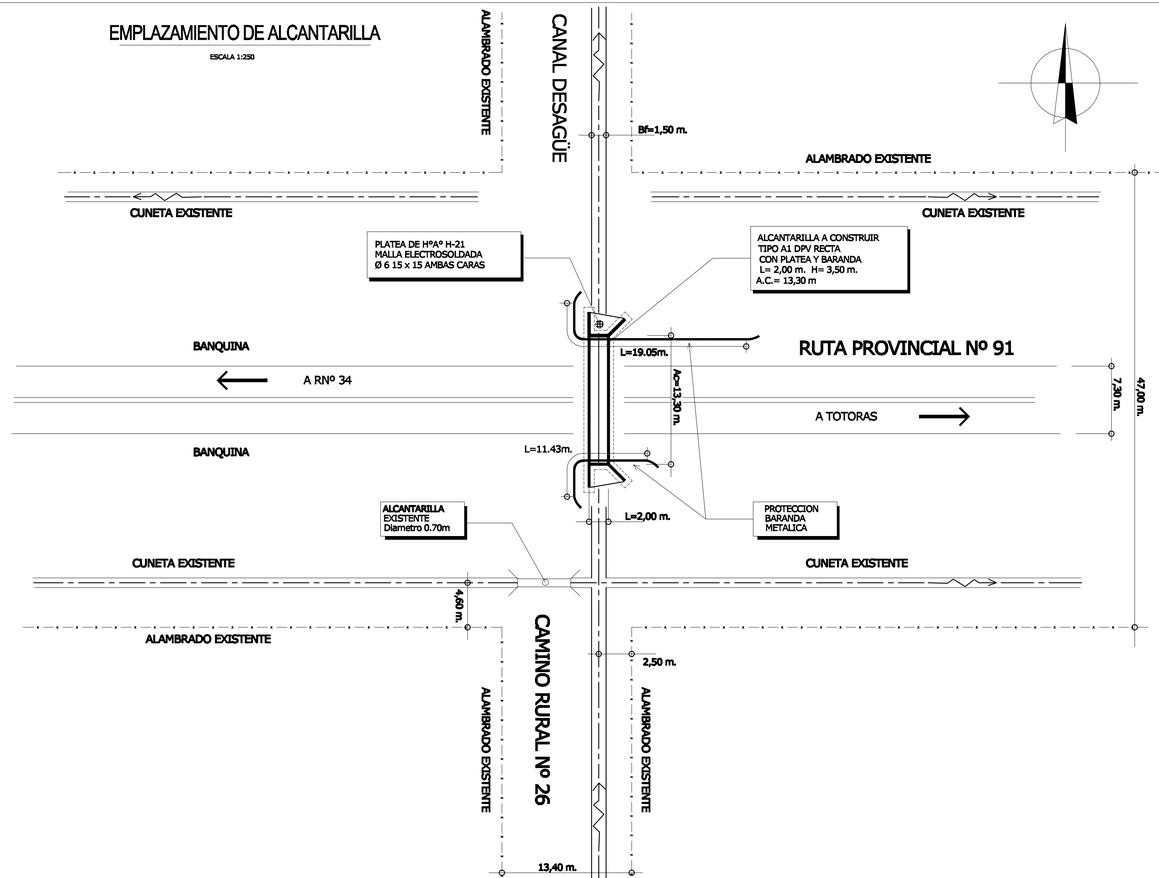

NOTA

HORMIGON PARA ALCANTARILLA TIPO H-21 HORMIGON PARA PLATEA H-21	SEGÚN CIRSOC 201
ACERO ADN-420	

TODAS LAS DIMENSIONES SERÁN VERIFICADAS EN OBRA
RECUBRIMIENTO MÍNIMO PARA ARMADURAS 3 cm.

LA EMPRESA CONTRATISTA DEBERÁ PRESENTAR PREVIAMENTE A LA EJECUCIÓN DE LOS TRABAJOS LA METODOLOGÍA CONSTRUCTIVA Y PLANOS DE DETALLE PARA SER APROBADOS POR LA INSPECCIÓN DE OBRAS.

LA EMPRESA CONTRATISTA DEBERÁ VERIFICAR PREVIAMENTE A LA EJECUCIÓN DE LOS TRABAJOS LA EXISTENCIA DE REDES DE SERVICIOS, LOS QUE NO DEBERAN SER AFECTADOS POR LA OBRA.

A.V.O. : A VERIFICAR EN OBRA

GOBIERNO DE SANTA FE
MINISTERIO DE AGUAS, SERVICIOS PUBLICOS Y MEDIO AMBIENTE
PROTECCION URBANA CONTRA INUNDACIONES

OPERADOR TECNICO: Téc. Vial Mario D. D'AMBROSIO	OBRA: CANAL DESAGÜE CAMINO RURAL Nº26 LOCALIDAD: TOTORAS
PROYECTISTA: D.P.P.U.C.I.	
DIBUJANTE: Téc.Vial Mario D. D'AMBROSIO	
DIRECTOR PROVINCIAL: Ings. Marisa C. MOTTURA	PLANO: EMPLAZAMIENTO ALCANTARILLA RPNº91
SUBSECR. DE PLANIF. Y GESTION: Ing. Alejandro SECCHI	
SECRETARIO DE AGUAS: Ing. Hugo E. ORSOLINI	FECHA: MAYO 2009 / ESCALAS: INDICADAS EN PLANO / PLANO Nº 12
MINISTRO : Arq. Antonio CIANCIO	