



ALAMBRADO TIPO

ALAMBRADO DE 5 HILOS

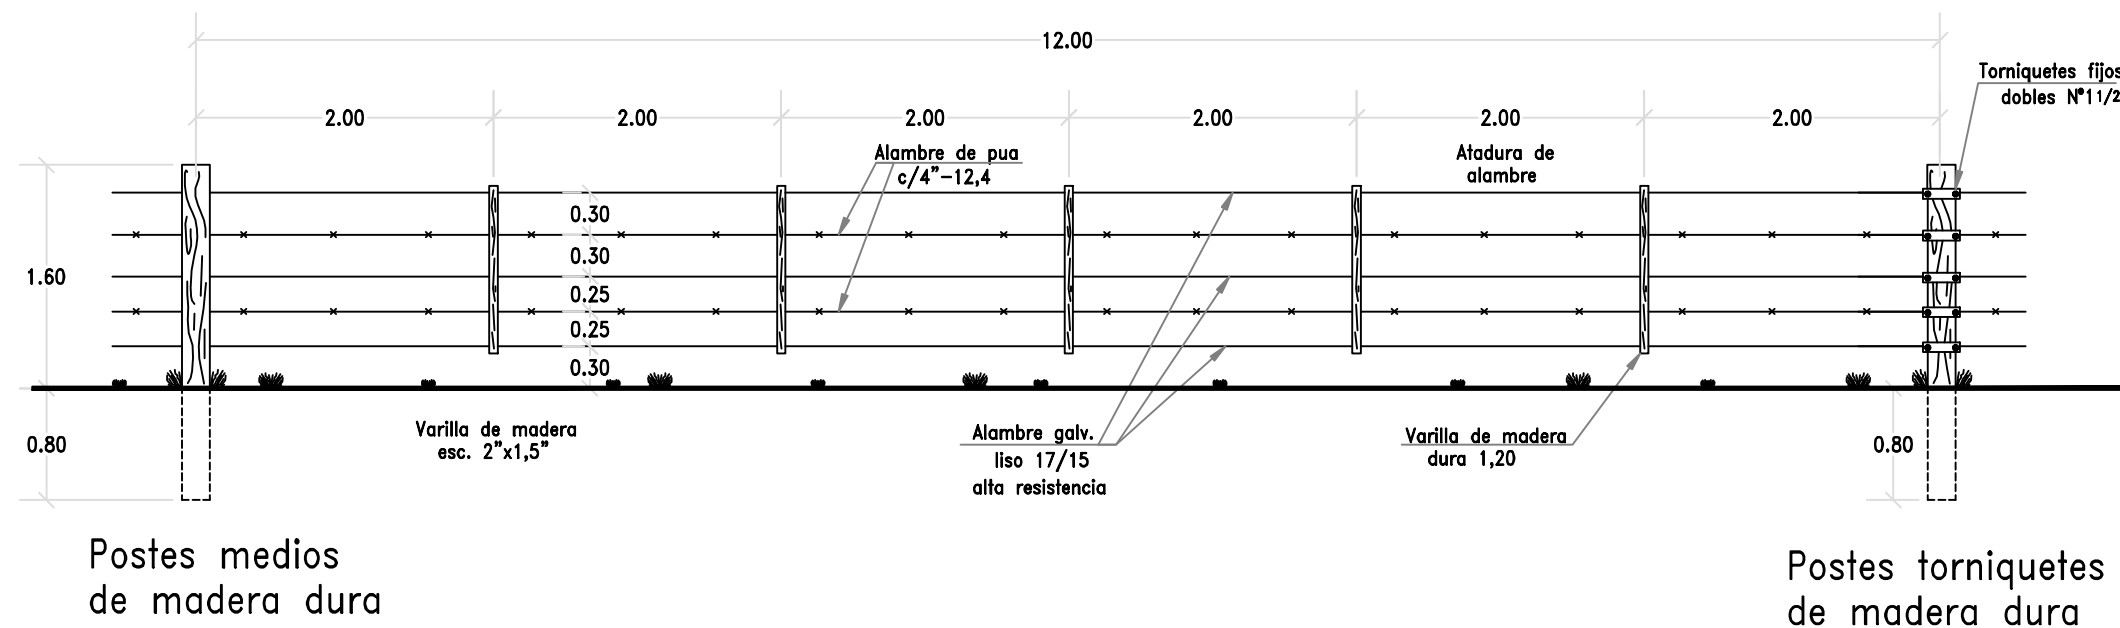

DETALLES ESQUINEROS DE MADERA DURA

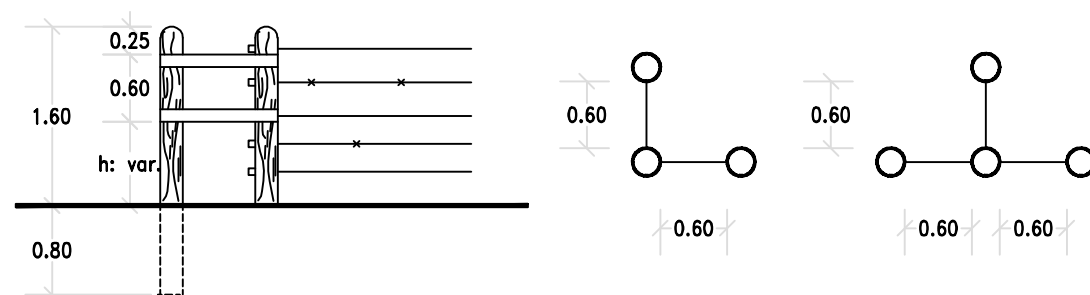

NOTA:

VER CARACTERISTICAS DE MATERIALES Y DIMENSIONES EN PLIEGO DE ESPECIFICACIONES TECNICAS PARTICULARES.



GOBIERNO DE SANTA FE
MINISTERIO DE AGUAS, SERVICIOS PUBLICOS Y MEDIO AMBIENTE
PROTECCION URBANA CONTRA INUNDACIONES



OPERADOR TECNICO: Téc.Vial Mario D. D'AMBROSIO	OBRA: CANAL DESAGÜE CAMINO RURAL N°26 LOCALIDAD: TOTORAS		
PROYECTISTA: D.P.P.U.C.I.			
DIBUJANTE: Téc.Vial Mario D. D'AMBROSIO	PLANO: PLANO ALMABRADO TIPO		
DIRECTOR PROVINCIAL: Ing. Marisa C. MOTTURA			
SUBSECRETARIO: Ing. Alejandro SECCHI	FECHA: MAYO 2009	ESCALAS: CROQUIS	PLANO N° 13
SECRETARIO Ing. Hugo E. ORSOLINI MINISTRO: Arq. Antonio CIANCIO			