



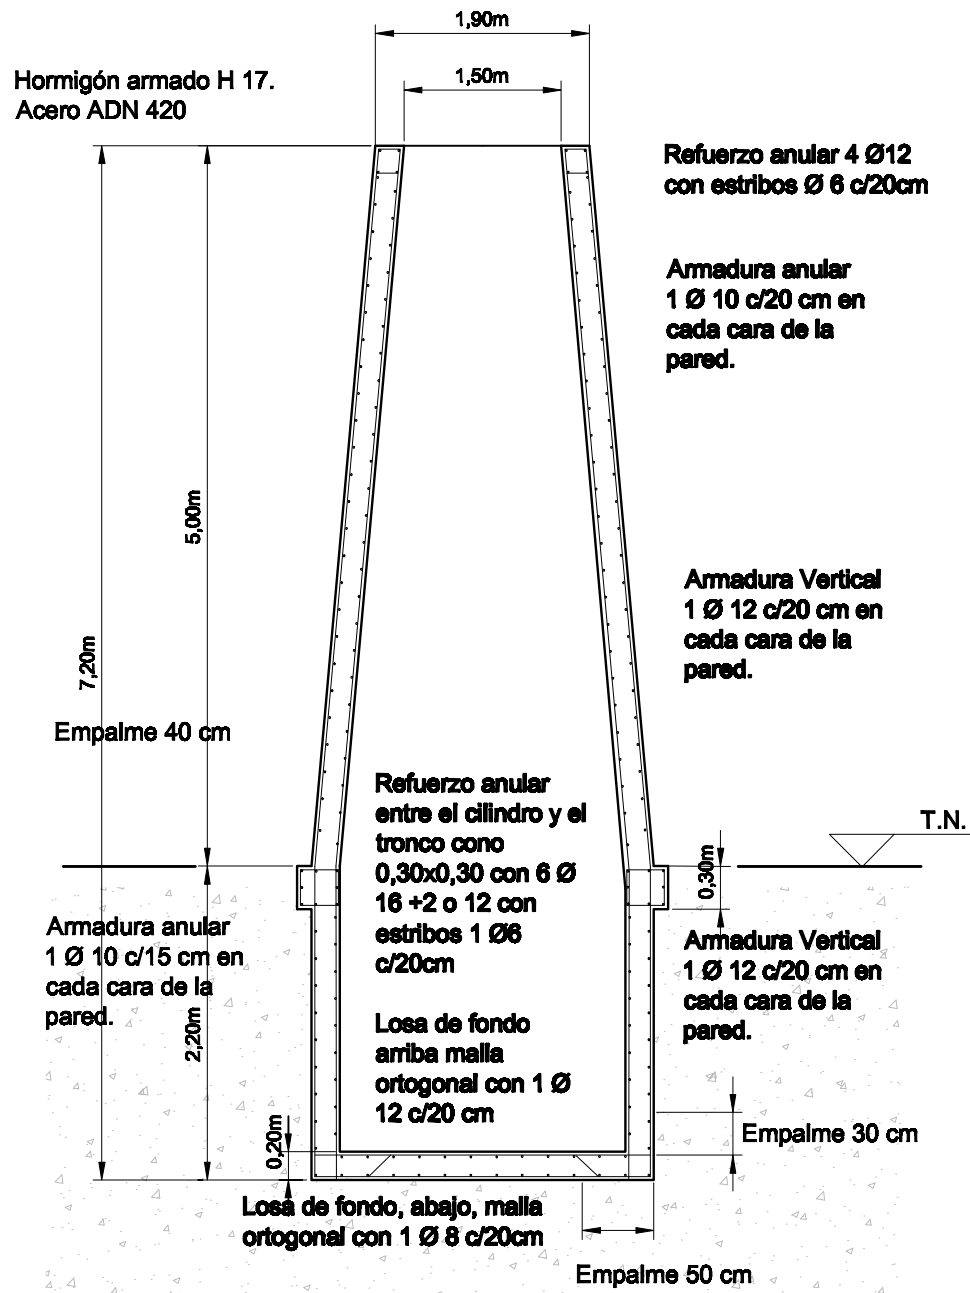


BR N 410

BR N 500

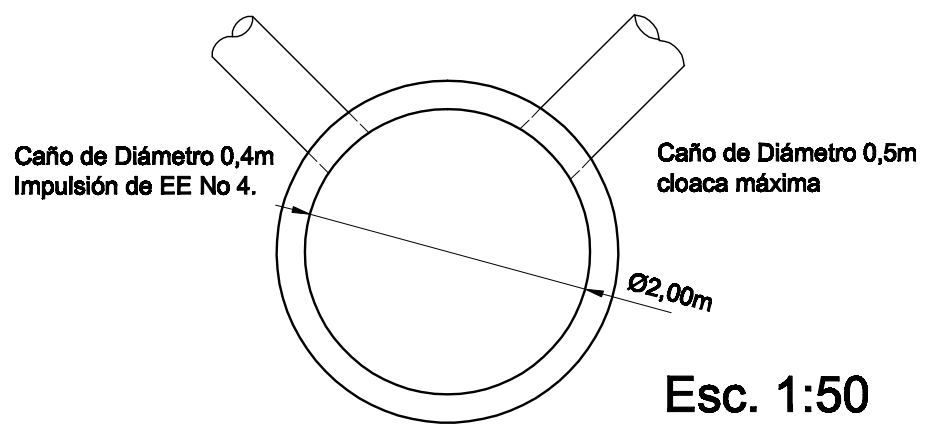

NOTA:
Se construirá una entrada de hombre abulonada,
hermética, con visor de Ø 0,10m, que deberá proponerse
en el momento de presentar el cálculo estructural

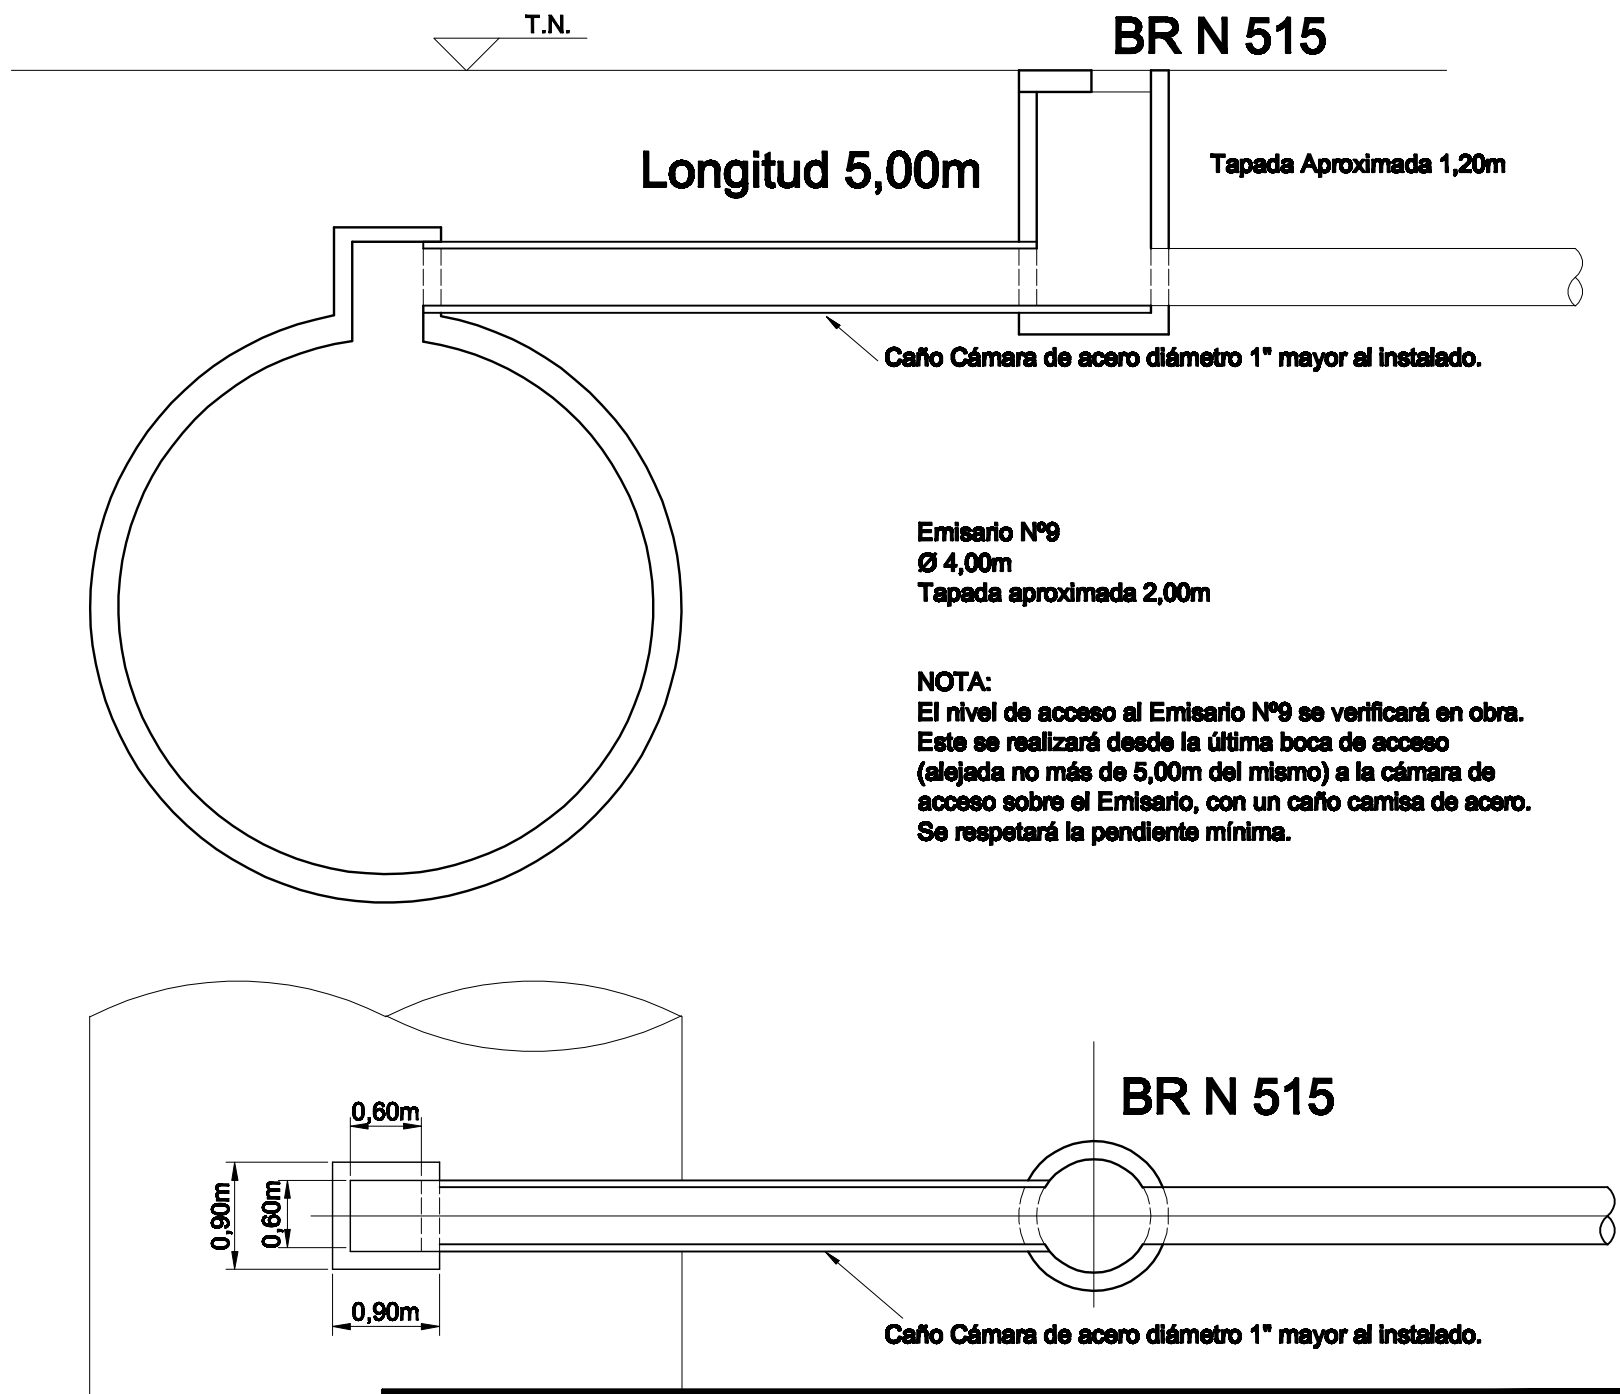

Esc. 1:50

 GOBIERNO DE SANTA FE MINISTERIO DE AGUAS, SERVICIOS PÚBLICOS Y MEDIO AMBIENTE DIRECCIÓN PROVINCIAL DE SANEAMIENTO Y PRESERVACIÓN DE LOS RECURSOS HÍDRICOS				
MINISTRO: ARQ. ANTONIO CIANCIO		OBRA: Desagües Clocales de la Localidad PEREZ- Departamento ROSARIO		
SECRETARIO DE AGUAS: ING. H. ORSOLINI				
SUBSECRETARIO: ING. FERNANDO MUSSI				
DIRECTORA PROV.: ING. LILIA ROSSI		CÁMARA DE CARGA ACOMETIDA EMISARIO Nº9 PLANO DE DETALLES		
PROYECTO: ING. JOSÉ J. LABUCKAS				
DIBUJO: ING. JOSÉ J. LABUCKAS				
		FECHA NOV/2009	ESCALA s / Plano	PLANO Nº