

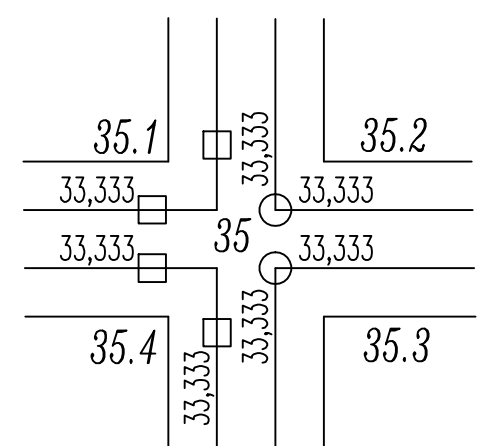
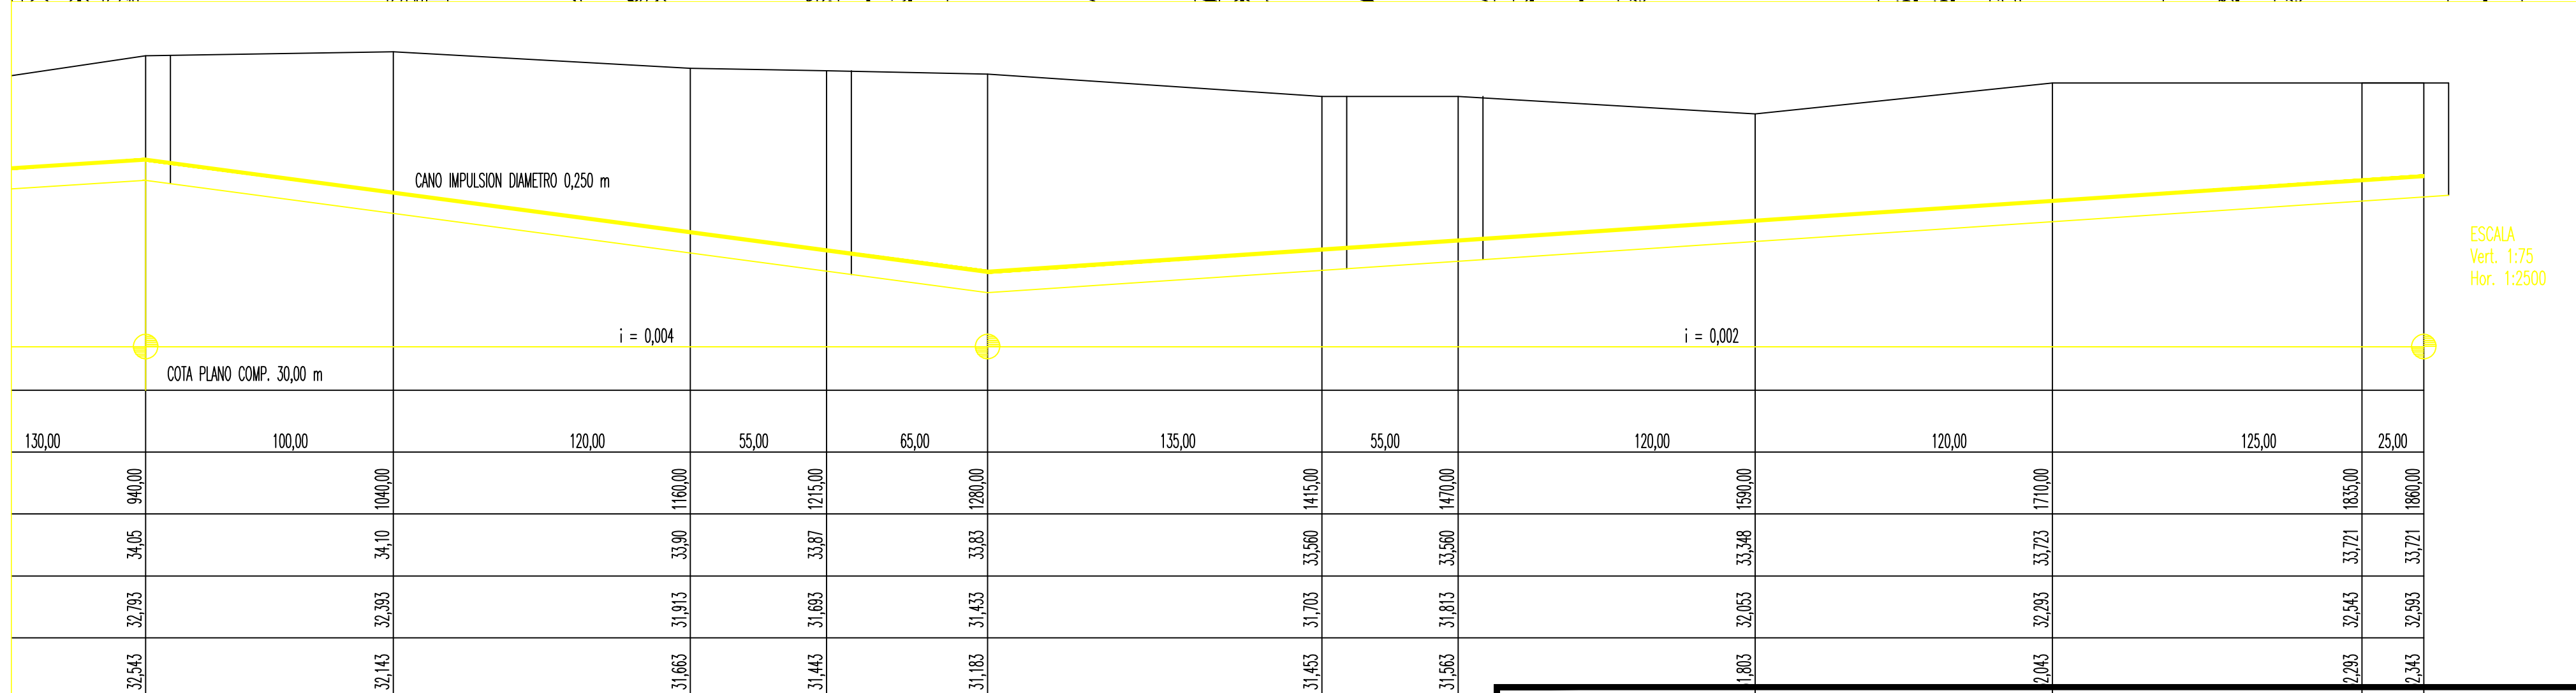
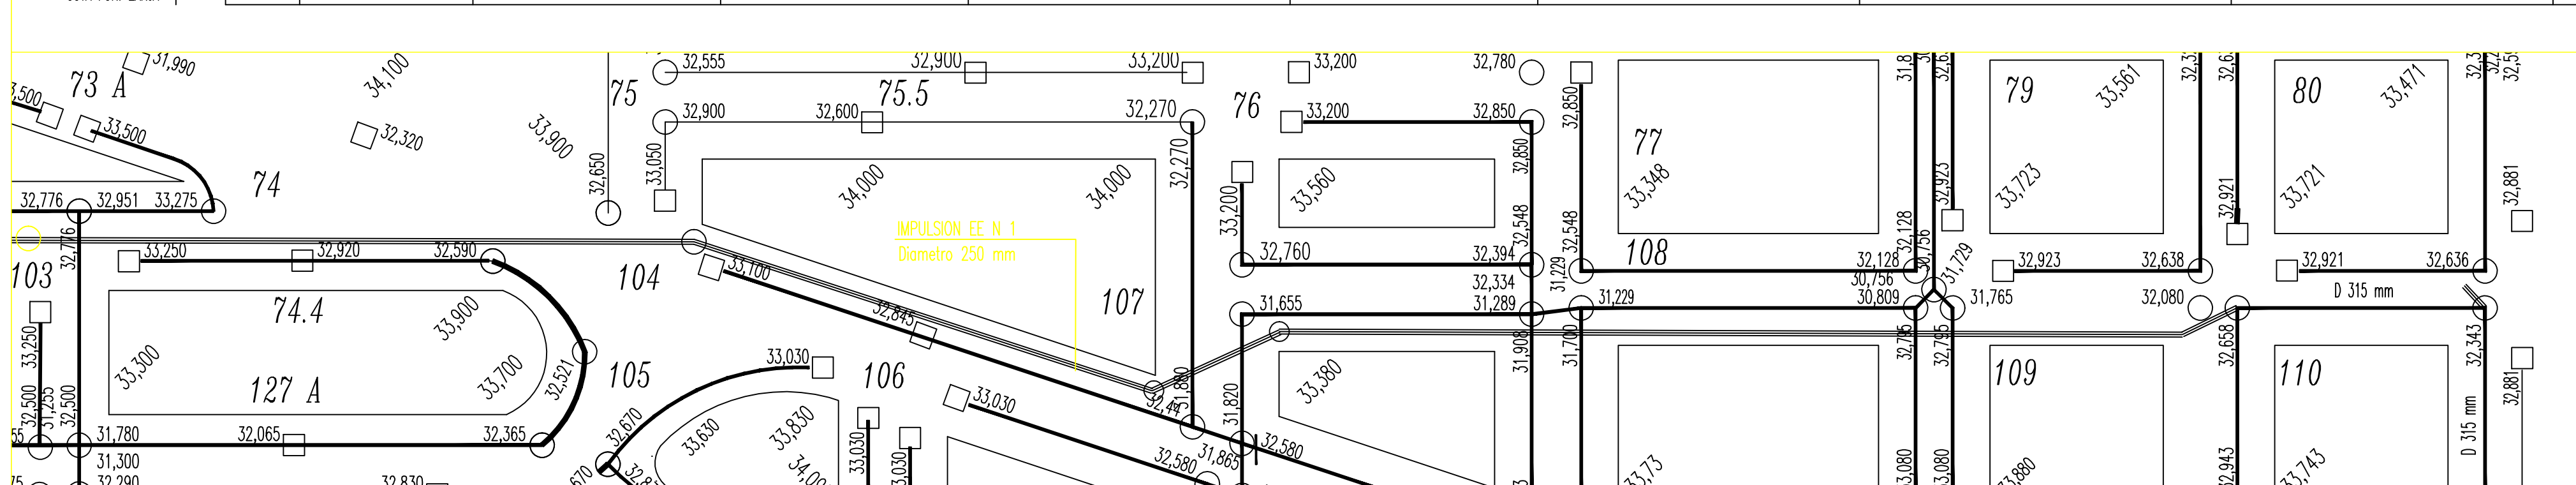
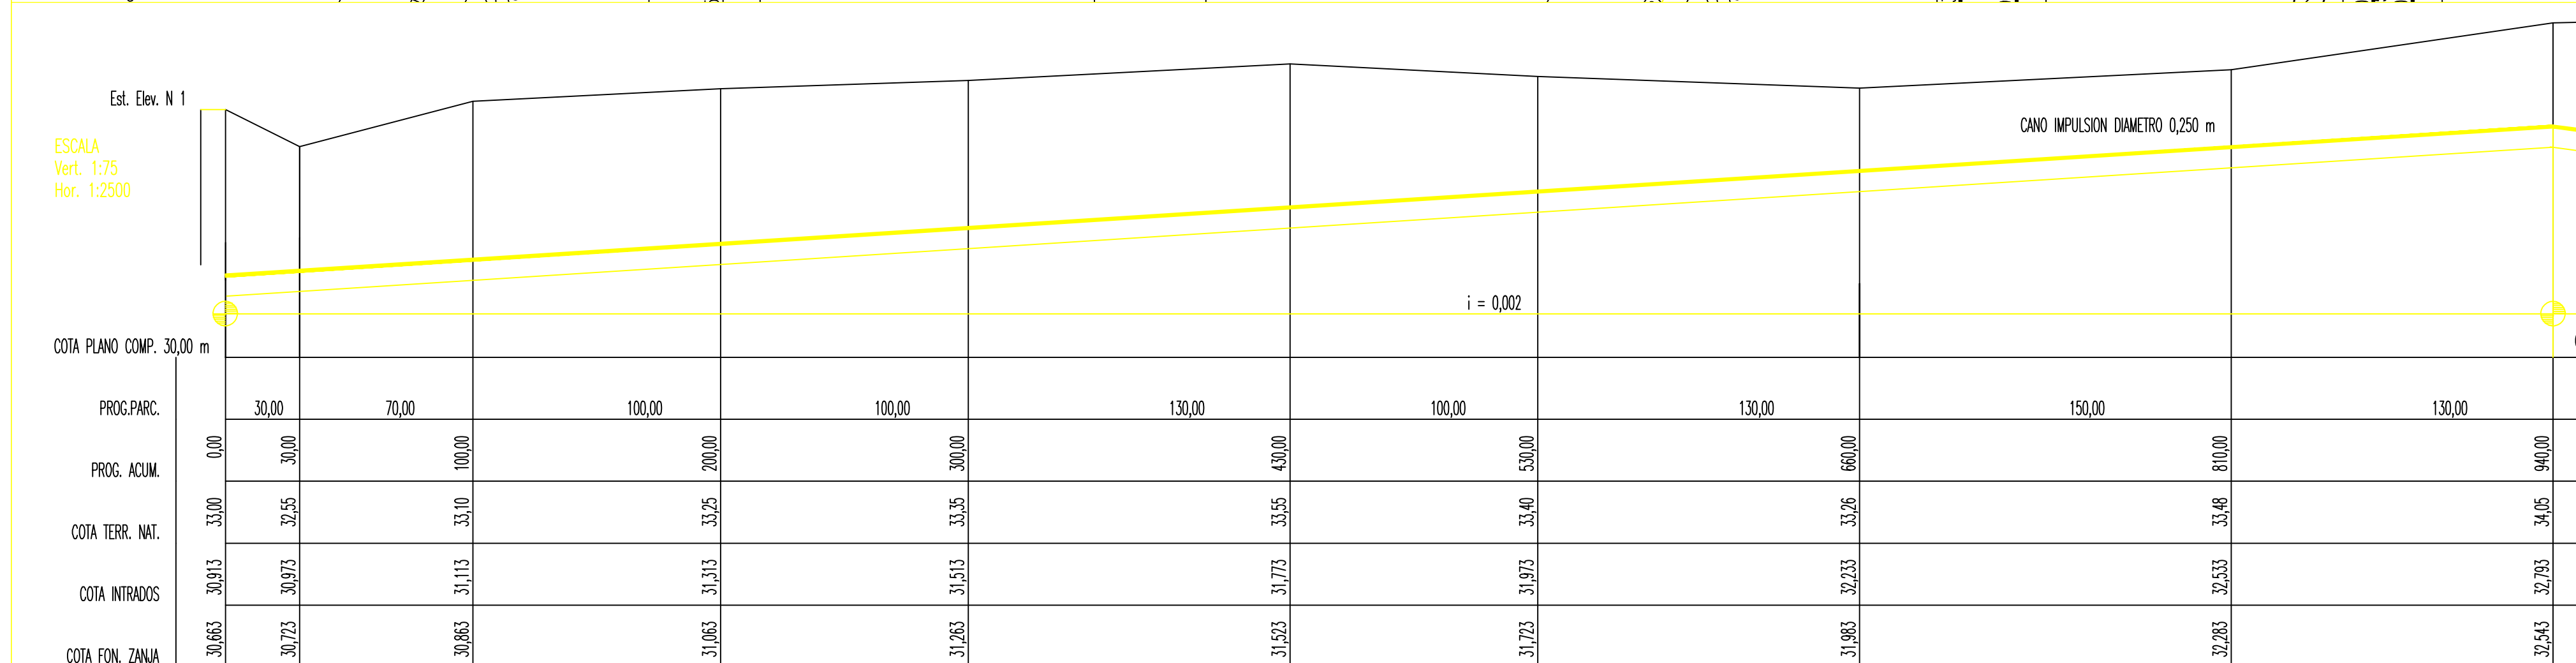


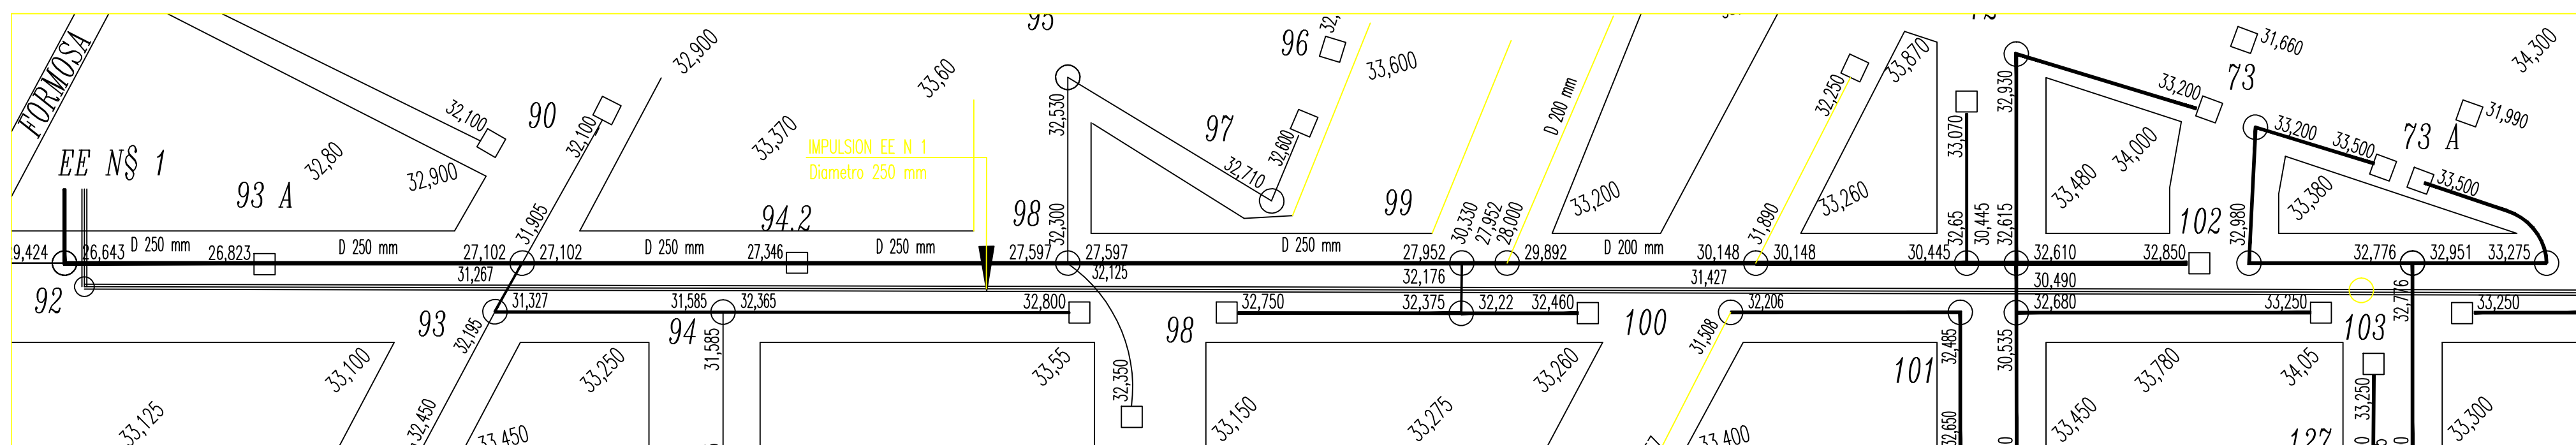

N O T A S:

- _____ CAÑERIAS A INSTALAR EN PRIMERA ETAPA
 _____ CAÑERIAS A INSTALAR EN SEGUNDA ETAPA
 _____ CAÑERIAS DE IMPULSION
 0,00 ☐ CAMARAS DE LIMPIEZA COMO INICIO DE CAÑERIAS
 0,00 ☐ CAMARAS DE REGISTRO SEGUN PLEUEO Y PLANOS
 ** LAS CAÑERIAS SIN DIAMETRO CORRESPONDE CONSIDERARLA DIAMETRO 0,160 metros.
 ** ANTES DE COMENZAR CON LA OBRA SE DEBERA REALIZAR UNA NIVELACION DE TODOS
 LOS PUNTOS FIJOS QUE SE UTILIZARAN EN LA MISMA, VERIFICANDO LAS COTAS DEL
 PROYECTO SEGUN LA PLANILLA DE CALCULOS QUE OBRAN EN EL MISMO./
 ** PARA LOS CAMBIOS DE DIRECCION HORIZONTALES SE EMPLEARAN CURVAS A 45,
 EL PRECIO ESTARA INCLUIDO EN LA COLOCACION DE CAÑERIAS.—

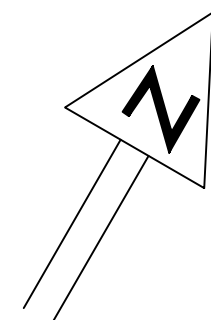

 MINISTERIO DE AGUAS, SERVICIOS PÚBLICOS Y MEDIO AMBIENTE DIRECCIÓN PROVINCIAL DE SANEAMIENTO Y PRESERVACIÓN DE LOS RECURSOS HÍDRICOS				
GOBIERNO DE SANTA FE				
MINISTRO: ARQ. ANTONIO CIANCIO SECRETARIO DE AGUAS: ING. H. ORSOLINI SUBSECRETARIO: ING. FERNANDO MUSSI DIRECTORA PROV.: ING. LILIA ROSSI PROYECTO: ING. JOSÉ J. LABUCKAS DIBUJO: ING. JOSÉ J. LABUCKAS	OBRA: Desagües Cloacales de la Localidad PEREZ - Departamento ROSARIO CAÑERÍA DE IMPULSIÓN ESTACIÓN ELEVADORA N° 1 Sector N° 1 y N° 2.- <table border="1"> <tr> <td>FECHA Nov./2009</td> <td> ESCALA: SEGÚN PLANO </td> <td> PLANO N°: </td> </tr> </table>	FECHA Nov./2009	ESCALA: SEGÚN PLANO	PLANO N°:
FECHA Nov./2009	ESCALA: SEGÚN PLANO	PLANO N°:		