




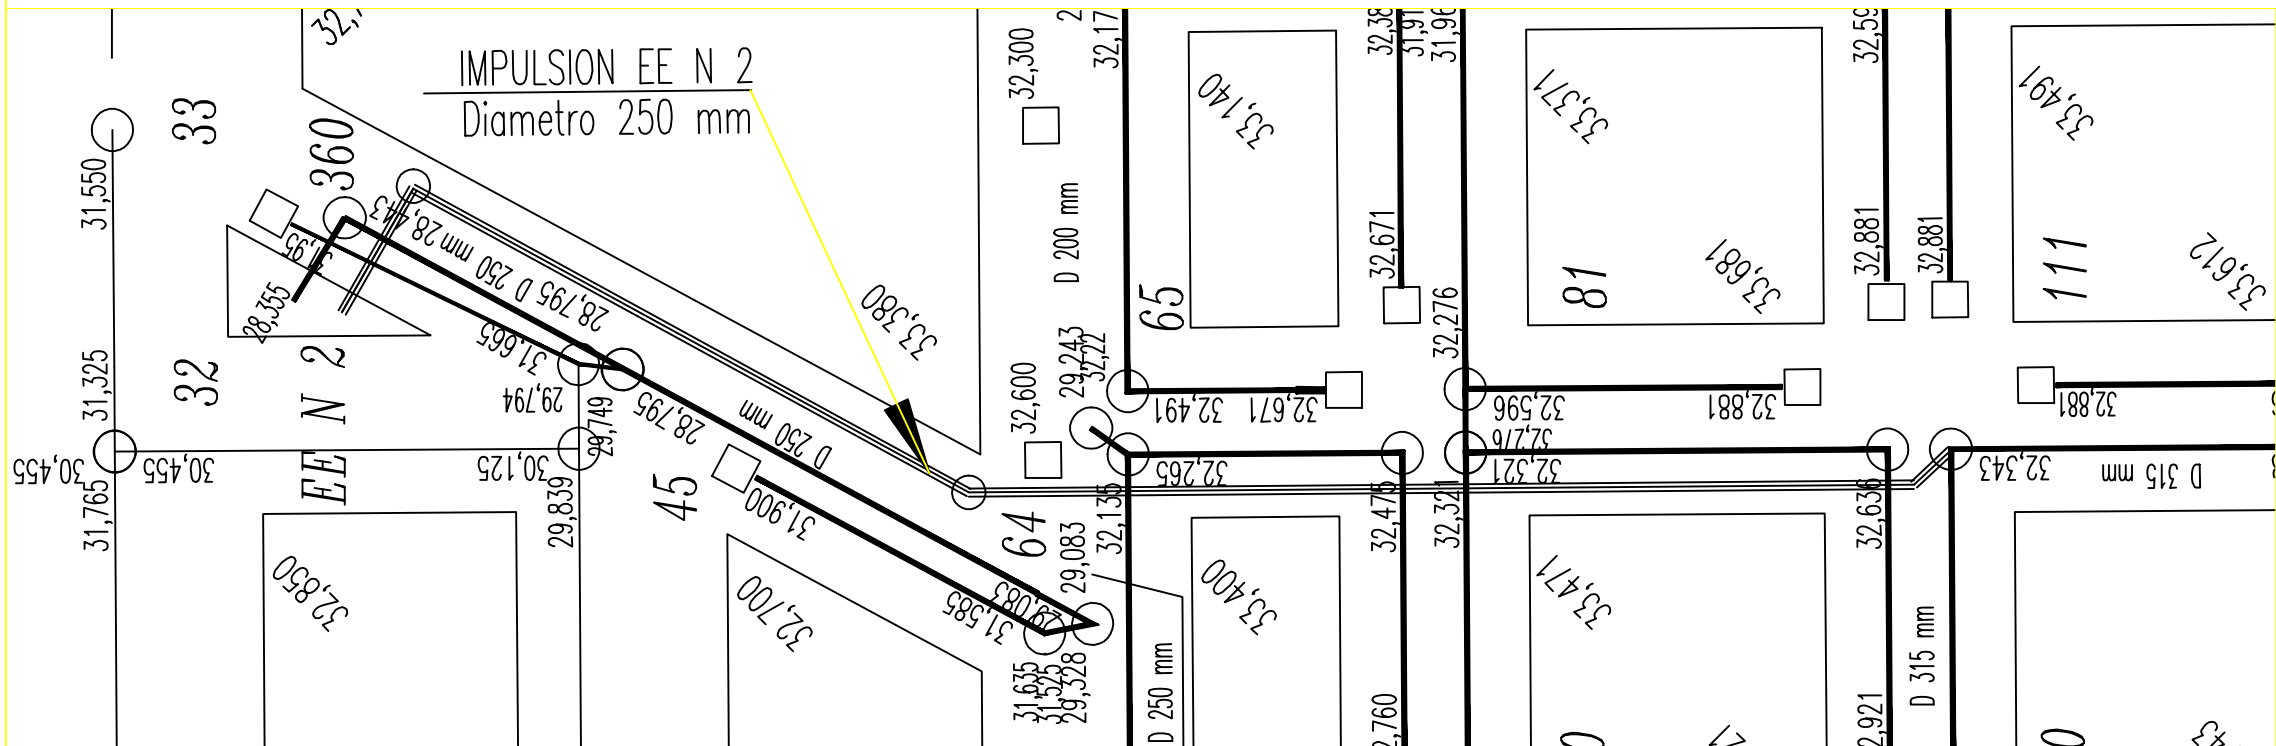

- NOTAS:
- CANERIAS A INSTALAR EN PRIMERA ETAPA
 - CANERIAS A INSTALAR EN SEGUNDA ETAPA
 - CANERIAS DE IMPULSION
 - CAMARAS DE LIMPIEZA COMO INICIO DE CANERIAS
 - CAMARAS DE REGISTRO SEGUN PUEGO Y PLANOS
 - LAS CANERIAS SIN DIAMETRO CORRESPONDE CONSIDERARLA DIAMETRO 0,160 metros.
 - ANTES DE COMENZAR CON LA OBRA SE DEBERA REALIZAR UNA NIVELACION DE TODOS LOS PUNTOS FLUO QUE SE UTILIZARAN EN LA MISMA, VERIFICANDO LAS COTAS DEL PROYECTO SEGUN LA PLANILLA DE CALCULOS QUE OBRAN EN EL MISMO.
 - PARA LOS CAMBIOS DE DIRECCION HORIZONTALES SE EMPLEAN CURVAS A 45 GRADOS
 - EL PRECIO ESTARA INCLUIDO EN LA COLOCACION DE CANERIAS.

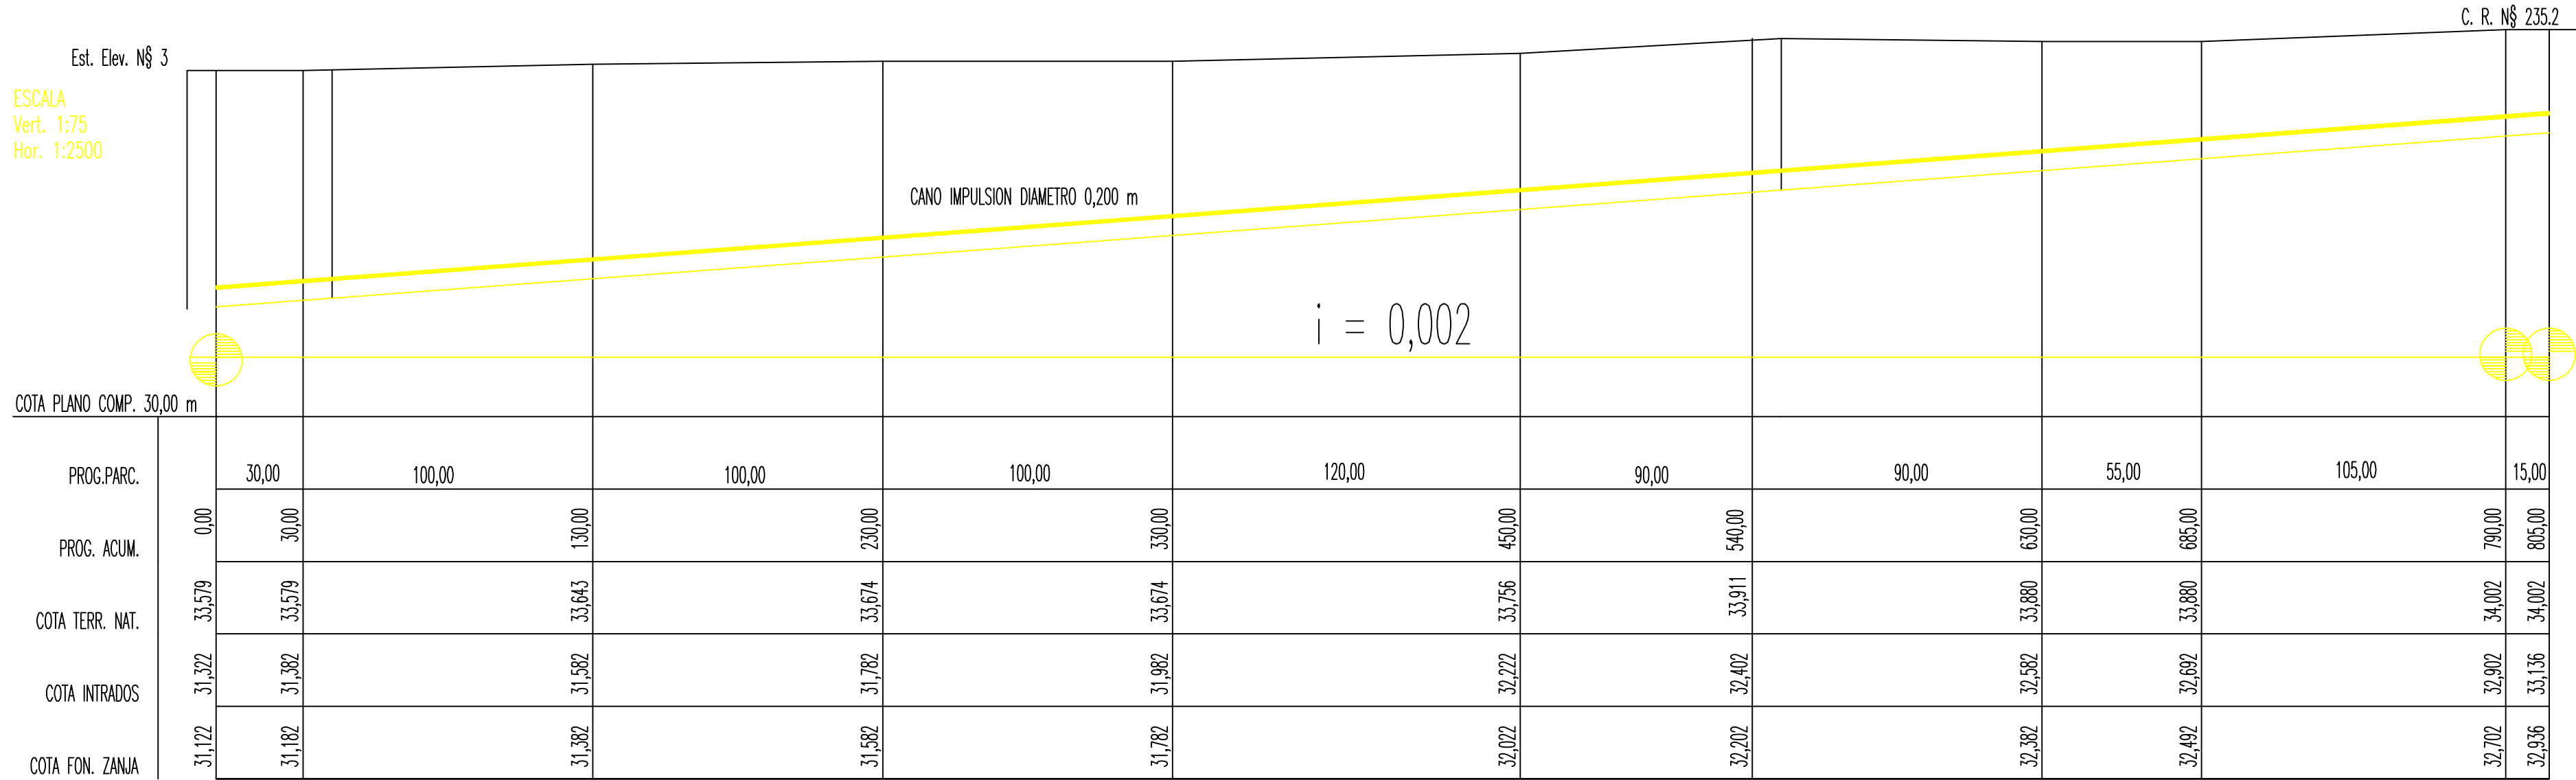

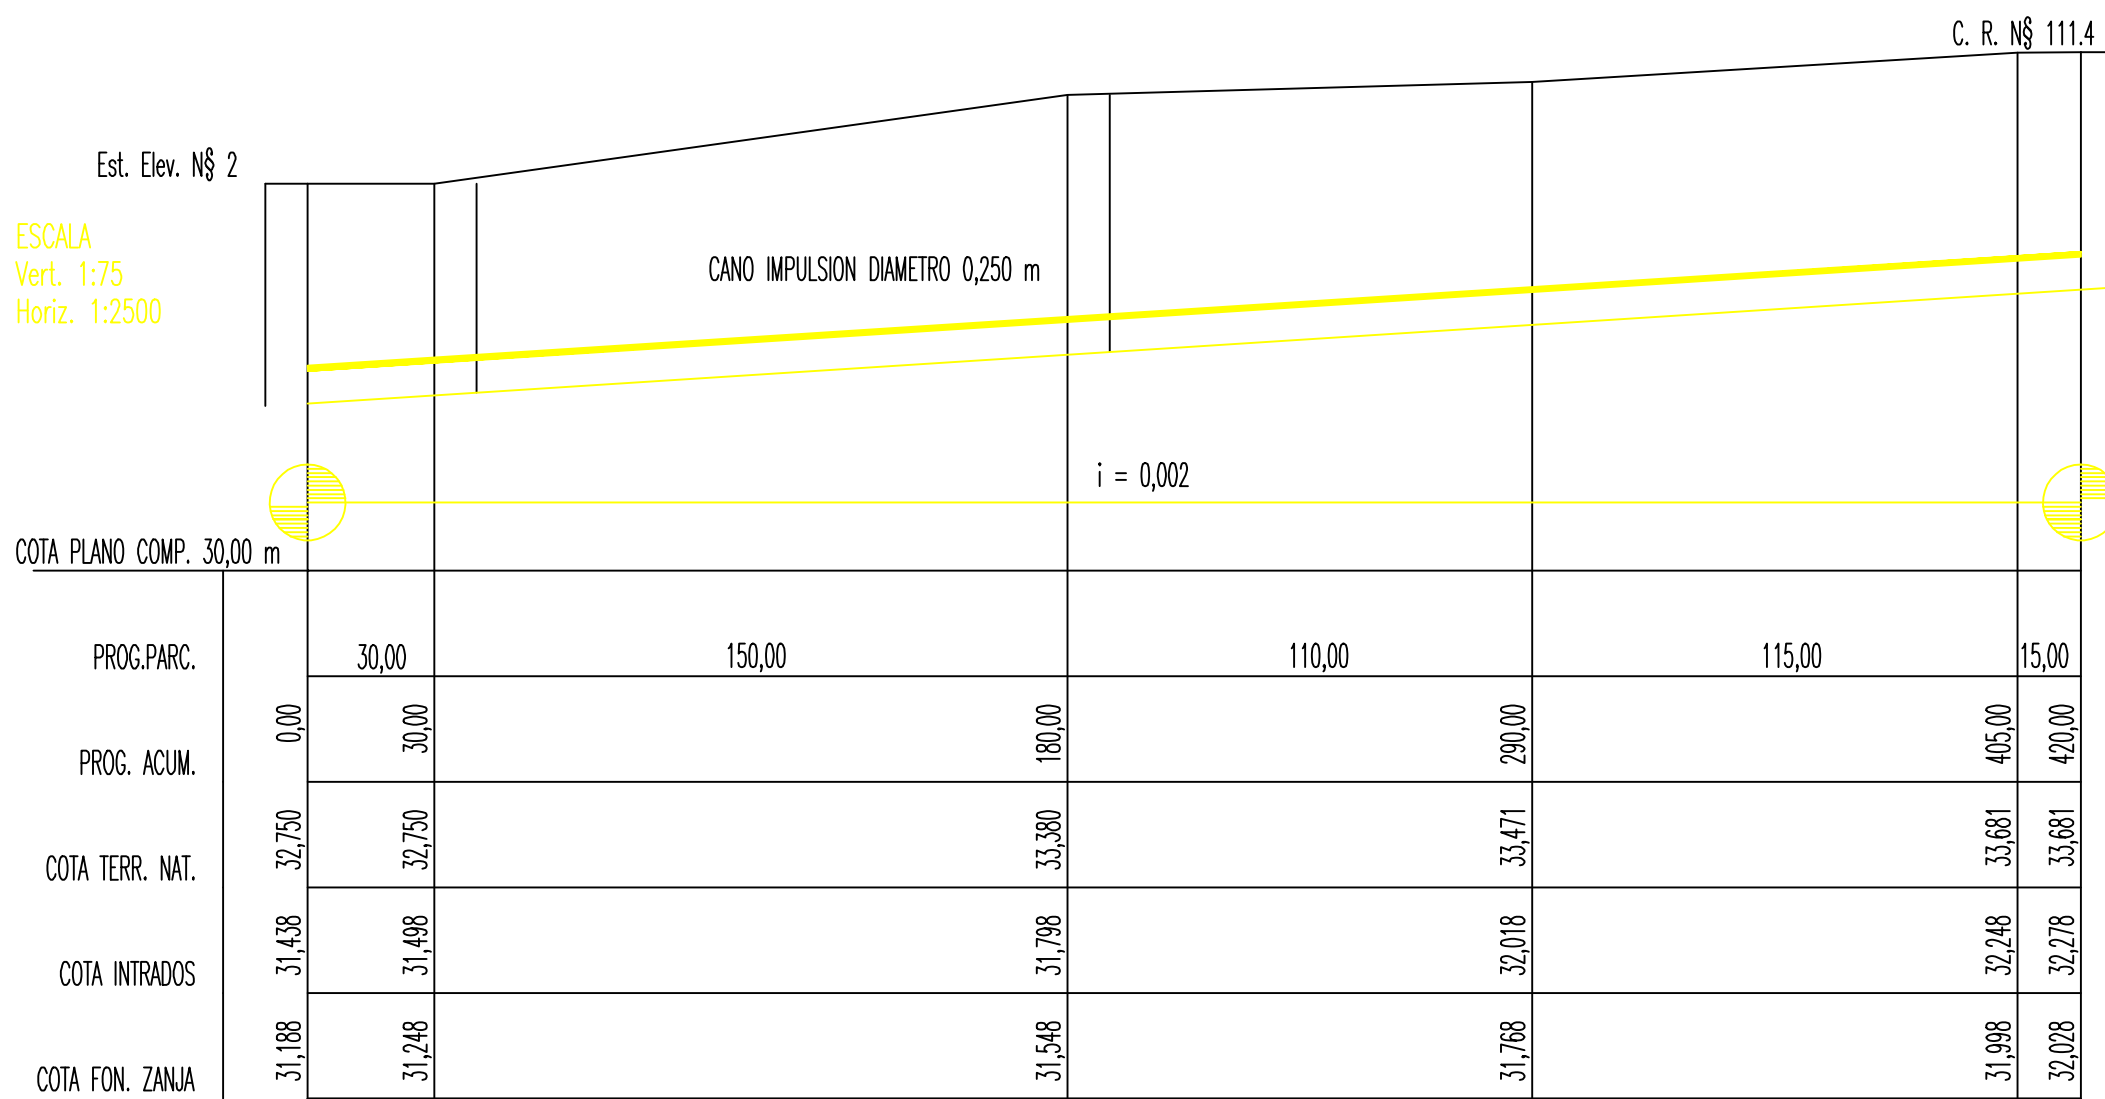

MINISTERIO DE AGUAS, SERVICIOS PÚBLICOS Y MEDIO AMBIENTE
DIRECCIÓN PROVINCIAL DE SANEAMIENTO Y PRESERVACIÓN
DE LOS RECURSOS HÍDRICOS

MINISTRO: ARQ. ANTONIO CIANCIO

SECRETARIO DE AGUAS: ING. H. ORSOLINI

SUBSECRETARIO: ING. FERNANDO MUSSI

DIRECTORA PROV.: ING. LILIA ROSSI

PROYECTO: ING. JOSÉ J. LABUCKAS

DIBUJO: ING. JOSÉ J. LABUCKAS

OBRA: Desagües Cloacales de la Localidad PEREZ - Departamento ROSARIO

CAÑERÍA DE IMPULSIÓN ESTACIONES ELEVADORAS N° 3 y N° 2 Sectores N° 3 y N° 2.-

FECHA: Agosto 2005	ESCALA: SEGÚN PLANO	PLANO N°:
---------------------------	----------------------------	------------------