PLANTAS GENERALES TERRENOS PARA LAS ESTACIONES ELEVADORAS

TERRENO Nro 1

MANZANA : 32- SECCION : 7

GRAFICO : 35

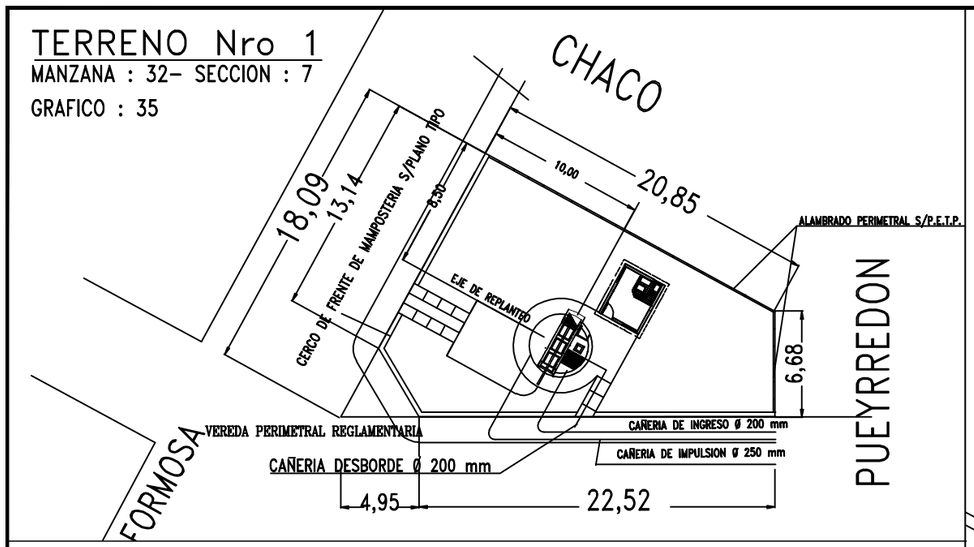

TERRENO Nro2

SECCION : 5ta.- MANZANA : 59

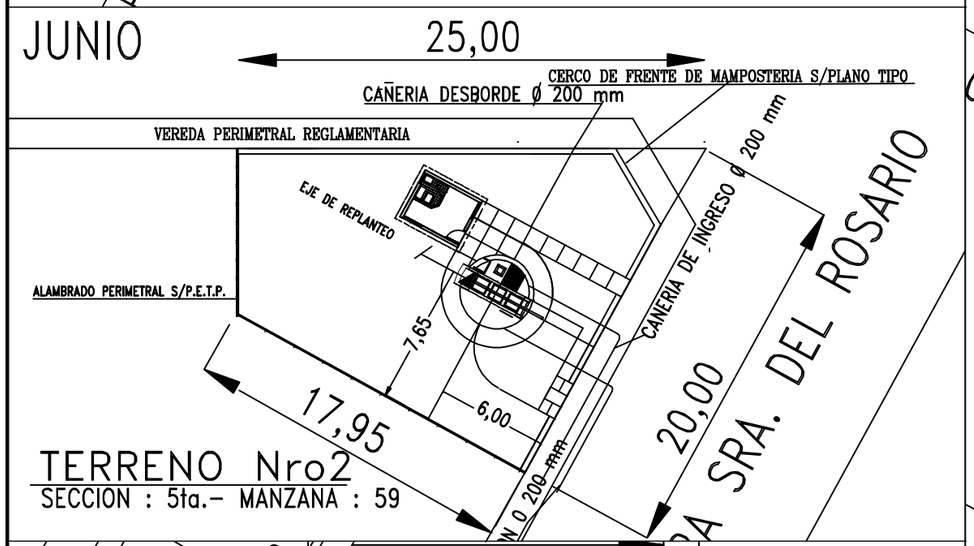

TERRENO Nro 3

MANZANA : 26 - SECCION : 2da.

TERRENO Nro.4

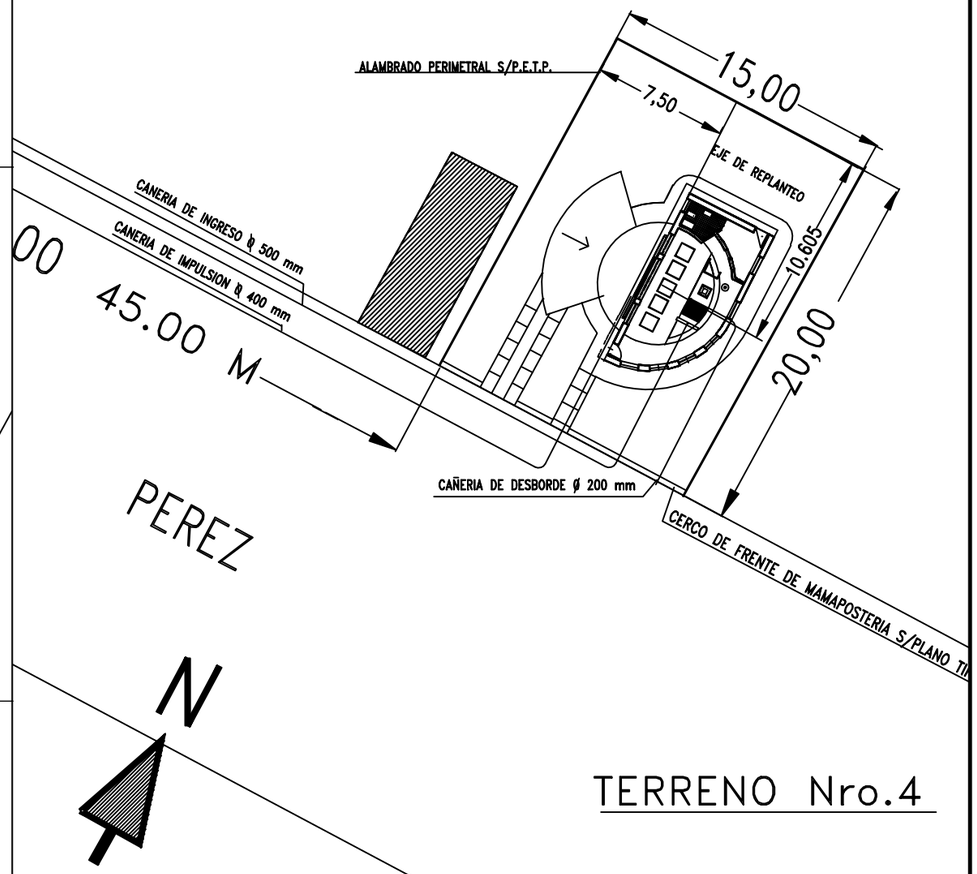

GOBIERNO DE SANTA FE

MINISTERIO DE AGUAS, SERVICIOS PÚBLICOS Y MEDIO AMBIENTE
DIRECCIÓN PROVINCIAL DE SANEAMIENTO Y PRESERVACIÓN
DE LOS RECURSOS HÍDRICOS

MINISTRO: ARQ. ANTONIO CIANCIO	**OBRA: Desagües Cloacales de la Localidad PEREZ - Departamento ROSARIO**
SECRETARIO DE AGUAS: ING. H. ORSOLINI	
SUBSECRETARIO: ING. FERNANDO MUSSI	**PLANO GENERAL DE TERRENOS PARA UBICACIÓN DE LAS ESTACIONES ELEVADORAS**
DIRECTORA PROV.: ING. LILIA ROSSI	
PROYECTO: ING. JOSÉ J. LABUCKAS	
DIBUJO: ING. JOSÉ J. LABUCKAS	FECHA: Nov/00 · ESCALA: 1 : 250 - 1 : 200 · PLANO Nº: