

HELVECIA

SAN LUIS

ROMA

CORDOBA

CAVOUR

ROSARIO

SANTA FE

GODEKEN

ITALIA

VICTOR MANUEL

BUENOS AIRES

SAN JUAN


HUMBERTO 1°

MENDOZA

VENECIA

ENTRE RÍOS

PUYREDON

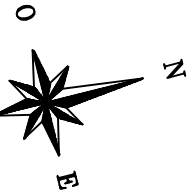

ALTE. BROWN

SAAVEDRA

J.J. PASO

MORENO

BELGRANO

SAN MARTÍN

25 DE MAYO

9 DE JULIO

SARMIENTO

RIVADAVIA



GOBIERNO DE SANTA FE

PROVINCIA DE SANTA FE
MINISTERIO DE AGUAS, SERVICIOS PÚBLICOS Y MEDIO AMBIENTE
DIRECCIÓN PROVINCIAL DE SANEAMIENTO Y PRESERVACIÓN
DE LOS RECURSOS HÍDRICOS

Ministro: Ing. Antonio Chiarlo


Secretario de Aguas: Ing. H. Orozoffi

Subsecretario: Ing. Fernando Musiel

Directora Provincial: Ing. Lilia Rosel

Proyecto: PTC. L. Birelli - M.M.O. D. Ferrerina

Dibujo: Pto. L. Birelli

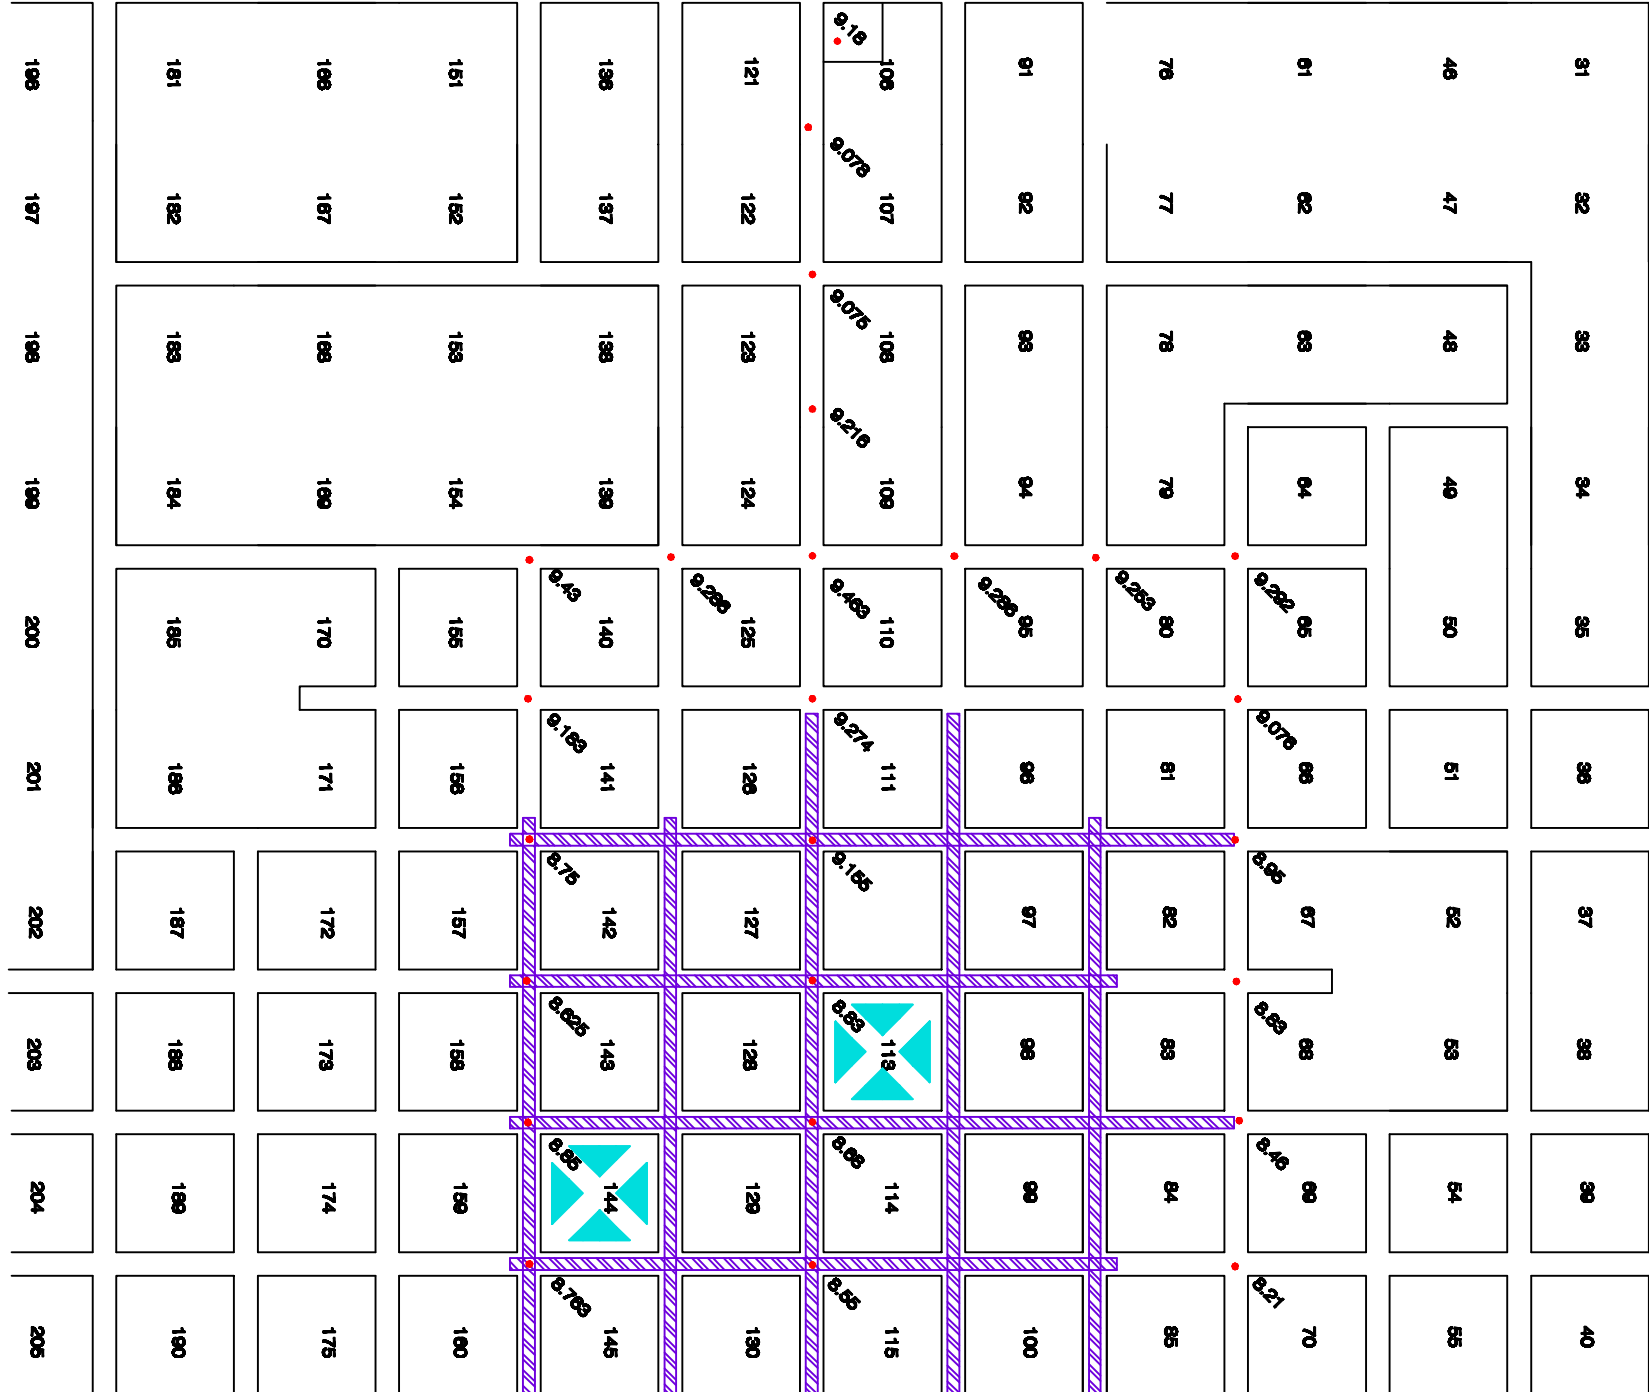

OBRA: PROVISIÓN DE AGUA POTABLE	
LOCALIDAD: CAFFERATA	
PAVIMENTO - COTAS	
FECHA	ESCALA
Septiembre 2009	1:500
PLANO 2	