


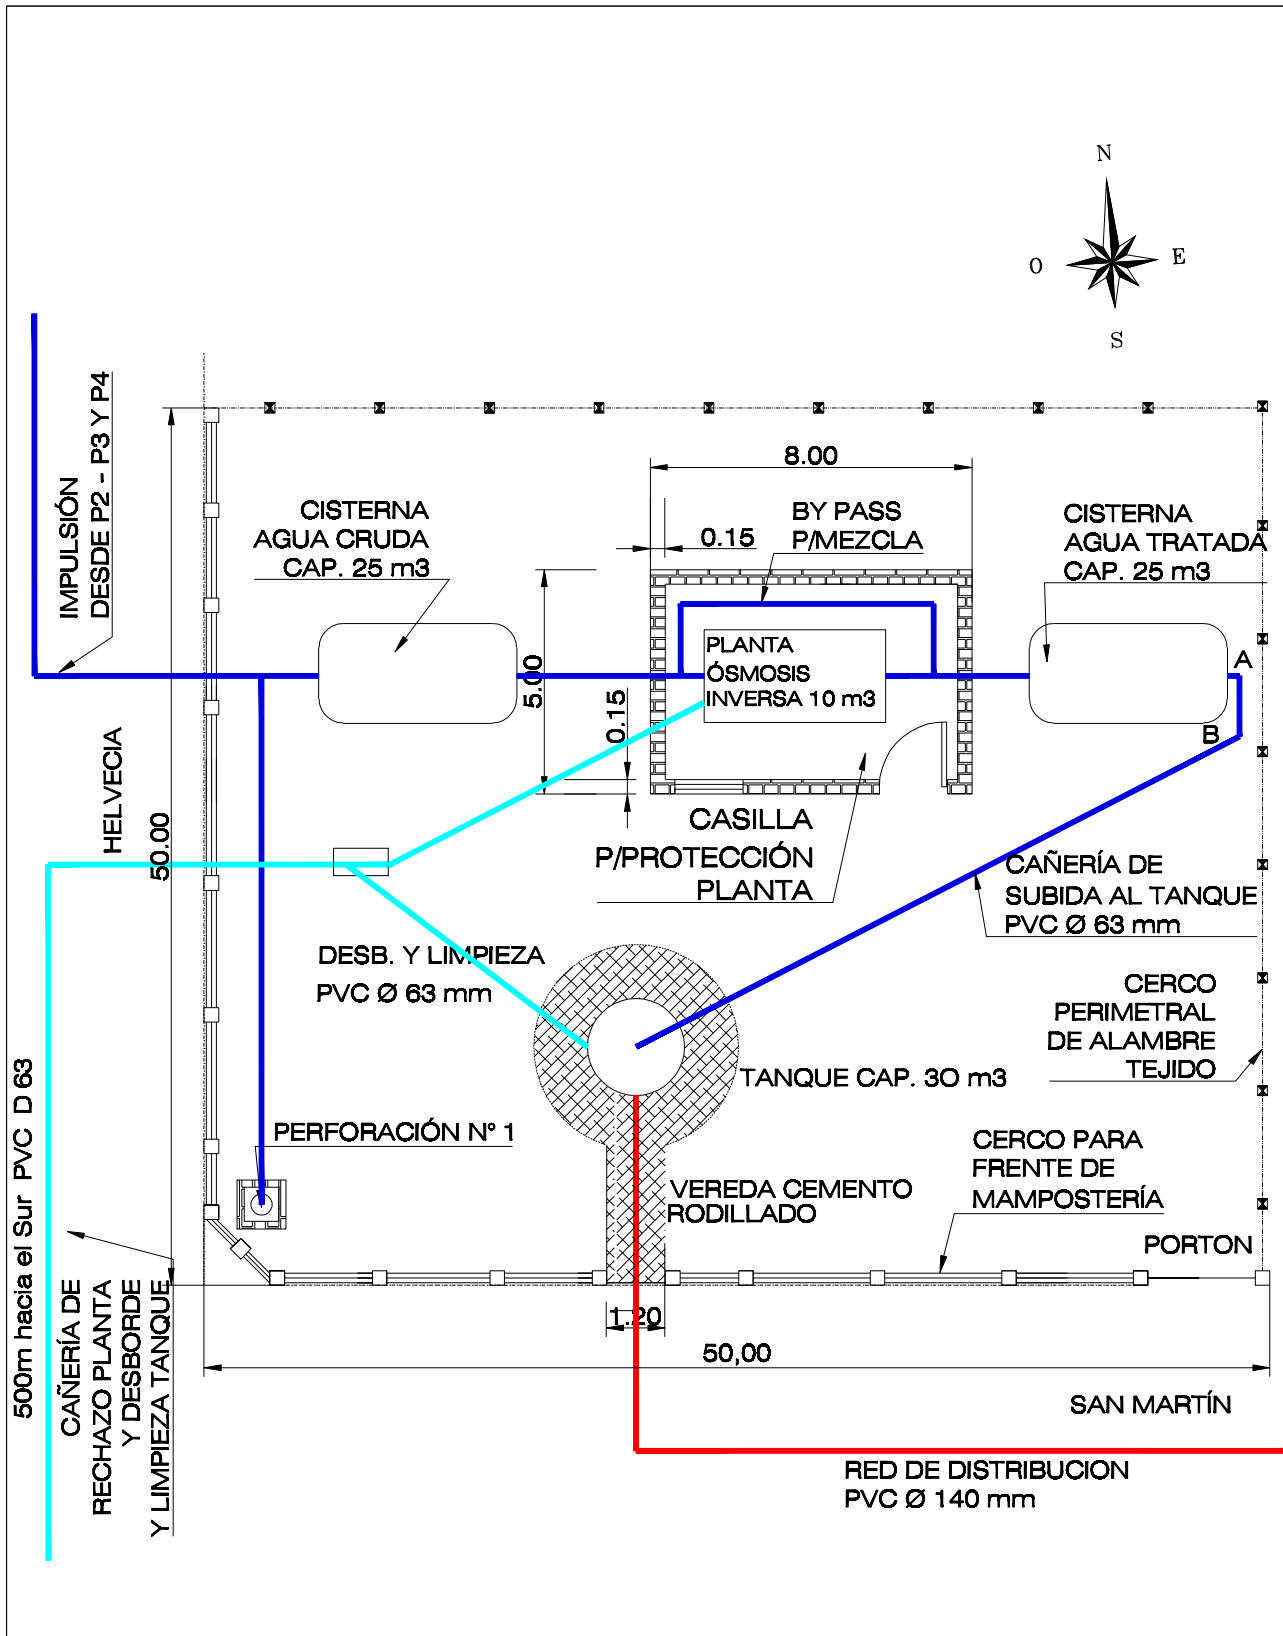

 GOBIERNO DE SANTA FE PROVINCIA DE SANTA FE MINISTERIO DE AGUAS, SERVICIOS PÚBLICOS Y MEDIO AMBIENTE DIRECCIÓN PROVINCIAL DE SANEAMIENTO Y PRESERVACIÓN DE LOS RECURSOS HÍDRICOS		
MINISTRO Ing. Antonio Ciancio	OBRA: PROVISIÓN DE AGUA POTABLE LOCALIDAD: CAFFERATA DPTO.: GRAL. LÓPEZ UBICACIÓN PLANTA Y TANQUE ELEVADO	PROYECTO: PTC L. Binetti MMO D. Ferreyra
SECRETARIO DE AGUAS: Ing. H. Orsolini		DIBUJO: PTC L. BINETTI
SUBSECRETARIO: Ing. Fernando Mussi		ESC.: S/E
DIRECTORA PROV.: Ing. Lilia Rossi		PLANO N° 4