


PLANTA ACOTADA

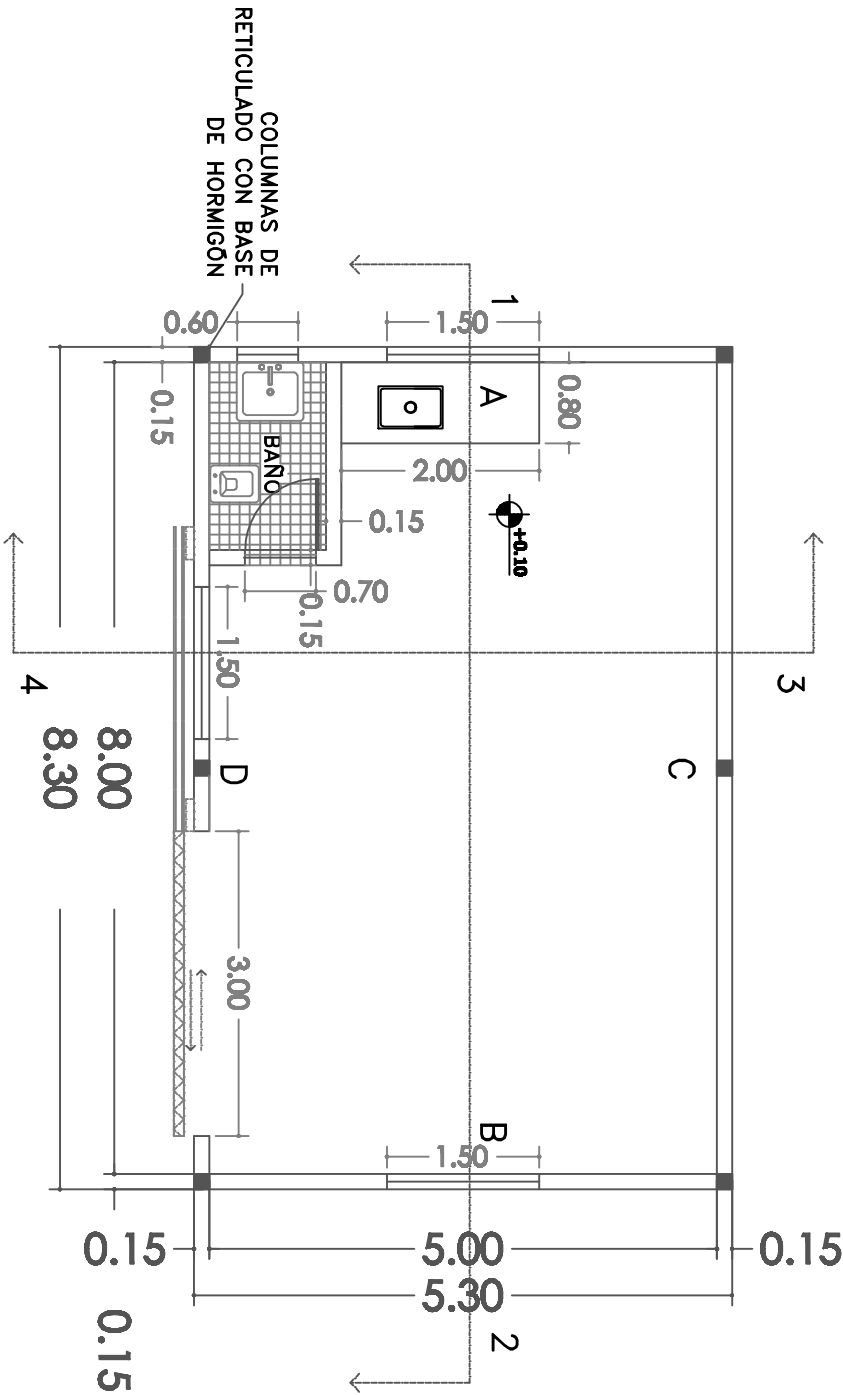

NOTA:


– EL OFERENTE PODRÁ PRESENTAR ALTERNATIVAS DE DISEÑO Y DE MATERIAL.

La construcción de la casilla incluye:


- Mampostería de ladrillos comunes con dinteles perimetrales de 0.15 x 0.20 mts., con paredes de 0.15 de espesor.
- Revoque impermeable exterior alisado.
- Revoque grueso y fino interior.
- Pintura exterior e interior.
- Contrapiso reforzado con hierro y malla sima con una terminación en alisado de cemento.
- Vereda perimetral de 0.60 cm con losetas comunes de 0.60x0.40.
- Cubierta de chapa acanalada galvanizada con cabriadas metálicas.
- Revestimiento cerámicos en baño y sobre mesada hasta 1,80 mts.
- Aberturas de Al tipo pesado de acuerdo a las medidas detalladas:
 - * 3 ventanas de Al pesado de 1,50 x 1.00 con 2 hojas tipo corredizas.
 - * 1 ventiluz para baño de 0.60 x 0.40 con hojas corredizas o tipo banderola.
 - * 1 Portón de Al pesado de 3.00 x 2.00 mts. tipo corredizo.
- Puerta tipo placa para baño de 0.70 x 2.00 mts.
- Instalación eléctrica – mínimo: 3 bocas de iluminación y toma corriente.
- Mesada Hº Aº de 0.80 x 2.00 mts revestido en cerámicos, con bacha de Aº lº, mínimo 60x40x19.
- Desagüe de baño a conectar a Cloacas o Pozo Negro.

La ubicación del baño se adecuará a las características de la planta teniendo una superficie mínima de 3 m2. Según Especific. Técnicas.


EL PORTÓN Y VENTANAS SE UBICARÁN TENIENDO EN CUENTA LA DISPONIBILIDAD DE LOS TERRENOS DONDE SE CONSTRUYA ESTA CASILLA.

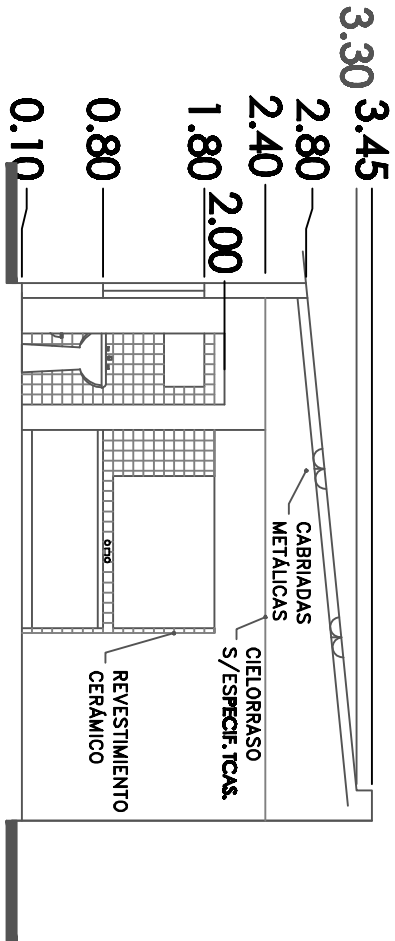

CORTE 3 – 4

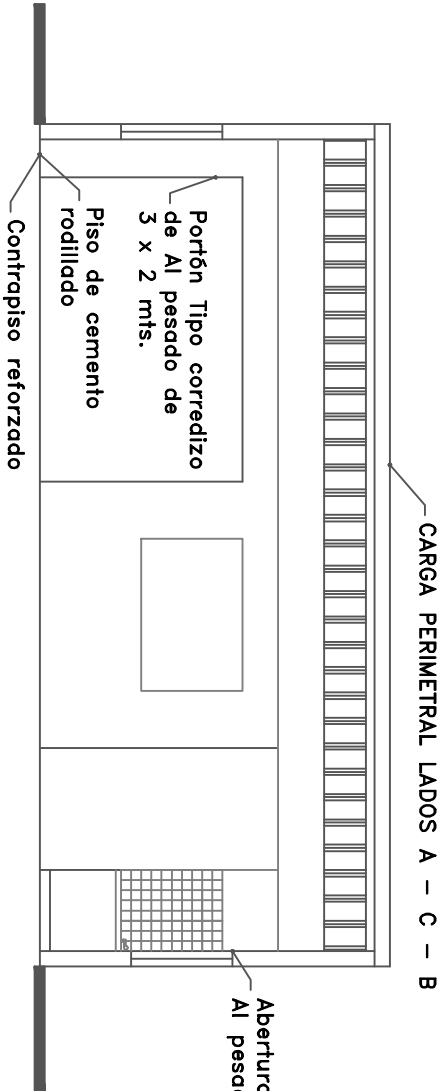

CORTE 1 – 2

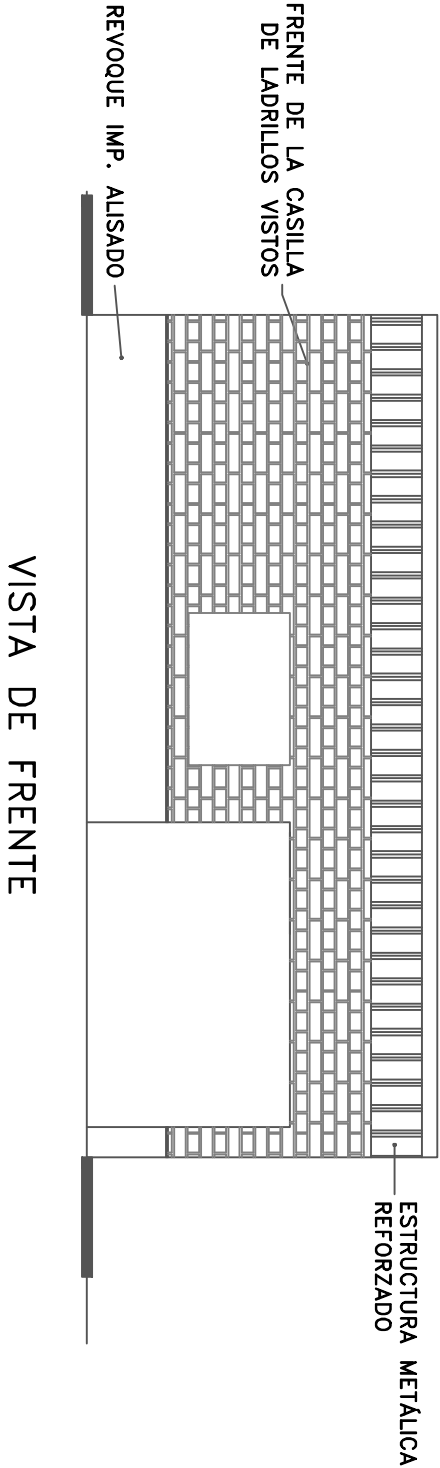

GOBIERNO DE SANTA FE PROVINCIA DE SANTA FE MINISTERIO DE AGUAS, SERVICIOS PÚBLICOS Y MEDIO AMBIENTE DIRECCIÓN PROVINCIAL DE SANAMIENTO Y PRESERVACIÓN DE LOS RECURSOS HÍDRICOS MINISTRO: ARO. ANTONIO CIANCIO SECRETARIO DE AGUAS: ING. H. ORSOLINI SUBSECRETARIO: ING. FERNANDO MUSSI DIRECTORA PROV.: ING. LILIA ROSSI CASILLA TIPO 44 m2 PLANO TIPO: AGUA			
PROYECTO:			
DIBUJO:	FECHA	ESCALA	PLANO N°