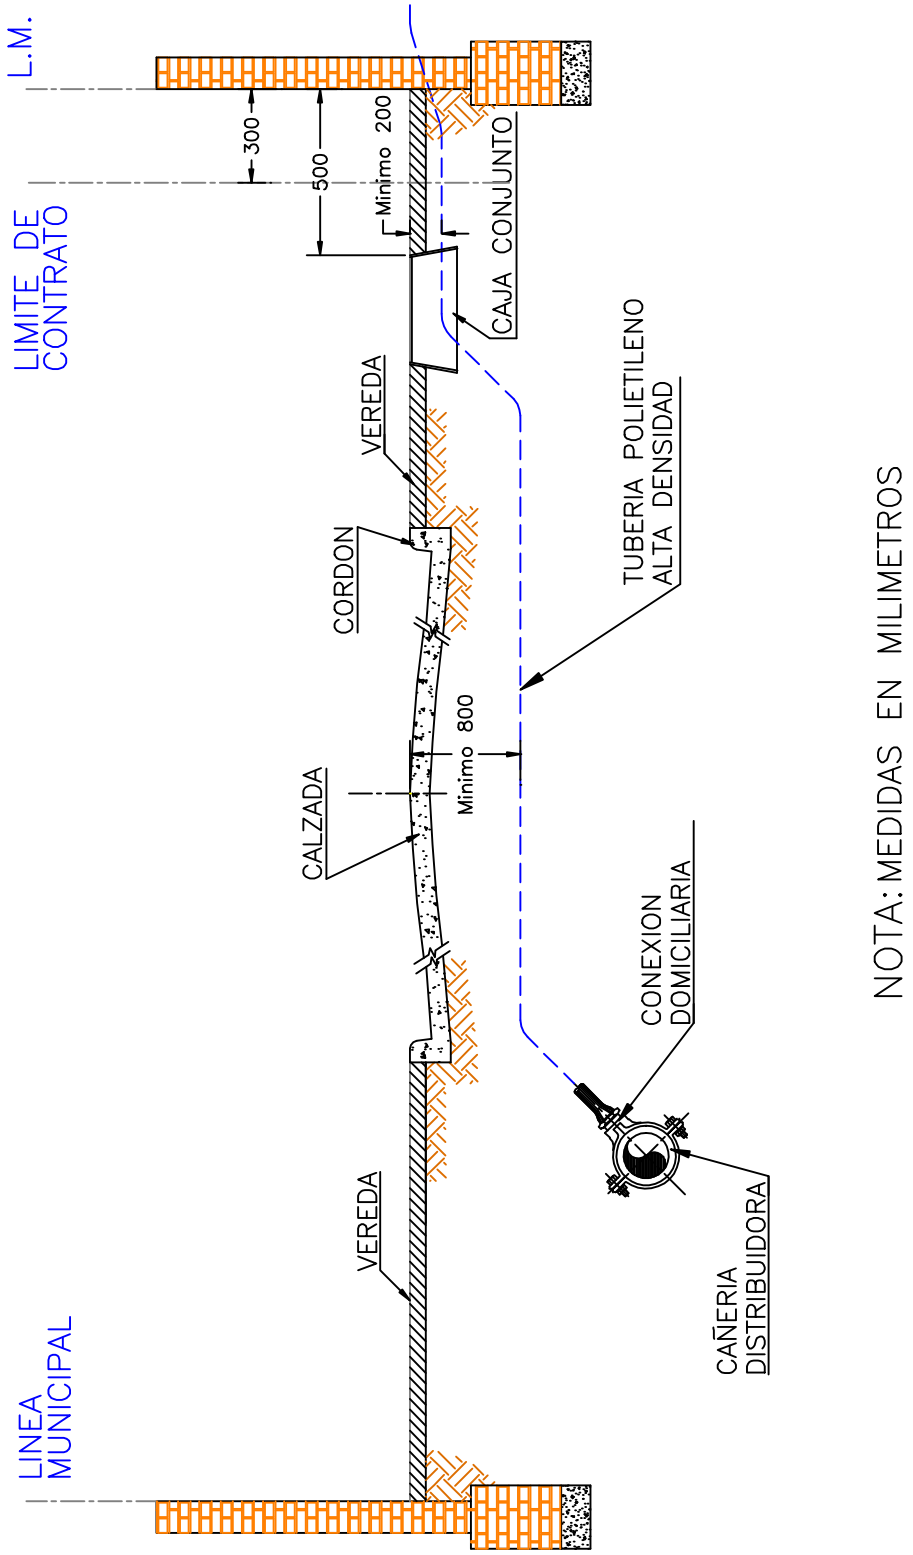

GOBIERNO DE SANTA FE

PROVINCIA DE SANTA FE

MINISTERIO DE AGUAS, SERVICIOS PÚBLICOS Y MEDIO AMBIENTE
DIRECCIÓN PROVINCIAL DE SANEAMIENTO Y PRESERVACIÓN DE LOS RECURSOS HÍDRICOS

MINISTRO: ARQ. ANTONIO CIANCIO	CONEXION DE AGUA DISTRIBUIDORA EN VEREDA OPUESTA
SECRETARIO DE AGUAS: ING. H. ORSOLINI	
SUBSECRETARIO: ING. FERNANDO MUSSI	
DIRECTORA PROV.: ING. LILIA ROSSI	**PLANO TIPO: AGUA**
PROYECTO:	FECHA / ESCALA s/e / PLANO Nº
DIBUJO:	