



PLANIMETRIA GENERAL
ESCALA 1:10000

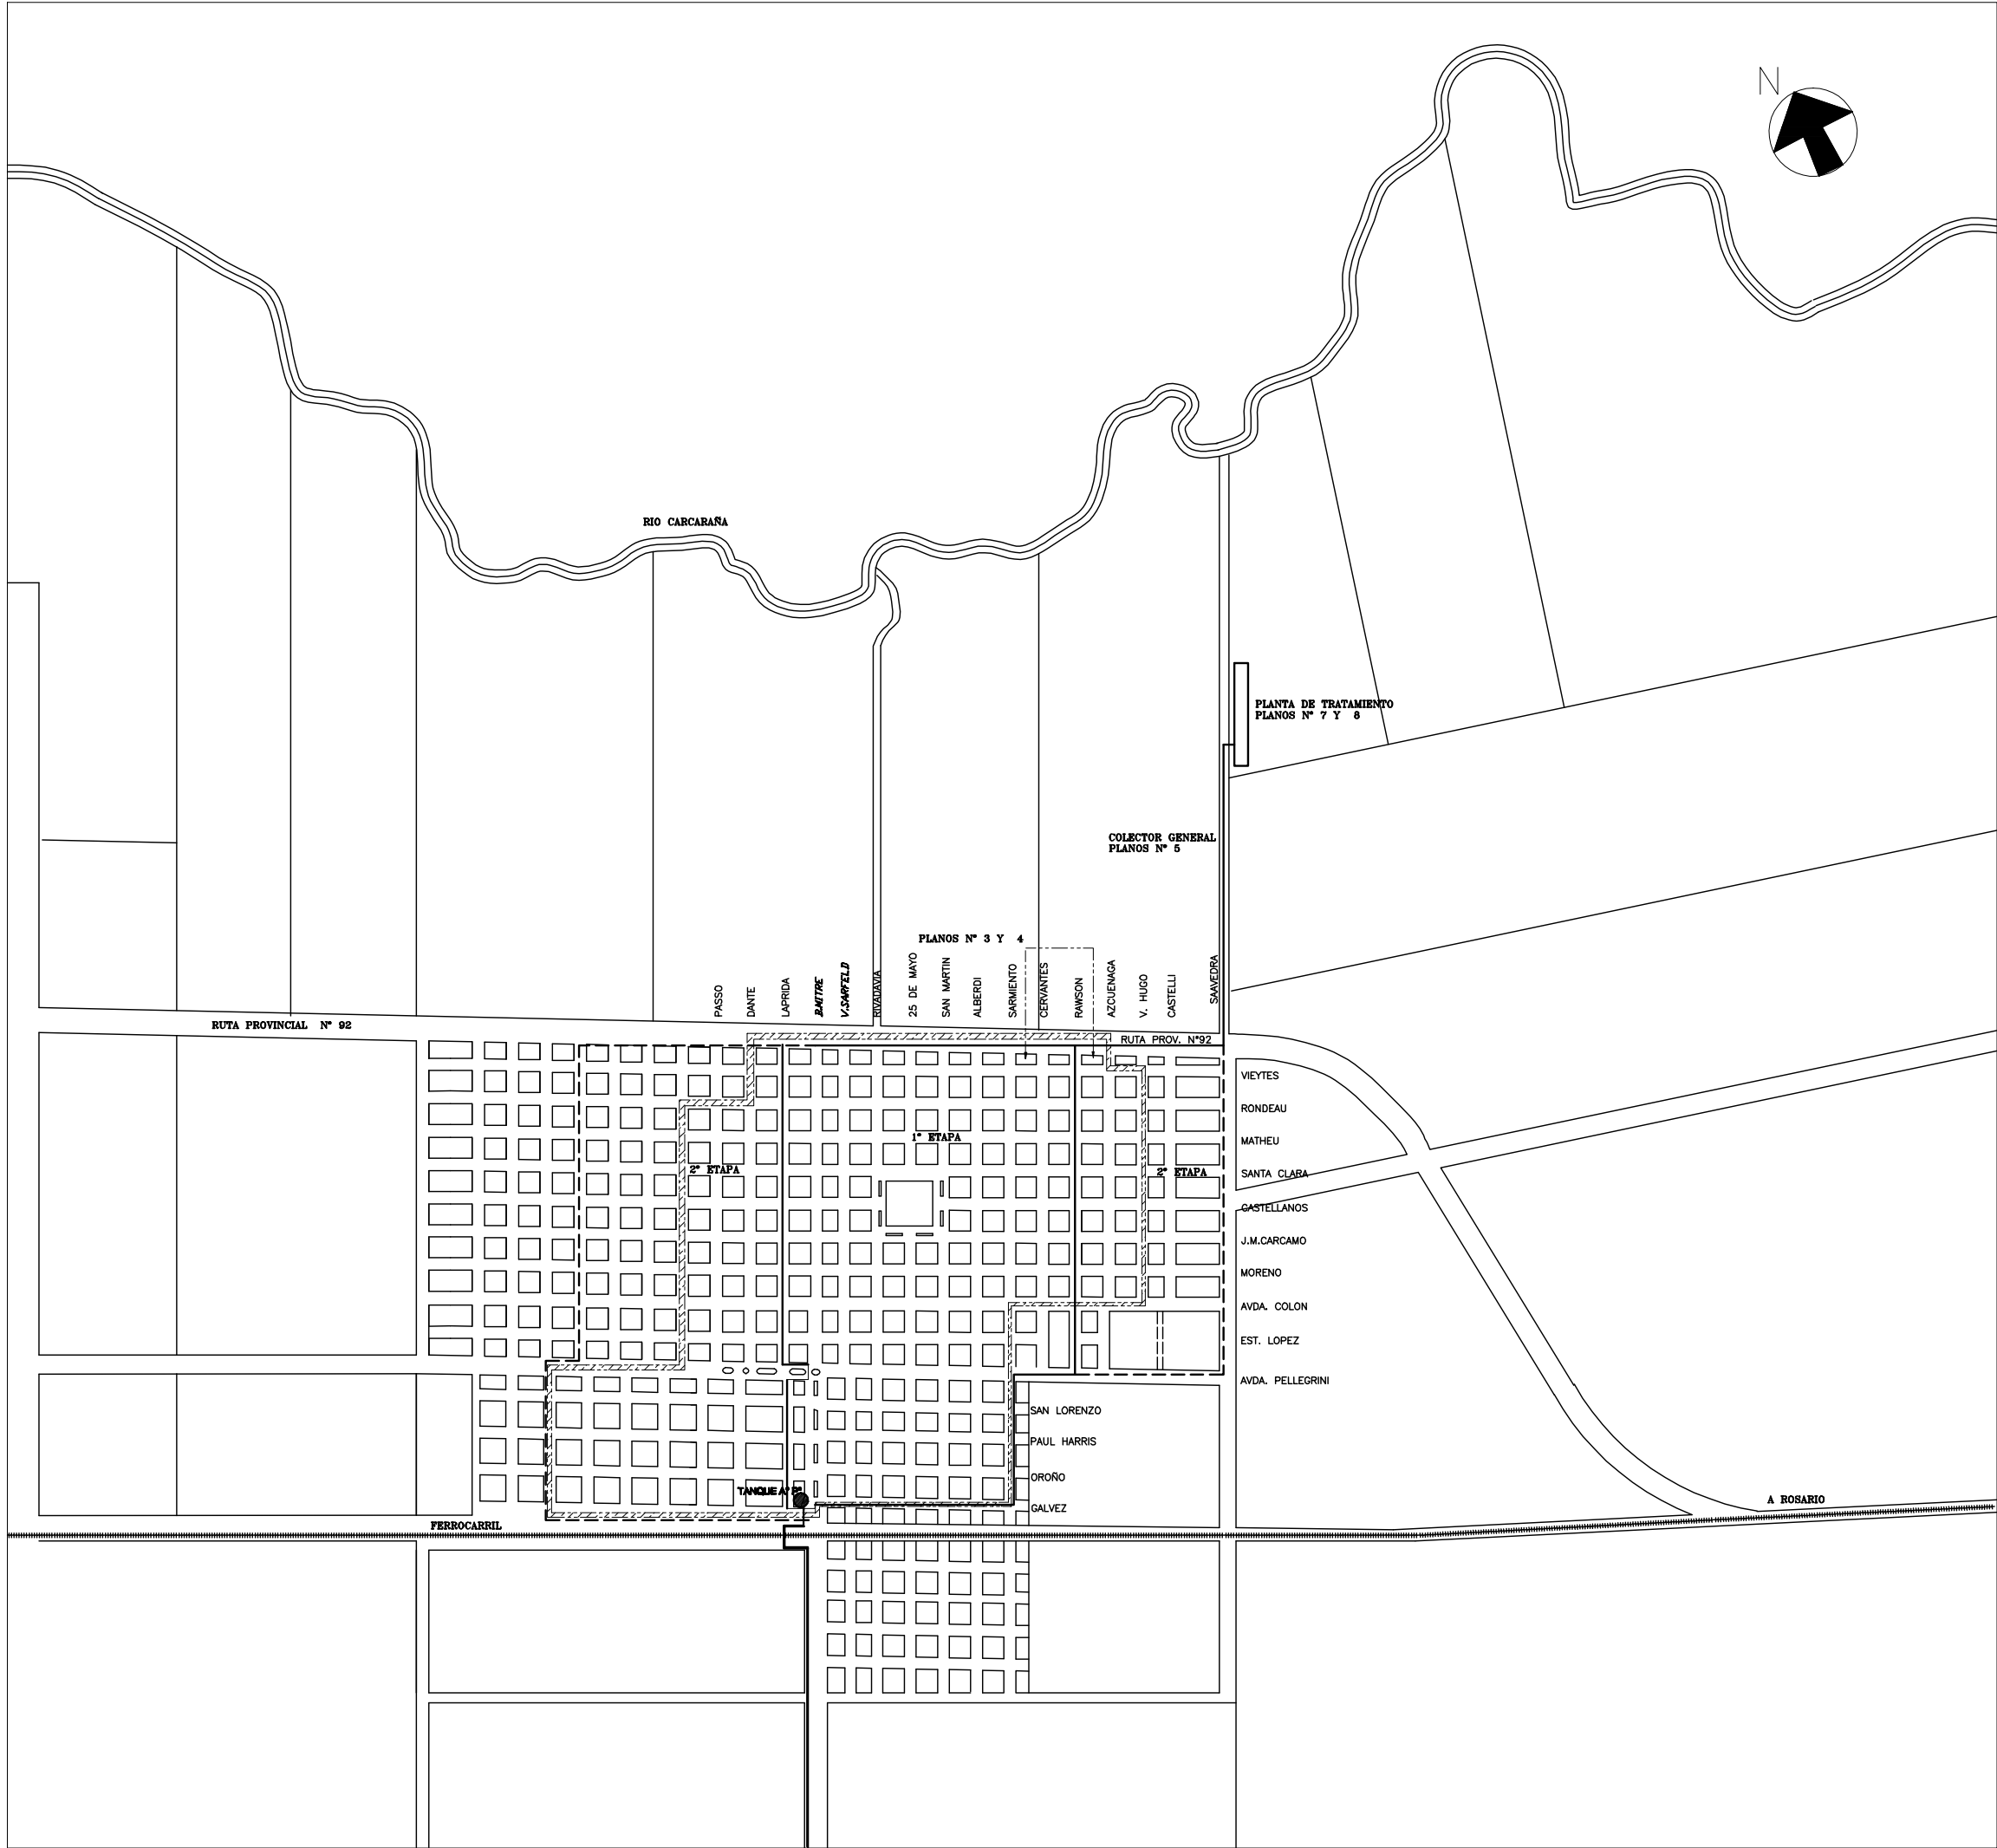

REFERENCIAS

- TANQUE A° P°
- SECTOR RED CLOACAL A EJECUTAR
- SECTOR RED A° P° Y GAS NATURAL EXISTENTE
- - - - SECTOR RED CLOACAL FUTURA
- RED IMPULSION EXISTENTE

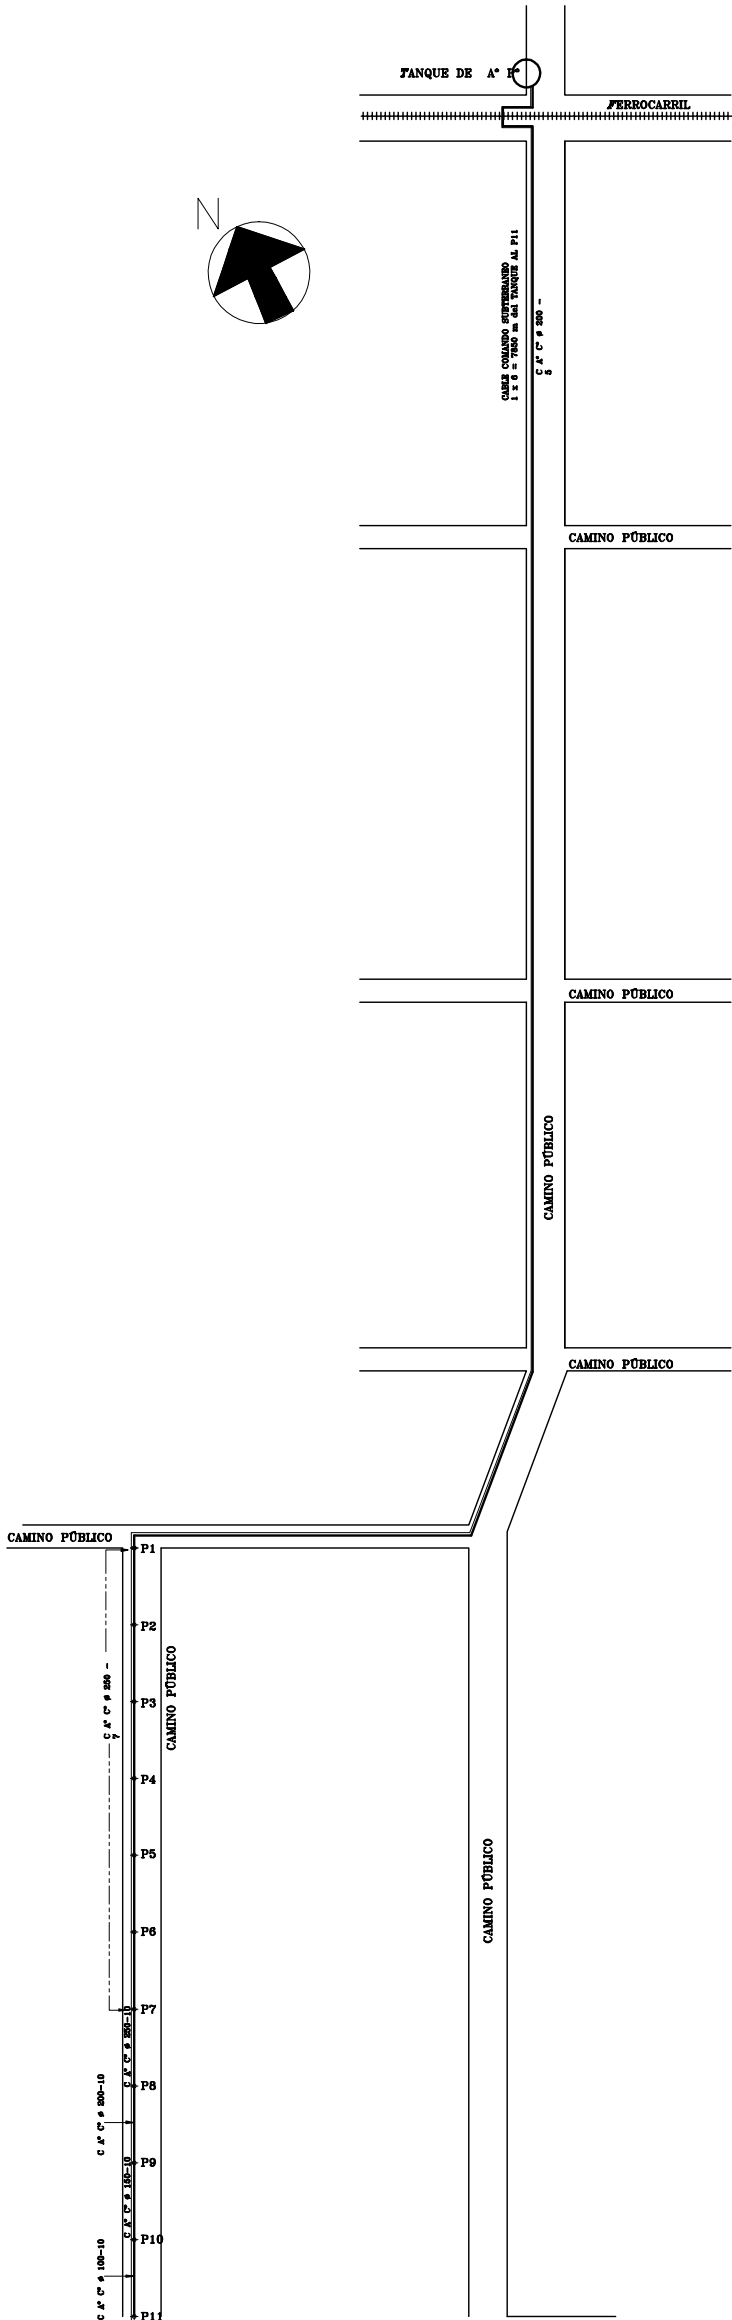

PLANO DE CAPTACIÓN DE IMPULSIÓN
ESCALA 1:1000

GOBIERNO DE SANTA FE		PROVINCIA DE SANTA FE	
		MINISTERIO DE AGUAS, SERVICIOS PÚBLICOS Y MEDIO AMBIENTE	
		DIRECCIÓN PROVINCIAL DE SANEAMIENTO Y PRESERVACIÓN DE LOS RECURSOS HÍDRICOS	
MINISTRO: ARO. ANTONIO CIANCIO		OBRA:	
SECRETARIO DE AGUAS: ING. H. ORSOLINI		CLOACAS	
SUBSECRETARIO: ING. FERNANDO MUSSI		LOCALIDAD: SAN JOSE DE LA ESQUINA DPTO: CASEROS	
DIRECTORA PROV.: ING. LILIA ROSSI		PLANIMETRIA GENERAL DEL SISTEMA	
Antecedentes, Estudio Técnico, Proyectos		Ing. LAURENCE JONES	
FECHA		ESCALA	8 / 8
		PLANO	N°