PLANIMETRIA COLECTOR GENERAL

CAMARA DE LIMPIEZA DESDE CAMARA 301A 308

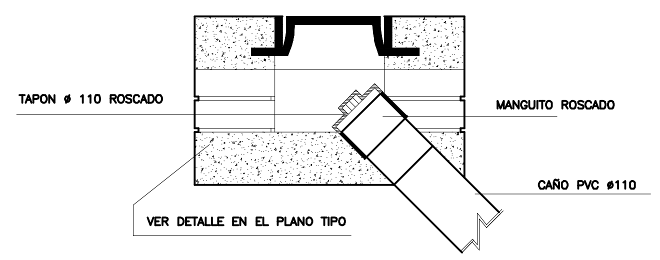

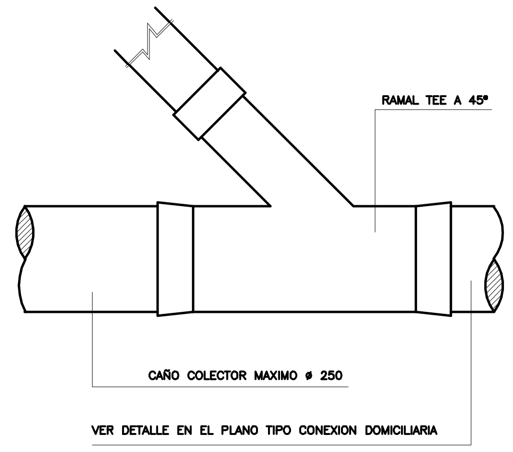

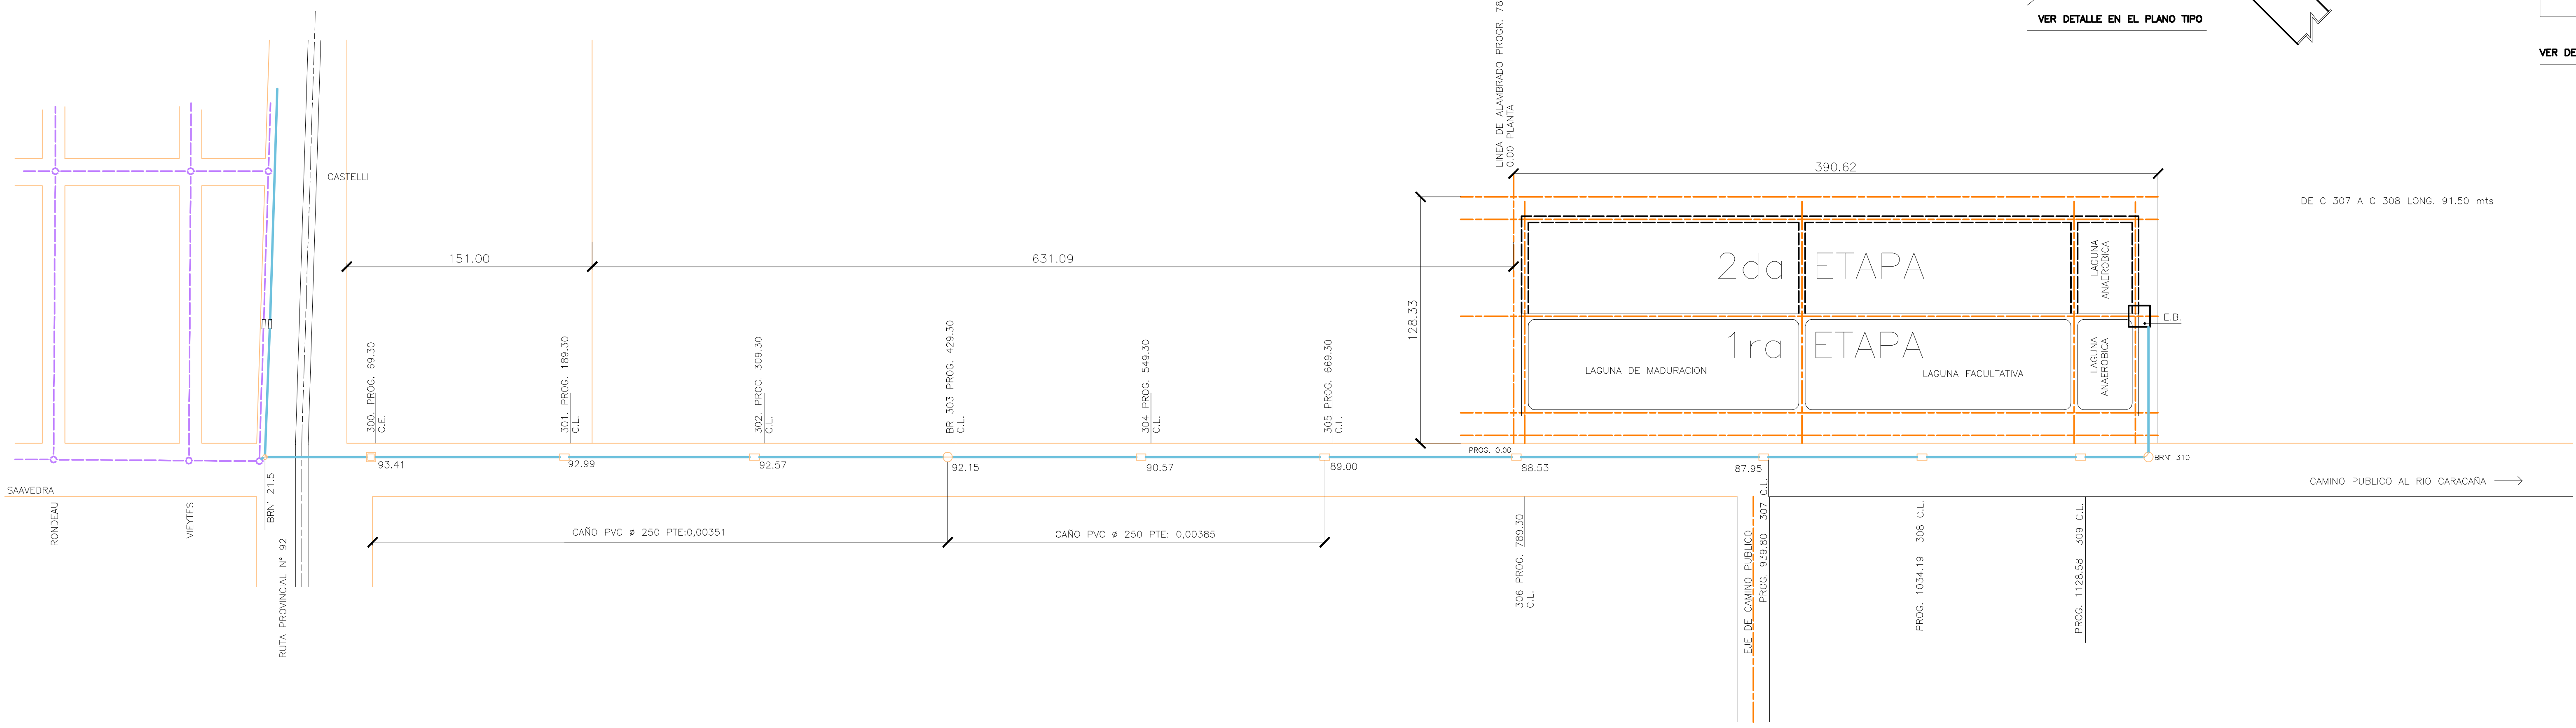

REFERENCIAS

- COTAS POR CAMINO A LA PLANTA
- COTAS POR TERRENO PRIVADO
- COTAS POR CANAL MARGEN DERECHO
- CAÑO PVC P/CLOACAS ø 250
- CAMARA ESPECIAL N° 300
- CAMARA DE LIMPIEZA
- CORTE CAMARAS

ESCALAS

HORIZ. 1:2000
VERT. 1:75

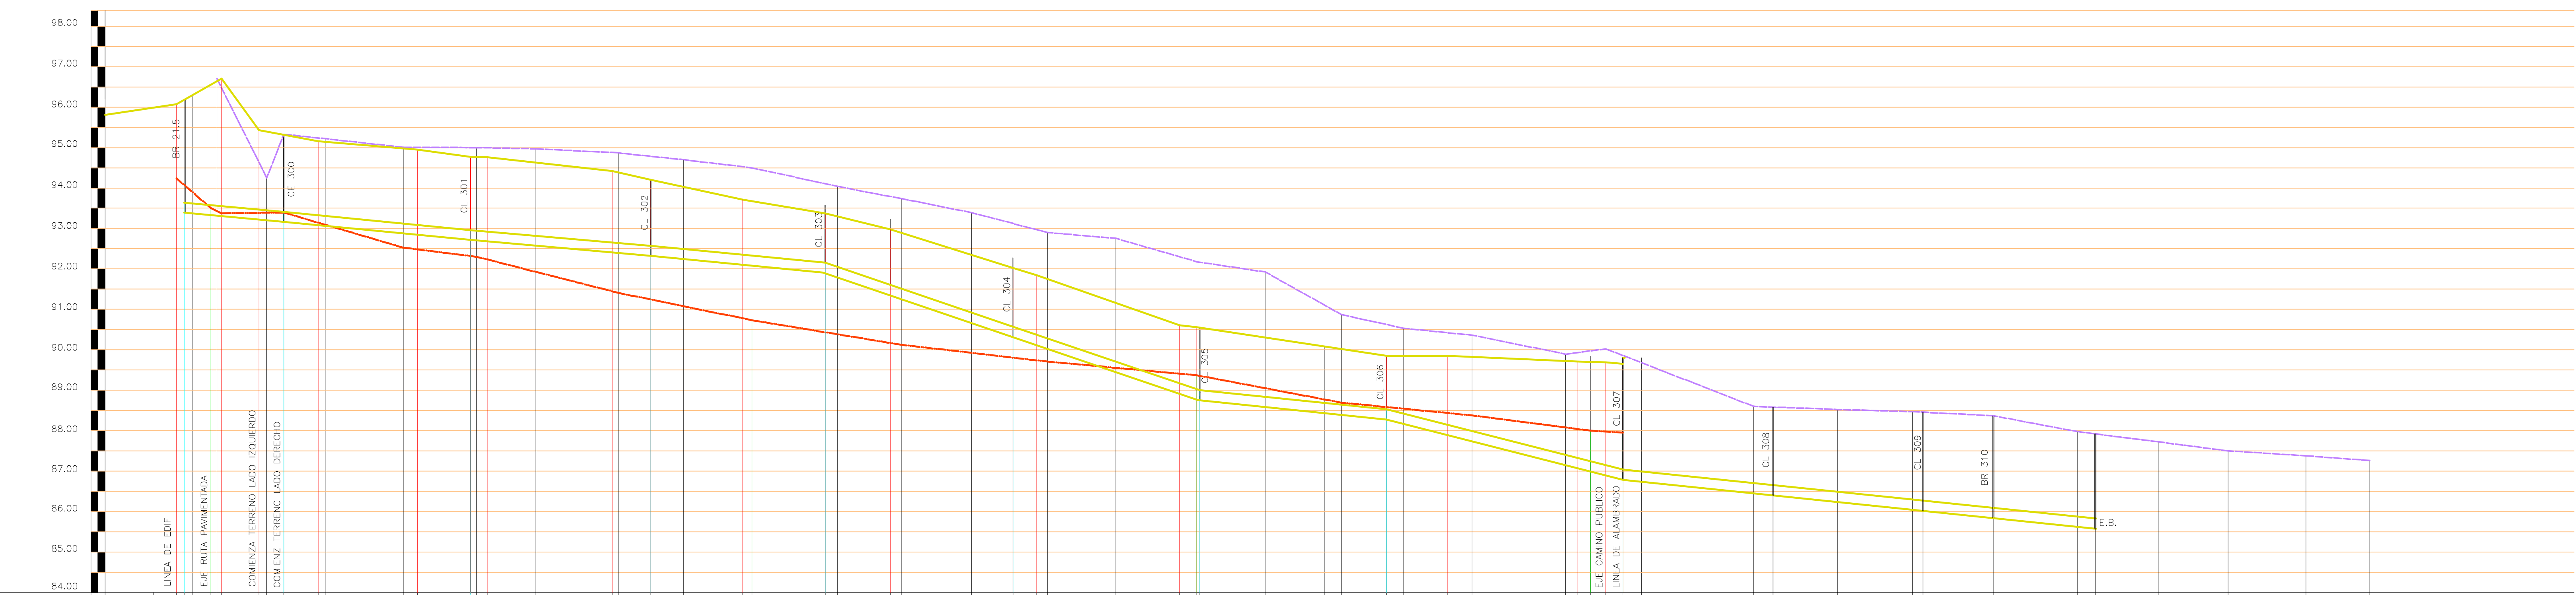

PROGRESIVAS PARCIALES	0.000, 10.00, 12.00, 7.00, 24.00, 4.00, 12.30, 22.20, 4.30, 50.30, 9.90, 37.40, 7.40, 31.20, 48.80, 5.20, 49.30, 37.40, 6.70, 54.60, 34.60, 6.90, 45.70, 41.90, 6.90, 44.80, 41.60, 9.20, 45.10, 9.60, 40.50, 29.30, 14.70, 59.00, 8.4, 18.40, 10.00, 15.00, 68.40, 52.80, 48.00, 51.70, 53.30, 52.00, 44.80, 49.50, 40.50
PROGRESIVAS ALUMNADO	0.000, 10.00, 22.00, 19.00, 53.00, 57.00, 69.30, 91.50, 95.80, 146.10, 156.00, 189.30, 193.40, 200.80, 232.00, 280.80, 309.30, 335.30, 372.70, 379.40, 429.30, 434.00, 468.60, 475.50, 521.20, 549.30, 563.10, 570.00, 614.80, 656.40, 665.60, 669.30, 770.70, 759.50, 789.30, 800.00, 829.30, 844.00, 903.00, 911.40, 929.8, 939.80
COTAS POR EJE DE CAMINO	96.08, 96.50, 96.71, 95.43, 95.31, 95.15, 94.95, 94.80, 94.76, 94.42, 94.20, 93.71, 93.37, 92.98, 92.02, 91.84, 90.61, 90.56, 89.85, 89.85, 89.71, 89.69, 89.65
COTAS POR CAMPO PRIVADO	96.71, 94.25, 95.33, 95.01, 95.00, 94.97, 94.87, 94.70, 94.50, 94.04, 93.74, 93.39, 92.90, 92.75, 92.18, 91.92, 90.87, 90.53, 90.36, 89.89, 90.02, 89.65, 88.60, 88.52, 88.47, 88.37, 87.98, 87.72, 87.50, 87.38, 87.26
COTAS POR FONDO DE CANAL	94.24, 93.51, 93.38, 93.39, 92.52, 92.30, 91.41, 90.73, 90.12, 89.71, 89.37, 88.69, 88.38, 88.00, 87.95
COTAS INTRADOS COLECTOR GENERAL	93.64, 93.41, 92.99, 92.57, 92.15, 90.57, 89.00, 88.53, 87.95, 87.48, 87.01
DIST. ACUMULADAS ENTRE CAMARAS DESDE PROGR. 0.00	0.00, 5.00, 64.30, 184.30, 304.30, 424.30, 544.30, 664.30, 734.30, 939.80, 1034.19, 1128.58, 1172.71, 1172.71

GOBIERNO DE SANTA FE

PROVINCIA DE SANTA FE

MINISTERIO DE AGUAS, SERVICIOS PÚBLICOS Y MEDIO AMBIENTE
DIRECCIÓN PROVINCIAL DE SANEAMIENTO Y PRESERVACIÓN DE LOS RECURSOS HÍDRICOS

MINISTRO: ARQ. ANTONIO CIANCIO	**OBRA:** DESAGÜES CLOACALES — LOCALIDAD DE SAN CRISTOBAL
SECRETARIO DE AGUAS: ING. H. ORSOLINI	
SUBSECRETARIO: ING. FERNANDO MUSSI	
DIRECTORA PROV.: ING. LILIA ROSSI	ESTACION DE BOMBEO A LA SALIDA DE PLANTA DE TRATAMIENTO
Antecedentes, Estudio Técnico, Proyectistas — Ing. LABUCKAS JOSE	FECHA / ESCALA s/e / PLANO N°