





PERFIL HIDRAULICO

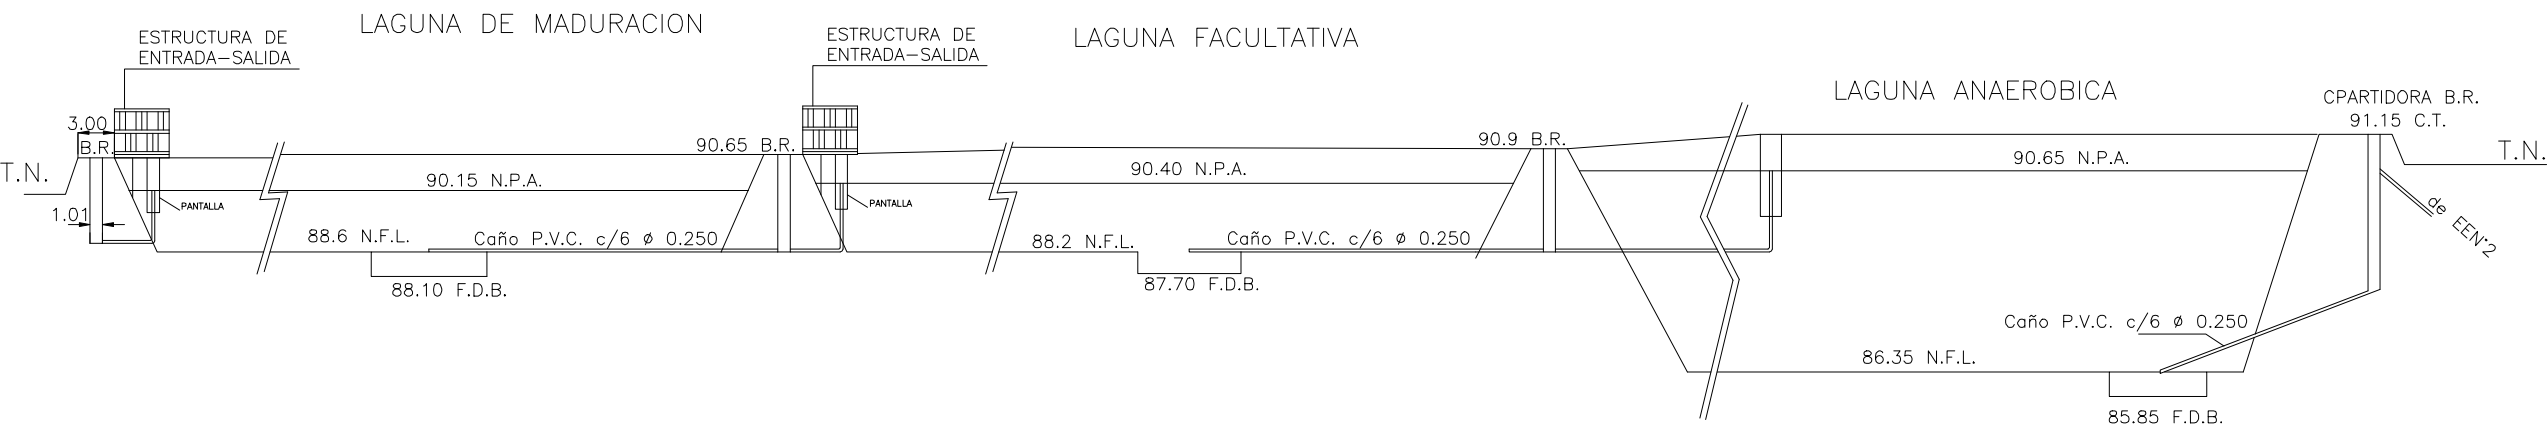

REFERENCIAS:

VERTEDERO

- C.T. = COTA TERRAPLEN
- T.N. = TERRENO NATURAL
- F.L. = COTA FONDO LAGUNA
- F.D.B. = COTA FONDO DEPOSITO BARRO
- N.P.A = COTA NIVEL PELO DE AGUA

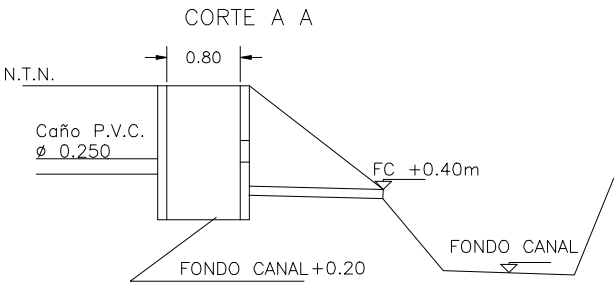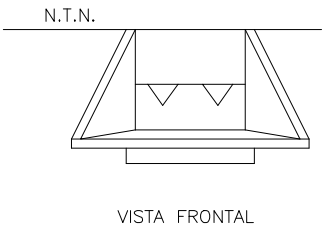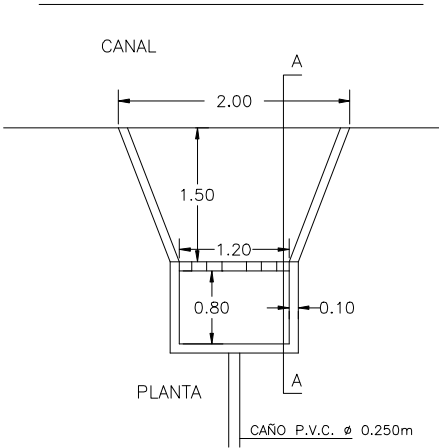

 GOBIERNO DE SANTA FE PROVINCIA DE SANTA FE MINISTERIO DE AGUAS, SERVICIOS PÚBLICOS Y MEDIO AMBIENTE DIRECCIÓN PROVINCIAL DE SANEAMIENTO Y PRESERVACIÓN DE LOS RECURSOS HÍDRICOS		
MINISTRO: ARQ. ANTONIO CIANCIO	OBRA: DESAGÜES CLOACALES LOCALIDAD SAN JOSE DE LA ESQUINA DPTO: CASEROS	
SECRETARIO DE AGUAS: ING. H. ORSOLINI		
SUBSECRETARIO: ING. FERNANDO MUSSI		
DIRECTORA PROV.: ING. LILIA ROSSI	PERFIL HIDRAULICO PLANTA DE TRATAMIENTO	
Antecedentes, Estudio Técnico, Proyectistas	Ing. LAIBUCKAS JOSE	
FECHA	ESCALA 1/1	PLANO N°