


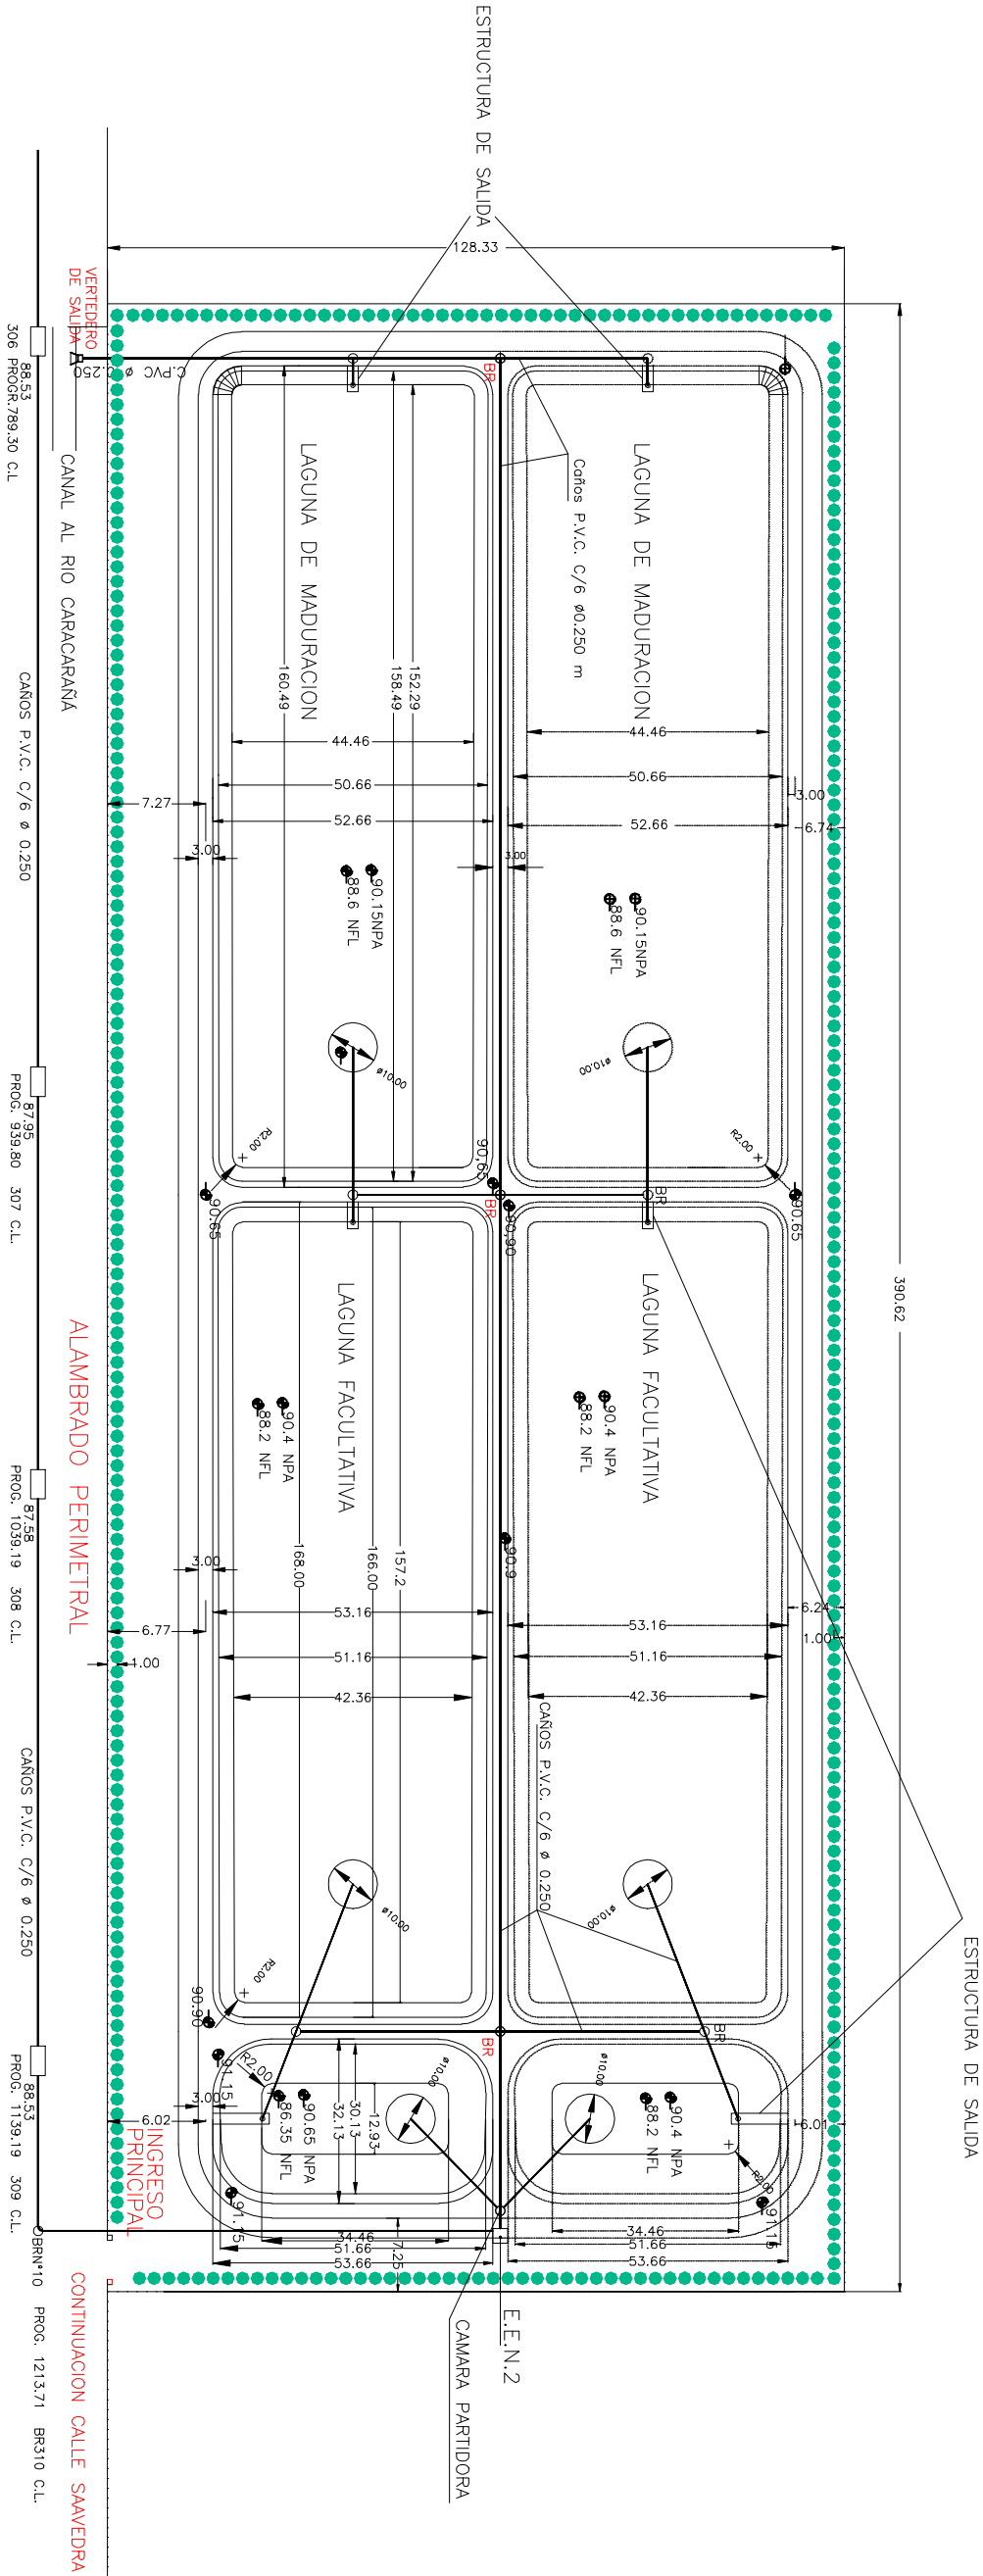

REFERENCIAS

- ARBOLES
- COTAS
- BR
- E.E.N.2
- ✕ ✕ ✕ ALAMBRADO
- △ VERTEDERO DE SALIDA
- ⊙ DEPOSITO DE BARROS PROFUNDIDAD 0,50m

CAMINO PUBLICO

GOBIERNO DE SANTA FE MINISTERIO DE AGUAS, SERVICIOS PÚBLICOS Y MEDIO AMBIENTE DIRECCIÓN PROVINCIAL DE SANEAMIENTO Y PRESERVACIÓN DE LOS RECURSOS HÍDRICOS			
PROVINCIA DE SANTA FE		OBRA:	
MINISTRO: ARQ. ANTONIO CIANCIO		DESAGÜES CLDCALES	
SECRETARIO DE AGUAS: ING. H. ORSOLINI		LOCALIDAD SAN JOSE DE LA ESQUINA	
SUBSECRETARIO: ING. FERNANDO MUSISI		DPTO: CASEROS	
DIRECTORA PROV.: ING. LILIA ROSSI		PLANTA DE TRATAMIENTO	
Asesoramiento, Estudio Técnicos, Proyecciones		PLANIMETRÍA DE TERRENO TREN DE LAGUNAS	
Ing. LAURENCE JOSE		FECHA	ESCALA
			PLANO N°