
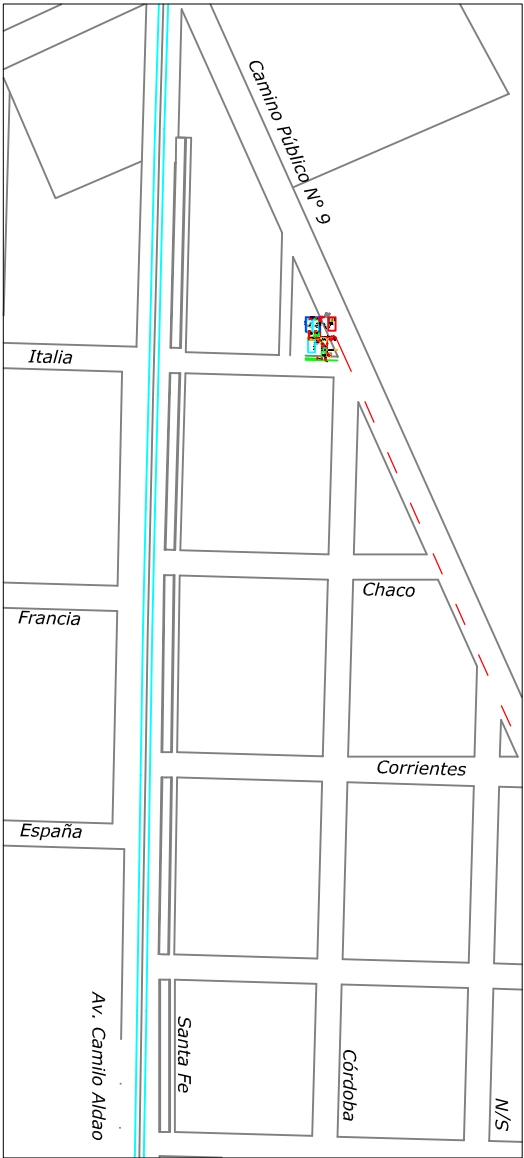
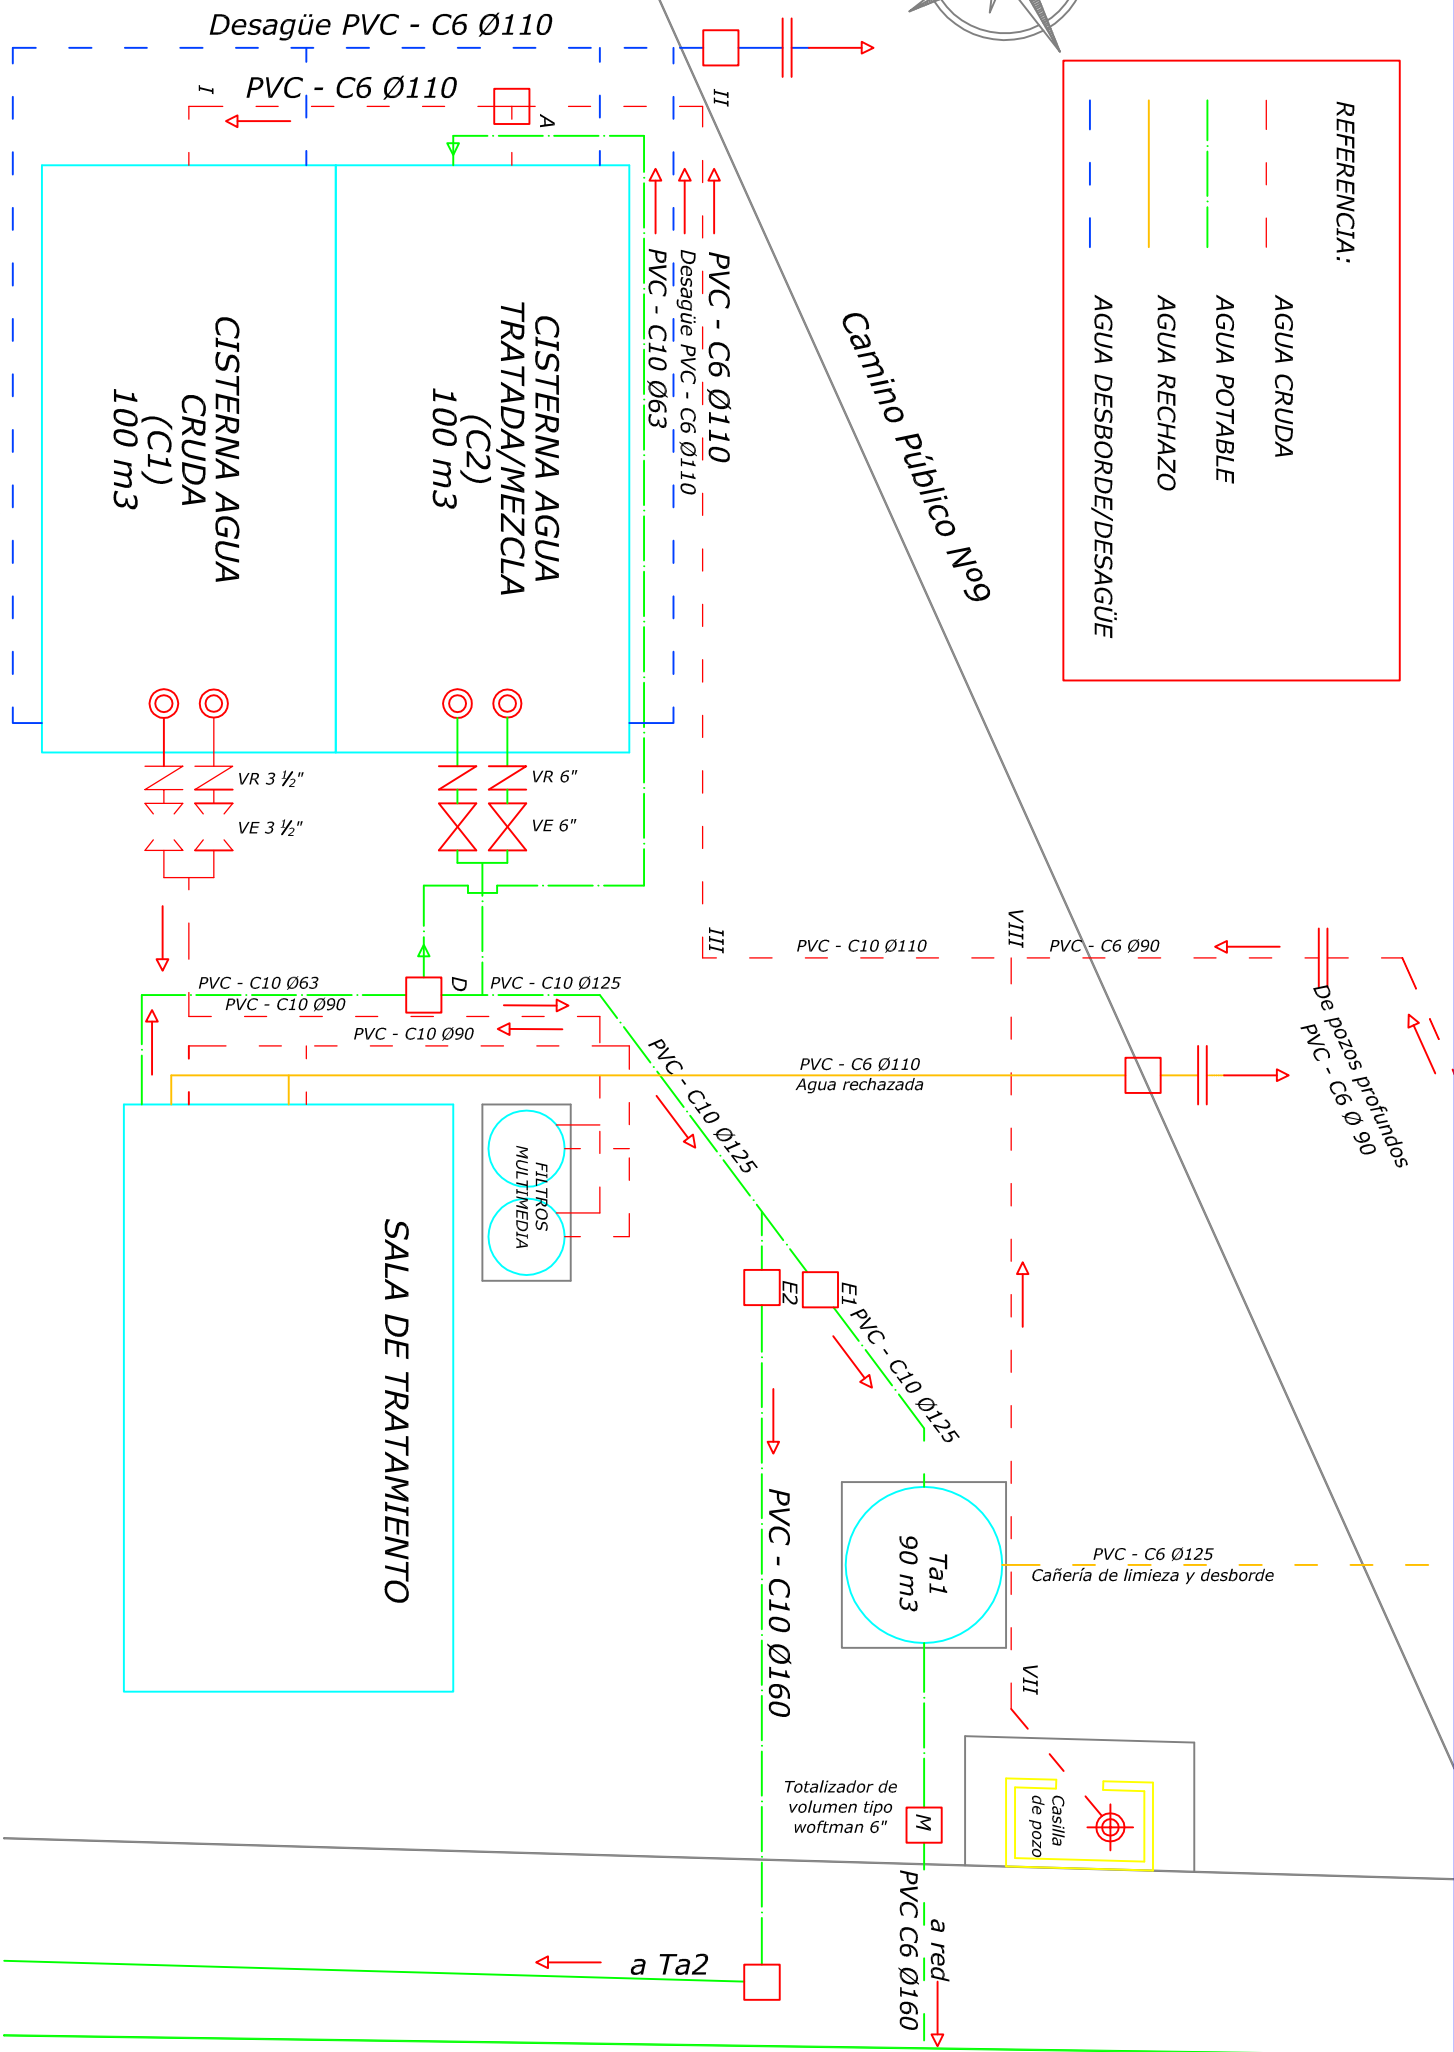


REFERENCIA:

- AGUA CRUDA
- AGUA POTABLE
- AGUA RECHAZO
- AGUA DESBORDE/DESAGÜE

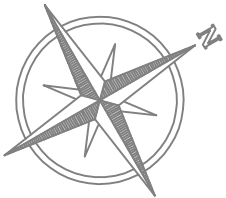

GOBIERNO DE SANTA FE

MINISTERIO DE AGUAS, SERVICIOS PÚBLICOS Y MEDIO AMBIENTE

DIRECCIÓN PROVINCIAL DE SANEAMIENTO Y PRESERVACIÓN DE LOS RECURSOS HÍDRICOS

PROVINCIA DE SANTA FE

PREDIO DE INSTALACIONES

MINISTRO: ARQ. ANTONIO CIANCIO

SECRETARIO DE AGUAS: ING. H. ORSOLINI

SUBSECRETARIO: ING. FERNANDO MUSSI

DIRECTORA PROV.: ING. LILA ROSSI

PROYECTO: ING. NADIA ENGLER

ING. RENÉ GANDOLFO

DIBUJO: ING. RENÉ GANDOLFO

LOCALIDAD: BELLA ITALIA

DEPARTAMENTO: CASTELLANOS

FECHA: Abril de 2010

ESCALA: s / e

PLANO N°5