


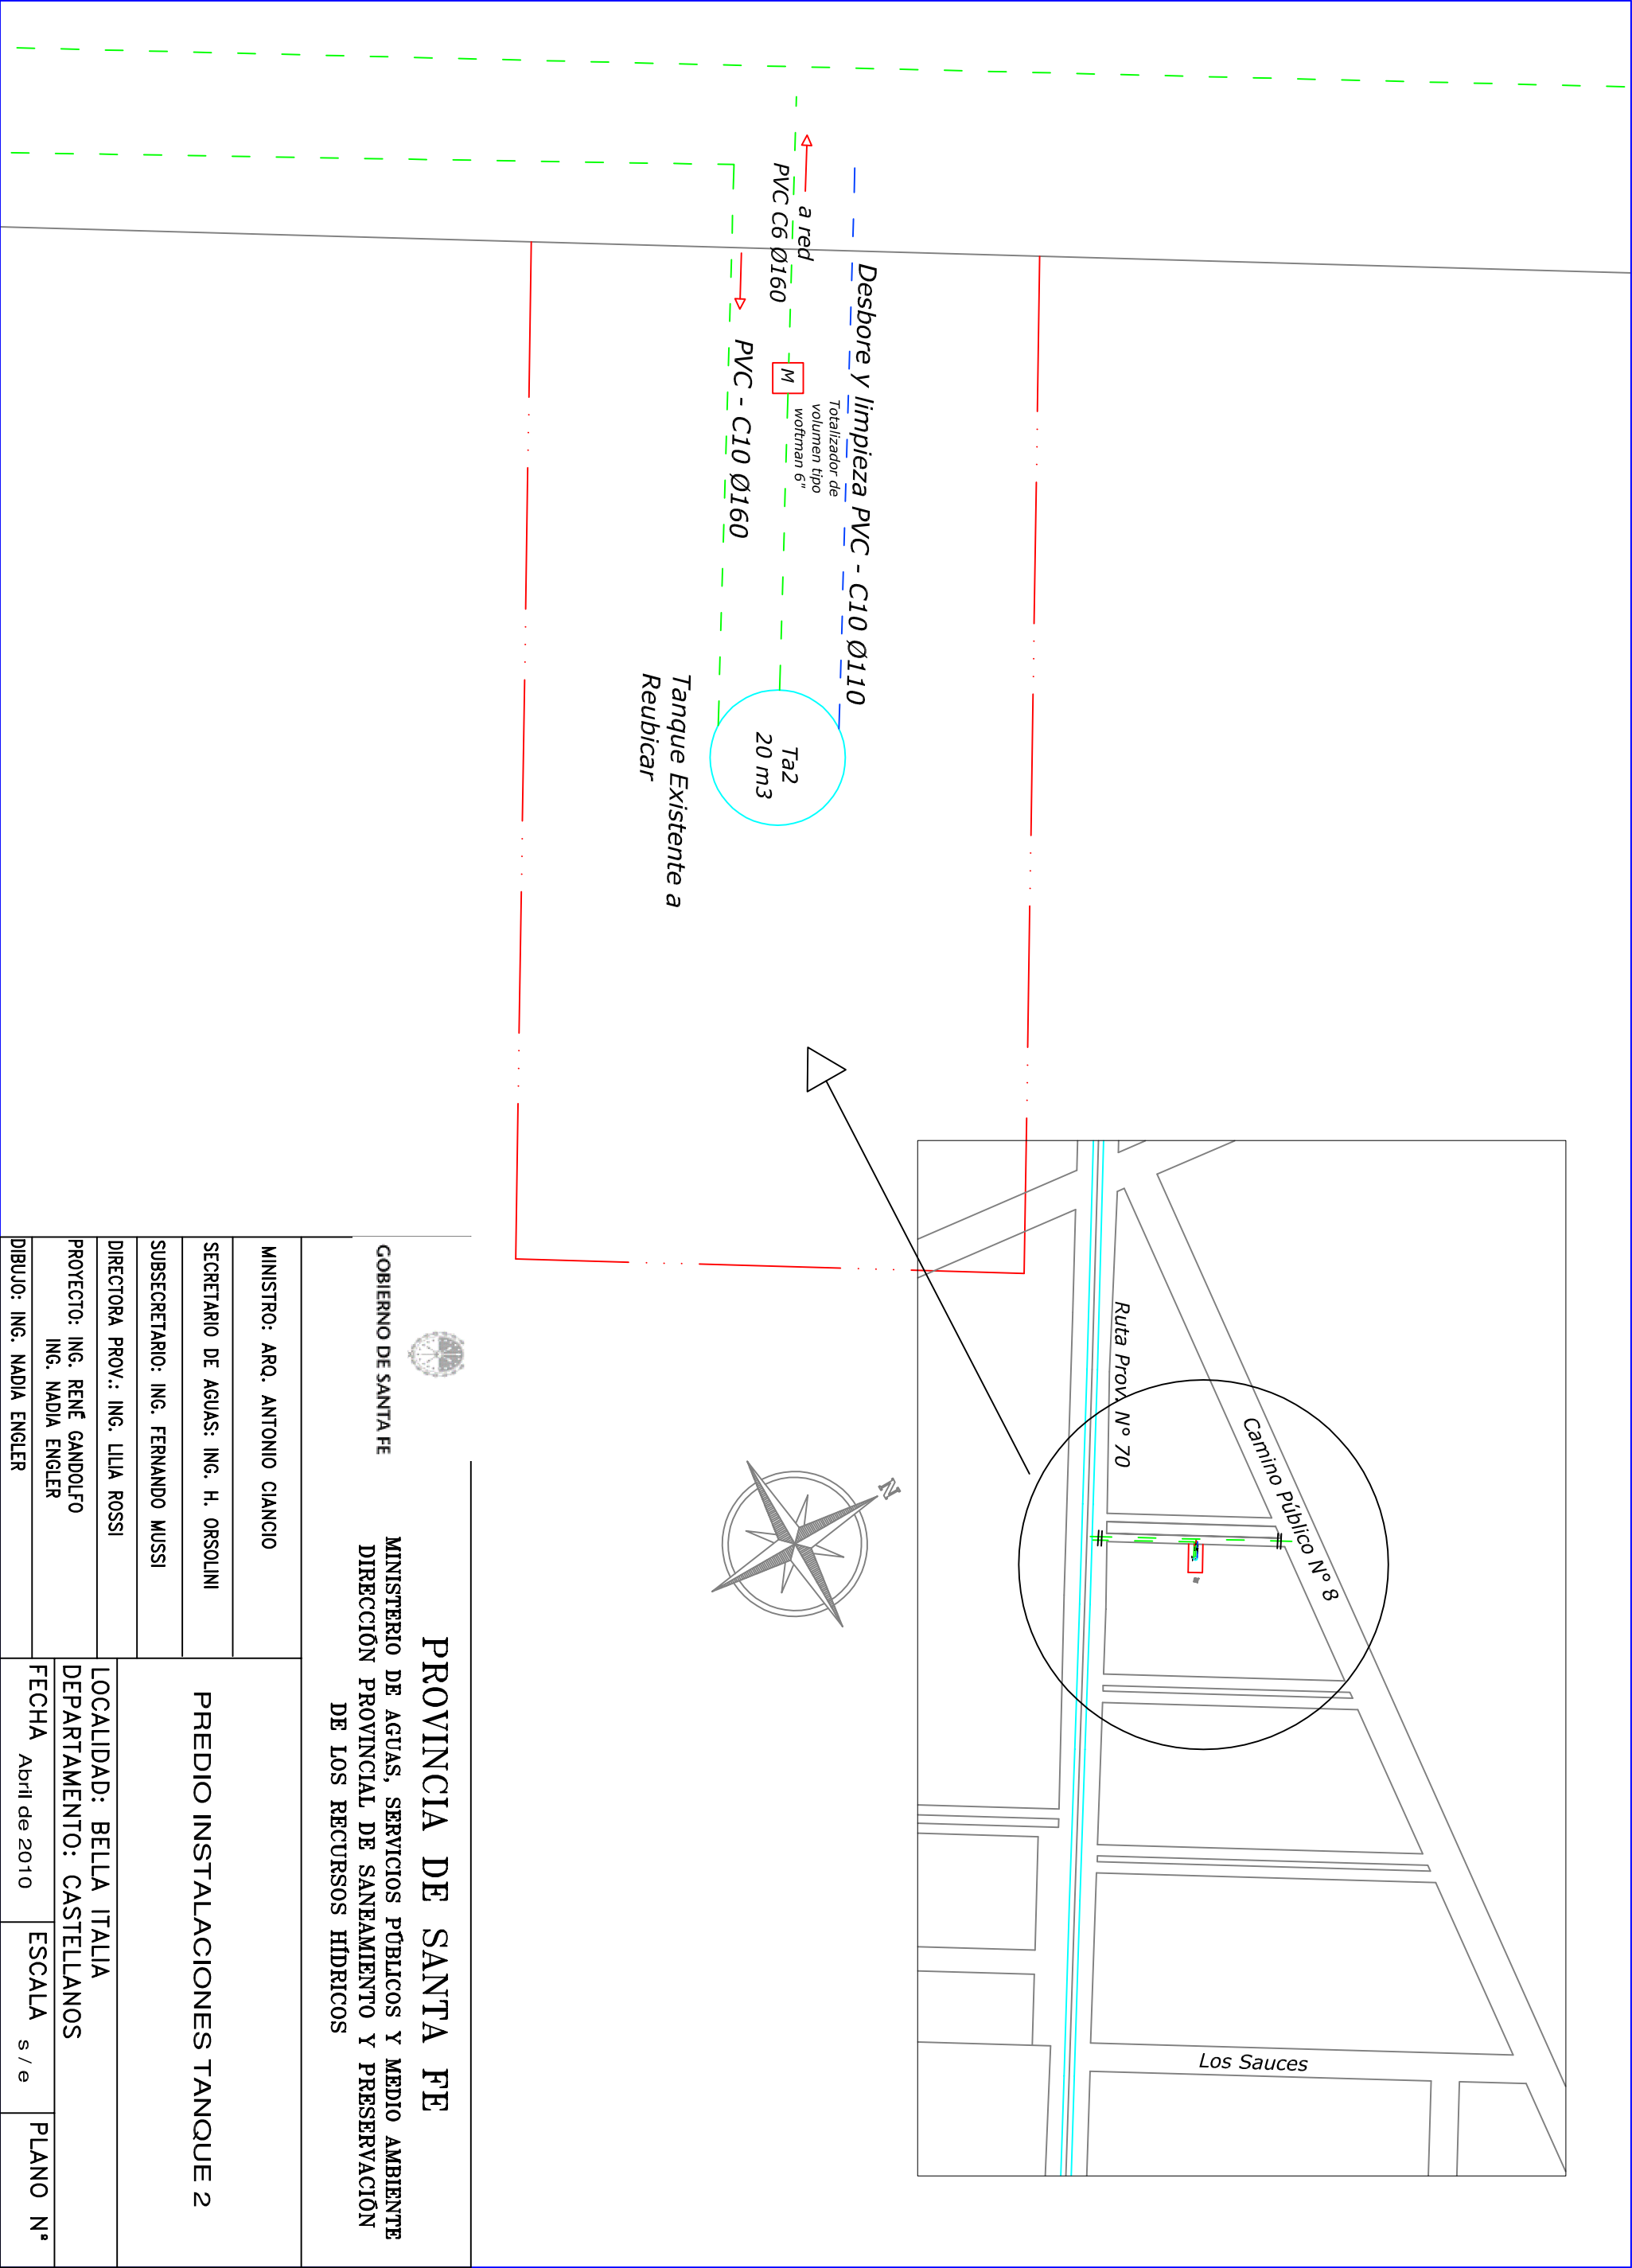

		PROVINCIA DE SANTA FE	
GOBIERNO DE SANTA FE		MINISTERIO DE AGUAS, SERVICIOS PÚBLICOS Y MEDIO AMBIENTE	
		DIRECCIÓN PROVINCIAL DE SANEAMIENTO Y PRESERVACIÓN DE LOS RECURSOS HÍDRICOS	
MINISTRO: ARQ. ANTONIO CIANCIO		PREDIO INSTALACIONES TANQUE 2	
SECRETARIO DE AGUAS: ING. H. ORSOLINI			
SUBSECRETARIO: ING. FERNANDO MUSSI			
DIRECTORA PROV.: ING. LILA ROSSI			
PROYECTO: ING. RENÉ GANDOLFO ING. NADIA ENGLER			
DIBUJO: ING. NADIA ENGLER		LOCALIDAD: BELLA ITALIA	
		DEPARTAMENTO: CASTELLANOS	
FECHA Abril de 2010		ESCALA s / e	PLANO N°