


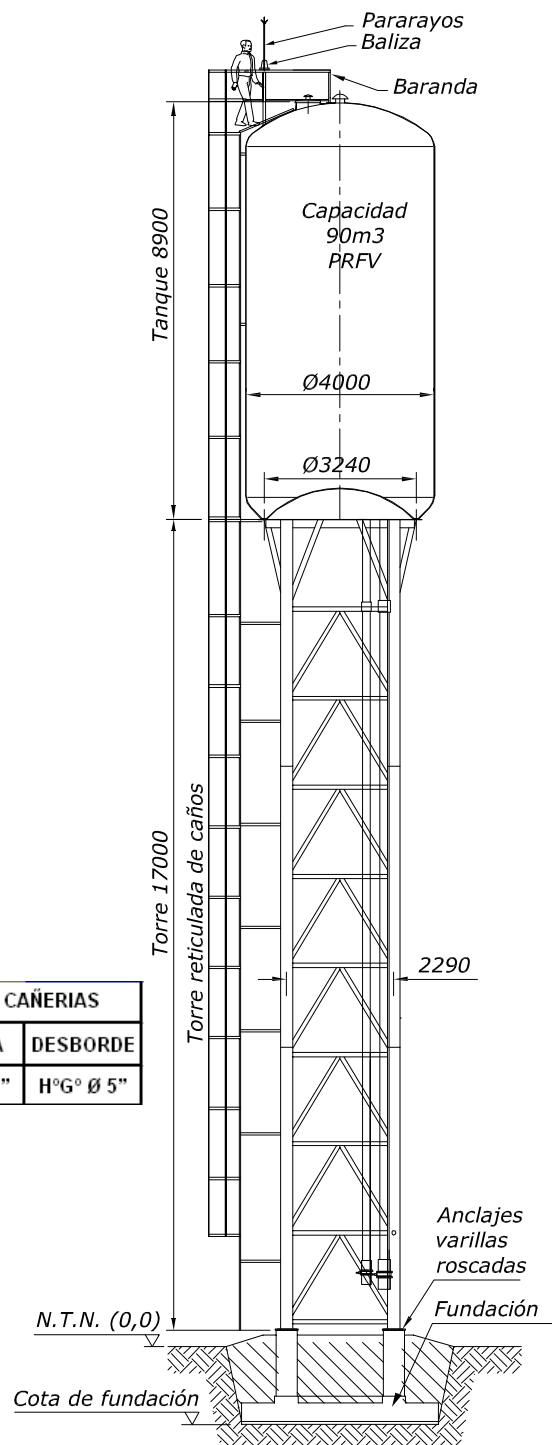

Ø Y MATERIAL DE CAÑERÍAS		
SUBIDA	BAJADA	DESBORDE
HºGº Ø 5"	HºGº Ø 6"	HºGº Ø 5"



GOBIERNO DE SANTA FE

PROVINCIA DE SANTA FE

MINISTERIO DE AGUAS, SERVICIOS PÚBLICOS Y MEDIO AMBIENTE
DIRECCIÓN PROVINCIAL DE SANEAMIENTO Y PRESERVACIÓN
DE LOS RECURSOS HÍDRICOS

MINISTRO: ARQ. ANTONIO CIANCIO

SECRETARIO DE AGUAS: ING. H. ORSOLINI

SUBSECRETARIO: ING. FERNANDO MUSSI

DIRECTORA PROV.: ING. LILIA ROSSI

PROYECTO: ING. RENÉ GANDOLFO
ING. NADIA ENGLER

DIBUJO: ING. RENE GANDOLFO

TANQUE ELEVADO

LOCALIDAD: BELLA ITALIA

DEPARTAMENTO: CASTELLANOS

FECHA

Abril de 2010

ESCALA

s / e

PLANO Nº 7