




CORTE B-B
ESCALA 1:50

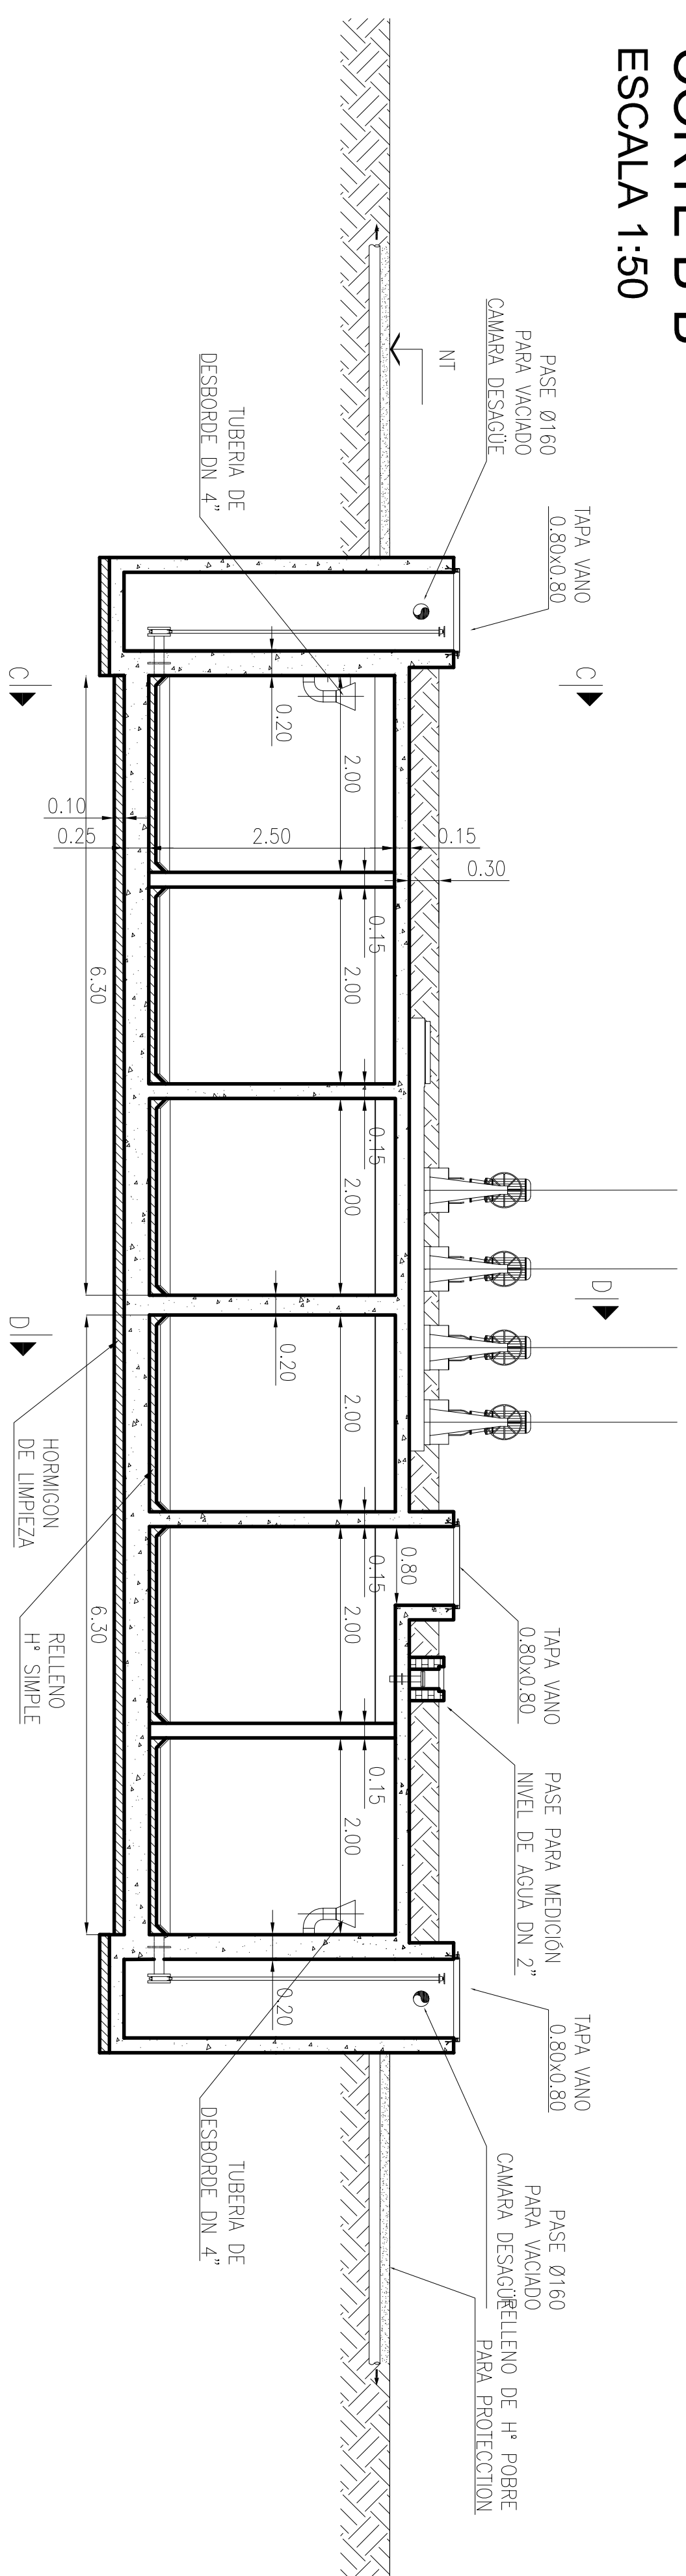


CORTE C-C
ESCALA 1:50

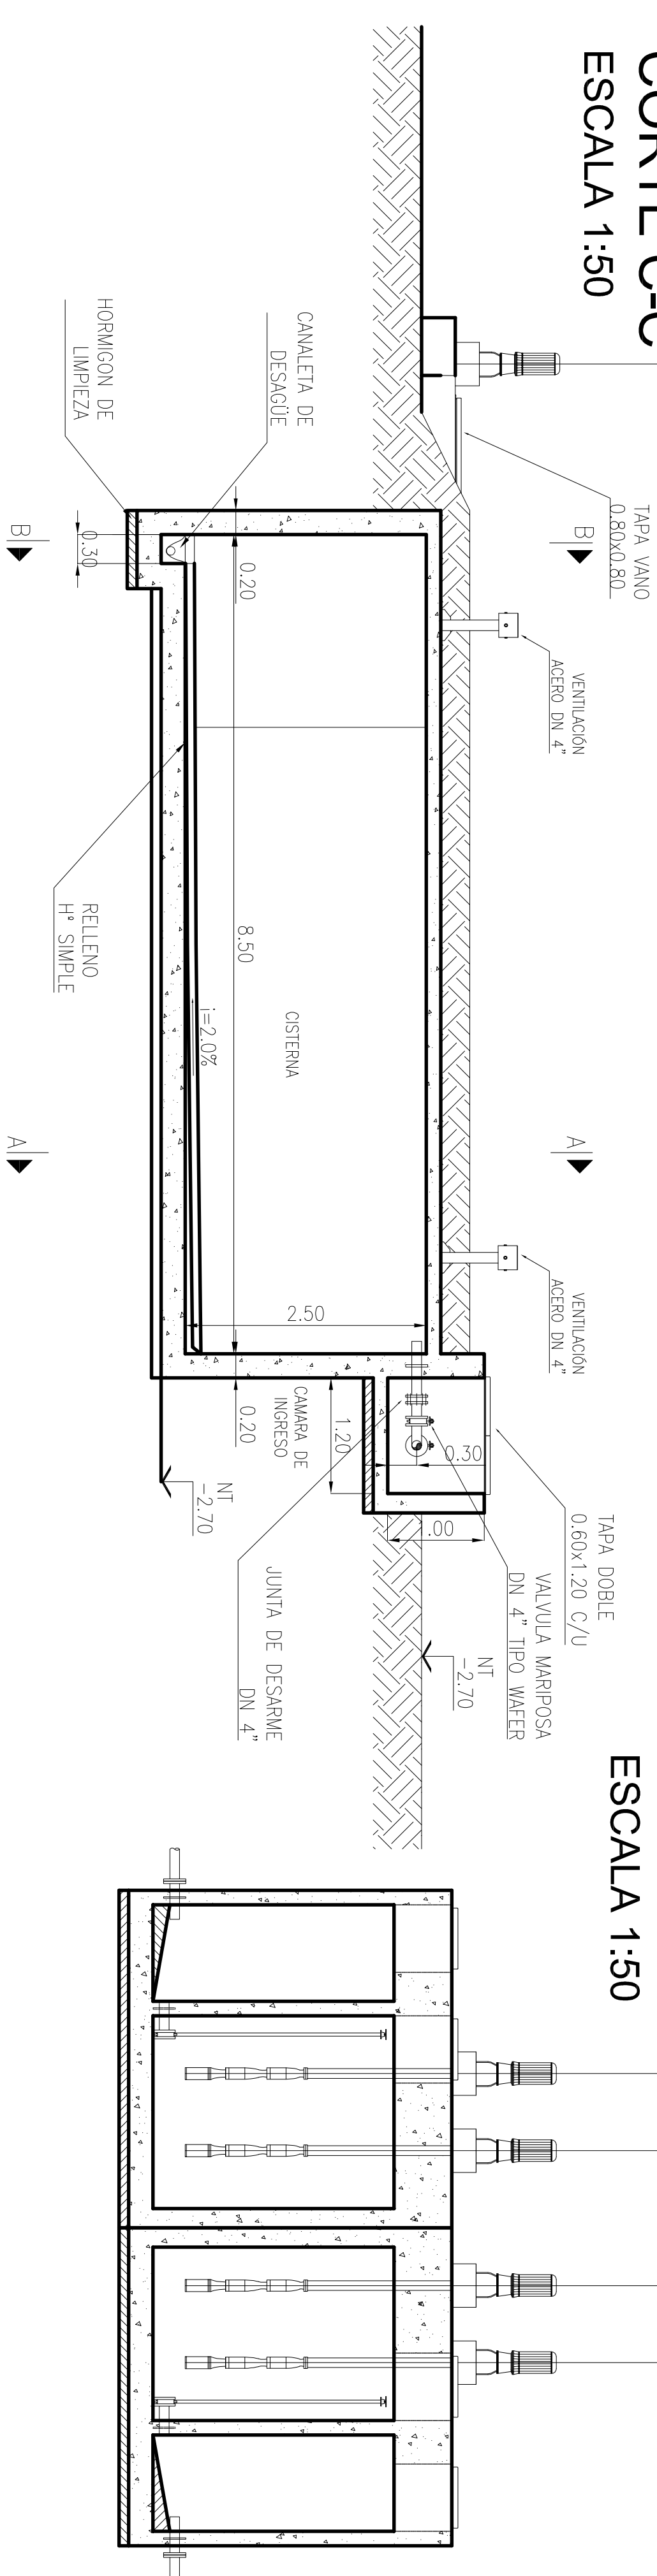


CORTE D-D
ESCALA 1:50

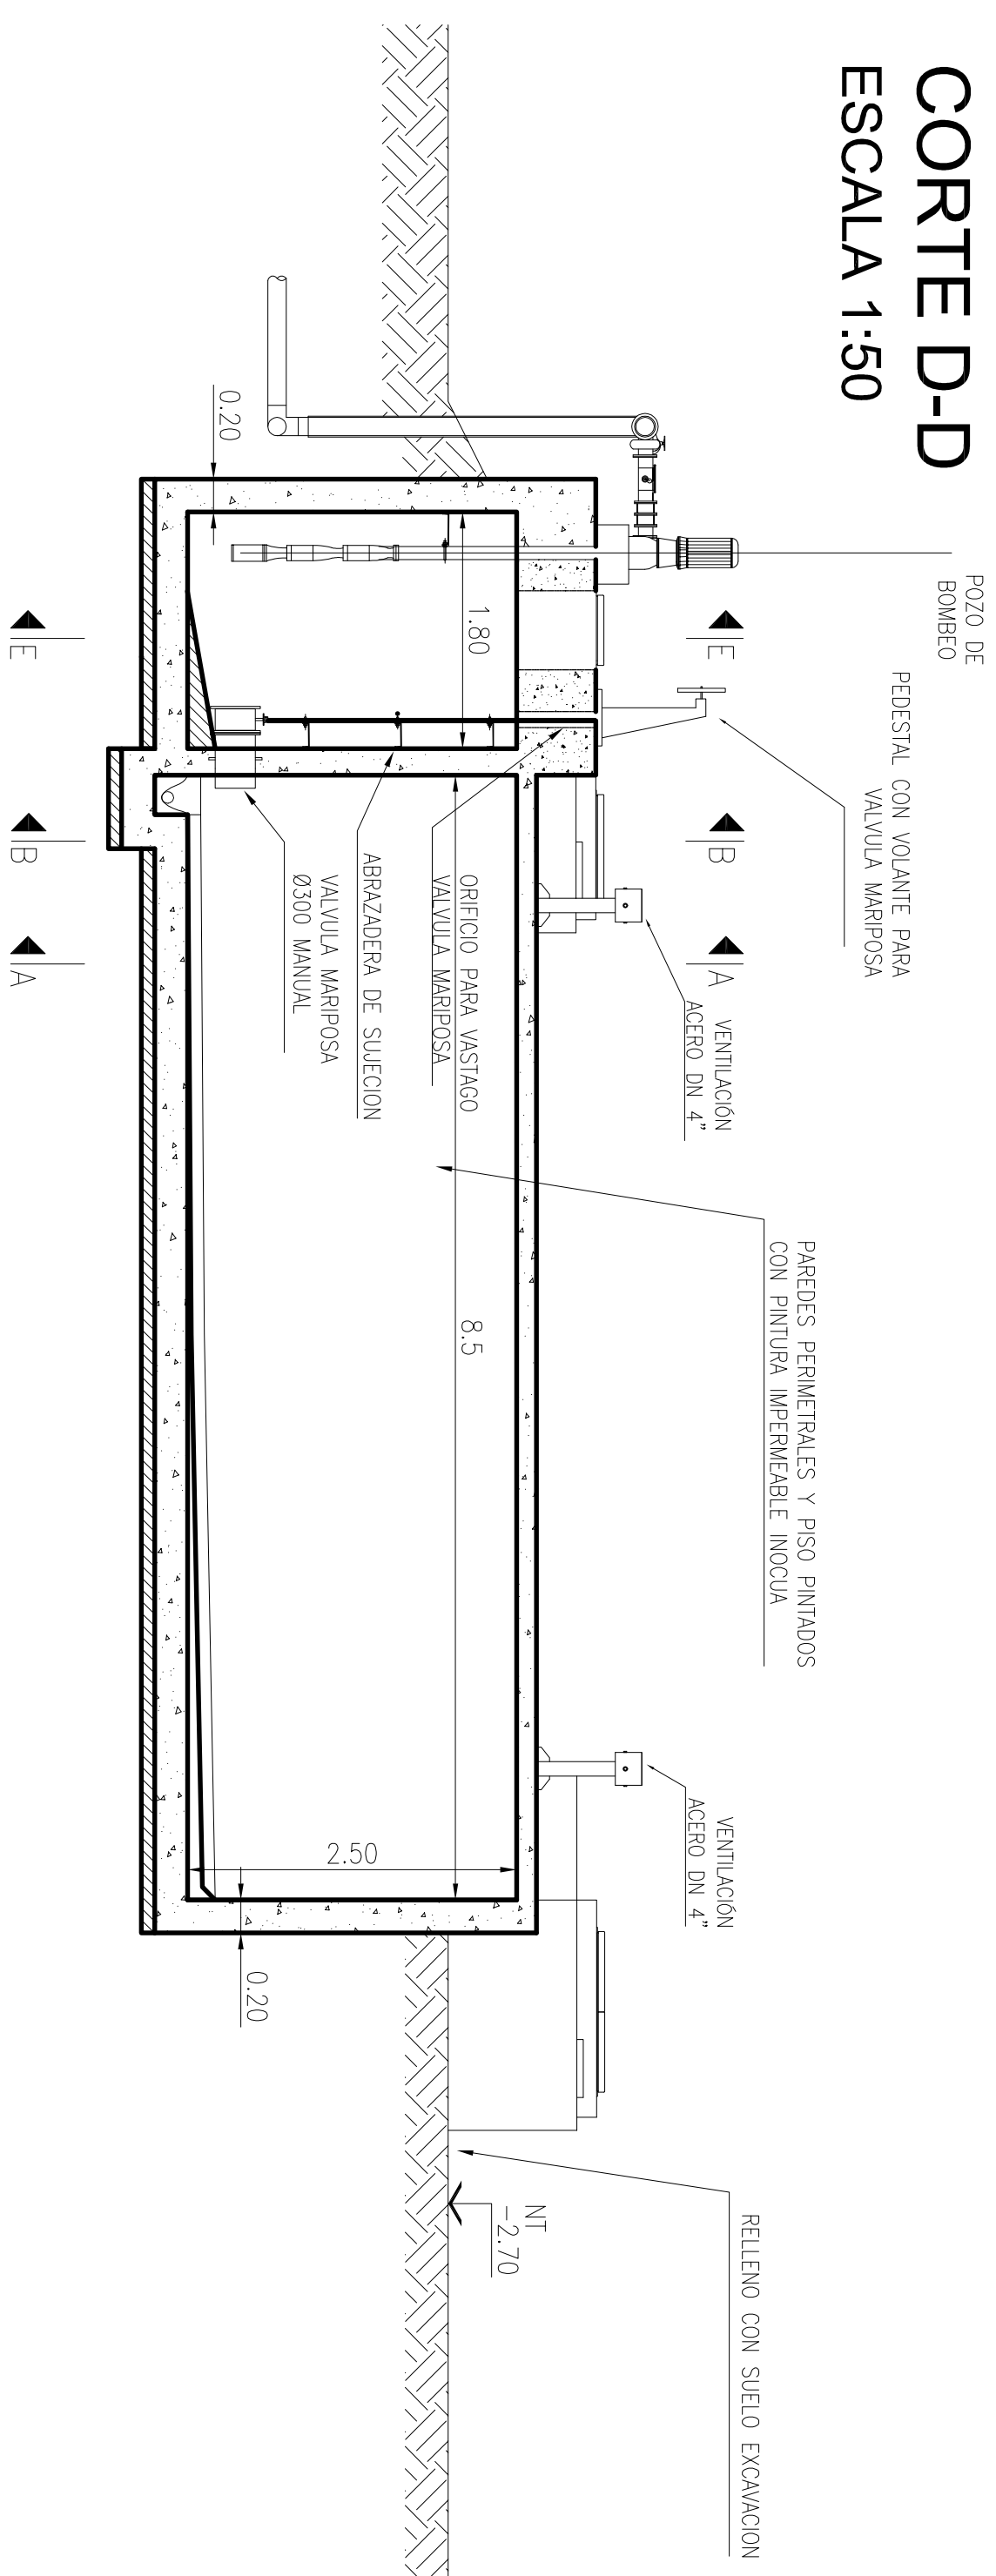


CAMARA DE
DESBORDE
Y DESAGUE
ESCALA 1:50

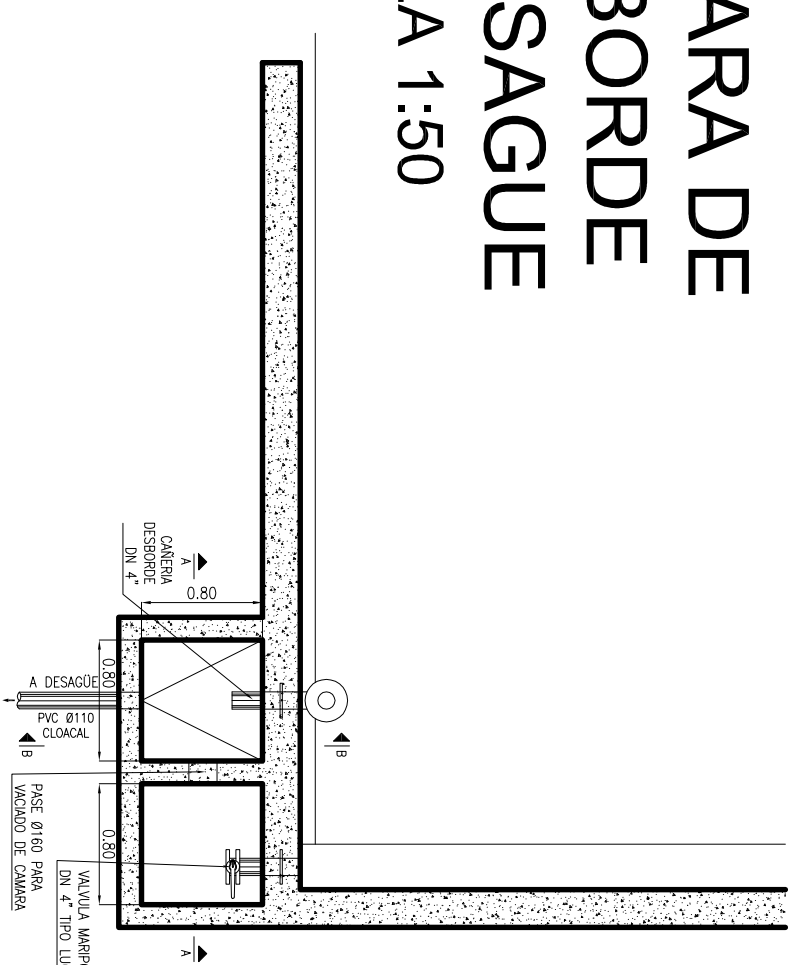

CORTE A-A
ESCALA 1:25

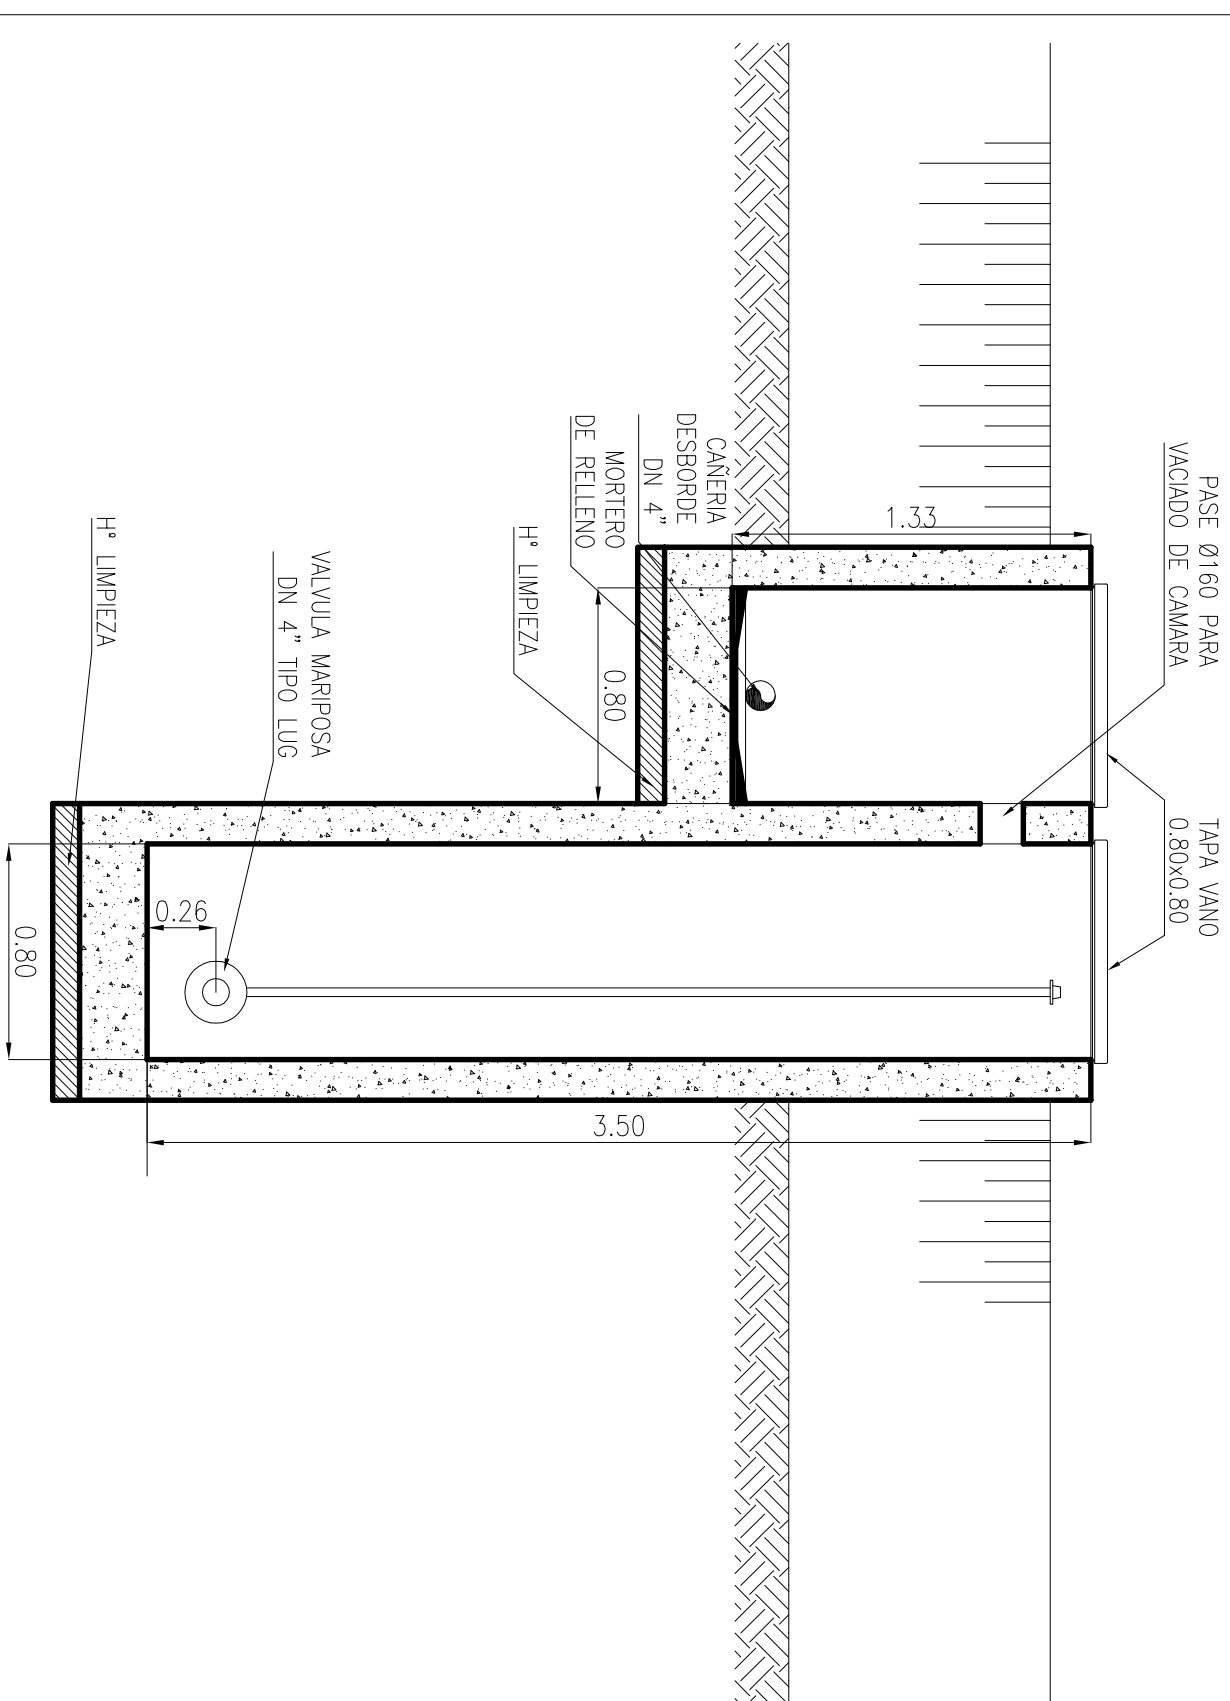

CORTE B-B
ESCALA 1:25

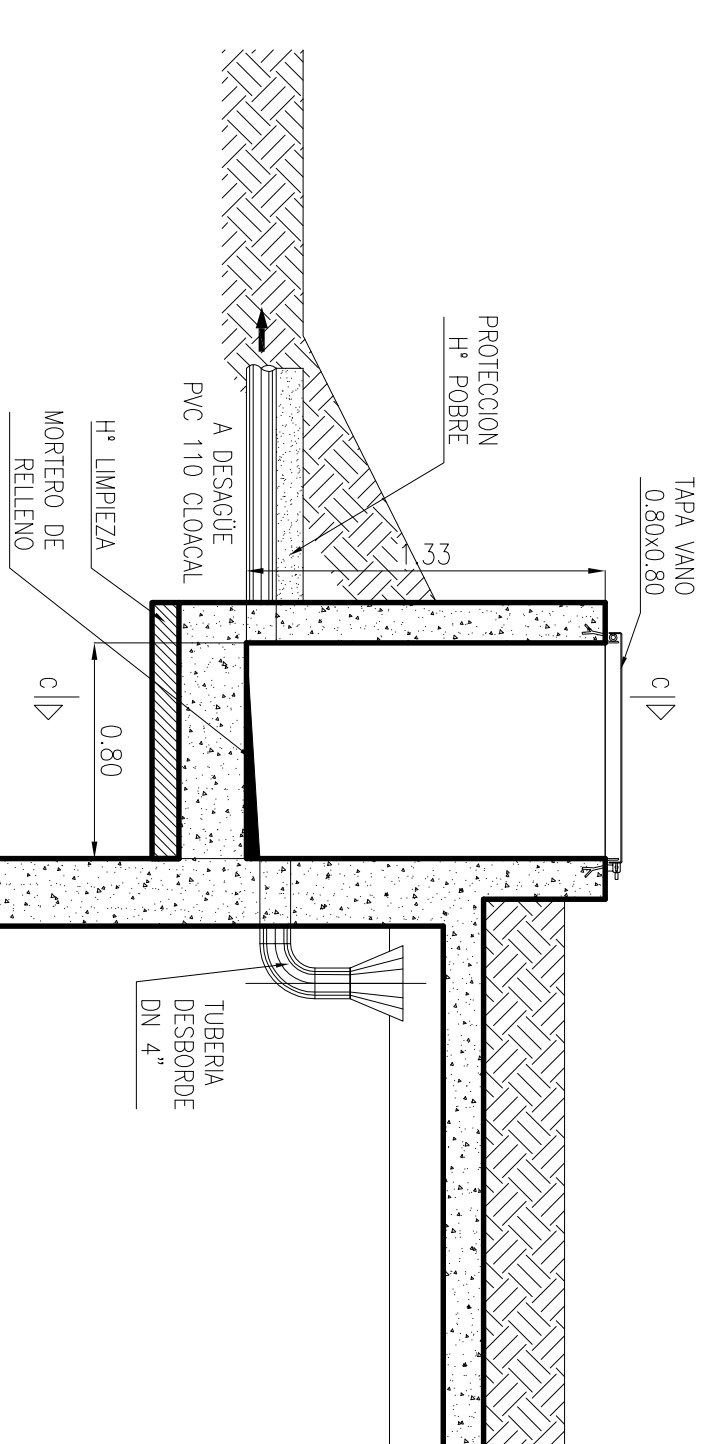

		
GOBIERNO DE SANTA FE		
MINISTERIO DE AGUAS, SERVICIOS PÚBLICOS Y MEDIO AMBIENTE		
DIRECCIÓN PROVINCIAL DE SAQUEAMIENTO Y PRESERVACIÓN		
DE LOS RECURSOS HÍDRICOS		
MINISTRO: ING. ANTONIO CIANCIO	CISTERNA - CORTES	
SECRETARIO DE AGUAS: ING. H. ORSOLINI		
SUBSECRETARIO: ING. FERNANDO MUSSI		
DIRECTORA PROV.: ING. LILIA ROSSI		
PROTECTOR: ING. MADA ENGLER		
DIBUJO: ING. MADA ENGLER	LOCALIDAD: BELLA ITALIA	
	DEPARTAMENTO: CASTELLANOS	
FECHA	ESCALA	PLANO
Abril de 2009	Indicadas	Nº 6