




NIVEL +0,715 NS/+3,39 NS - PLANTA
ESC.: 1:50

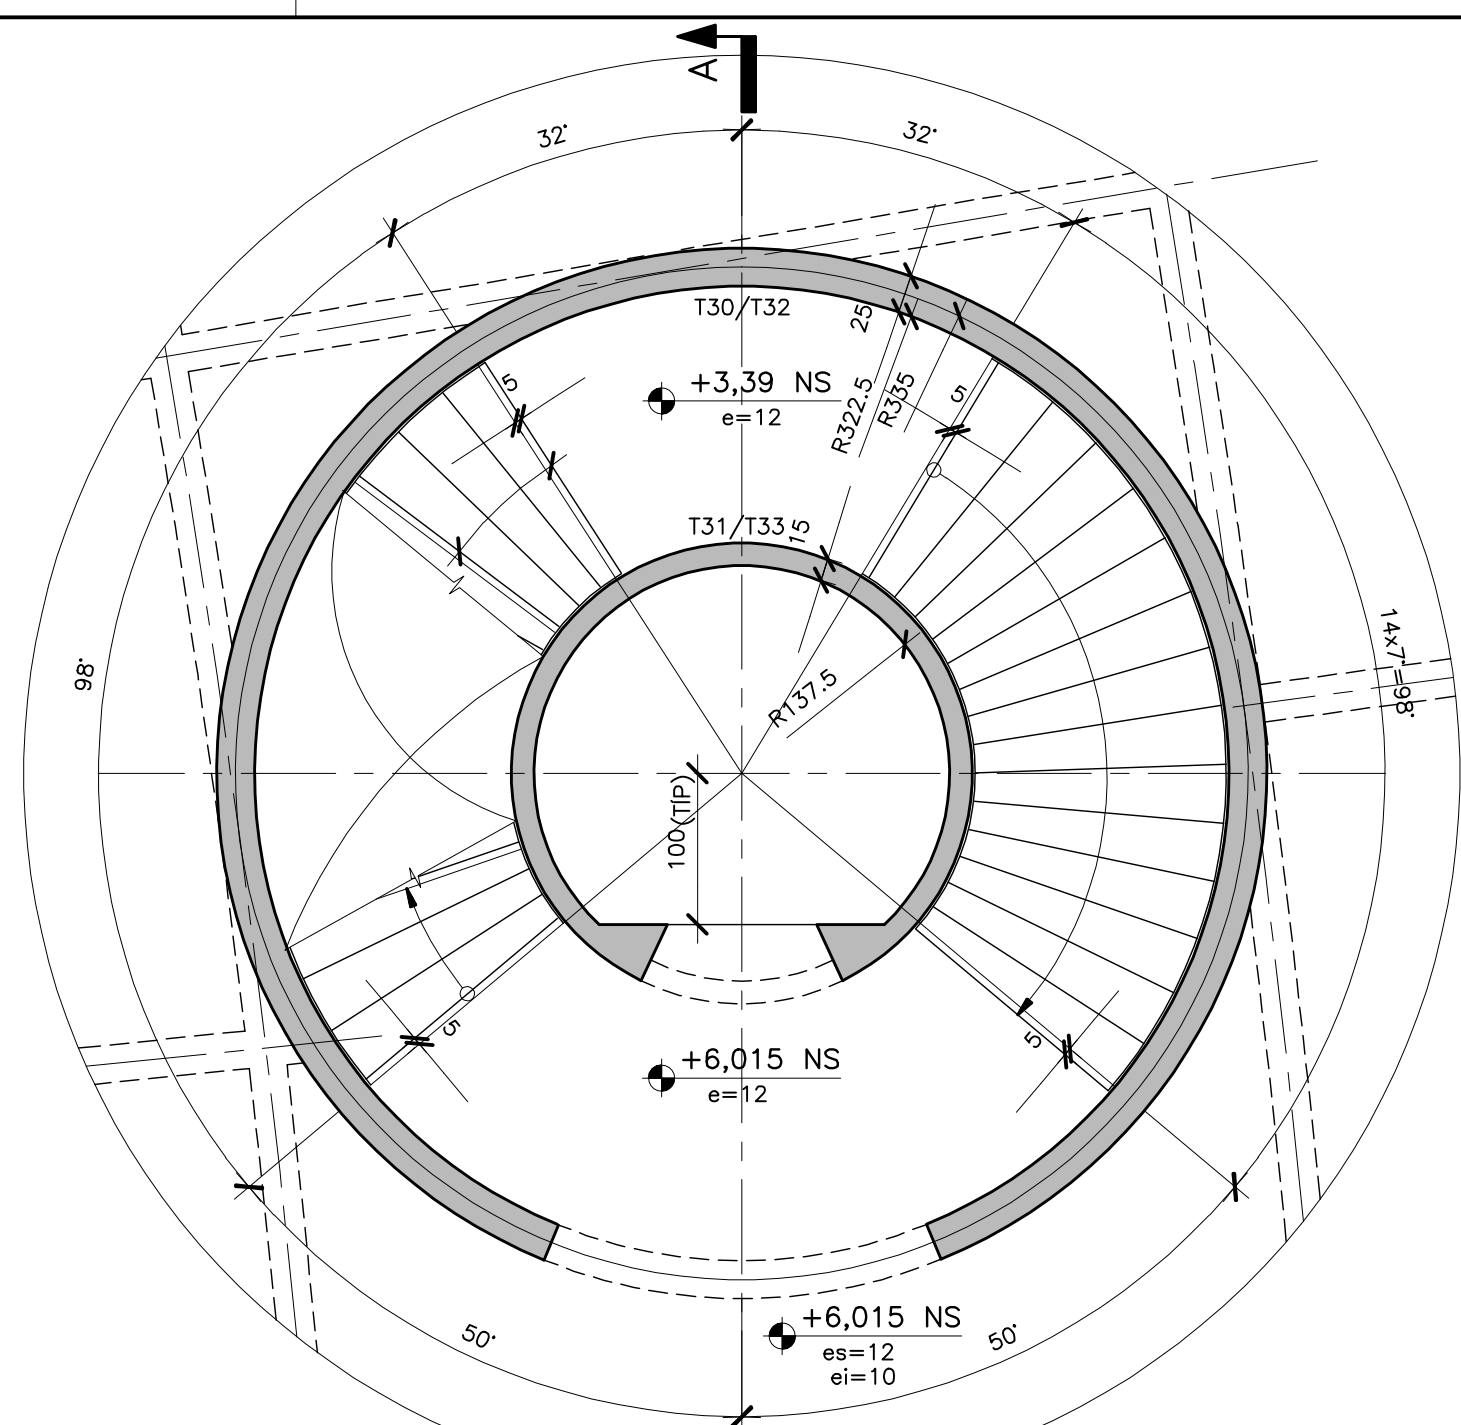


NIVEL +3,39 NS/+6,015 NS - PLANTA
ESC.: 1:50

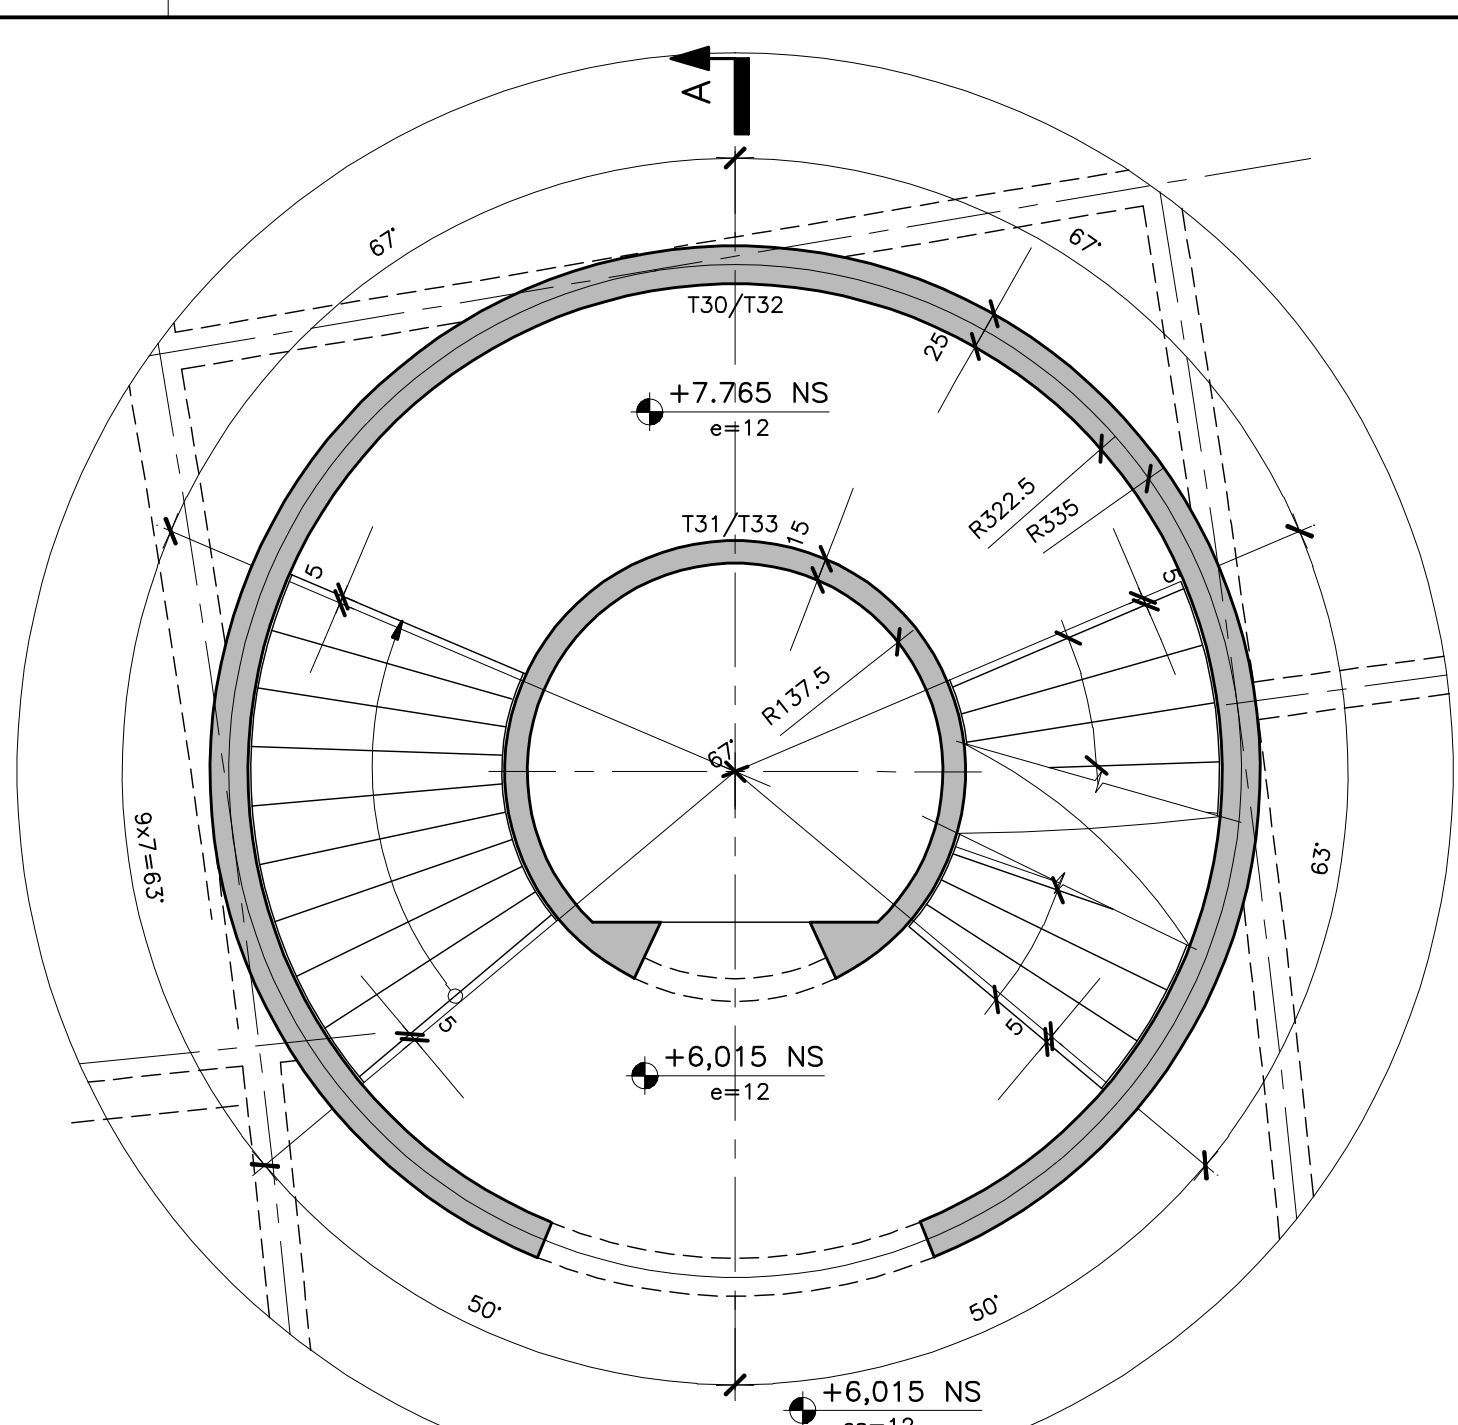


NIVEL +6,015 NS/+7,765 NS - PLANTA
ESC.: 1:50

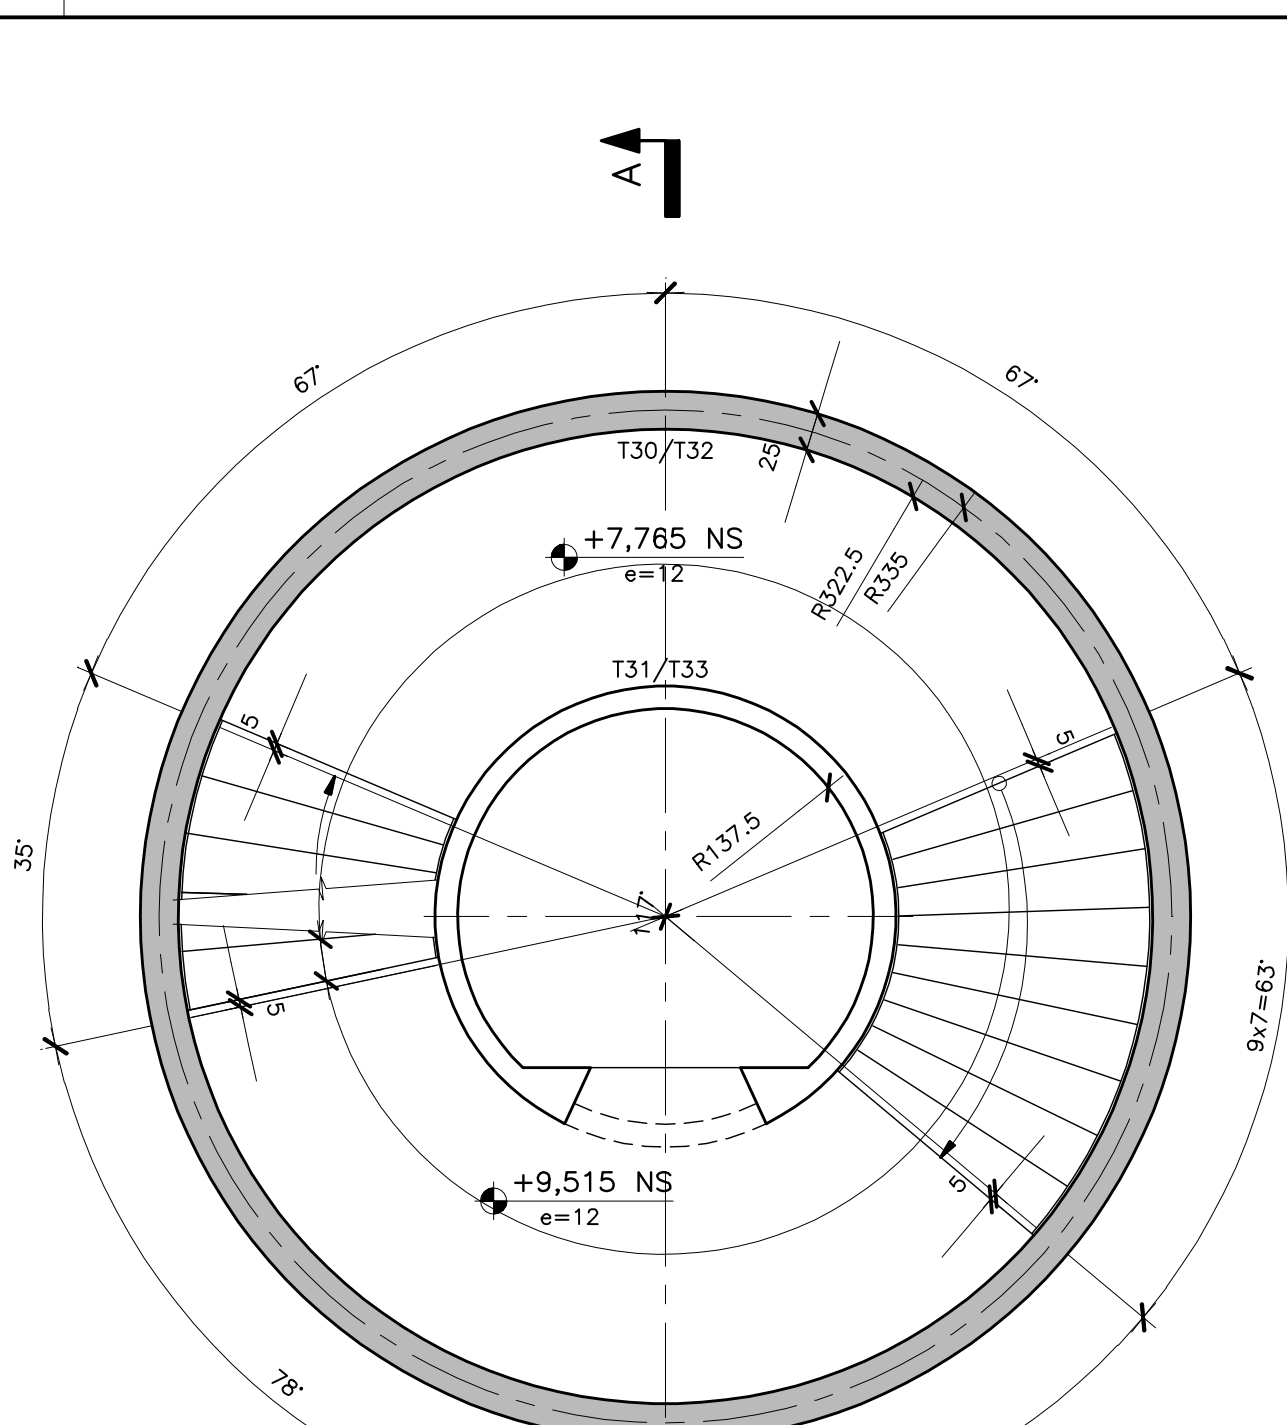


NIVEL +7,765 NS/+9,515 NS - PLANTA
ESC.: 1:50

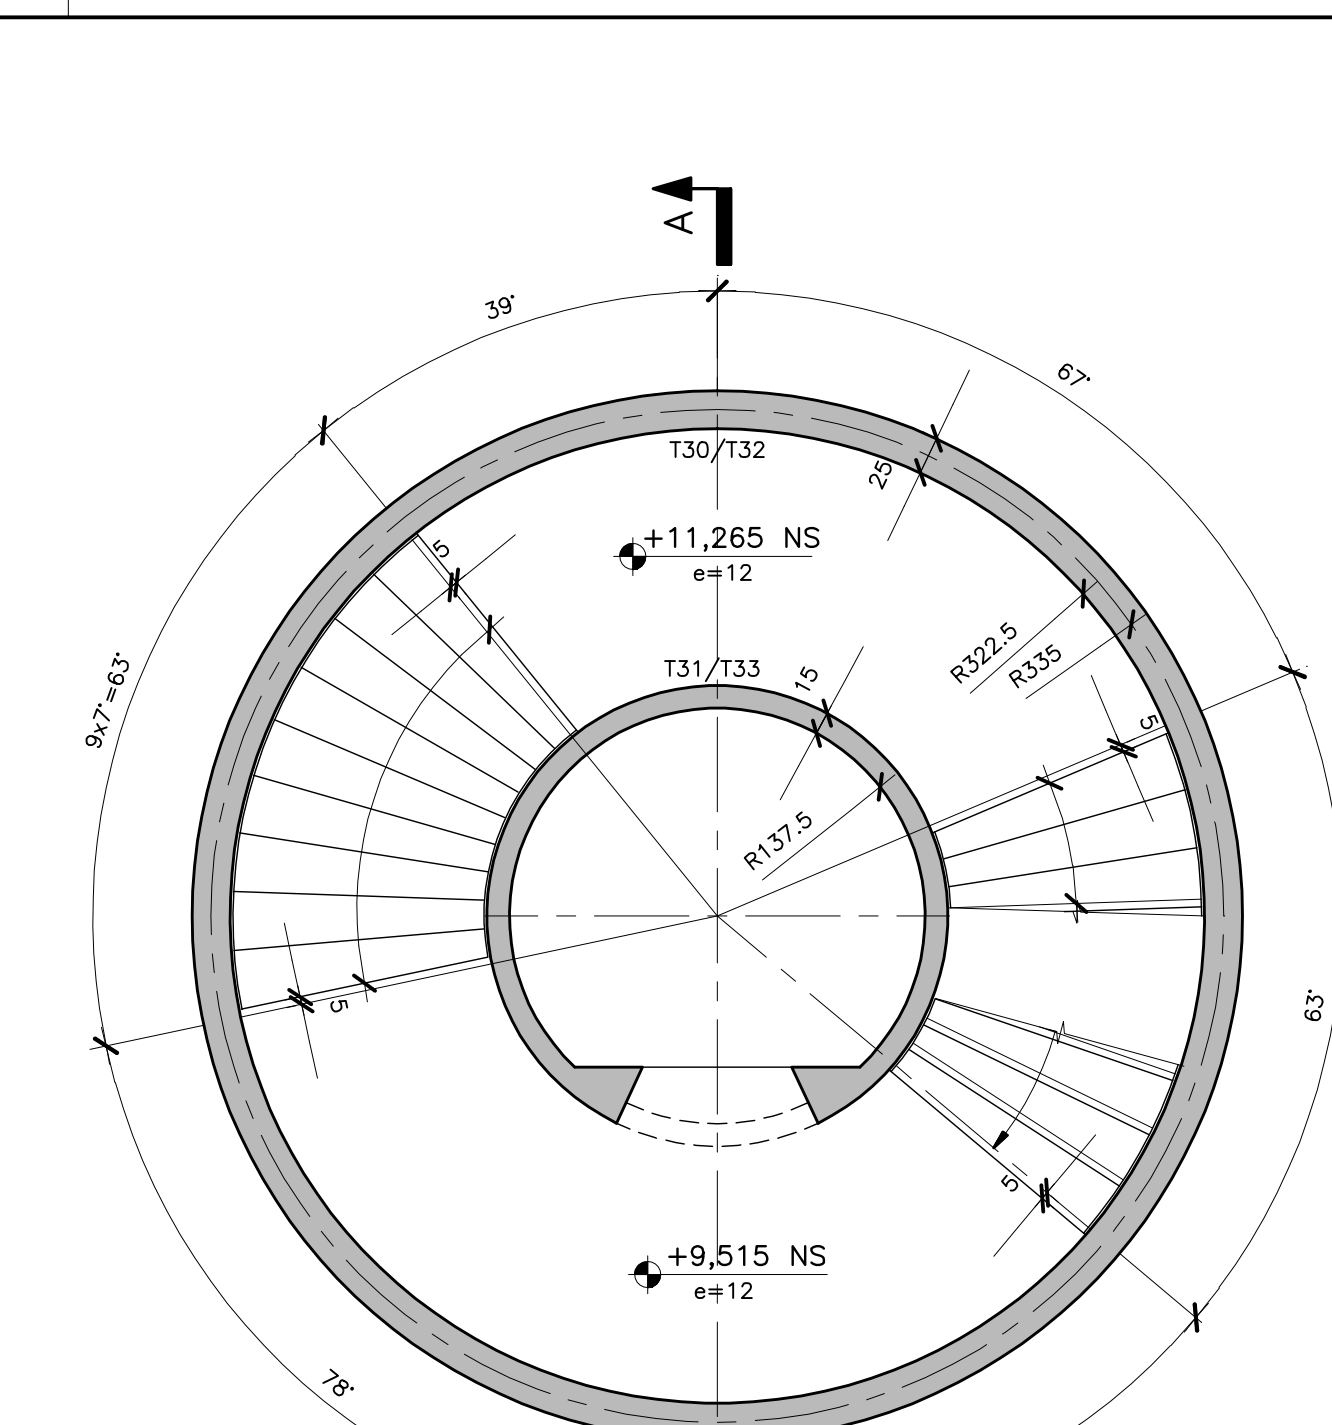


NIVEL +9,515 NS/+11,265 NS - PLANTA
ESC.: 1:50

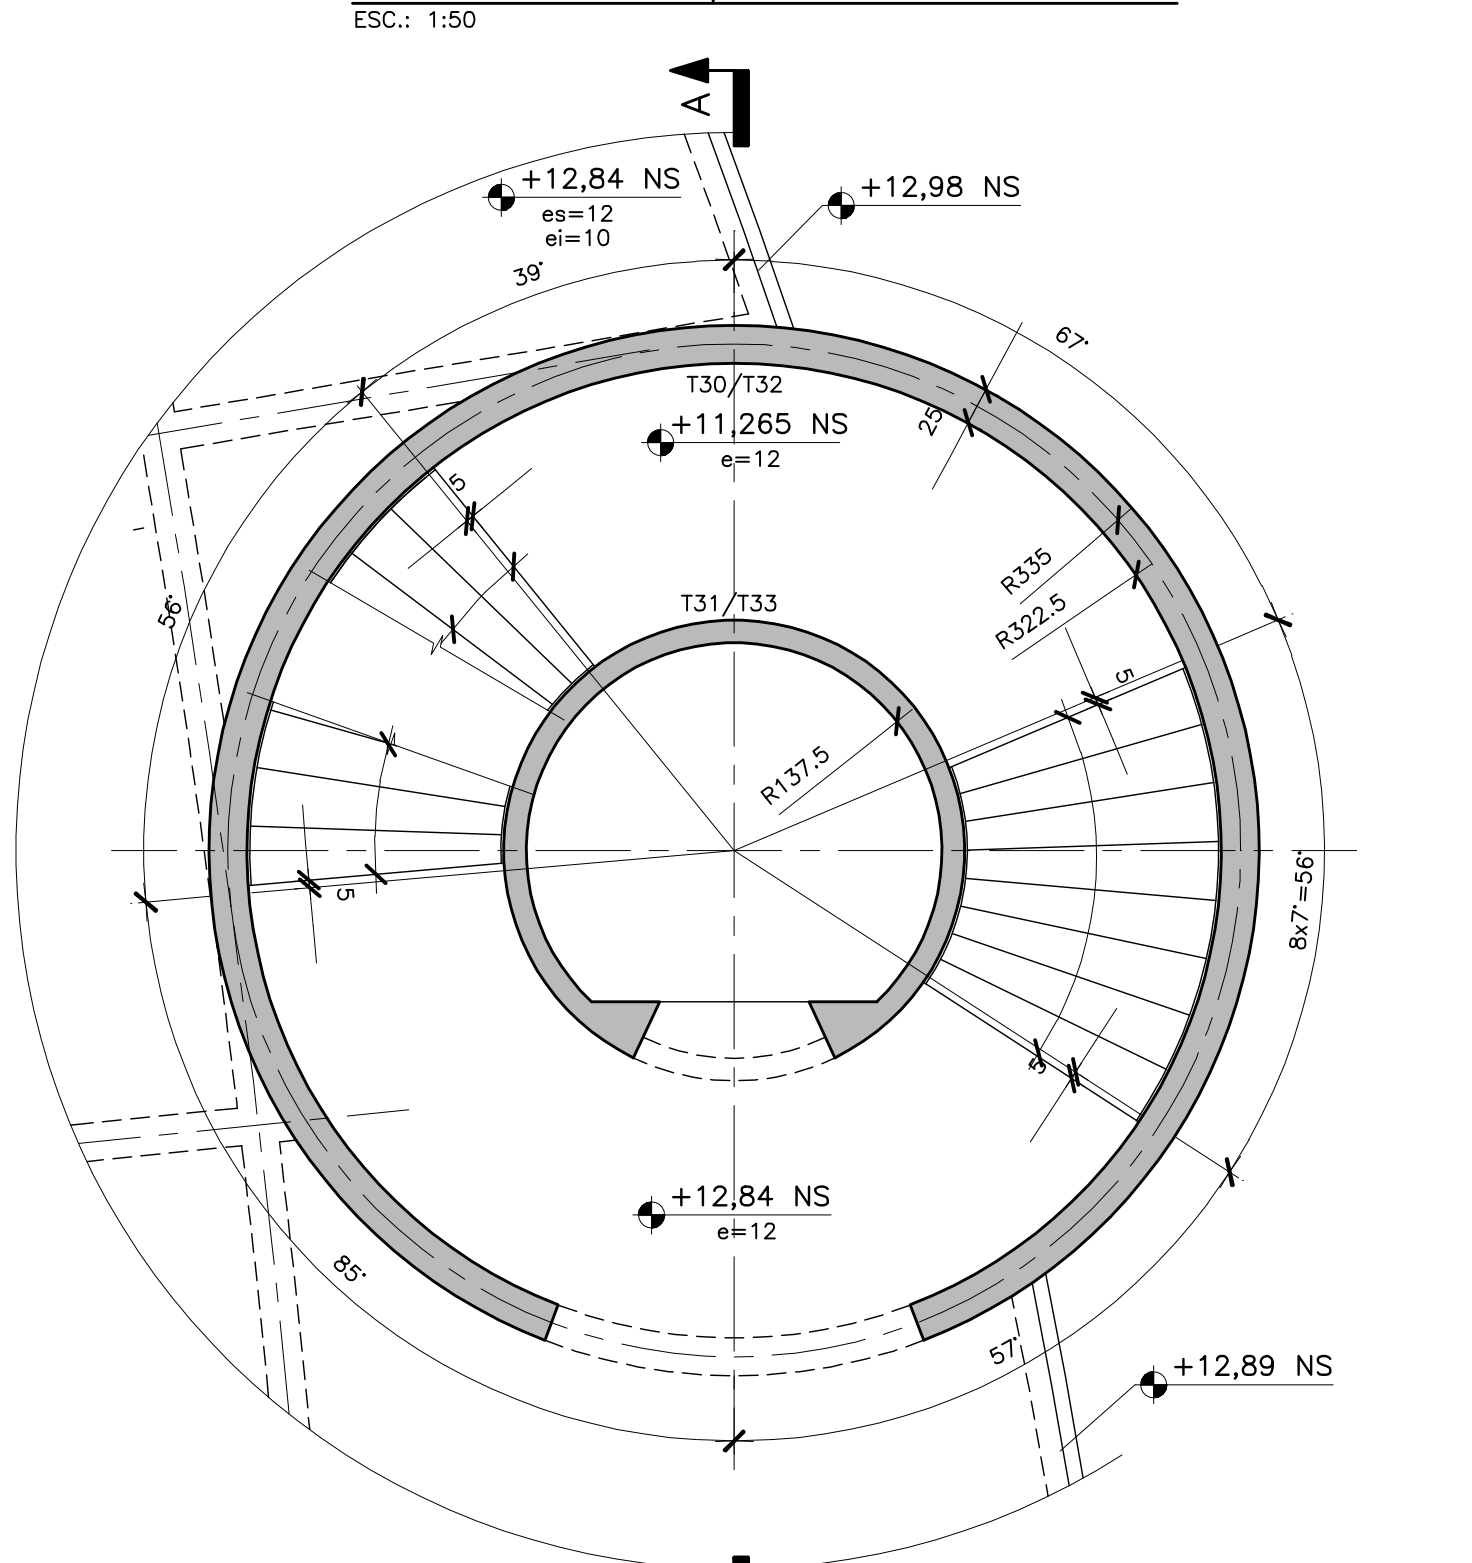


NIVEL +11,265 NS/+12,84 NS - PLANTA
ESC.: 1:50

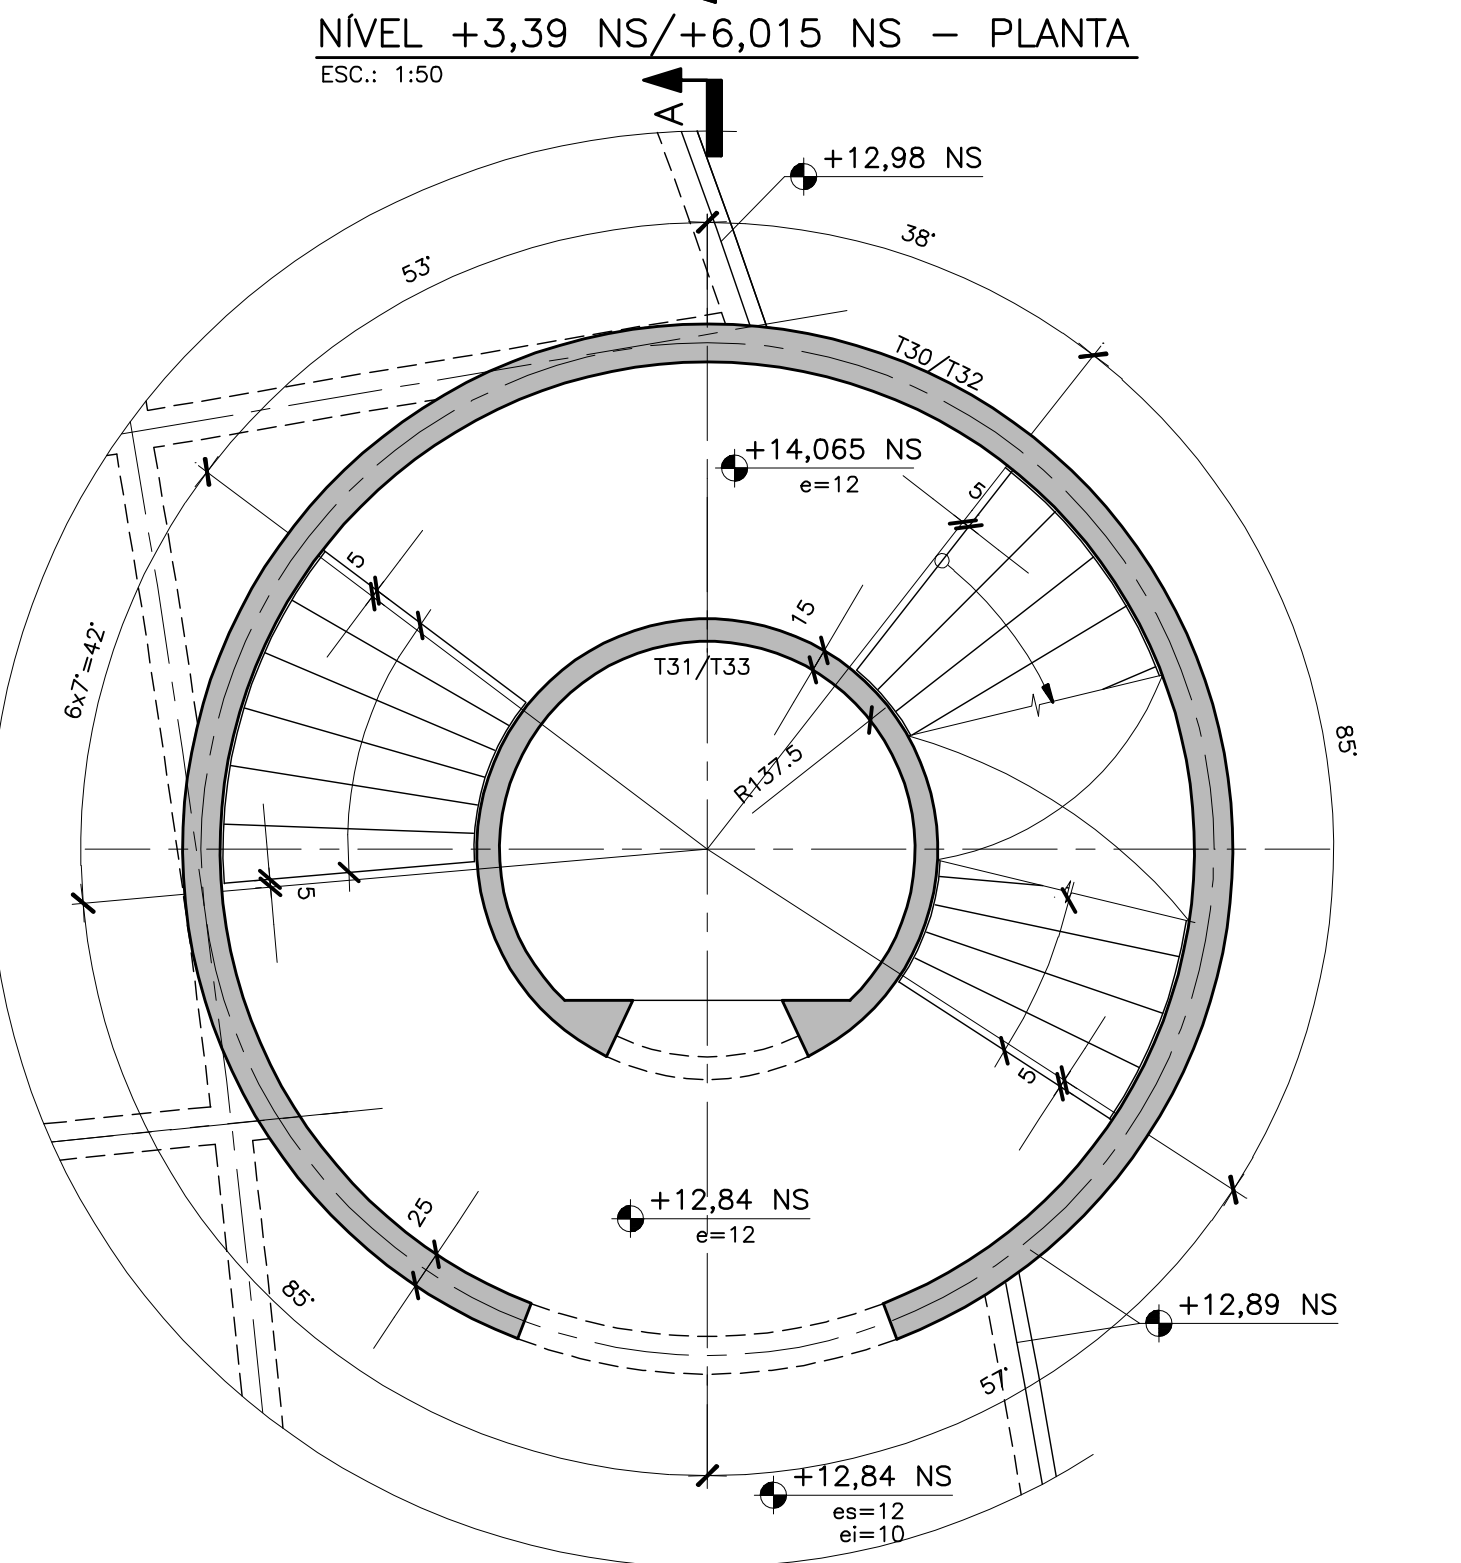


NIVEL +12,84 NS/+14,065 NS - PLANTA
ESC.: 1:50

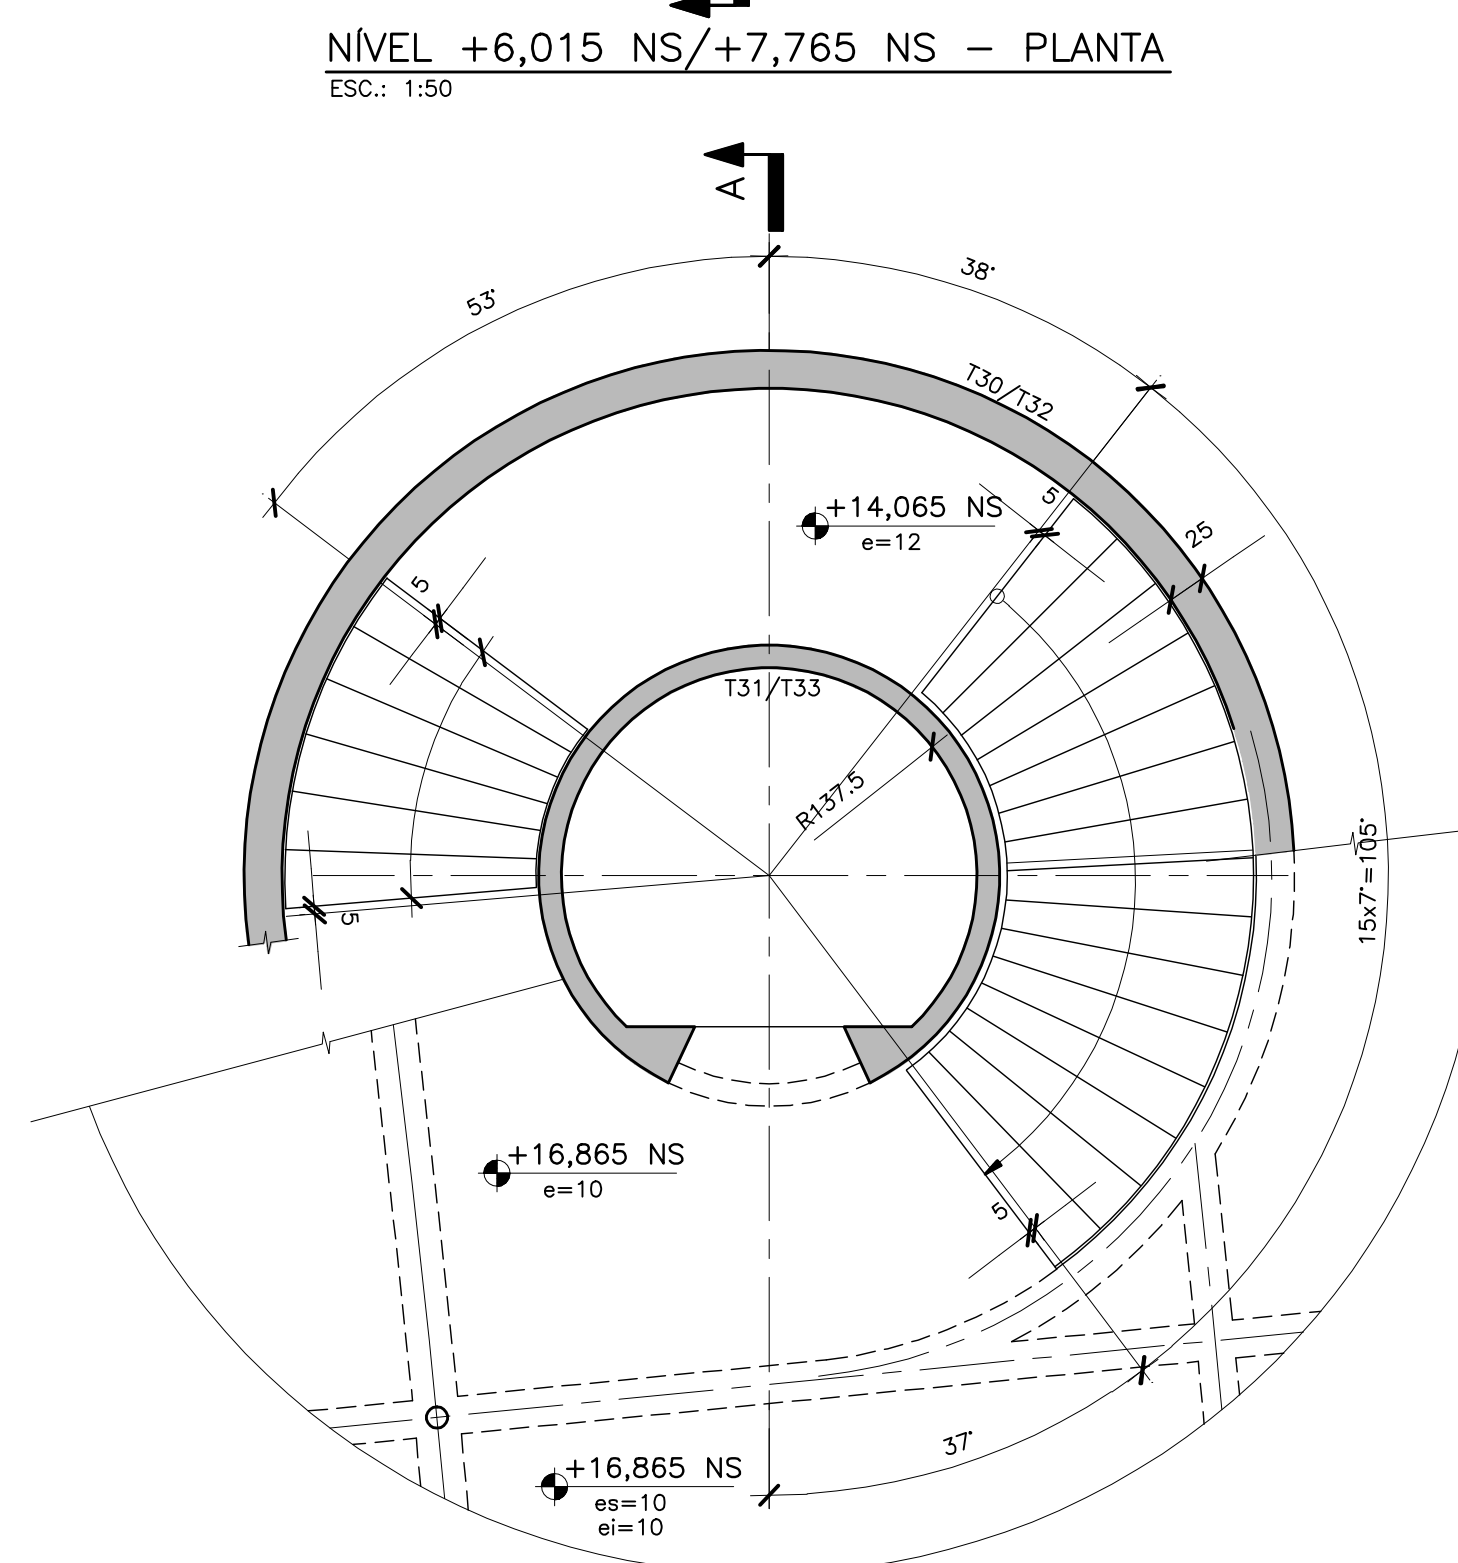


NIVEL +14,065 NS/+16,865 NS - PLANTA
ESC.: 1:50

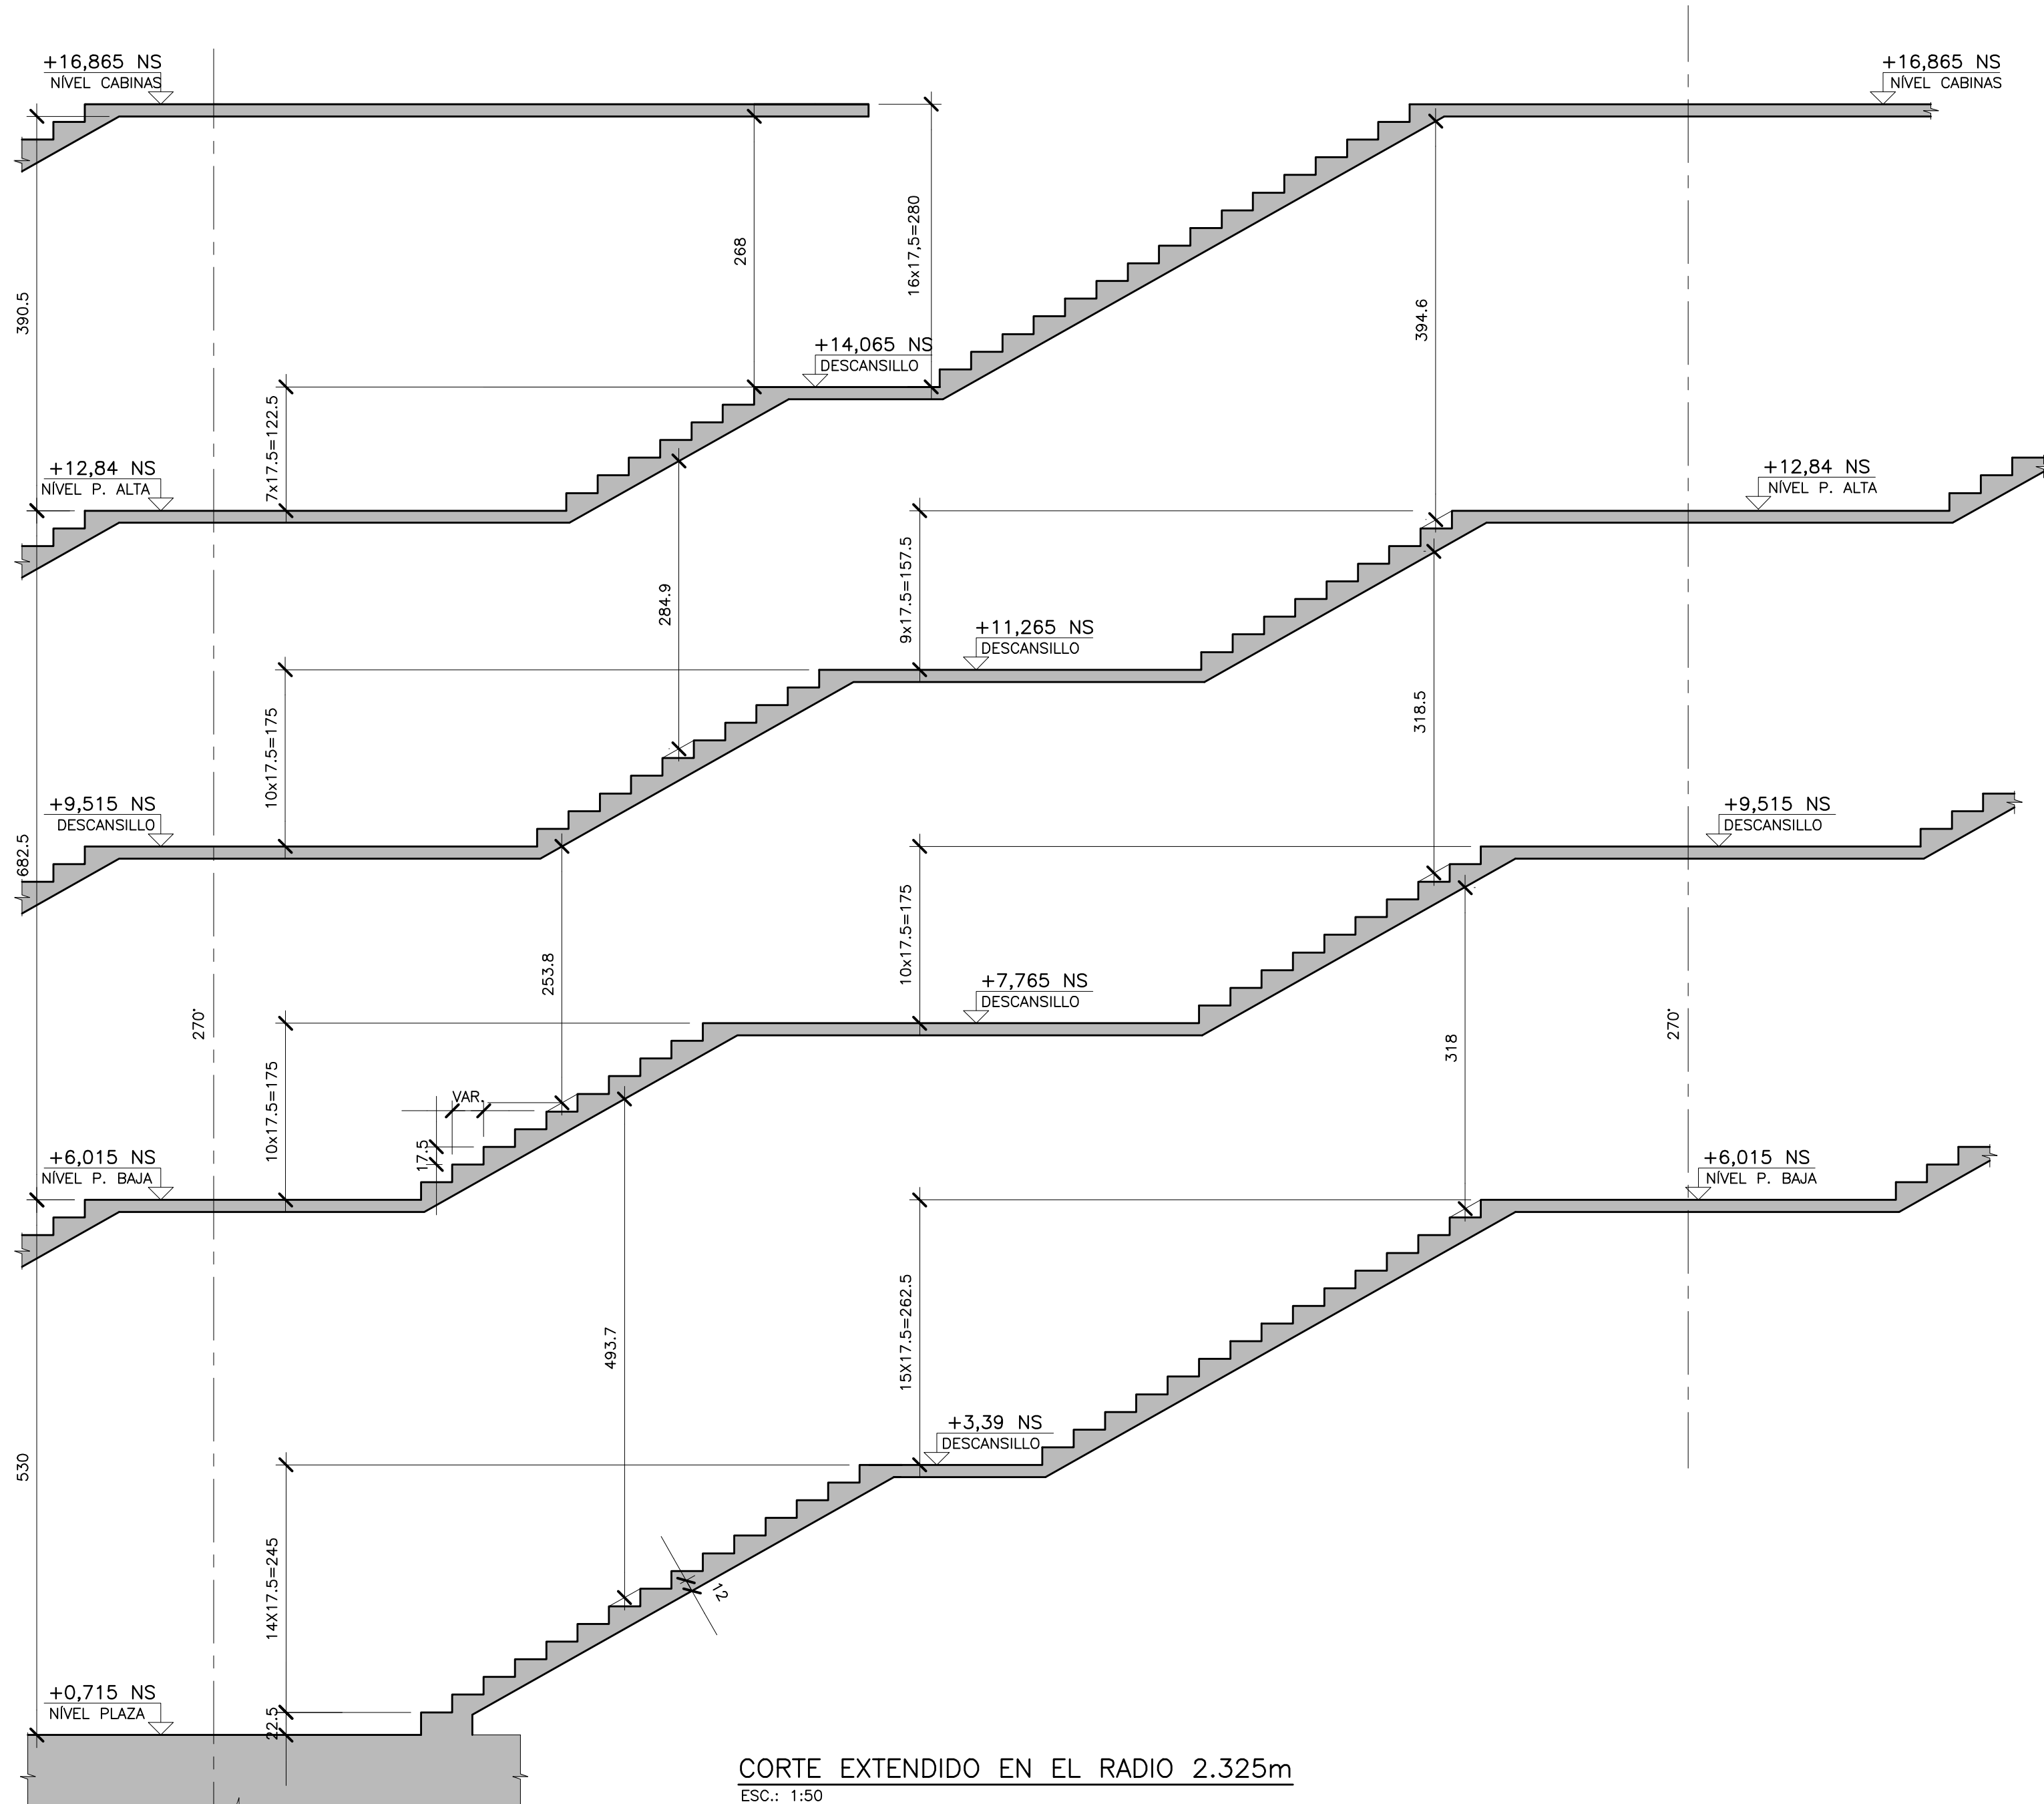


CORTE EXTENDIDO EN EL RADIO 2.325m
ESC.: 1:50

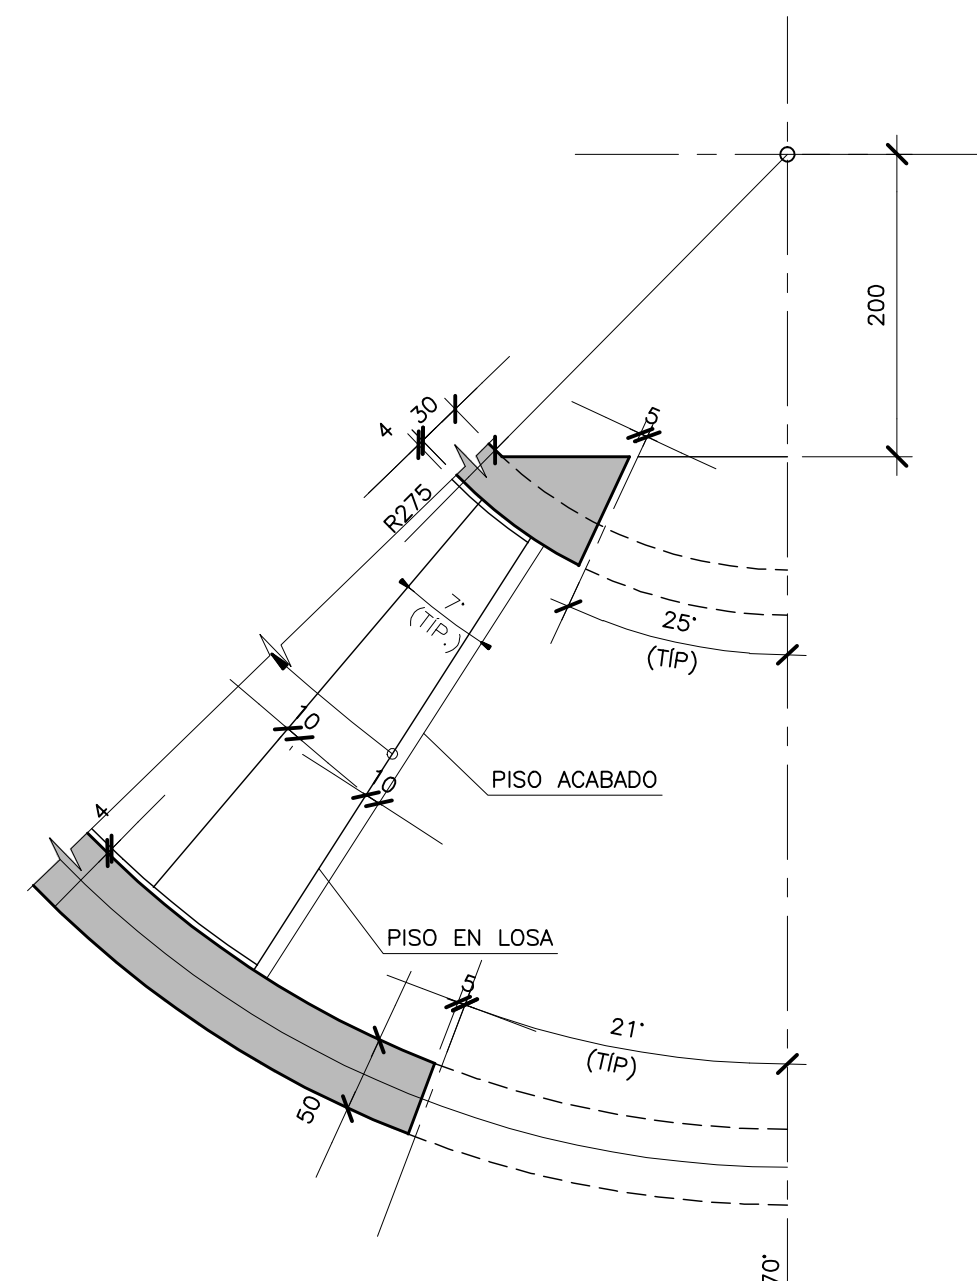

DETALLE TÍPICO
ESC.: 1:25

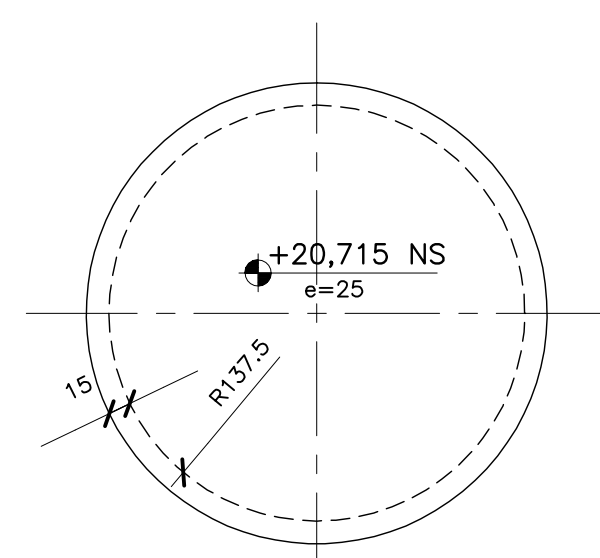

CUBIERTA DEL ASCENSOR (2x)
ESC.: 1:50

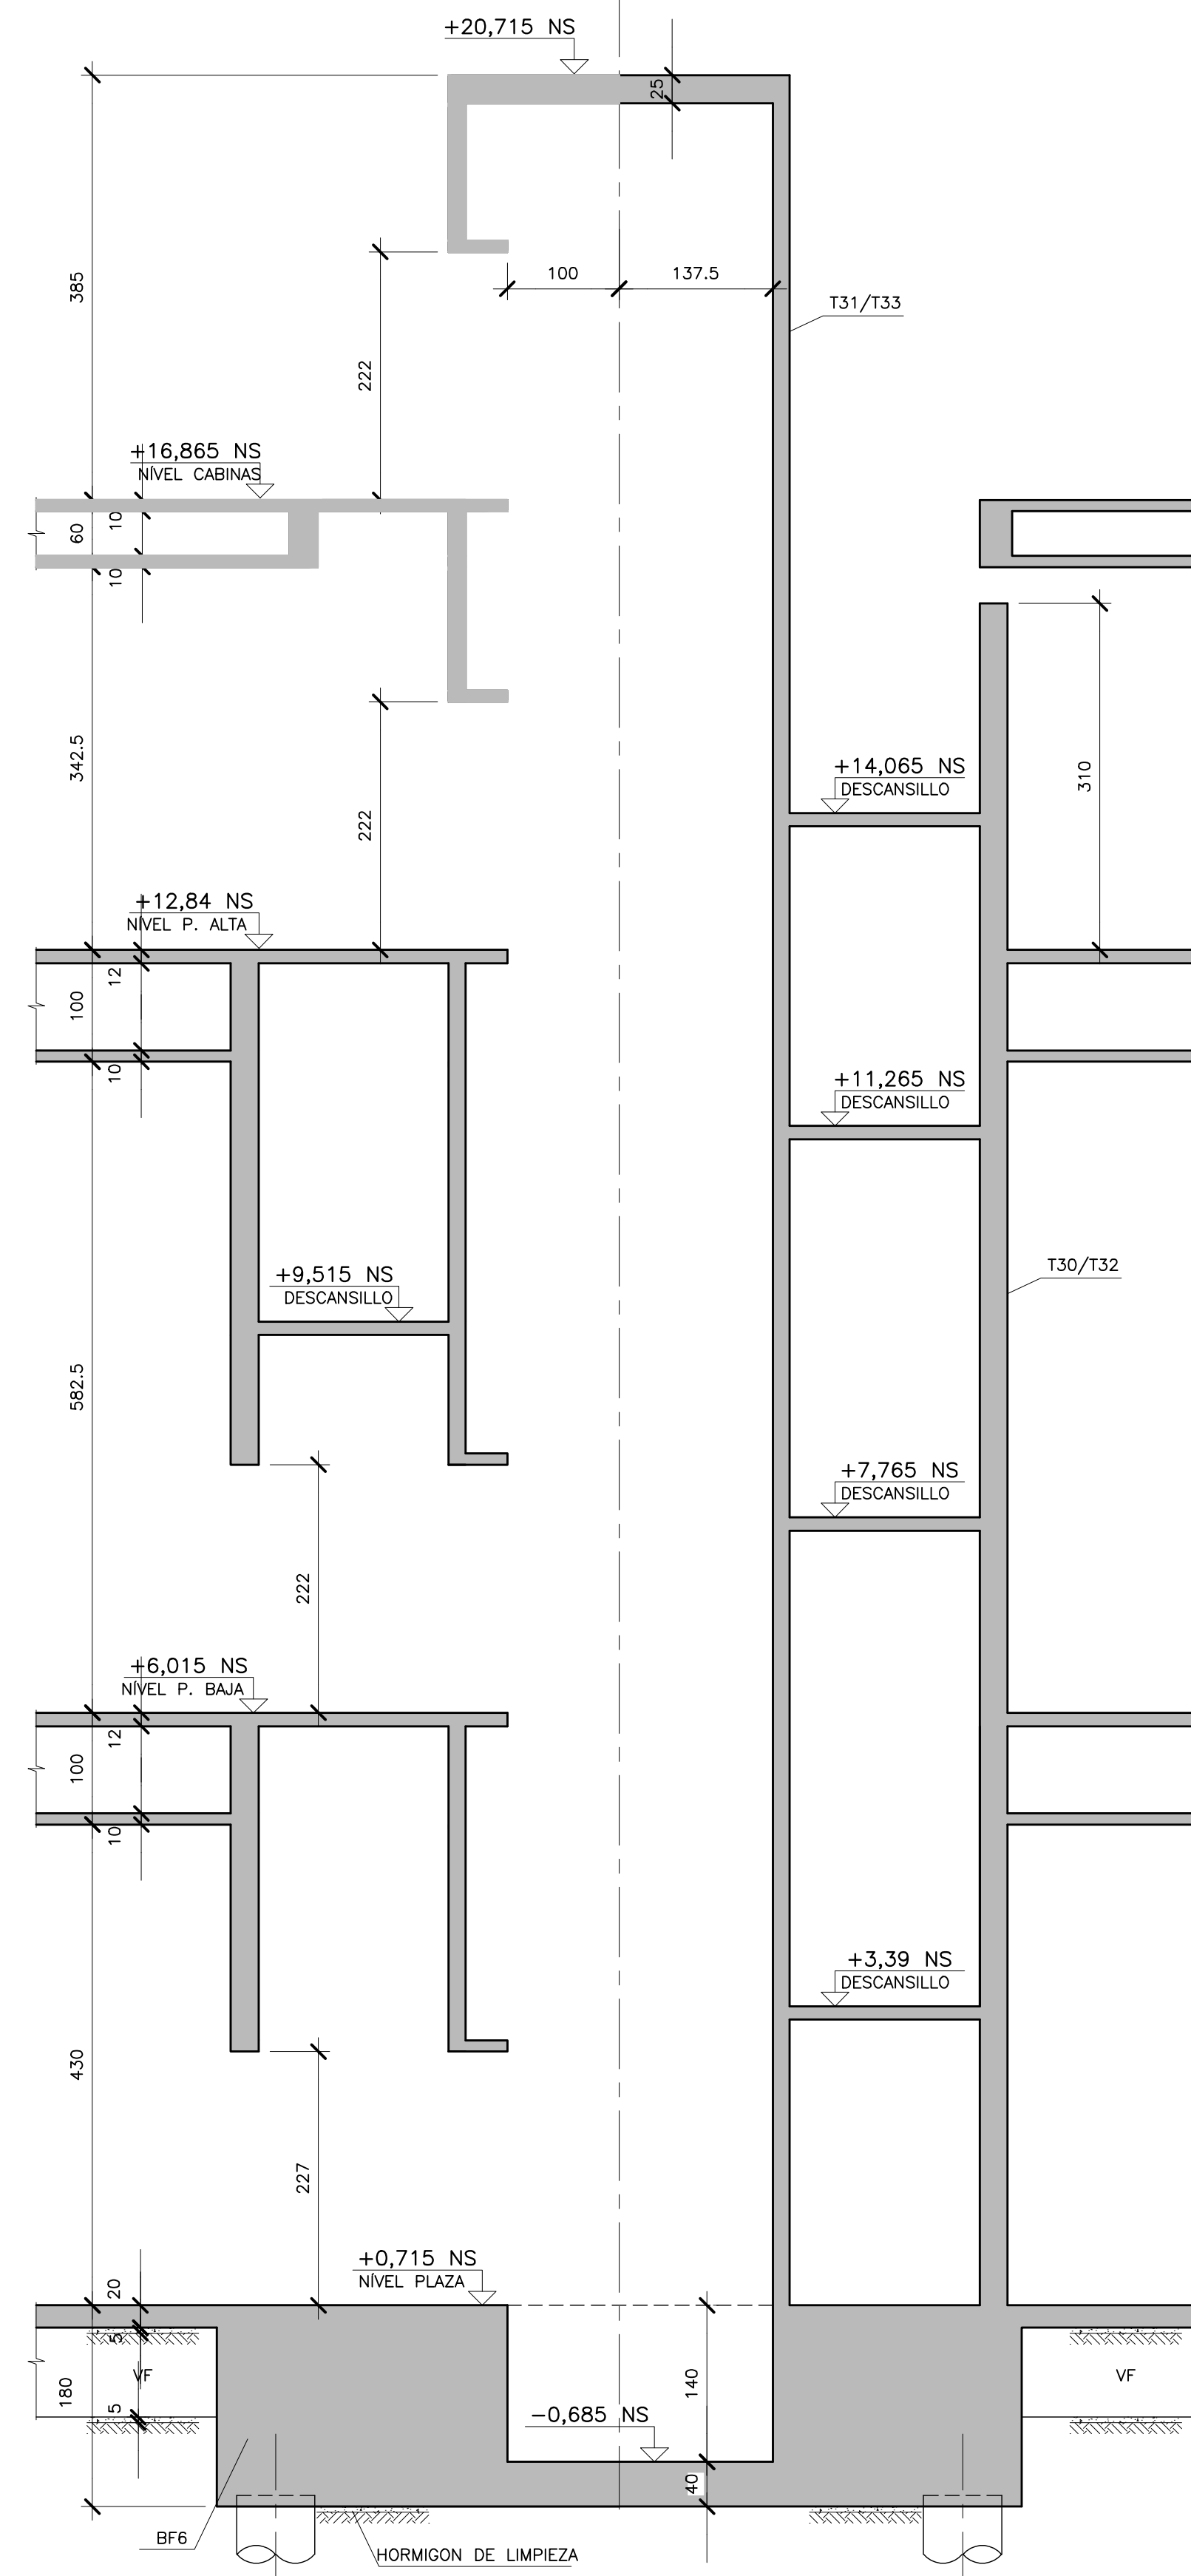

CORTE A-A
ESC.: 1:50

NOTAS:
1-DIMENSIONES EN CENTÍMETROS, ELEVACIONES EN METROS, EXCEPTO DONDE ESTÁ INDICADO.
2-MATERIALES:
HORMIGÓN H-30
ACEROS ASM420/500
3-EL NIVEL 0.0 DEL PROYECTO CORRESPONDE A LA ELEVACIÓN 0.0 DEL PLANO DE IMPLANTACIÓN DE ARQUITECTURA.

LEYENDA:
V - VIGA
C - COLUMNA
P - PÍLOTE
TR - TRAVESANTE
CF - CONTRAFUERTE
NS - NIVEL FACE SUPERIOR
NT - NIVEL DE TORREDO
VE - VIGA DE ESCALERA
BF - BASE DE FUNDACIÓN
VF - VIGA DE FUNDACIÓN
T - TABIQUE
es - ESPESOR DE LOSA SUPERIOR
ei - ESPESOR DE LOSA INFERIOR
e - ESPESOR DE LOSA
CS - CASQUERA

DOCUMENTOS DE REFERENCIA:
PROYECTO BÁSICO DE ESTRUCTURA:
TIPO: _____ E02
PLANTA SUBSUELO _____ E03
NIVEL PLAZA - PLANTA _____ E04
NIVEL PLAZA BAJA _____ E05
NIVEL PLAZA ALTA _____ E06

UNIDAD PROVINCIAL EJECUTORA DE PROYECTOS ESPECIALES	OBRA: PUERTO DE LA MUSICA ROSARIO	
	PROYECTO: ESTRUCTURA. HORMIGÓN ARMADO	
	PLANO: DETALLE ESCALERAS	
	ARO. OSCAR NIEMEYER	
U.E.P.A. UNIDAD EJECUTORA PROYECTOS ARQUITECTURA	REVISIÓN:	
	DES:	
	09 06 10	ESCALA: 1:50
	dwp: E12	
GOBIERNO DE SANTA FE MINISTERIO DE OBRAS PÚBLICAS Y VIVIENDA		E12