


- LEYENDA:
- NIVEL ACABADO
 - NIVEL EN LOSA
 - NIVEL ACABADO
 - NIVEL EN LOSA
 - Nº DEL CORTE PLANO
 - ESTRUCTURA
 - ALBAÑILERIA

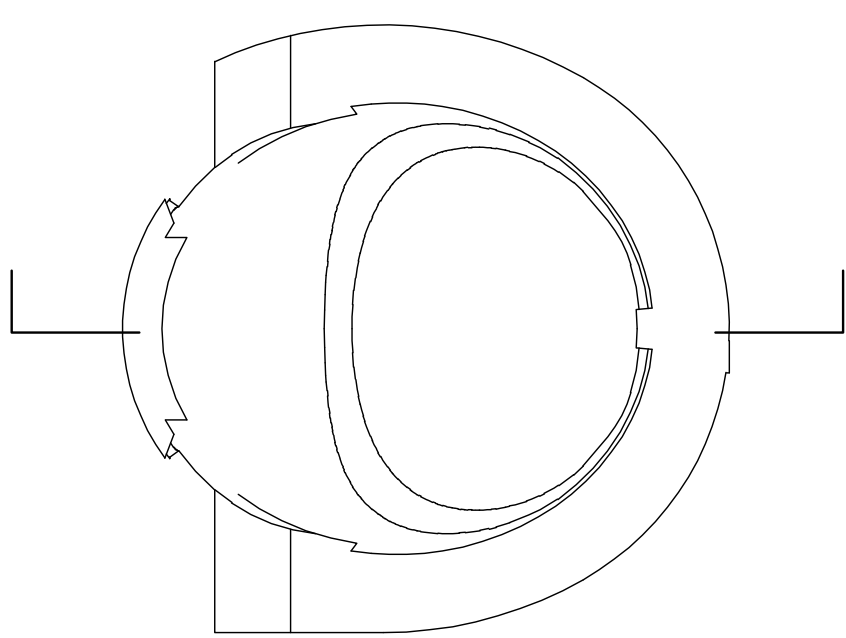

PLANO DE REFERENCIA. NO SERÁ TENIDO EN CUENTA PARA LA COTIZACIÓN.	
UNIDAD PROVINCIAL EJECUTORA DE PROYECTOS ESPECIALES	OBRA: PUERTO DE LA MUSICA PROYECTO: TECNOLOGIA TEATRAL PLANO: CORTE A-A ARQ. OSCAR NIEMEYER U.E.P.A. UNIDAD EJECUTORA PROYECTOS ARQUITECTURA
REVISION:	OBS:
09 06 2010 ESCALA: 1:100	dwg: TT 01-02-03-04-05-06-07
GOBIERNO DE SANTA FE MINISTERIO DE OBRAS PUBLICAS Y VIVIENDA	
TT 02	