


- LEYENDA:
- NIVEL ACABADO
 - NIVEL EN LOSA
 - NIVEL ACABADO
 - NIVEL EN LOSA
 - N° DEL CORTE PLANO
 - ESTRUCTURA
 - ALBAÑILERÍA

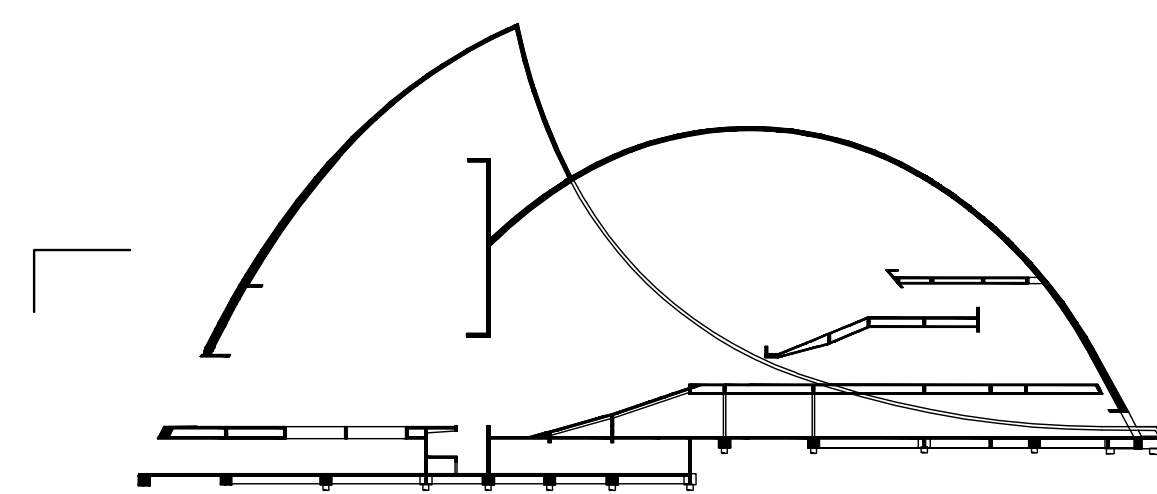

PLANO DE REFERENCIA, NO SERÁ TENIDO EN CUENTA PARA LA COTIZACIÓN.

UNIDAD PROVINCIAL EJECUTORA DE PROYECTOS ESPECIALES	OBRA: PUERTO DE LA MUSICA	
	PROYECTO: TECNOLOGÍA TEATRAL	
U.E.P.A. UNIDAD EJECUTORA PROYECTOS ARQUITECTURA	PLANO: CIELORRASO DE YESO ACÚSTICO Y PASARELAS TÉCNICAS	
	ARQ. OSCAR NEMEYER	REVISIÓN:
09 06 2010 ESCALA 1:200		08:
GOBIERNO DE SANTA FE MINISTERIO DE OBRAS PÚBLICAS Y VIVIENDA		TT 04

PLANTA DEL CIELORRASO DE YESO ACÚSTICO
ESC. 1:200