






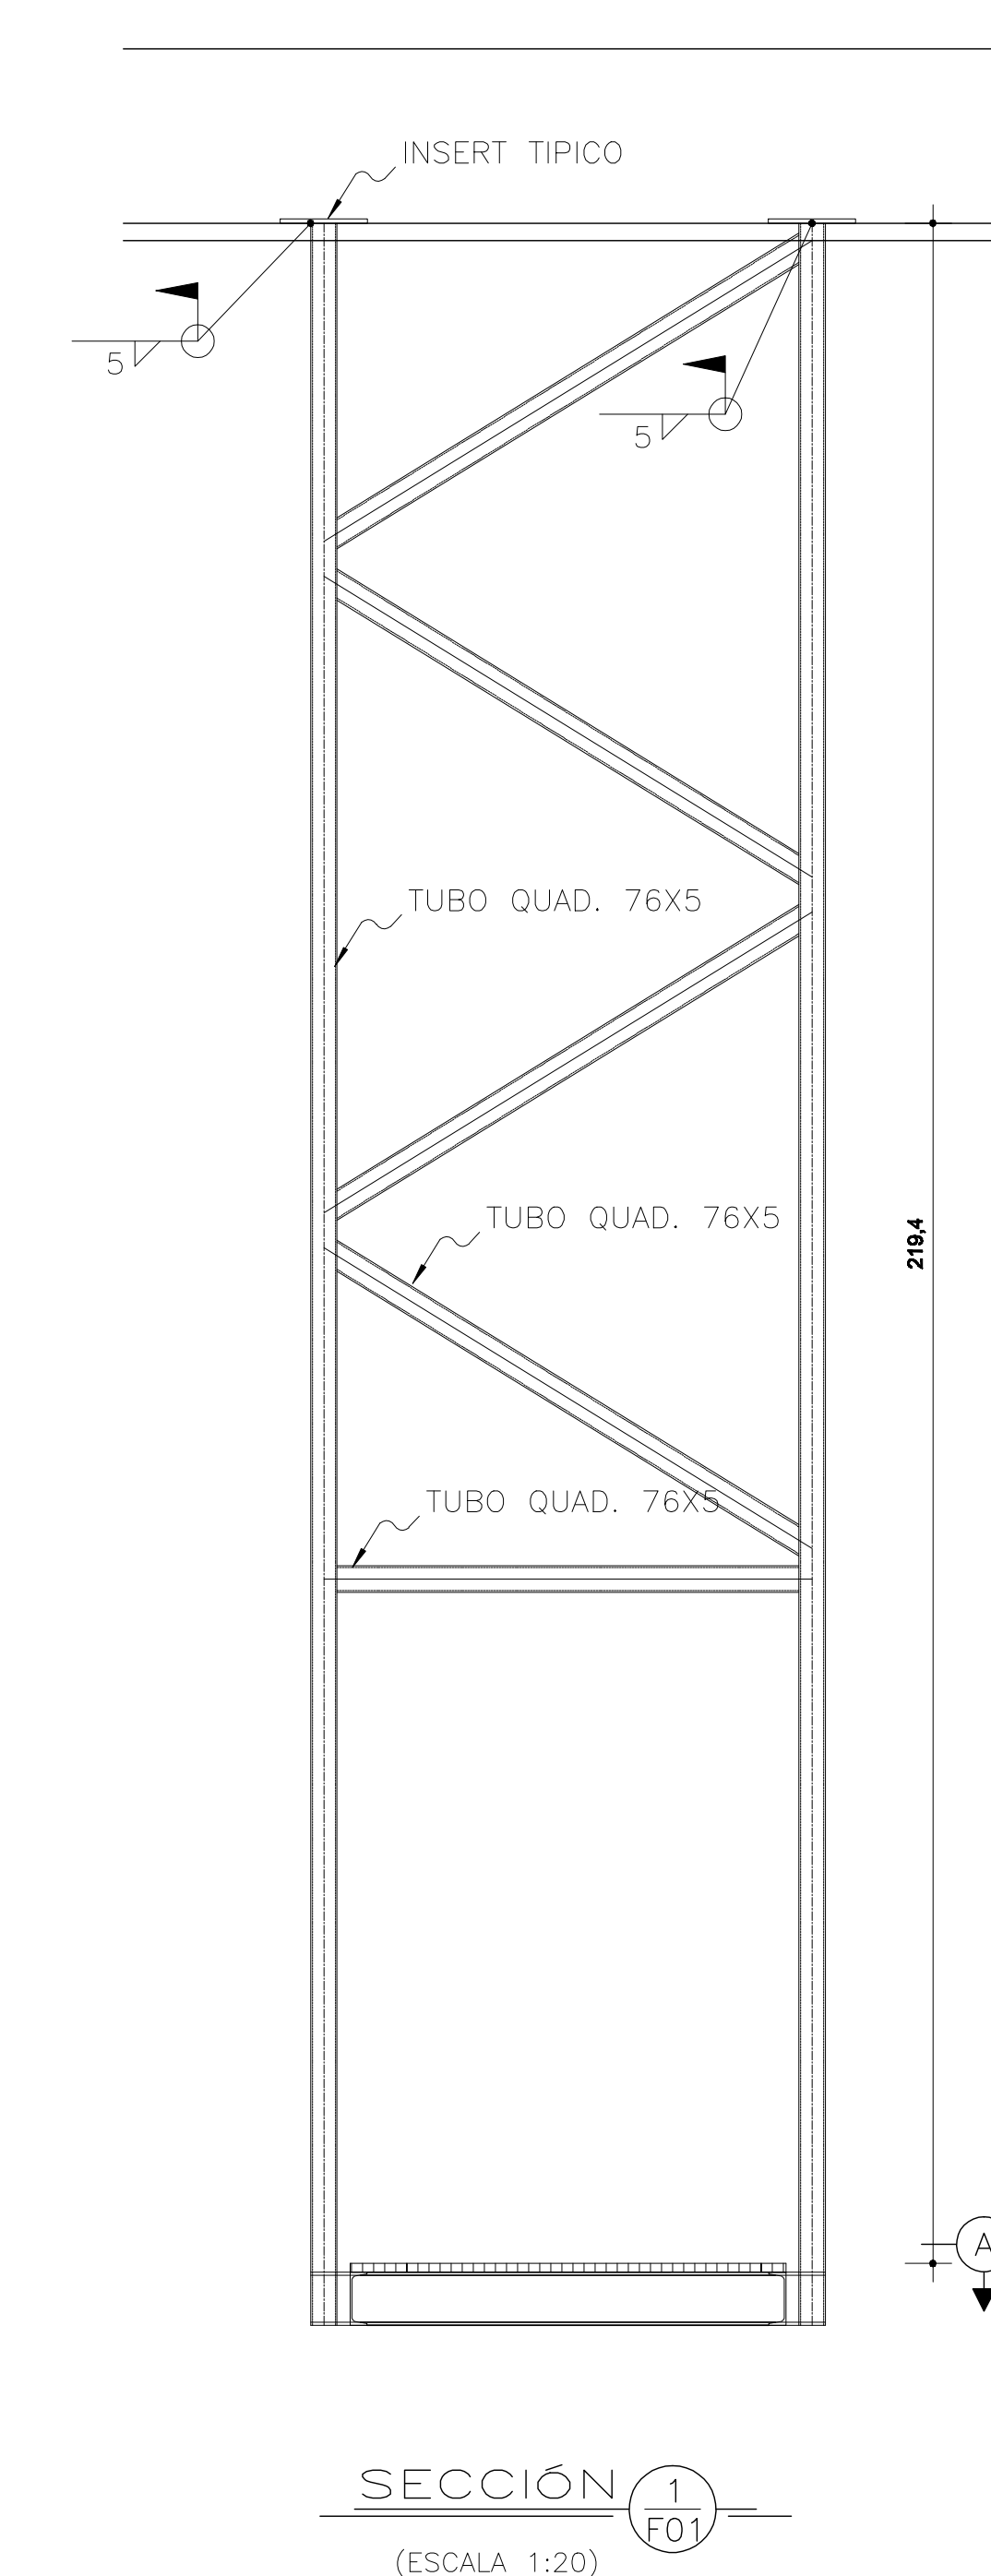
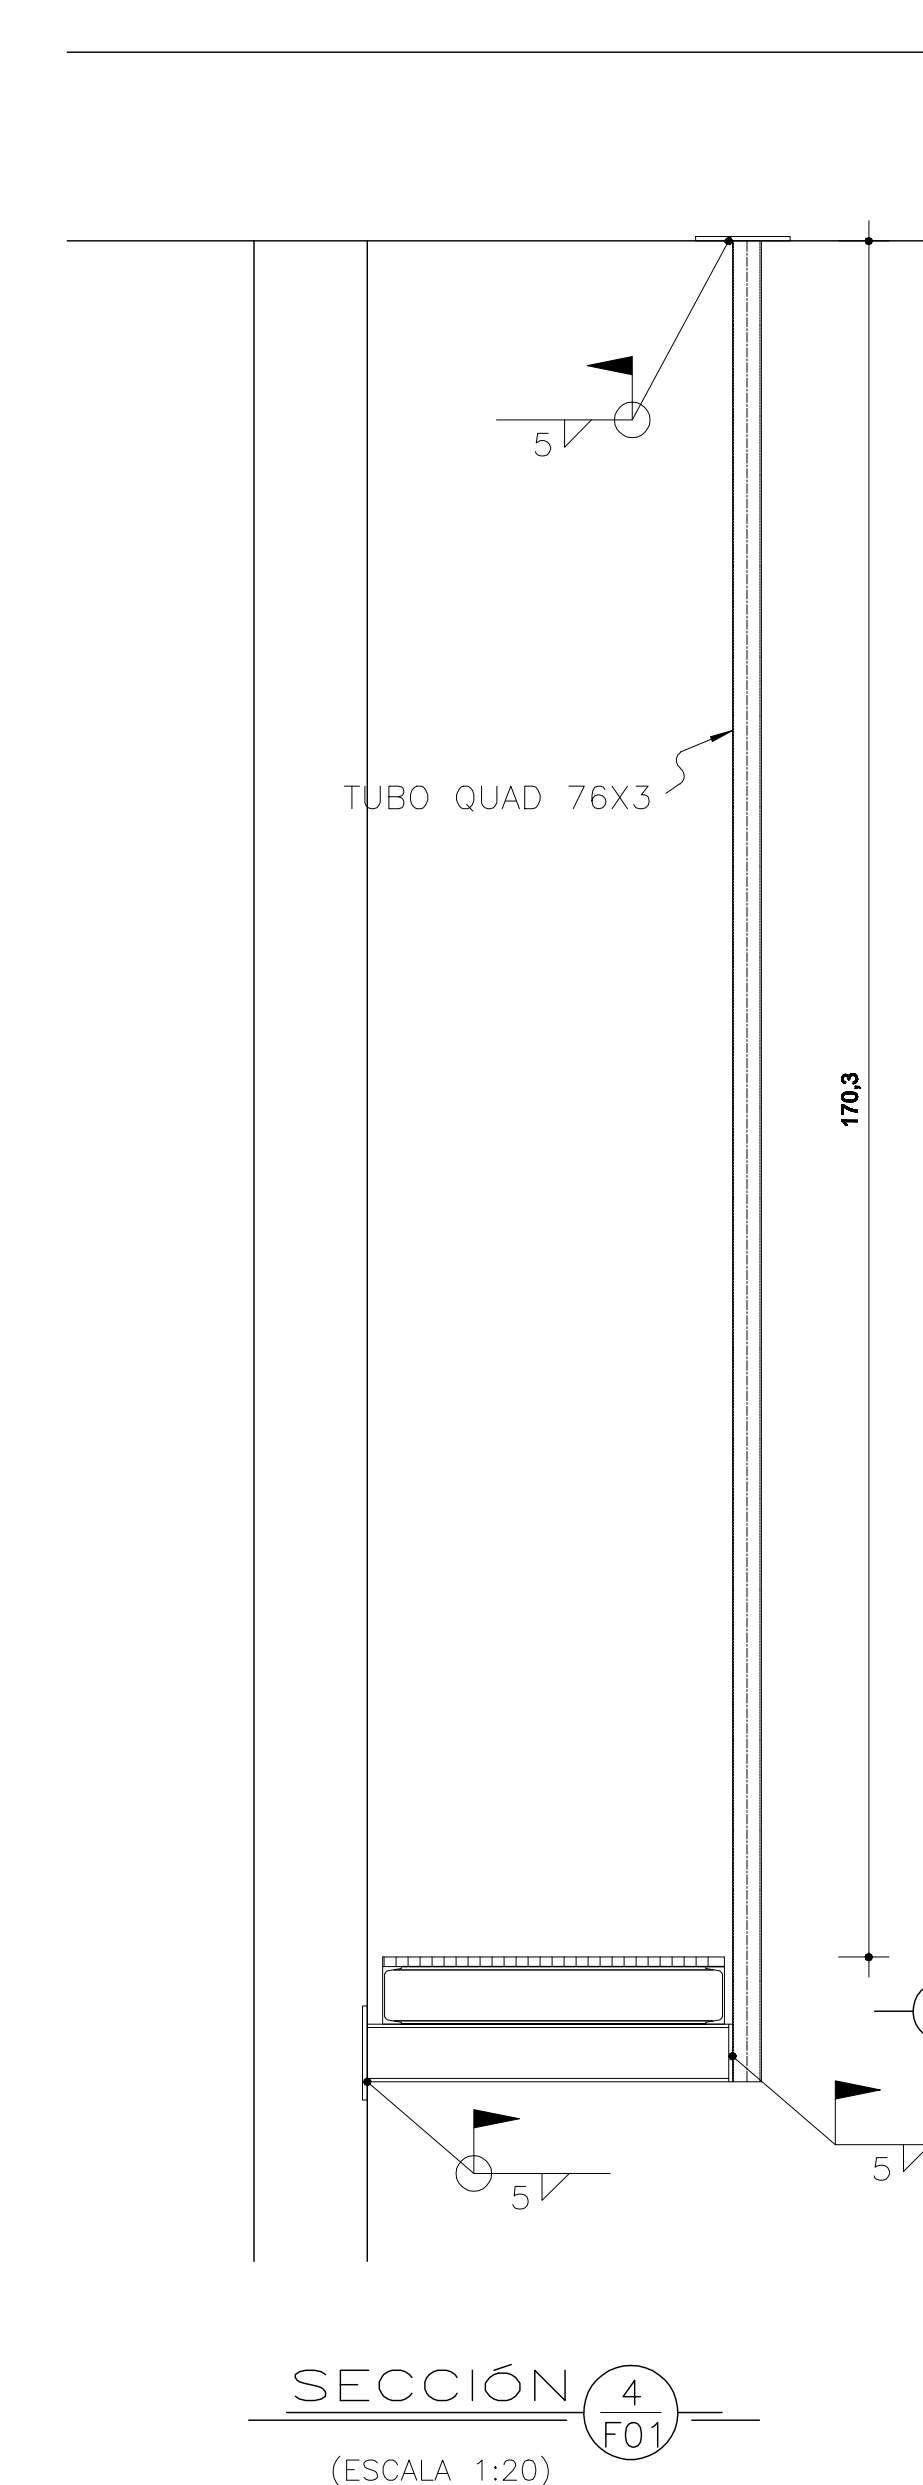
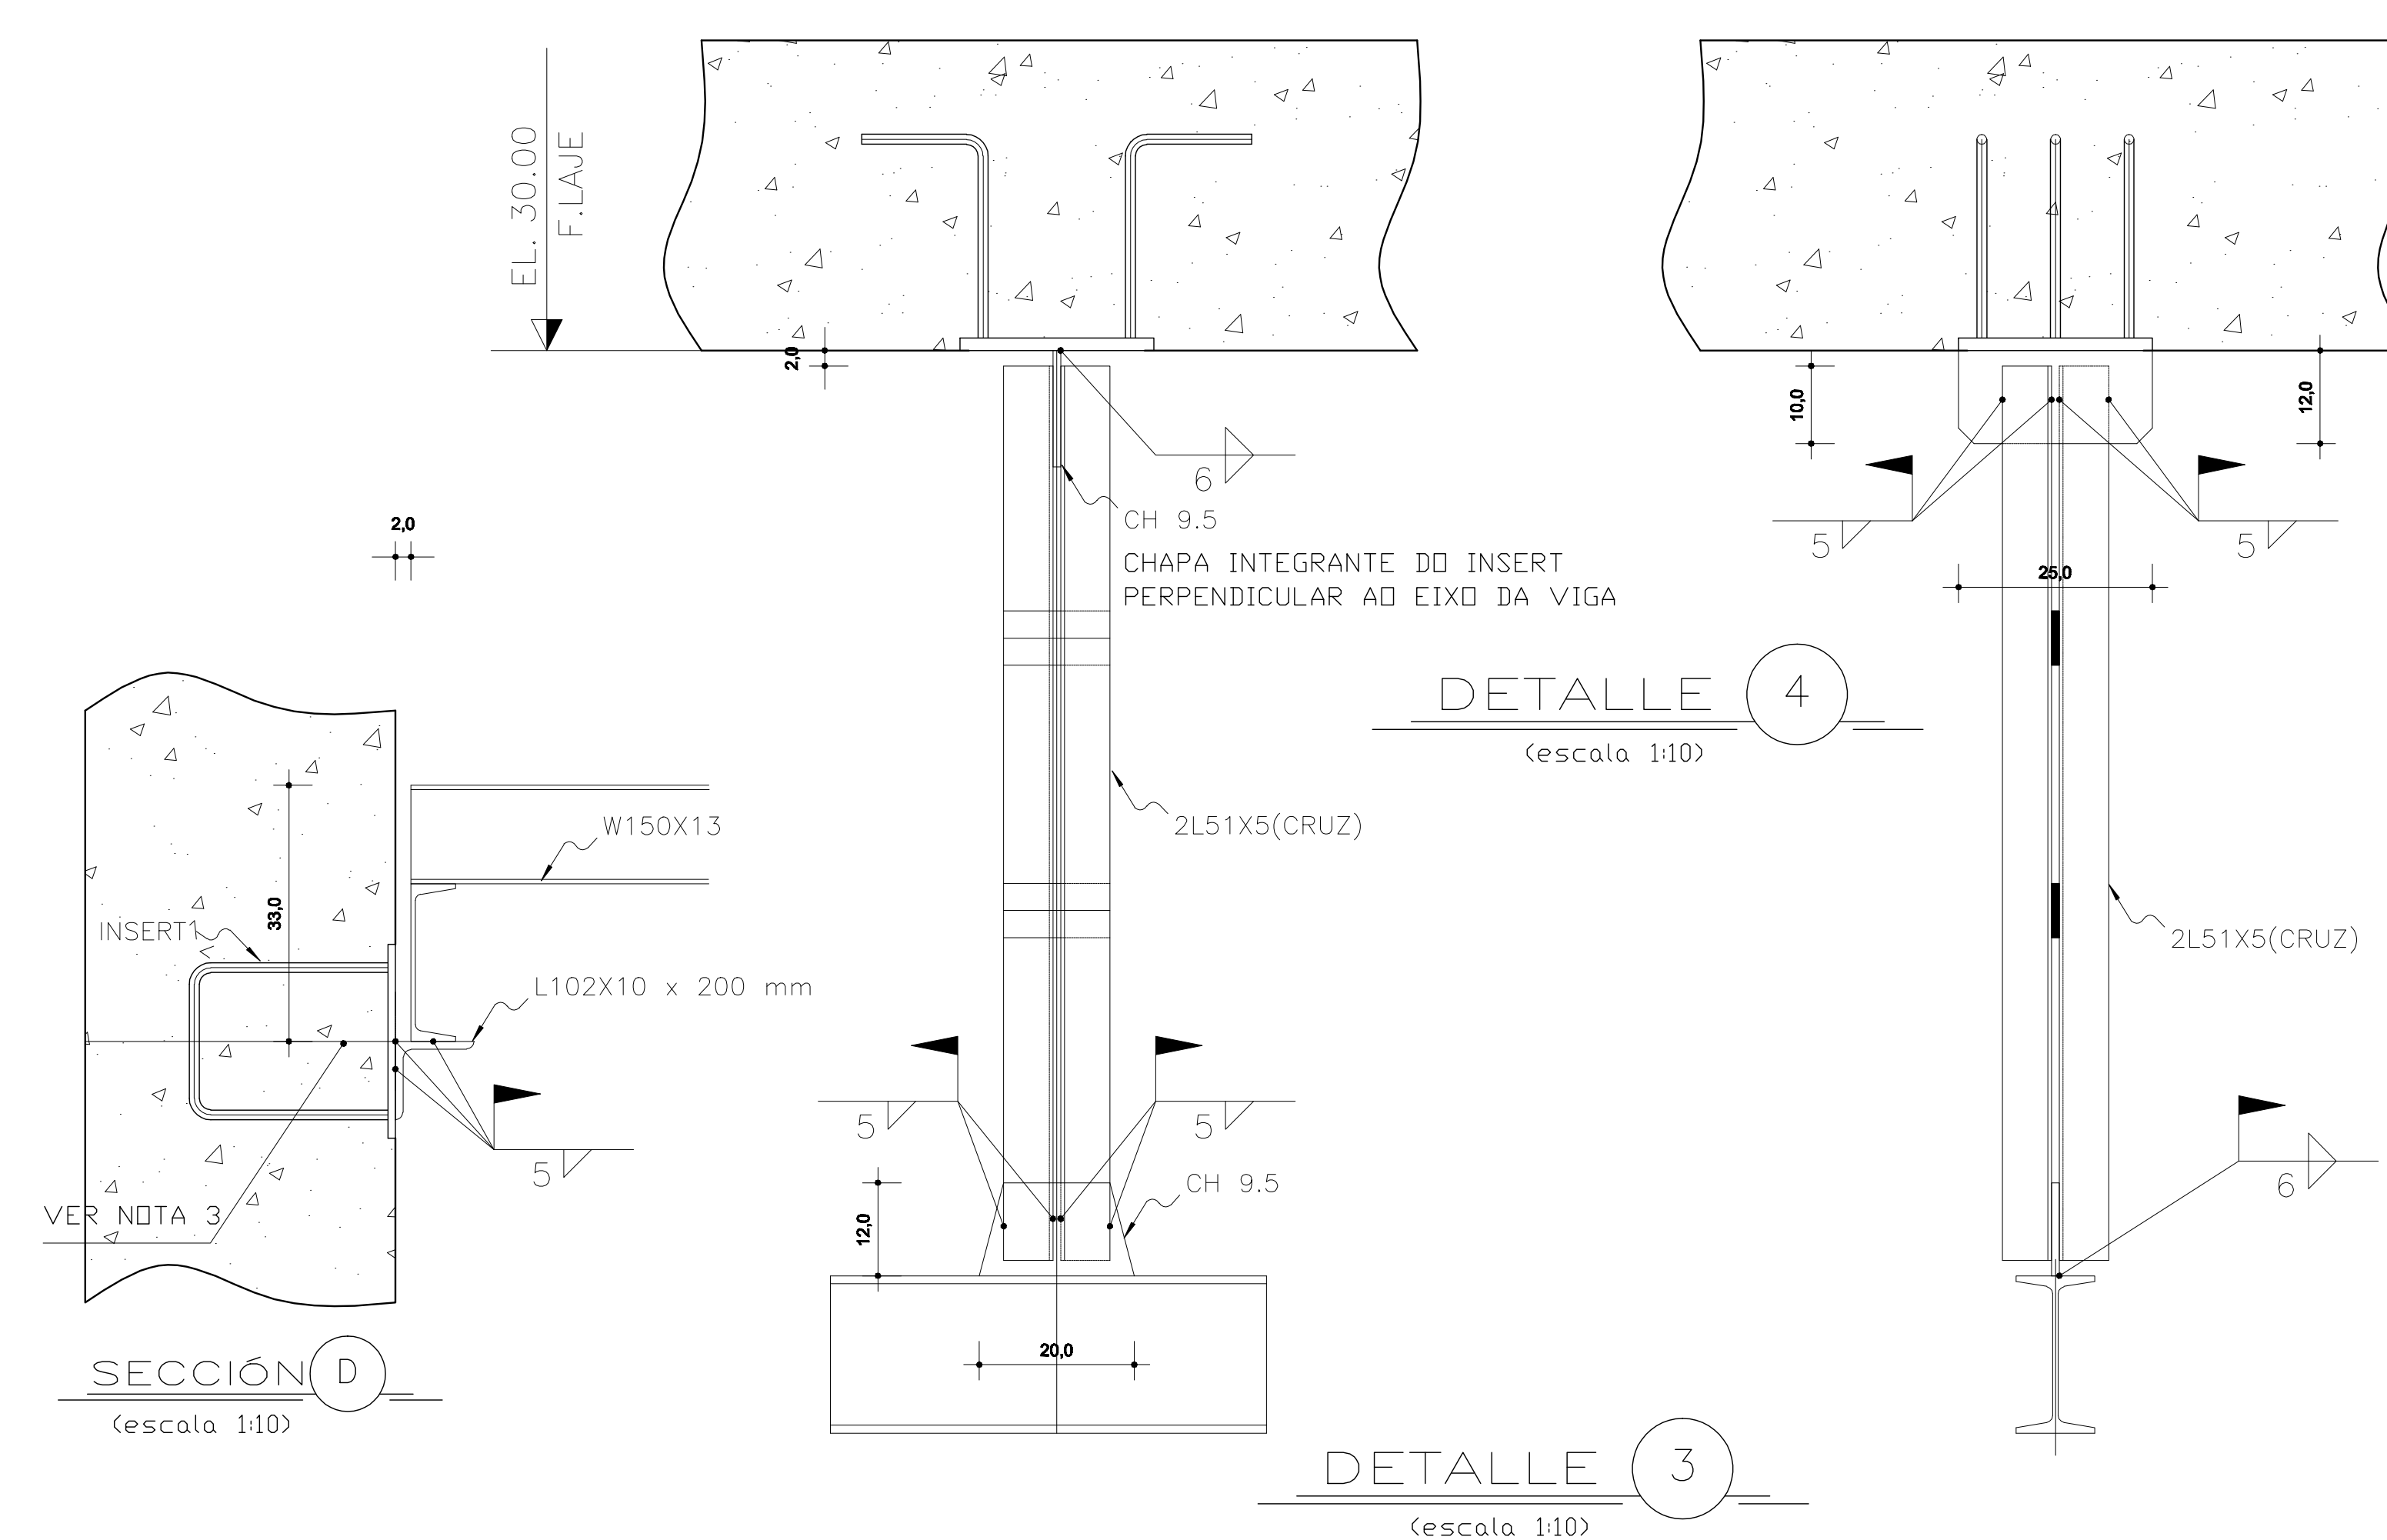
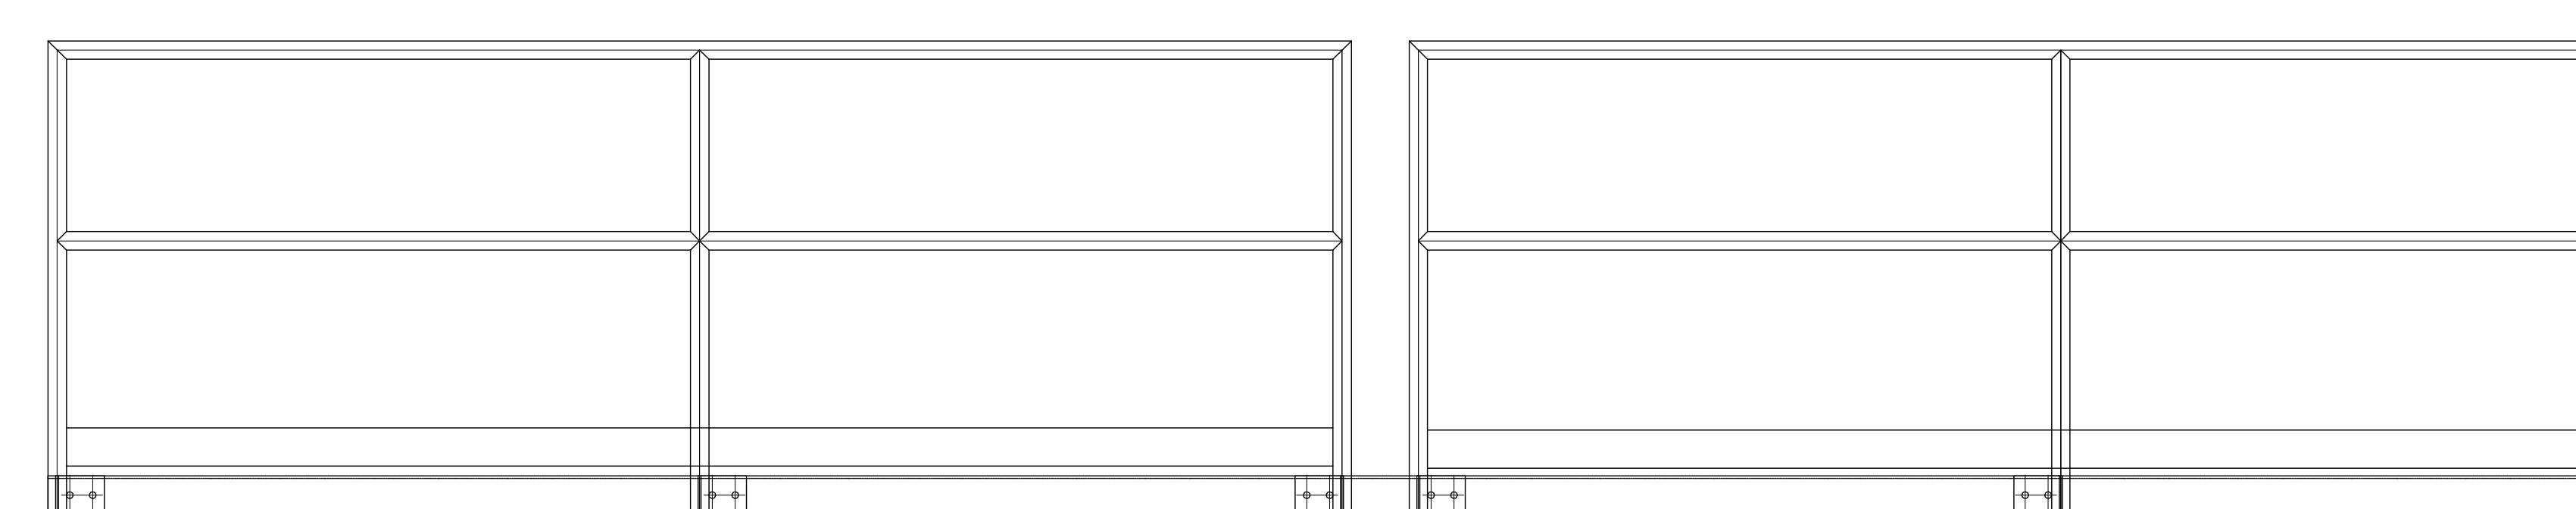
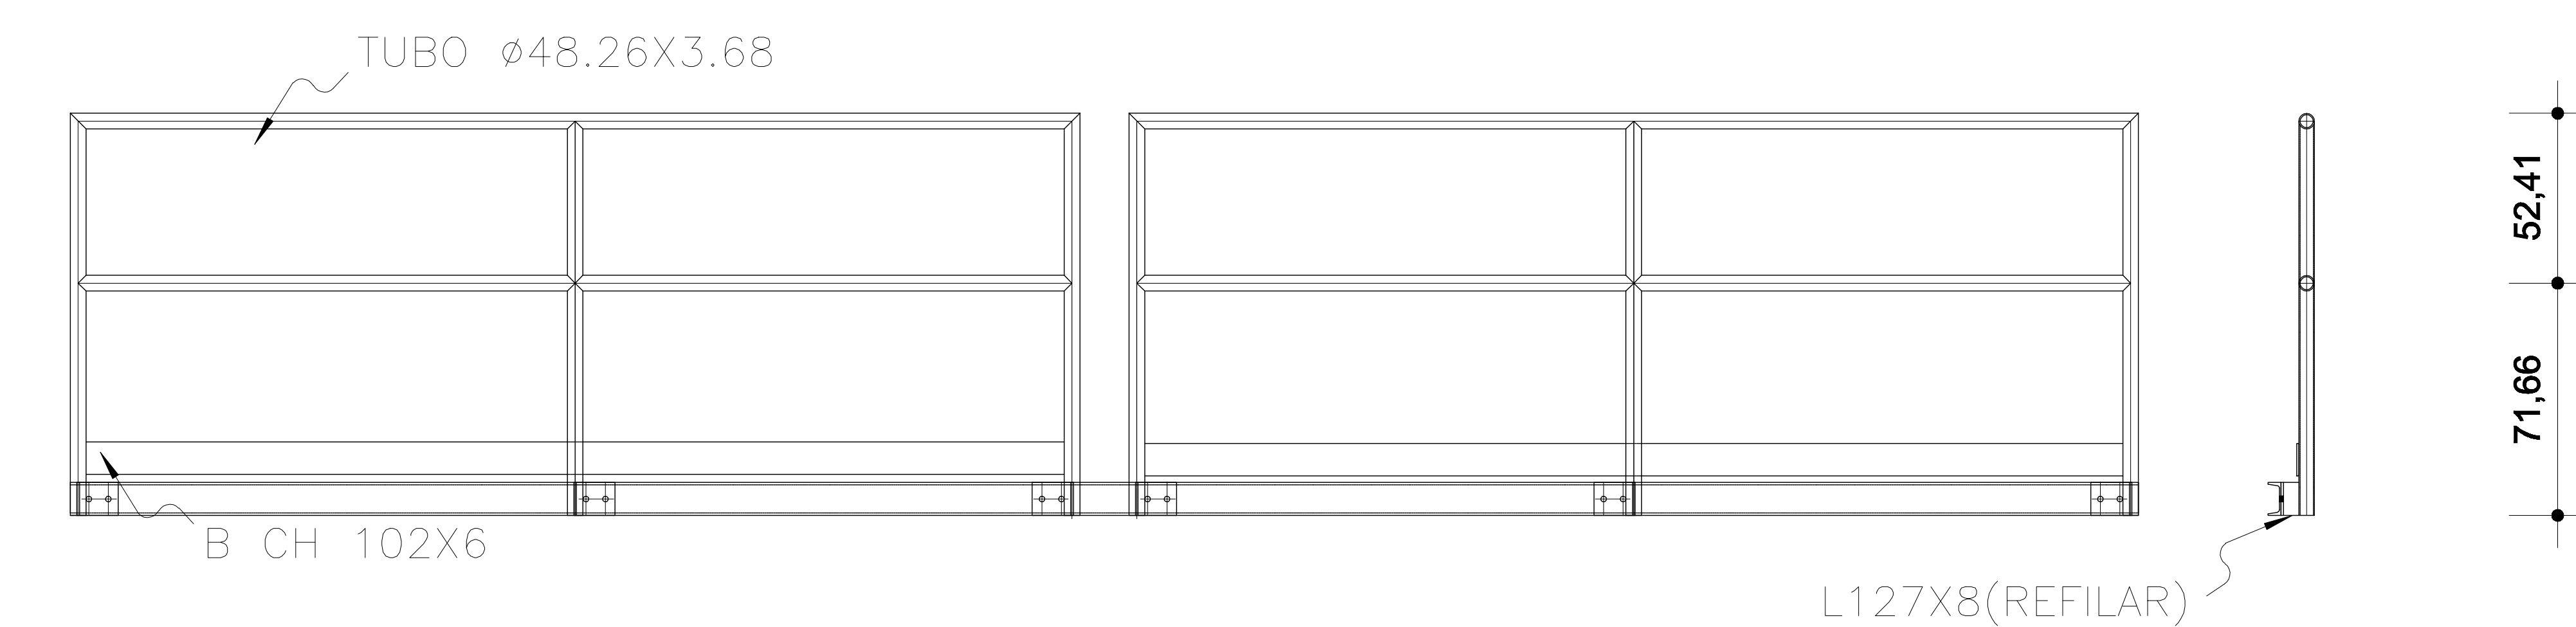


LEYENDA:

-  NIVEL ACABADO
-  NIVEL EN LOSA
-  NIVEL ACABADO
-  NIVEL EN LOSA
-  N. DEL CORTE PLANO
-  ESTRUCTURA
-  ALVARELERA

TT 08