


PROVINCIA DE SANTA FE

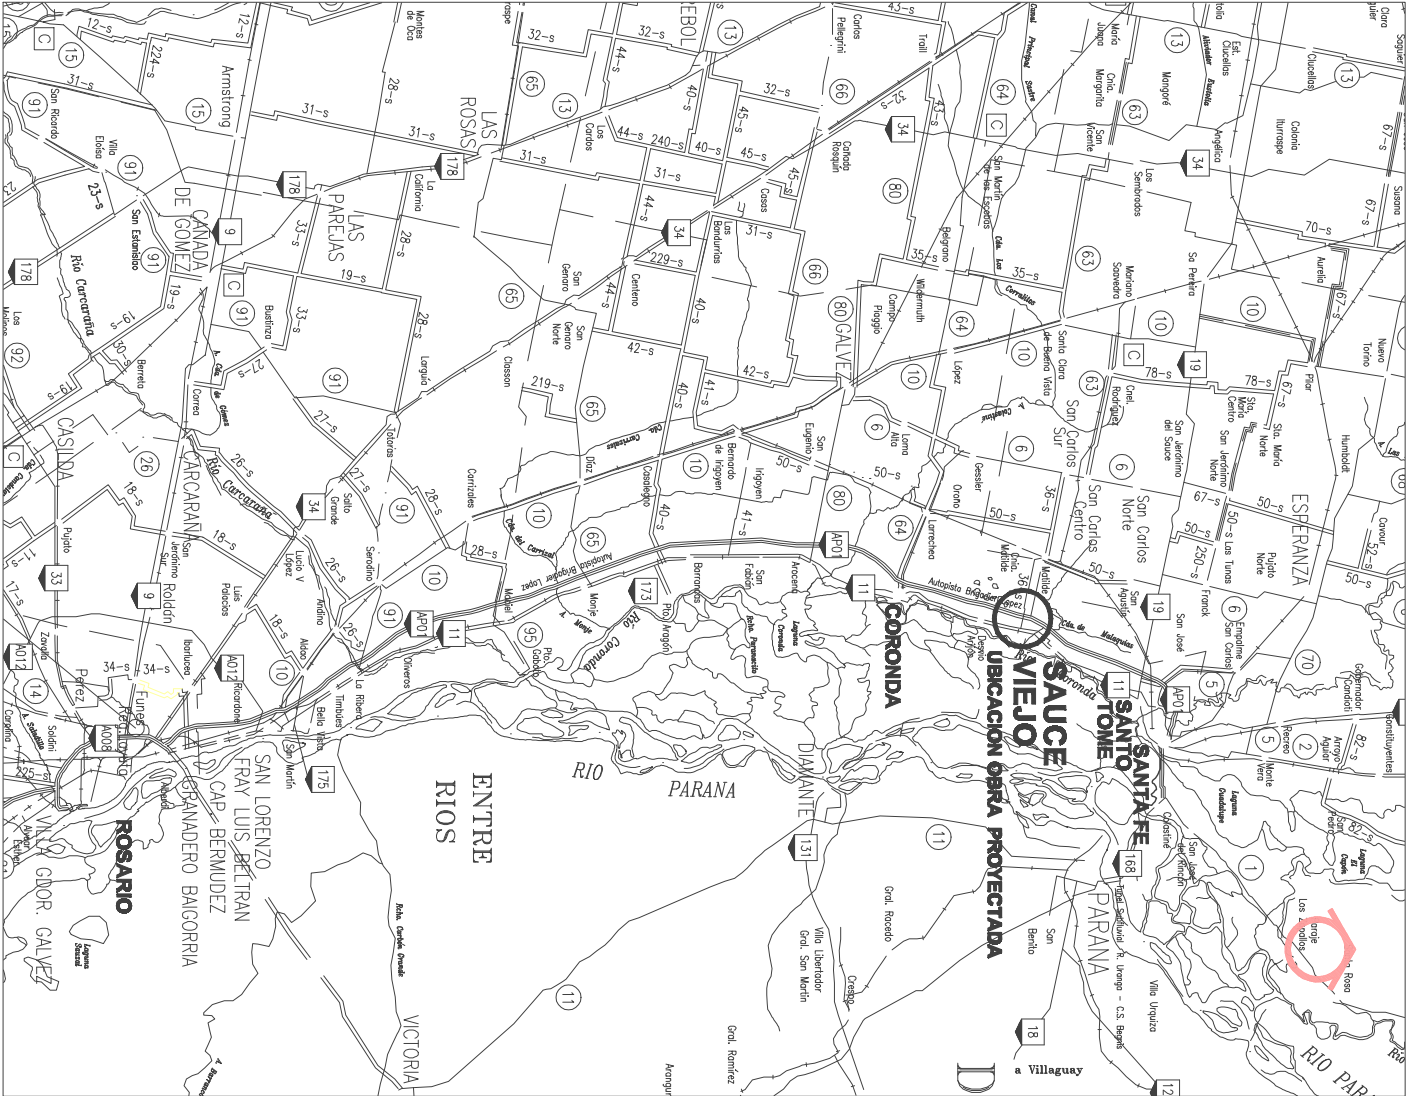

OBRA: DISTRITO SAUCE VIEJO DRENAJES BARRIO DOÑA MARGARITA INDICE DE PLANOS:

- 01 CROQUIS DE UBICACION
- 02 FOTO PLANIMETRIA
- 03 PERFIL LONGITUDINAL ENTRE VIAS FFCCGBM Y RUTA NACIONAL N°11
- 04 ALCANTARILLA FFCCGBM PLANIMETRIA- CORTE- VISTA
- 05 ALCANTARILLA RUTA NACIONAL N°11 PLANIMETRIA- CORTE- VISTA
- 06 DETALLE DE ARMADURA CABEZALES DE HºAº
- 07 DETALLE DE ARMADURA CAMARA DE DESCARGA
- 08 PERFIL LONGITUDINAL CANAL AZOPARDO ENTRE VIAS FFCC Y RIO CORONDA

 PROVINCIA DE SANTA FE MINISTERIO DE AGUAS, SERVICIOS PUBLICOS Y MEDIO AMBIENTE SUBSECRETARIA DE DESARROLLO HIDRICO DIRECCION PROVINCIAL DE DRENAJES Y RETENCIONES			
Provincia de Santa Fe M.A.S.P. y M.A.		OPERA: DISTRITO SAUCE VIEJO DRENAJES BARRIO DOÑA MARGARITA	
PROYECTISTA : DIF. Publ. Drenajes y Retenciones		PLANO: CROQUIS DE UBICACION E INDICE DE PLANOS	
DIR.PROVINCIAL. : Ing.Aberto MITRI		FECHA: ABRIL 2009	ESCALA: 1:1000
		PLANO Nº 01	