




PLANIMETRIA
ESCALA: 1:20,000

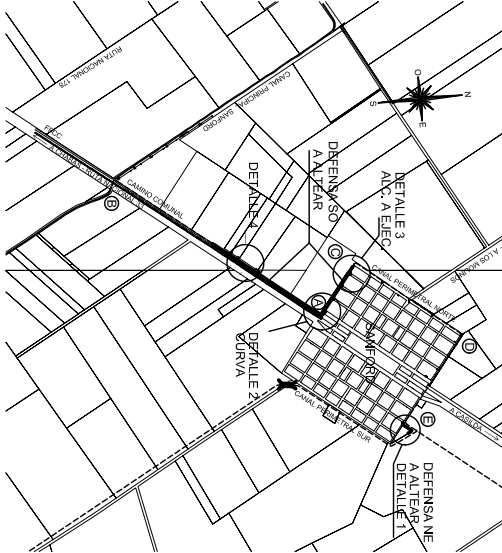


PLANIMETRIA DEFENSA SUDOESTE
ESCALA 1:10,000

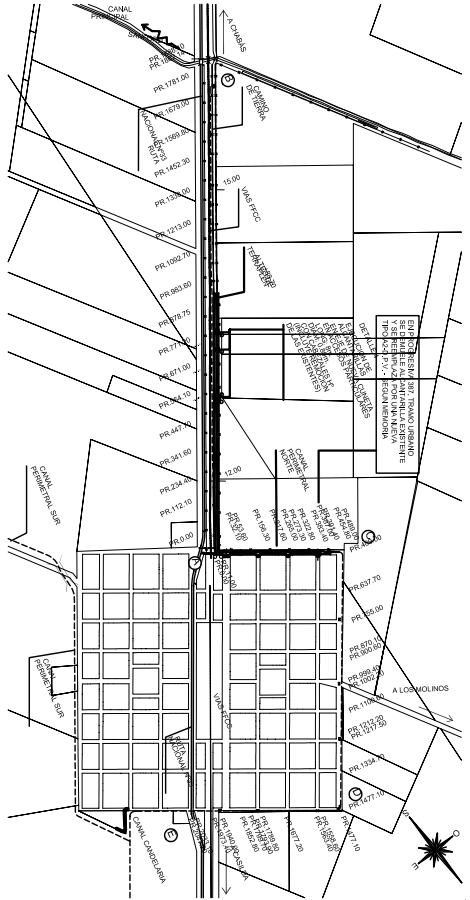


DETALLE 2 - CURVA
ESCALA: 1:500

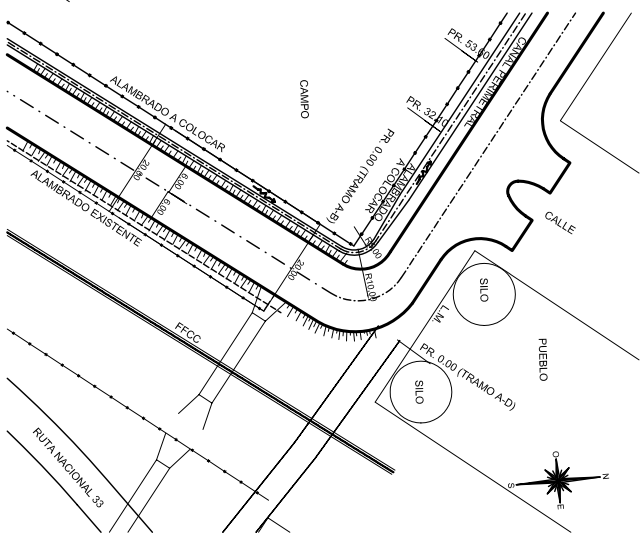


DETALLE 5 - PROTECCION EN BORDE DE TERRAPLEN Y
ACCESOS A CALLES TRANSVERSALES

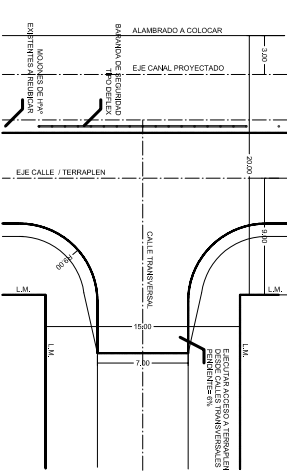

DETALLE 4 - ALCANTARILLAS A1 A A4
ESCALA: 1:20,000

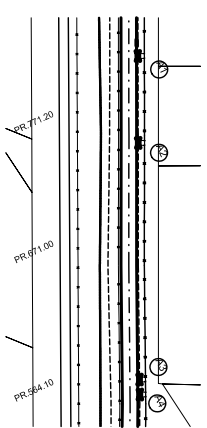


DETALLE 3 - ALCANTARILLA A CONSTRUIR EN TRAMO URBANO
ESCALA: 1:500

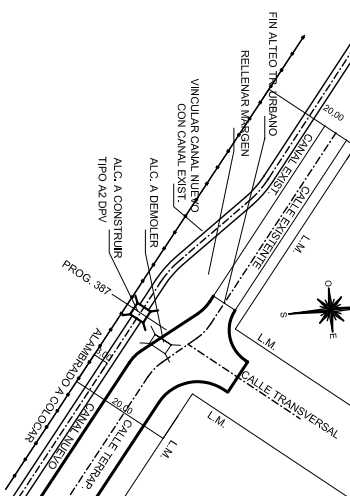


PERFIL LONGITUDINAL
ESCALA HORIZ. 1:10,000
ESCALA VERT. 1:100

PERFIL LONGITUDINAL - TRAMO A-B (CAMINO COMUNAL)

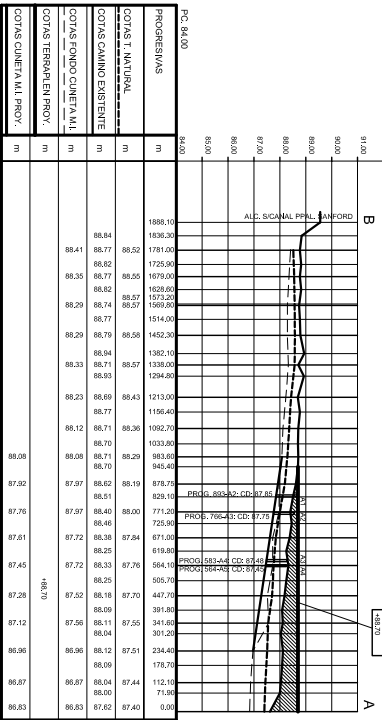

PERFIL LONGITUDINAL - TRAMO A-C

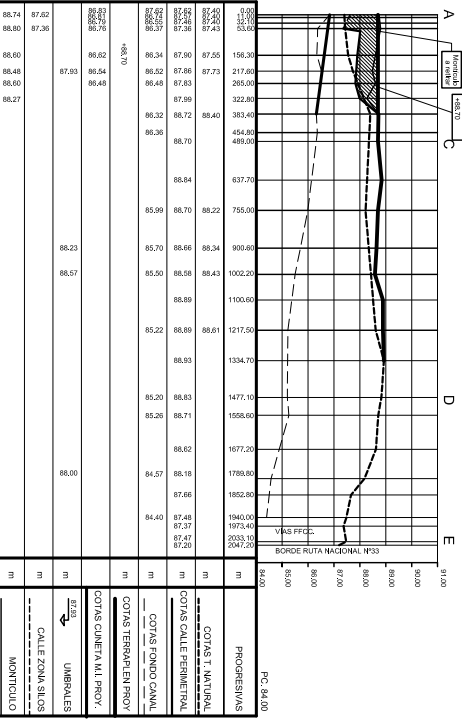

MINISTERIO DE AGUAS, SERVICIOS PUBLICOS Y MEDIO AMBIENTE			
DIRECCION PROVINCIAL DE PLANIFICACION Y GESTION			
DIRECCION PROVINCIAL DE PROTECCION URBANA CONTRA INUNDACIONES			
OBRA:			
ALTO TERRAPLEN PERIMETRAL EN LA LOCALIDAD DE SAN FORDO DEPARTAMENTO CASEROS			
PLAN:			
PLANIMETRIA PERFIL LONGITUDINAL			
AUTOR:		ESCALA:	
Ing. Hugo ORSOLINI		1:1	
Ing. Alejandro CAMACHO		REVISADO:	

