

OBSERVACIONES:

1 - VER NOTAS Y PLANILLA DE ÁREAS EN PLANO ADJ.

REFERENCIAS:

- NIVEL ACABADO
 - NIVEL EN LOSA
 - ACABADO DE PARED
 - ACABADO DE TECHO
 - ACABADO DE PISO
 - ASUNTO
 - PLANO
 - Nº DE LA FACHADA
 - LETRA DEL CORTE
 - ESTRUCTURA
 - ALBAÑILERIA
- S - SANITARIO
O - OFFICE/COCINA
ES - ESCALERA
R - RAMPA
AS - ASCENSOR
PM - PUERTA DE MADERA
PCF - PUERTA CORTA FUEGO
PA - PUERTA DE ACERO
PV - PARO DE VIDRIO
PL - PLATAFORMA
P.P.E. - PERSONAS CON NECESIDADES ESPECIALES
HU - HUELLA
CH - CONTRA HUELLA
AN - ANCHO

CARPINTERÍAS


PUERTAS DE MADERA		
NÚMERO	DIMENSIÓN ANxH (cm)	OBS.
PM1	60x165	BOX SANITARIOS
PM2	90x210	CON LUZ INTERIOR DE 2CM
PM3A	90x210+48	CON LUZ INTERIOR DE 2CM Y VENTILACIÓN
PM3B	90x210+48	CON LUZ INTERIOR DE 2CM Y BARRA DE APOYO
PM3C	90x210+48	ACÚSTICA
PM3D	90x210+48	ACÚSTICA
PM3E	2x(100x210+48) + 1 FLOO TISSAVALLE	ACÚSTICA
PM3A	2x(100x210+48)	ACÚSTICA
PM4	(2x80)x210	CON LUZ INTERIOR DE 2CM Y VENTILACIÓN
PM4A	(2x80)x210+48	CON LUZ INTERIOR DE 2CM Y VENTILACIÓN
PM4B	(2x80)x210+48	2 HOJAS DE ABRIR + 2 FLOOS
PM4C	(2x80)x210+48 + 2 FLOOS BROSADO	CORREDIZA Y ACÚSTICA
PM5	200x260	PYOTANTE
PM6	200x260	CORREDIZA Y ACÚSTICA
PM7	(2x65)x210+48	CON LUZ INTERIOR DE 2CM Y VENTILACIÓN
PM7A	(2x65)x210+48	ACÚSTICA
PM8	(2x140)x210+48	ACÚSTICA
PM9	(4x100)x210+48	ACÚSTICA

PUERTAS DE ACERO

NÚMERO	DIMENSIÓN DEL VANO ANxH (cm)	OBS.
PA1	710x440	CARP. CURVA Y CORREDIZA
PA2	3730x775	CARP. CURVA DESPLAZAMIENTO INCLINADO

PUERTAS CORTA FUEGO

NÚMERO	DIMENSIÓN ANxH (cm)	OBS.
PCF1	80x210	-
PCF2	(2x80)x210+48	-
PCF3	(2x40)x220	-
PCF4	(2x100)x210+48	-

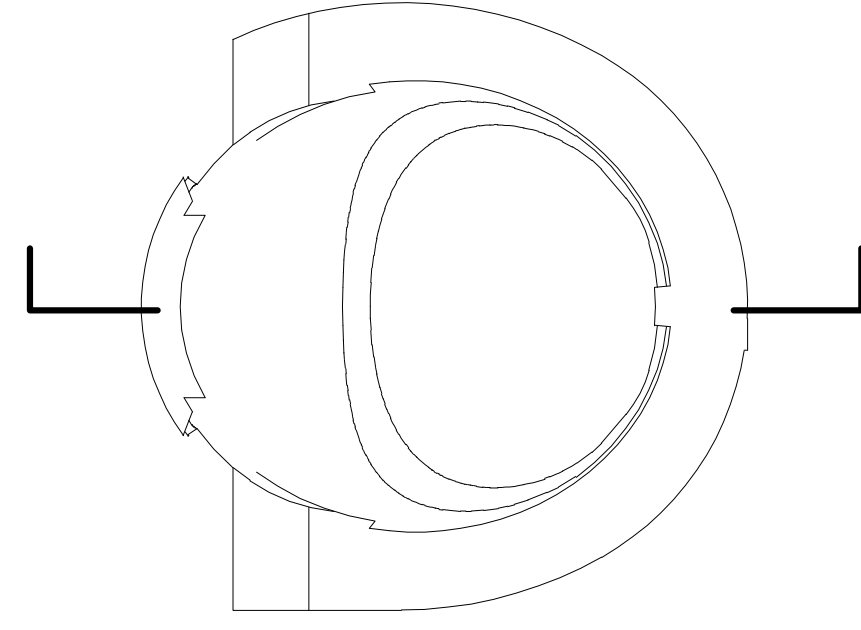

PLANO DE REFERENCIA, NO SERÁ TENIDO EN CUENTA PARA LA COTIZACIÓN.

UNIDAD PROVINCIAL PROYECTOS ESPECIALES	OBRA: PUERTO DE LA MUSICA	
	PROYECTO: ARQUITECTURA	
U.E.P.A. UNIDAD EJECUTORA PROYECTOS ARQUITECTURA	PLANO: TEATRO CORTE AA	
	ARO. OSCAR NIEMEYER	
GOBIERNO DE SANTA FE MINISTERIO DE OBRAS PÚBLICAS Y VIVIENDA	REVISION:	
	OBS:	
09 06 2009 ESCALA: 1:100		dwg: A08.DWG

A08