


De Perforaciones

PVC C10 Ø 140mm

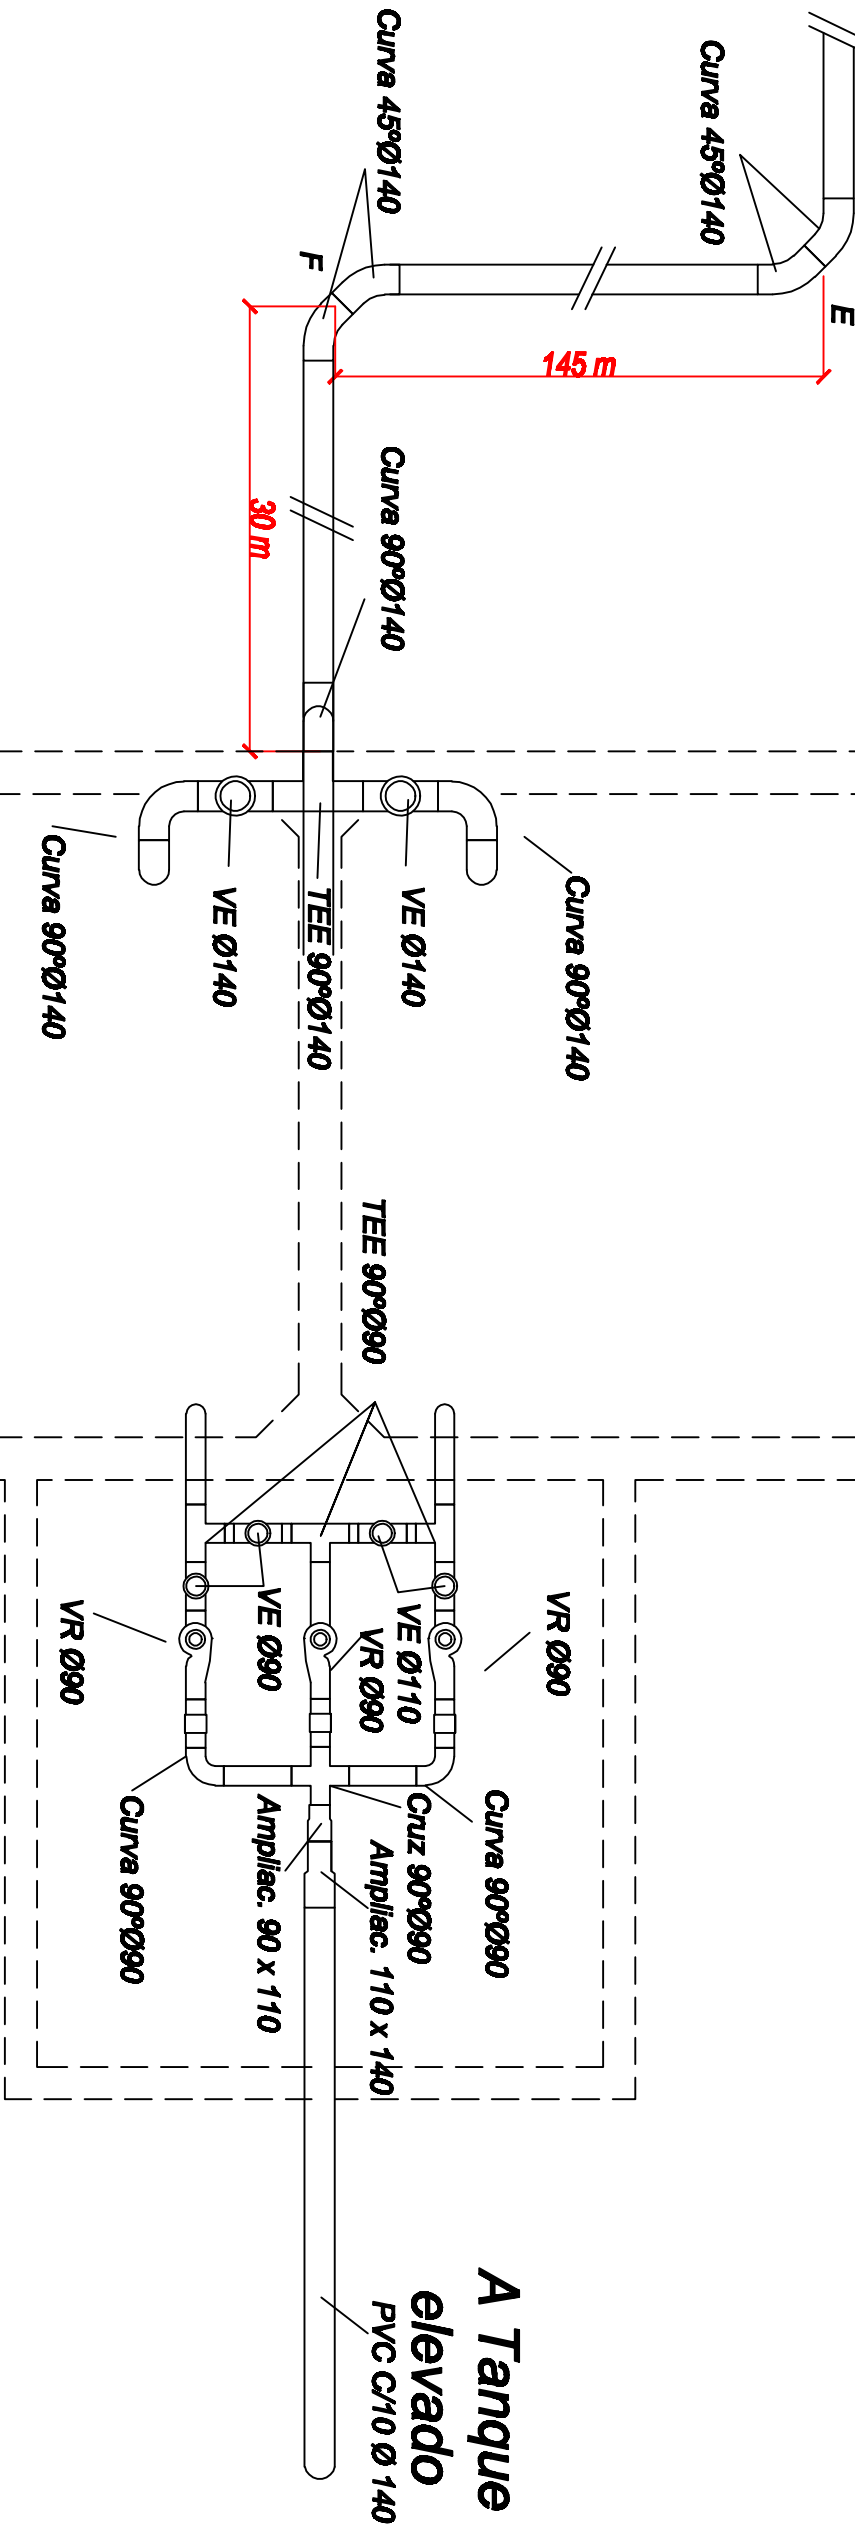

 GOBIERNO DE SANTA FE MINISTERIO DE AGUAS, SERVICIOS PÚBLICOS Y MEDIO AMBIENTE DIRECCIÓN PROVINCIAL DE SANEAMIENTO Y PRESERVACIÓN DE LOS RECURSOS HÍDRICOS			
MINISTRO: ARQ. ANTONIO CIANCIO		PROVINCIA DE SANTA FE	
SECRETARIO DE AGUAS: ING. H. ORSOLINI		CAPTACION E IMPULSION	
SUBSECRETARIO: ING. FERNANDO MUSSI		Detalles Nudos de Impulsión	
DIRECTORA PROV.: ING. LILIA ROSSI		Lucci Gerardo	
PROYECTO: Lucci Gerardo Matricula N° 2-0735-7		COCINA/BAÑOS 1387 - 3000 ROSARIO	
EDICIÓN: PTC L. BINETTI		T.E. 0941 4918000 - 4819400	
FECHA		s / e	
ESCALA		PLANO	