


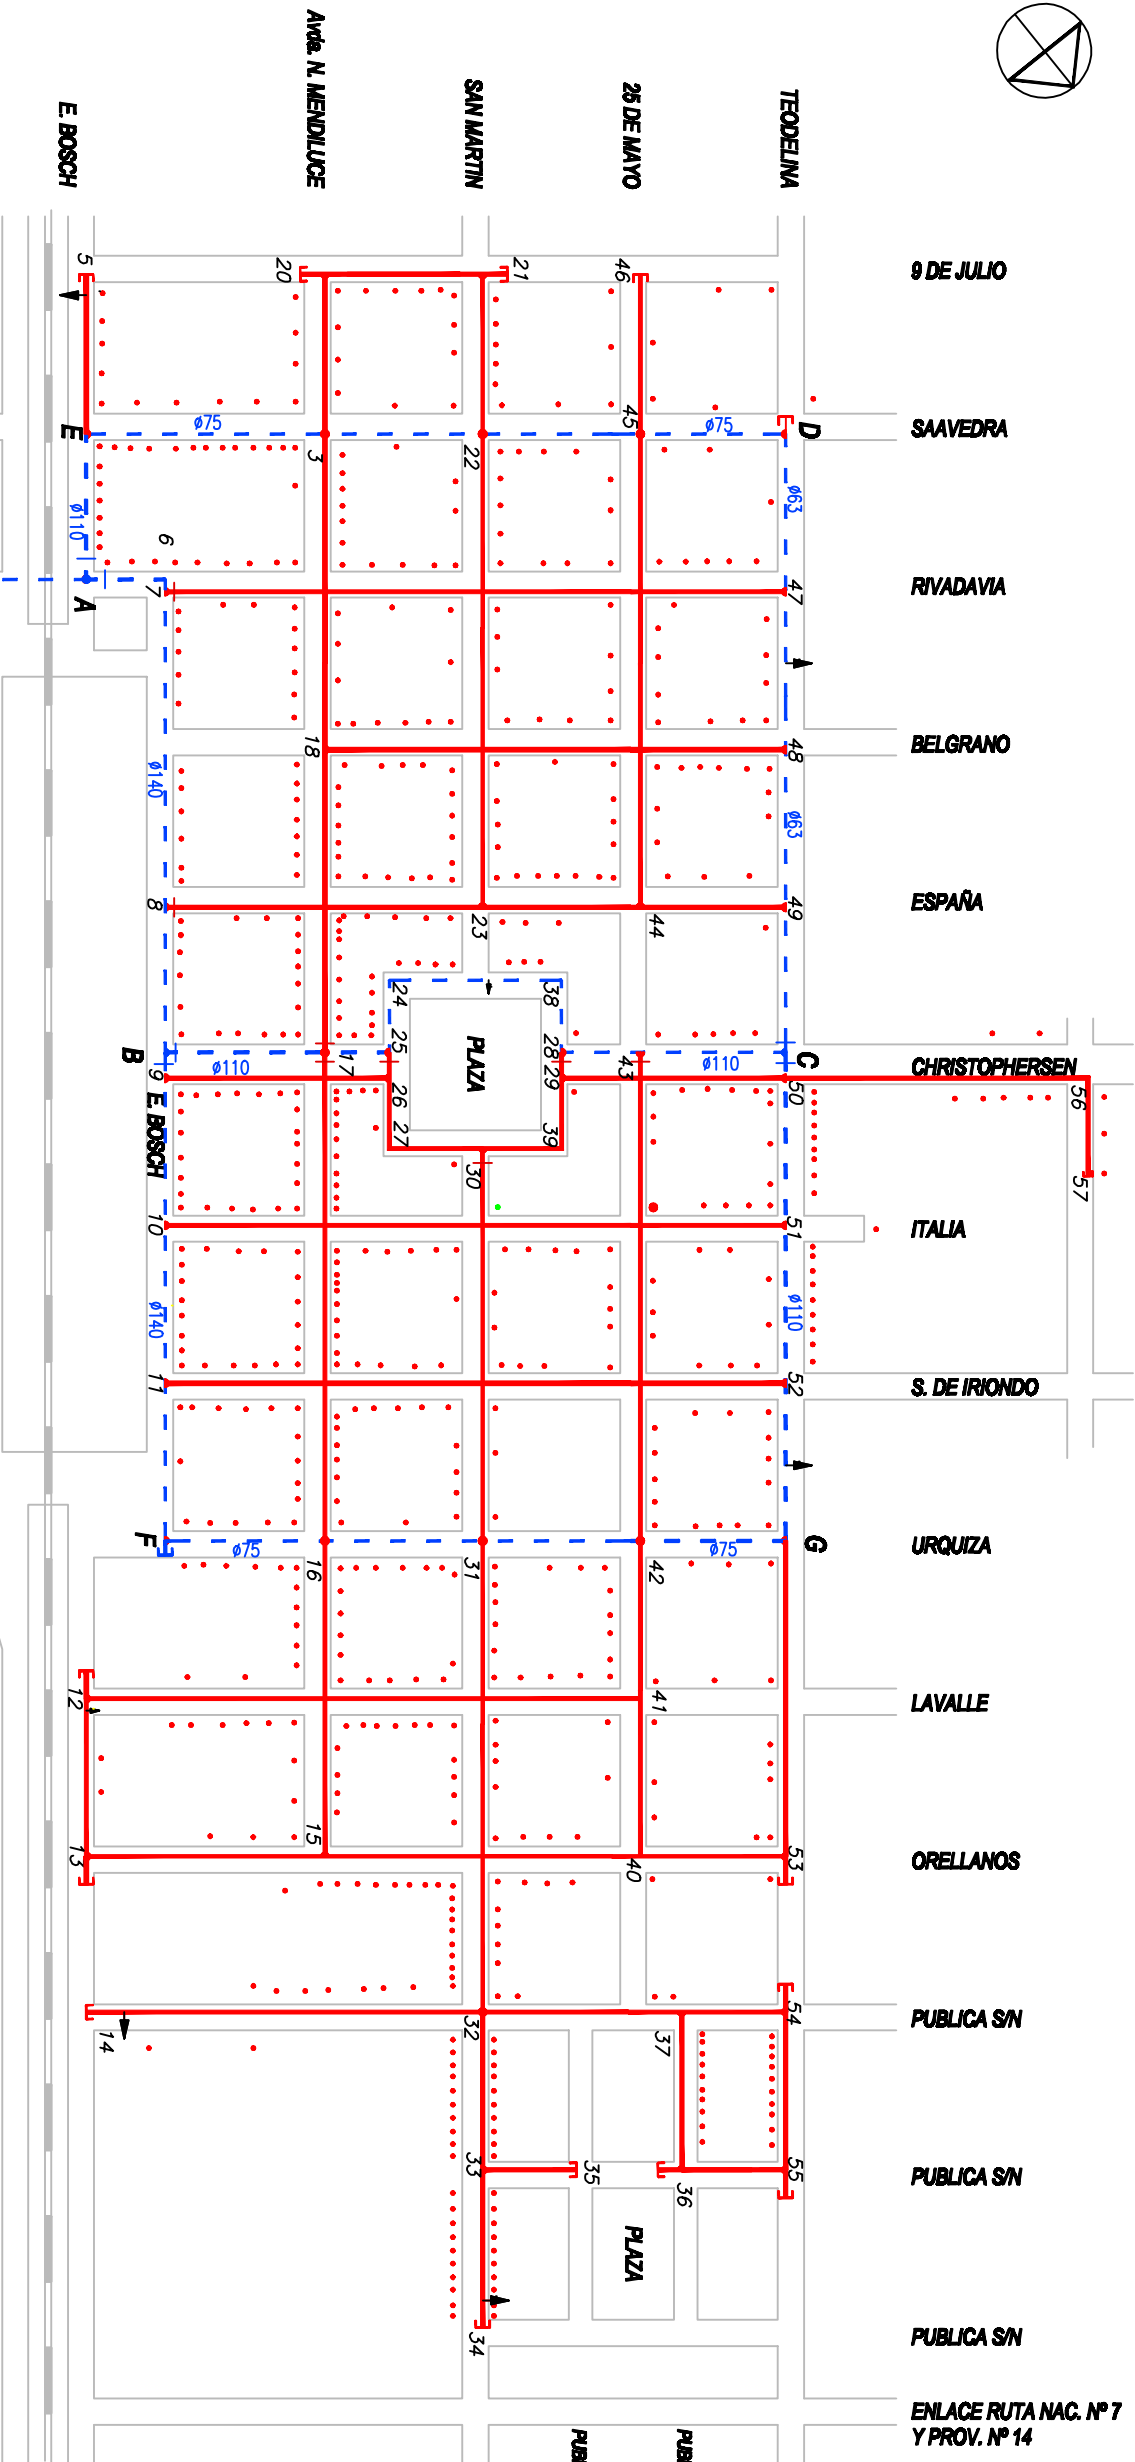

- OBSERVACIÓN:** TODAS LAS CAÑERÍAS SECUNDARIAS SERÁN DE Ø83 c6
- REFERENCIAS:**
- CAÑERÍA DE DISTRIBUCION PRIMARIA
  - CAÑERÍA DE DISTRIBUCION SECUNDARIA
  - TANQUE DE RESERVA
  - DIAMETRO DE LA CAÑERÍA
  - VALVULA ESCLSA
  - HIDRANTE

|   |  |   |              |       |
|---|--|---|--------------|-------|
| <div></div> <div>GOBIERNO DE SANTA FE</div> <div>MINISTERIO DE AGUAS, SERVICIOS PÚBLICOS Y MEDIO AMBIENTE</div> <div>DIRECCIÓN PROVINCIAL DE SANEAMIENTO Y PRESERVACIÓN DE LOS RECURSOS HÍDRICOS</div> |  | PROVINCIA DE SANTA FE   |              |       |
| MINISTRO: ARQ. ANTONIO CIANCIO   |  | LOCALIDAD: DIEGO DE ALVEAR<br>DPTO.: GRAL. LÓPEZ   |              |       |
| SECRETARIO DE AGUAS: ING. H. ORSOLINI   |  | RED DE DISTRIBUCION - 1º ETAPA   |              |       |
| SUBSECRETARIO: ING. FERNANDO MUSSI   |  |   |              |       |
| DIRECTORA PROV.: ING. LILIA ROSSI   |  |   |              |       |
| PROYECTO: <b>Lucci Gerardo</b> <i>Matricula N° 2.0735-7</i>   |  |   |              |       |
| EDICIÓN 1ª ETAPA: PTC L. BINETTI   |  | FECHA MAYO/09   | ESCALA s / e | PLANO |
|   |  | COCUYABAMA 1387 - 2000 ROSARIO<br>T.E. 0341 4518888 - 4519400<br>e-mail: <a href="mailto:seccionplanificacion@ajha.com.ar">seccionplanificacion@ajha.com.ar</a> |              |       |