


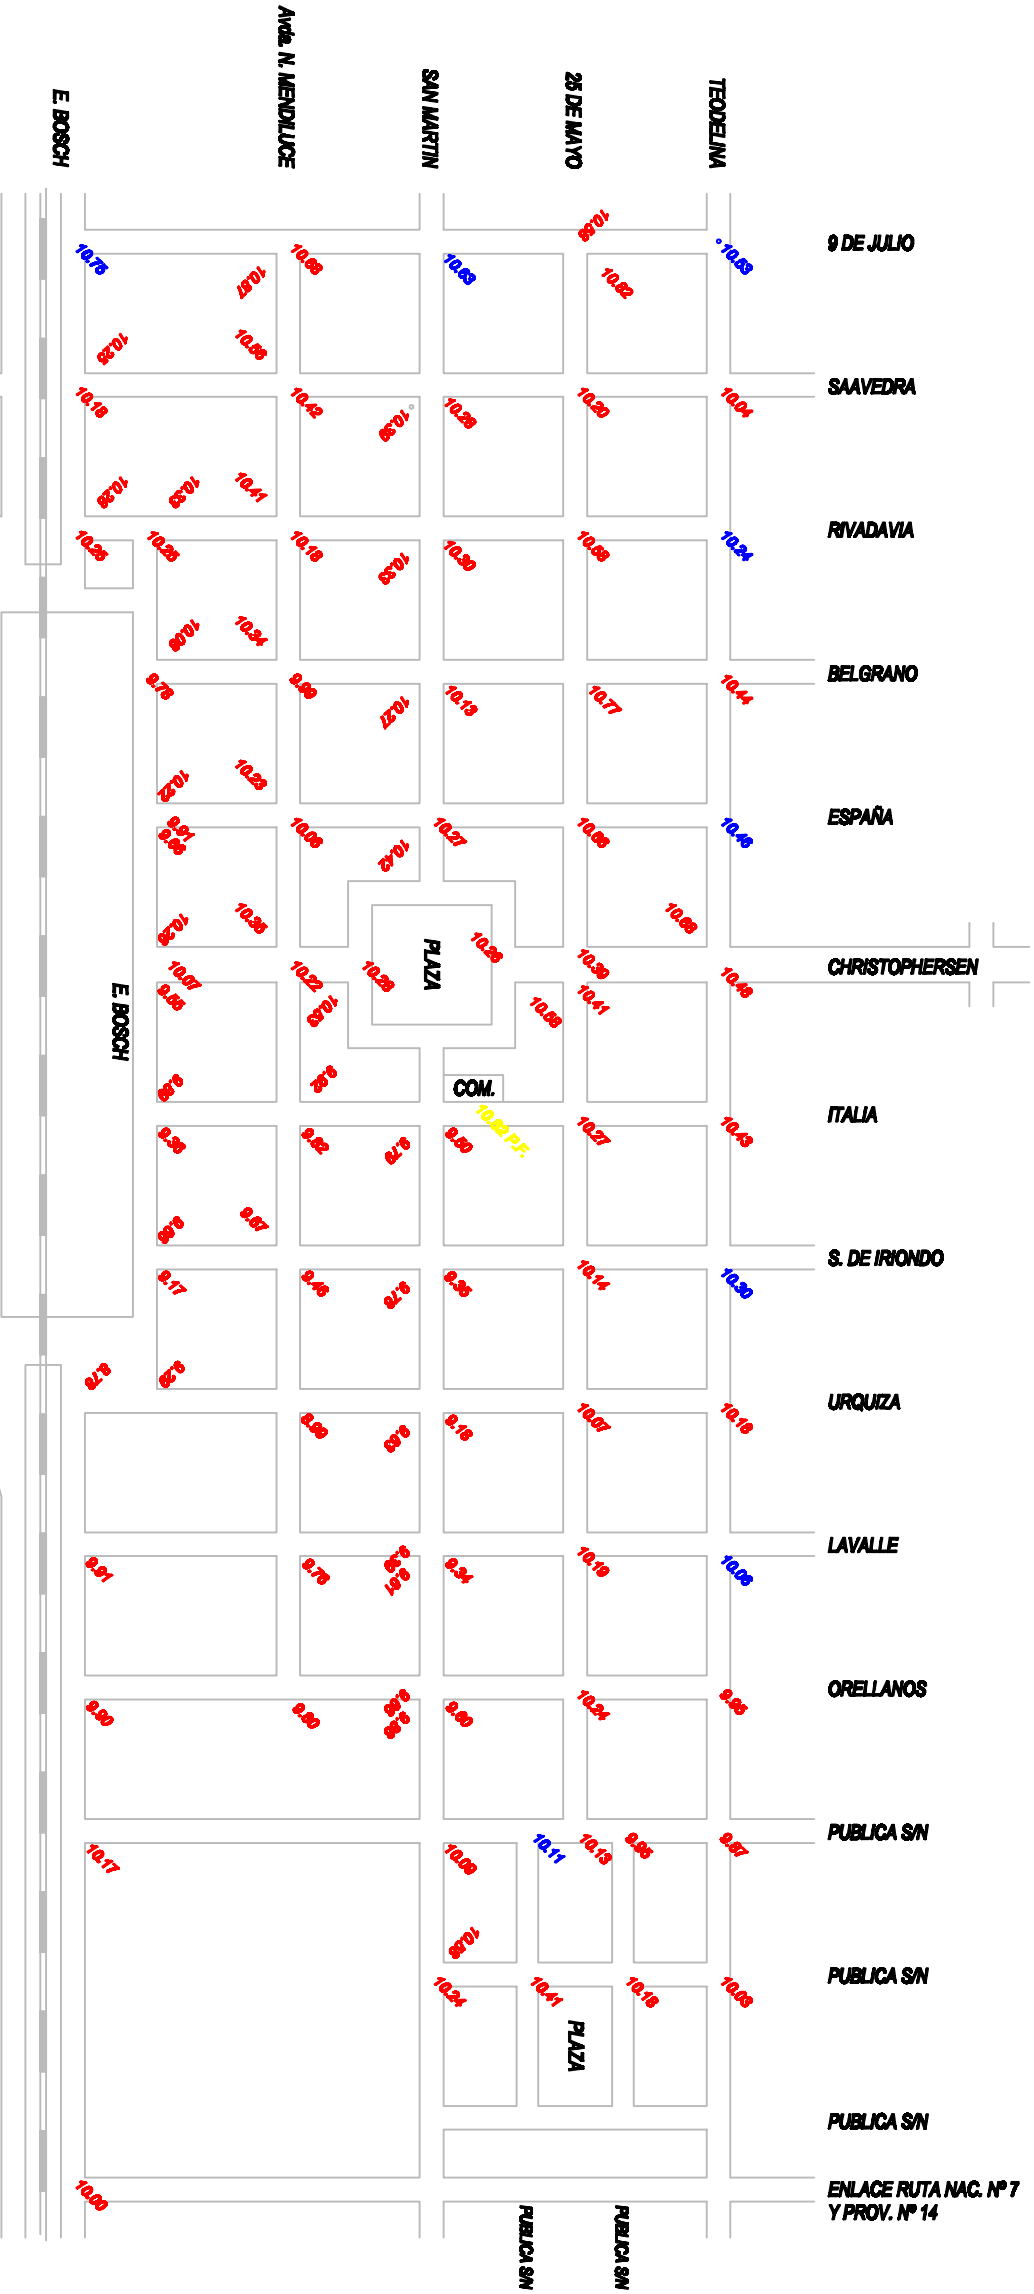

REFERENCIAS:

891
COTA DE ESQUINA

		GOBIERNO DE SANTA FE		PROVINCIA DE SANTA FE	
MINISTERIO DE AGUAS, SERVICIOS PÚBLICOS Y MEDIO AMBIENTE		DIRECCION PROVINCIAL DE SANEAMIENTO Y PRESERVACION		DE LOS RECURSOS HIDRICOS	
MINISTRO: ARQ. ANTONIO CIANCIO		LOCALIDAD: DIEGO DE ALVEAR		COTAS DE NIVEL	
SECRETARIO DE AGUAS: ING. H. ORSOLINI		DPTO.: GRAL. LOPEZ			
SUBSECRETARIO: ING. FERNANDO MUSSI					
DIRECTORA PROV.: ING. LILIA ROSSI					
PROYECTO: Lucci Gerardo <i>Matricula N° 2.0735-7</i>					
EDICIÓN 1ª ETAPA: PTC L. BINETTI		FECHA: MAYO/2009		ESCALA 8/e	
				PLANO	
				COCUYABAMA 1387 - 2000 ROSARIO T.E. 0841 451888 - 451940 e-mail: proyectosagua@jefecocuyabama.com.ar	