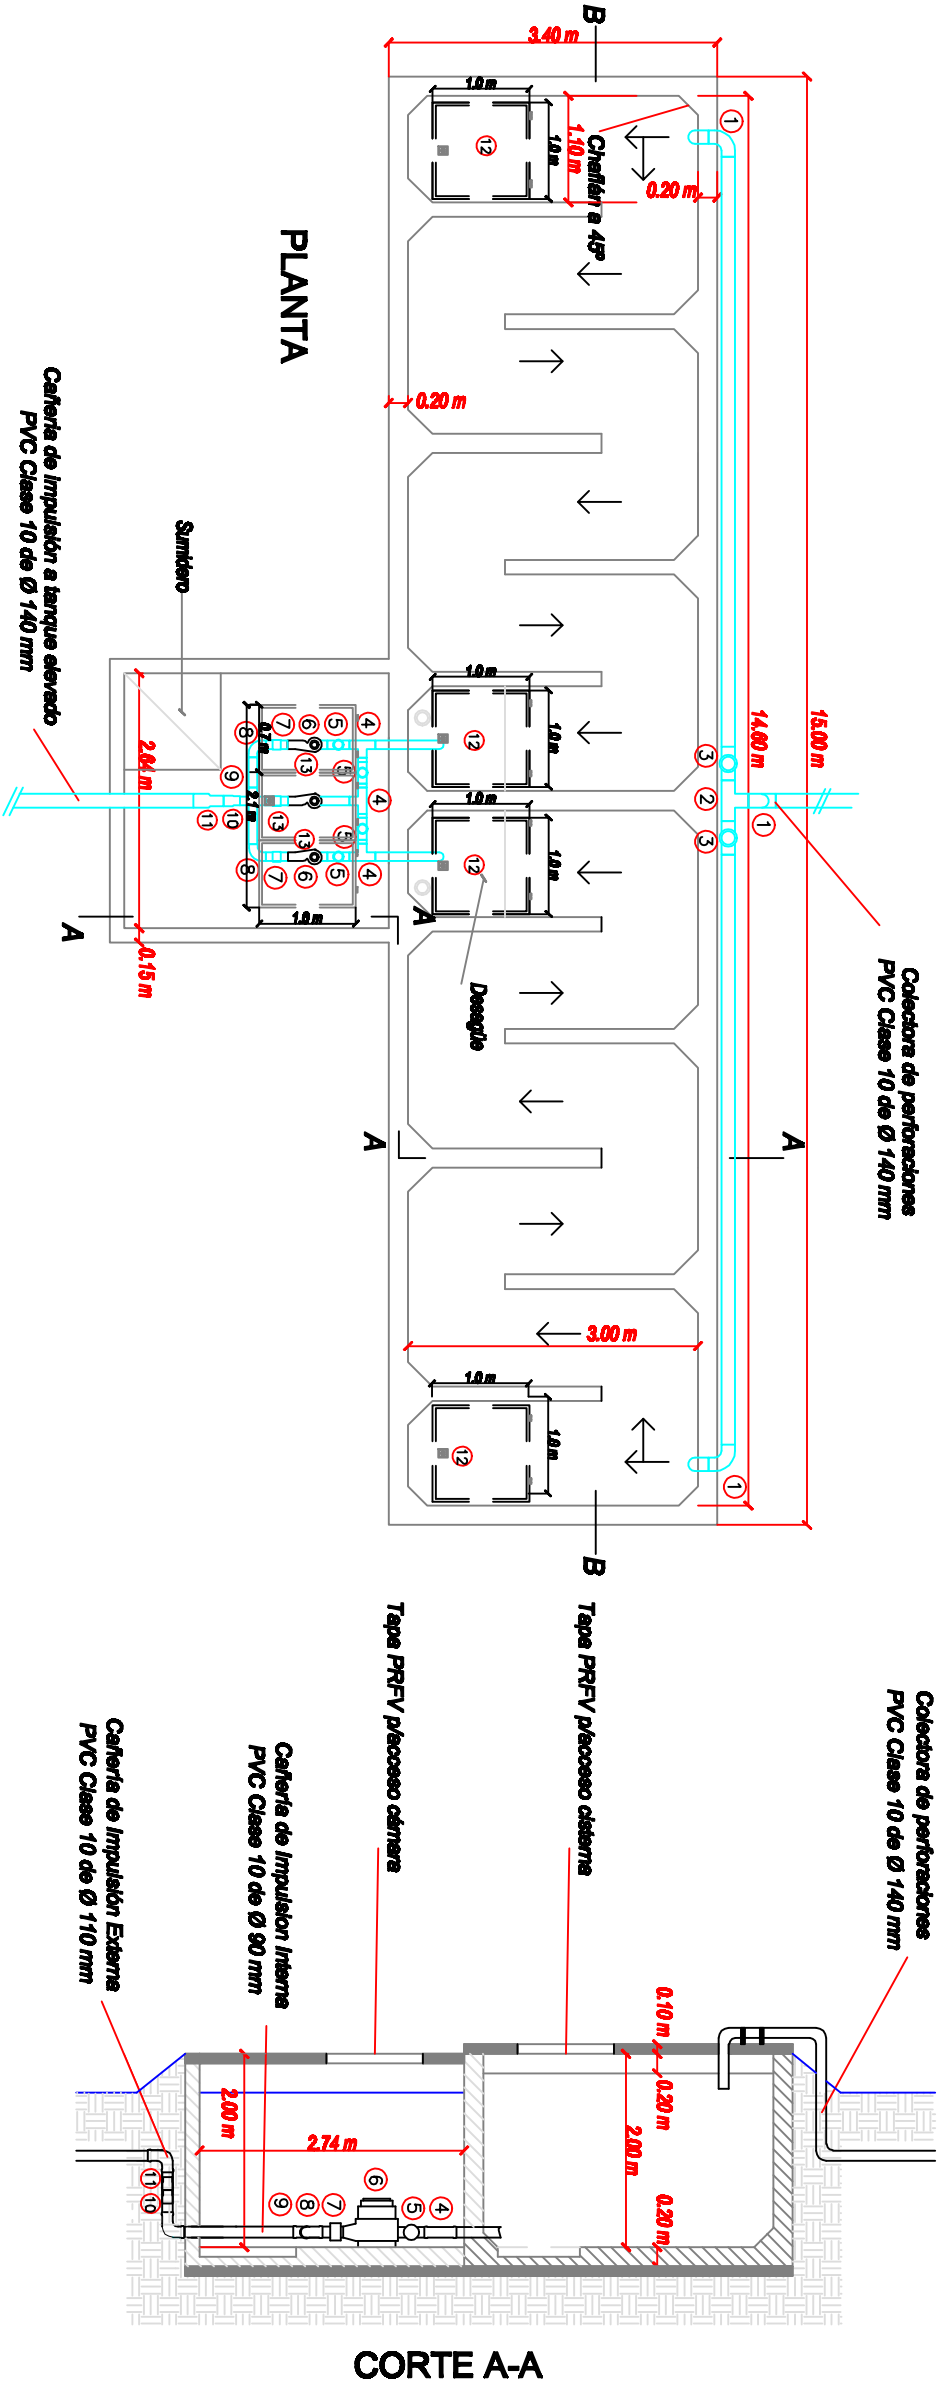


- REFERENCIAS**
- 1 CURVA 90° DE PVC C-10 Ø 140 mm - N° 4
 - 2 TEE 90° DE PVC C-10 Ø 140 mm - N° 1
 - 3 VALVULA ESCLSA DE PVC C-10 Ø 140 mm - N° 2
 - 4 TEE 90° DE PVC C-10 Ø 90 mm - N° 3
 - 5 VALVULA ESCLSA DE PVC C-10 Ø 90 mm - N° 4
 - 6 BOMBA CENTRIFUGA ELE HORIZONTAL - N° 3
 - 7 VALVULA RETENCIÓN Ø 90 mm - N° 3
 - 8 CURVA 90° DE PVC C-10 Ø 90 mm - N° 2
 - 9 CRUZ 90° DE PVC C-10 Ø 90 mm - N° 1
 - 10 AMPULAC. 90 X110 - N° 1
 - 11 AMPULAC. 110 X140 - N° 1
 - 12 TAPA PRPV P/ACCESO A CISTERNA 1,00 x 1,00 MTS. - N° 4
 - 13 TAPA PRPV P/ACCESO CÁMARA 0,70 x 1,00 MTS. - N° 3
 - 14 VENTILACIÓN EN CAÑO DE PVC Ø 110 - N° 4

		
GOBIERNO DE SANTA FE		
MINISTERIO DE AGUAS, SERVICIOS PÚBLICOS Y MEDIO AMBIENTE		
DIRECCION PROVINCIAL DE SANEAMIENTO Y PRESERVACIÓN		
DE LOS RECURSOS HIDRICOS		
MINISTRO: ARQ. ANTONIO CIANCIO	LOCALIDAD: DIEGO DE ALVEAR DPTO.: GRAL. LÓPEZ	
SECRETARIO DE AGUAS: ING. H. ORSOLINI	ALMACENAMIENTO Cisterna de H° A° de 80 m3	
SUBSECRETARIO: ING. FERNANDO MUSSI		
DIRECTORA PROV.: ING. LILIA ROSSI		
PROYECTO: Lucci Gerardo Matrícula N° 2.0735-7	Lucci Gerardo Matrícula N° 2.0735-7	
EDICIÓN: PTC L. BINETTI	FECHA	ESCALA s / e PLANO
COCINA/ALBA 1387 - 2000 ROSARIO T.E. 0041 4818806 - 4819400 e-mail: mts@comisariosanitario@info.com.ar		