


PLANIMETRIA

ESCALA 1:20000

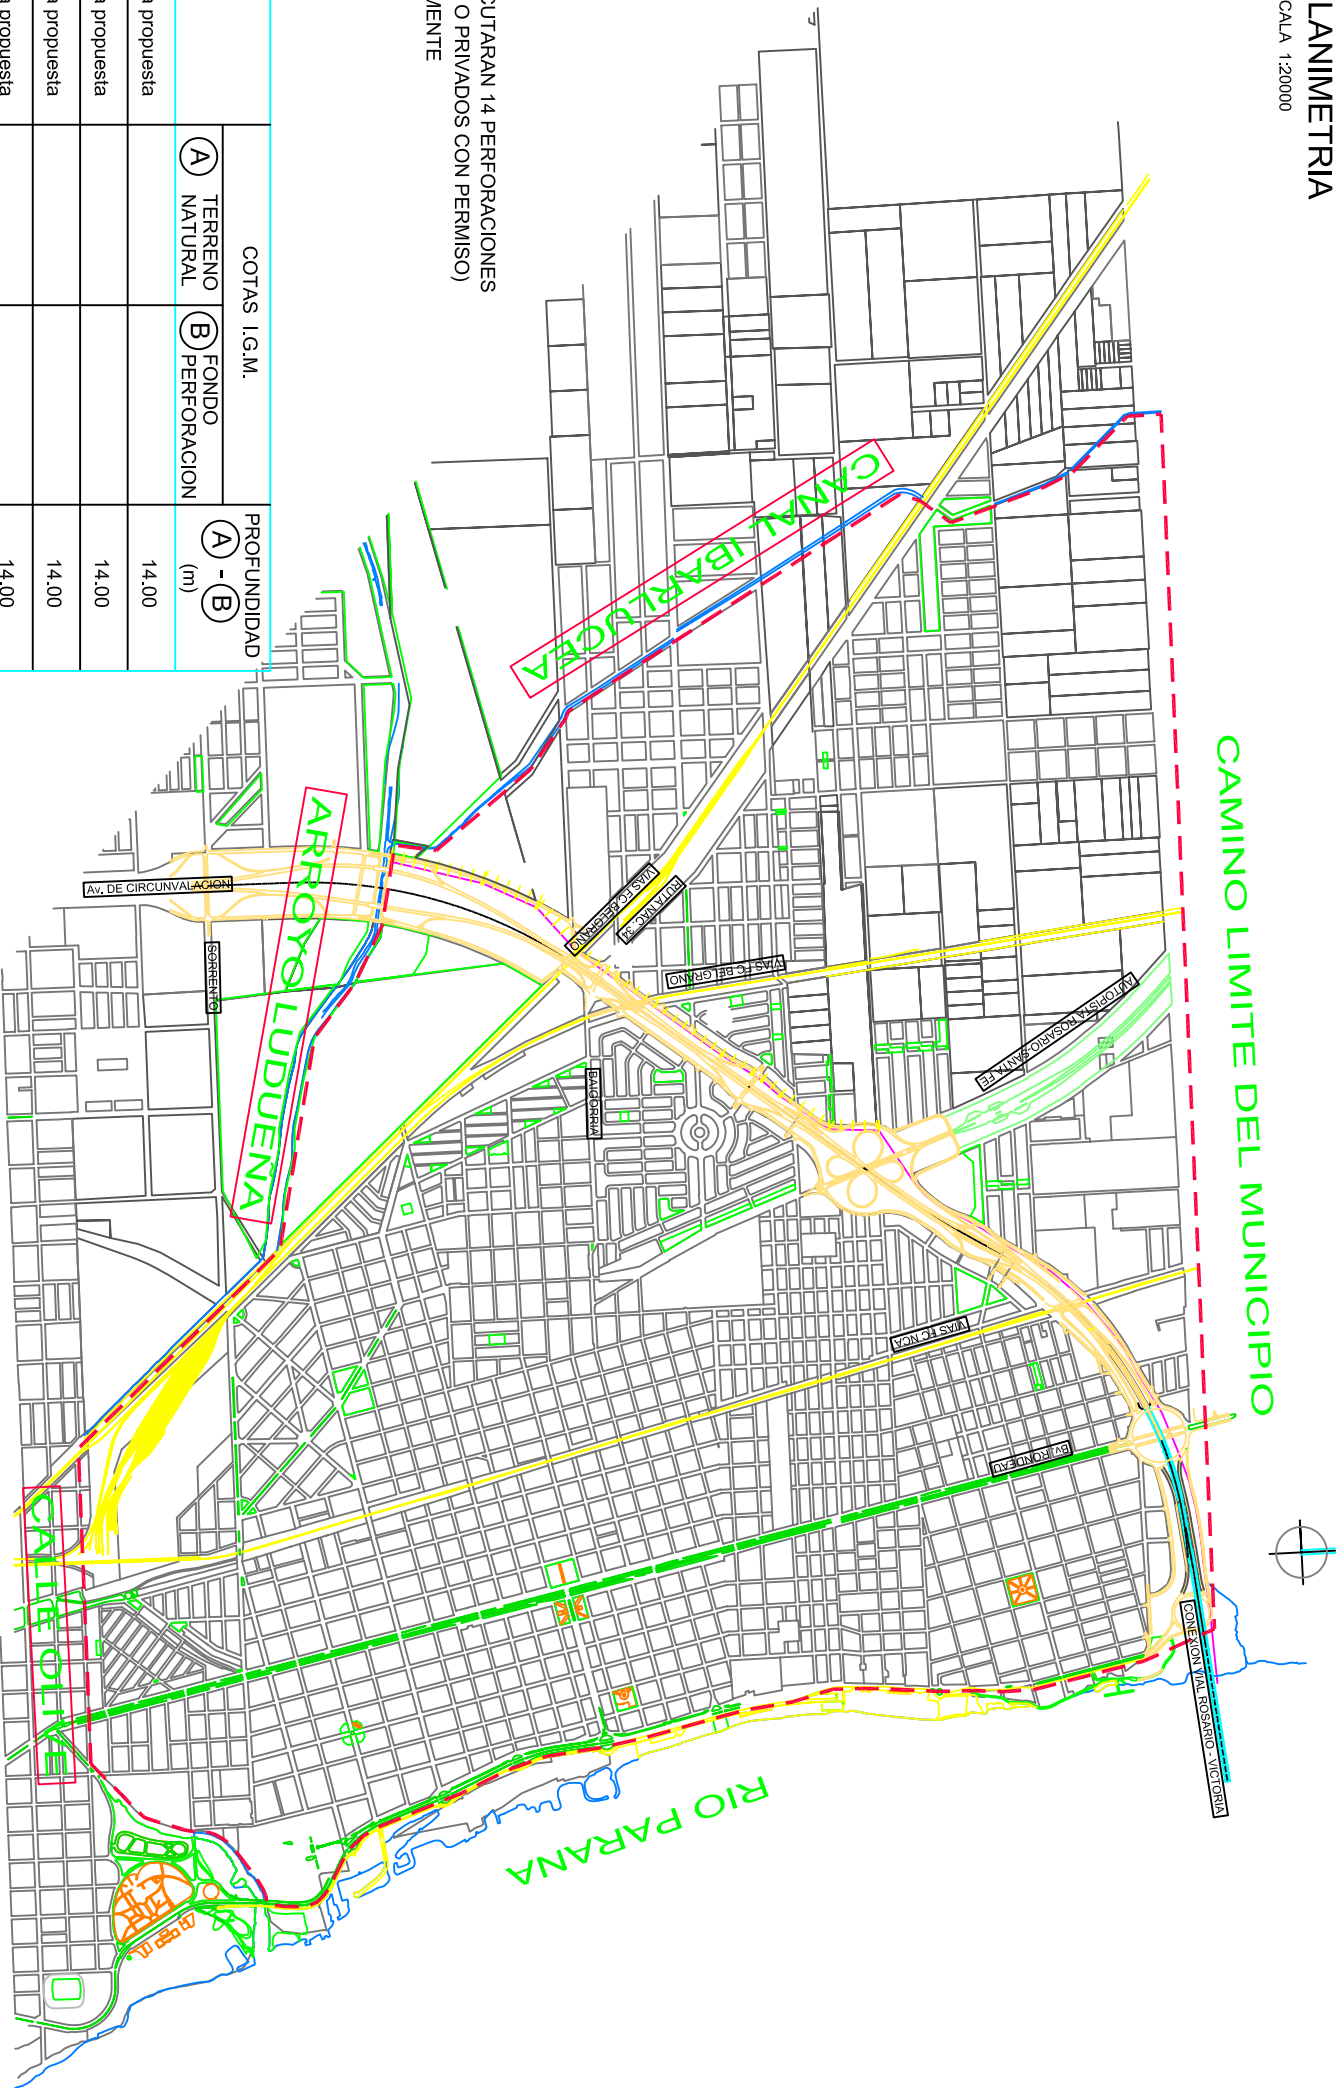

AREA EN DONDE SE EJECUTARAN 14 PERFORACIONES
(EN ESPACIOS PUBLICOS O PRIVADOS CON PERMISO)
A PRECISAR OPORTUNAMENTE

PERFORACION Nº	UBICACION	COTAS I.G.M.		PROFUNDIDAD	
		(A) TERRENO NATURAL	(B) FONDO PERFORACION	(A) - (B)	(m)
P 1	A posicionar dentro del área propuesta				14.00
P 2	A posicionar dentro del área propuesta				14.00
P 3	A posicionar dentro del área propuesta				14.00
P 4	A posicionar dentro del área propuesta				14.00
P 5	A posicionar dentro del área propuesta				23.00
P 6	A posicionar dentro del área propuesta				23.00
P 7	A posicionar dentro del área propuesta				27.00
P 8	A posicionar dentro del área propuesta				27.00
P 9	A posicionar dentro del área propuesta				27.00
P 10	A posicionar dentro del área propuesta				27.00
P 11	A posicionar dentro del área propuesta				31.00
P 12	A posicionar dentro del área propuesta				31.00
P 13	A posicionar dentro del área propuesta				31.00
P 14	A posicionar dentro del área propuesta				31.00



MUNICIPALIDAD DE ROSARIO		SECRETARIA DE OBRAS PUBLICAS	
		DGHYS	DEPARTAMENTO PLAN INTEGRAL DE INFRAESTRUCTURA SANITARIA
		OBRAS: SISTEMA HIDRICO Aº LUDUEÑA PROPUESTA ALIVIADOR III	
PLANO: SECTOR A REALIZAR PERFORACIONES PARA ESTUDIO DE SUELOS			
OPERADOR: DIBUJANTE: PROYECTISTA:		FECHA: MAYO 2010	
Tec.Vidal Mario D. Damrosch		ESCALA: 1:25000	
JEFE DEPS INGENIERO Carlos E TOGNETTI		SUB DIRECTOR DGHYS. INGENIERO Flavio CAMBRA	
		DIRECTOR DGHYS. INGENIERO Alfredo MANAVELLA	