

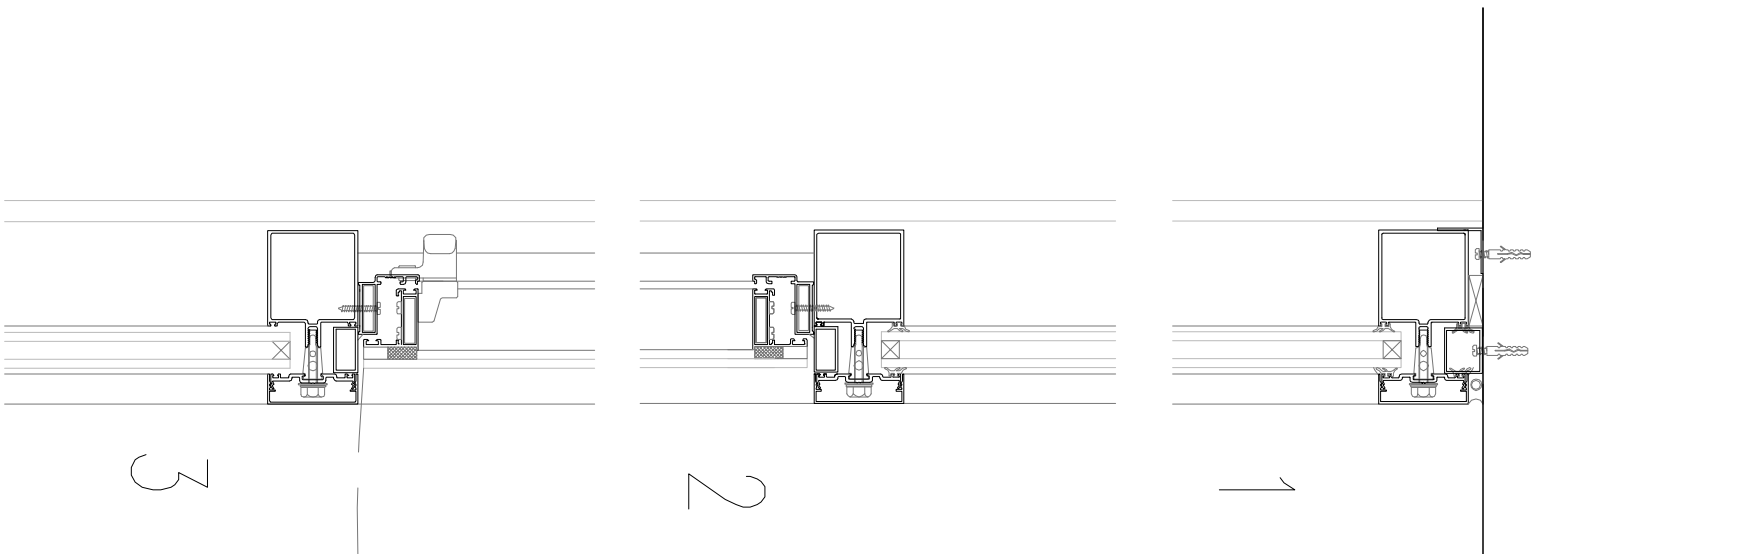



DETALLE DE FRENTE INTEGRADO/piel de vidrio.  
DATA CENTER SANTA FE

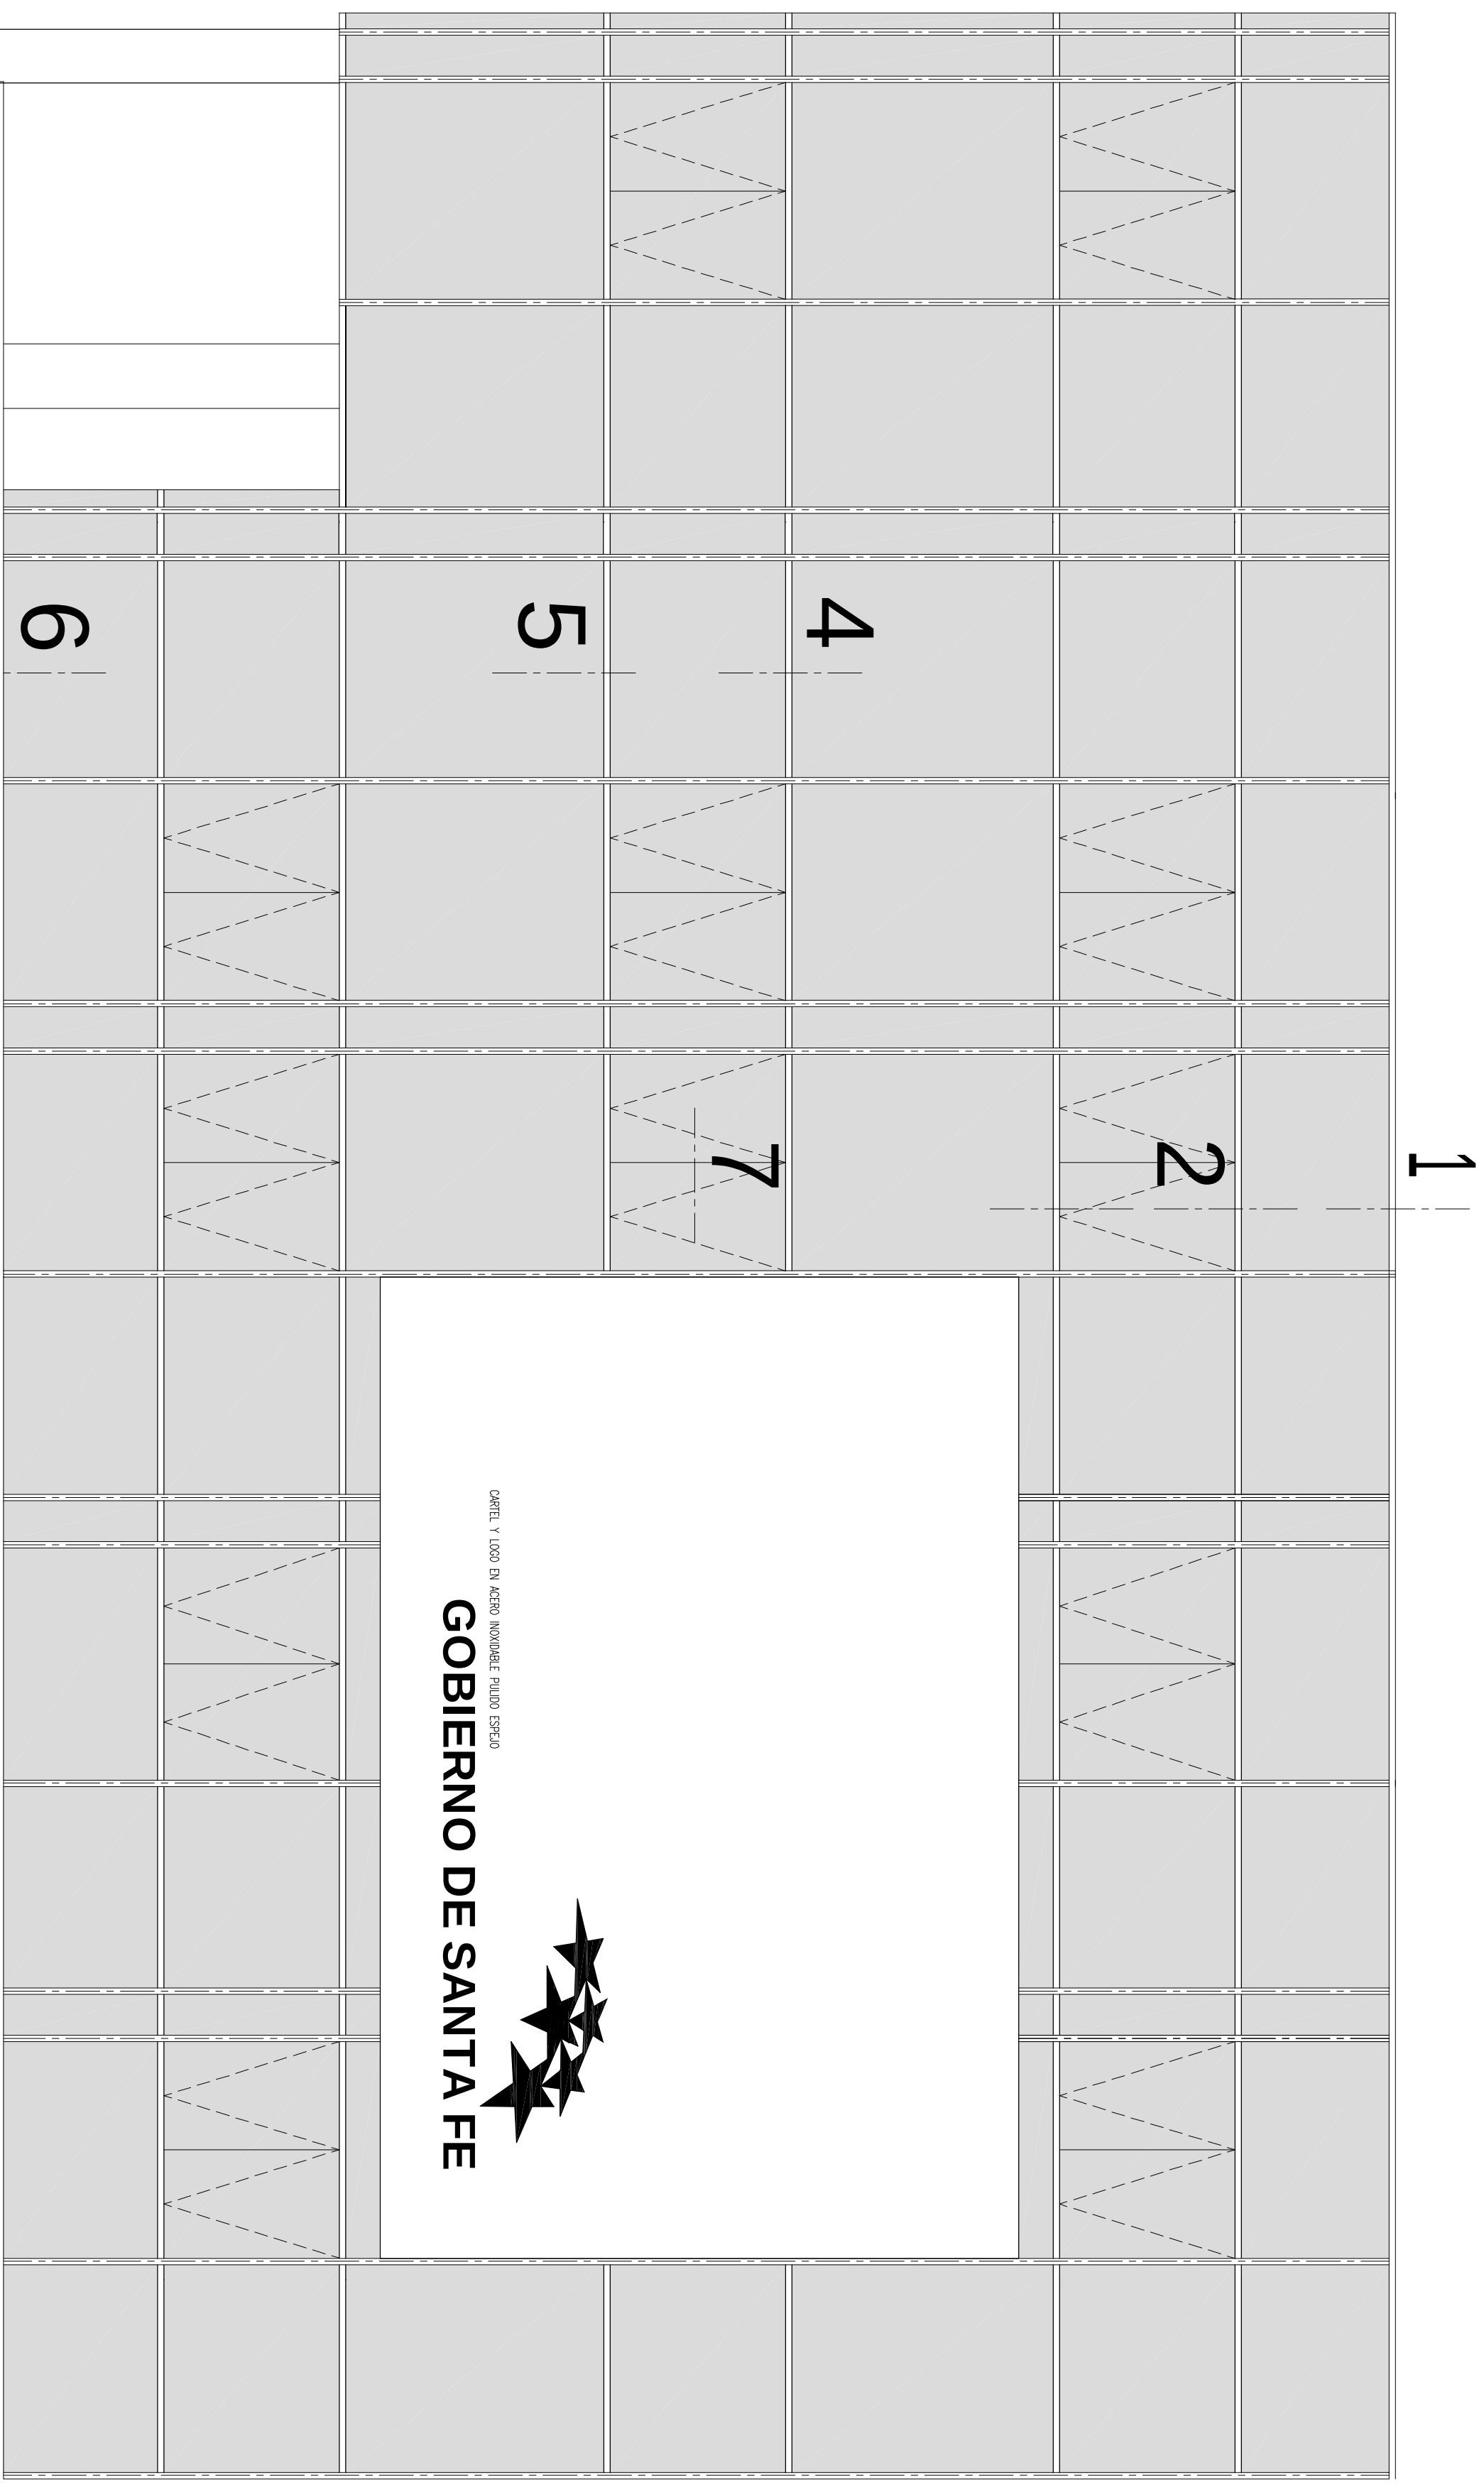


DETALLE A

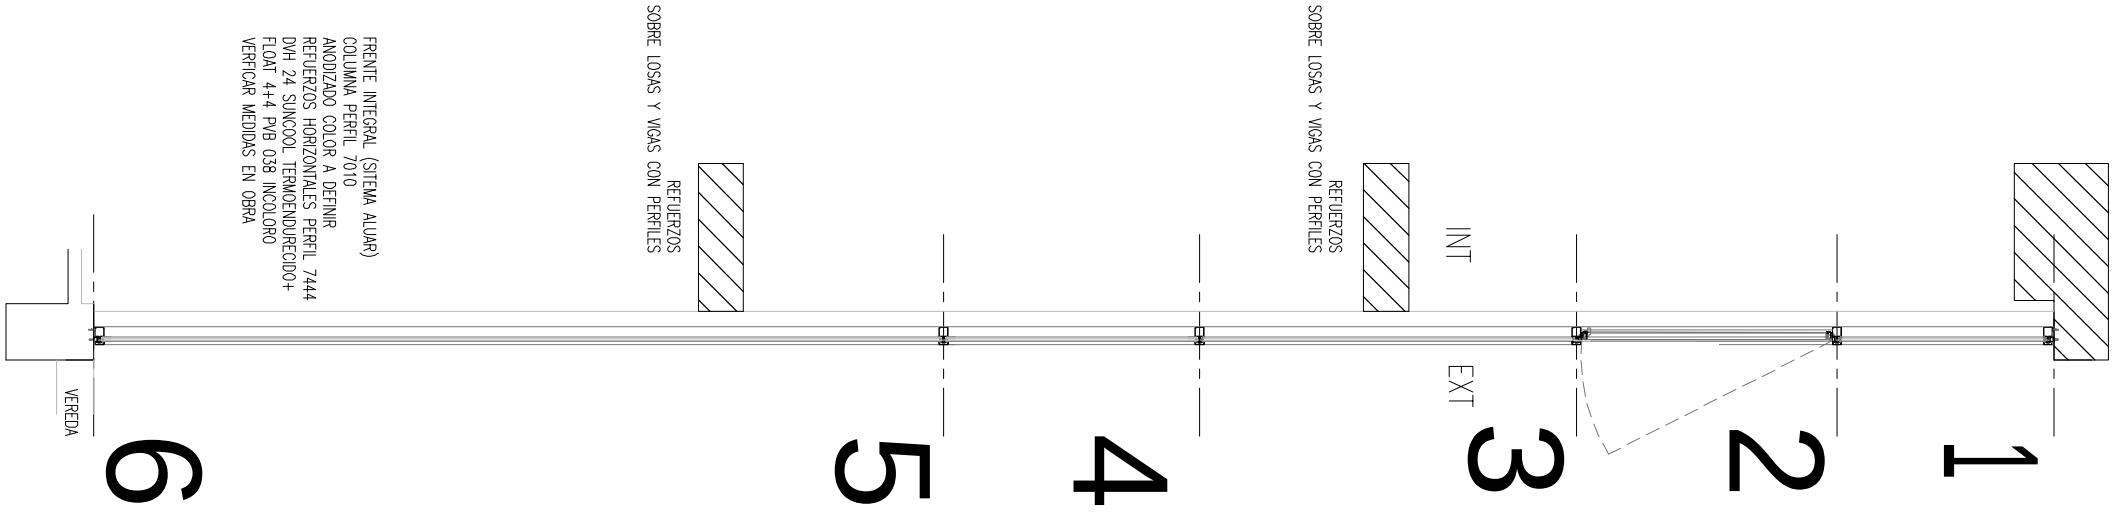

planta 2do piso


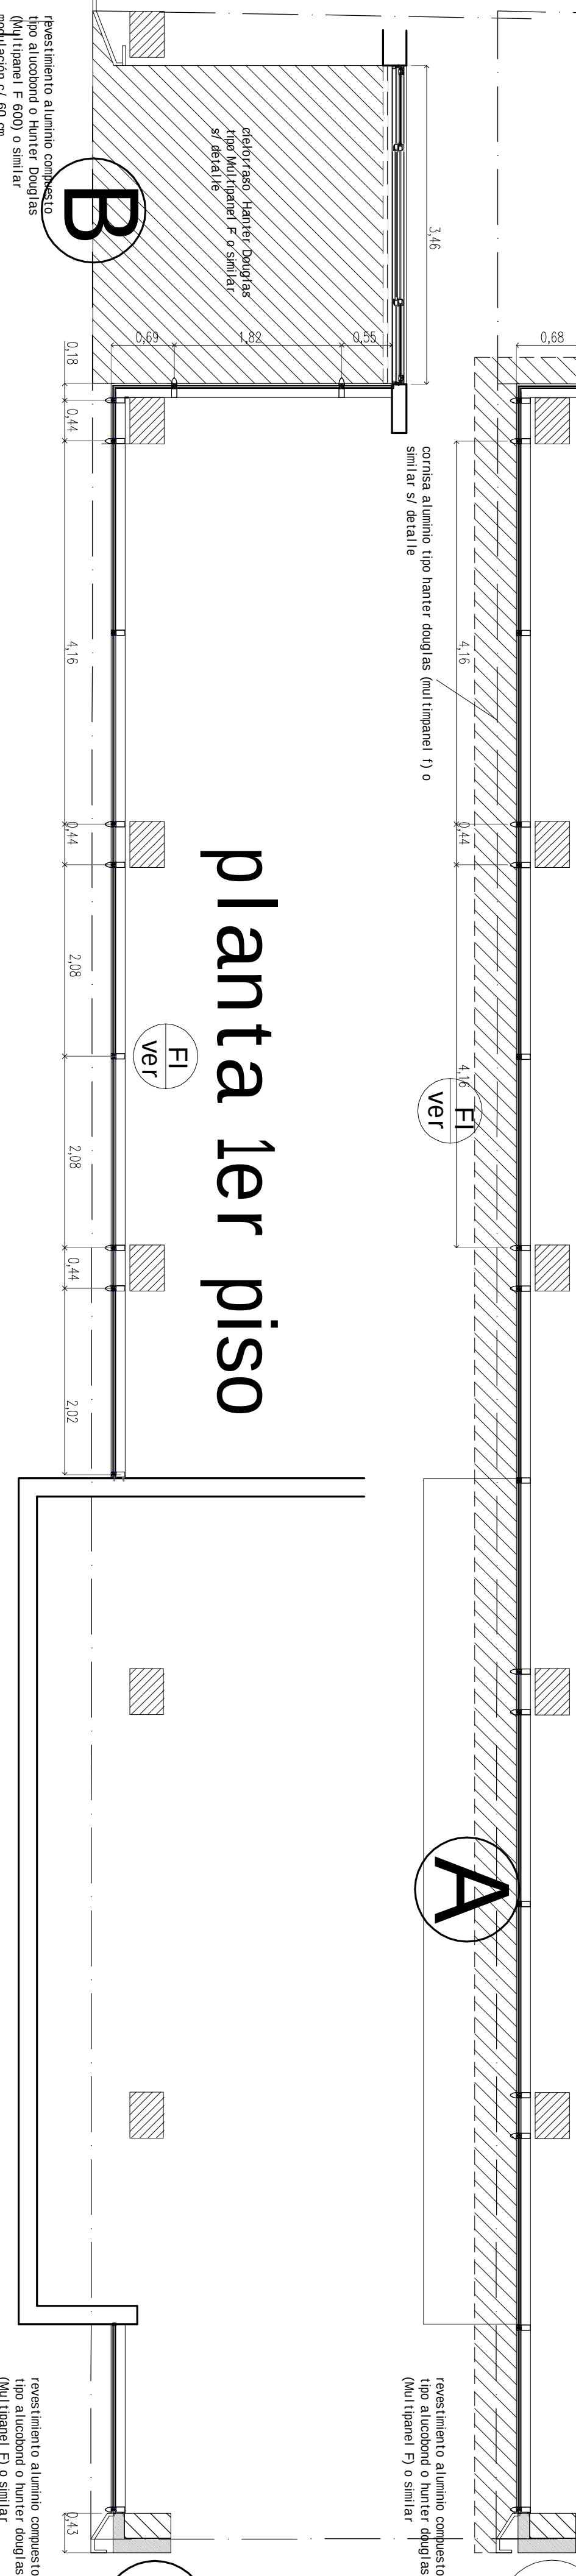


planta 1er piso


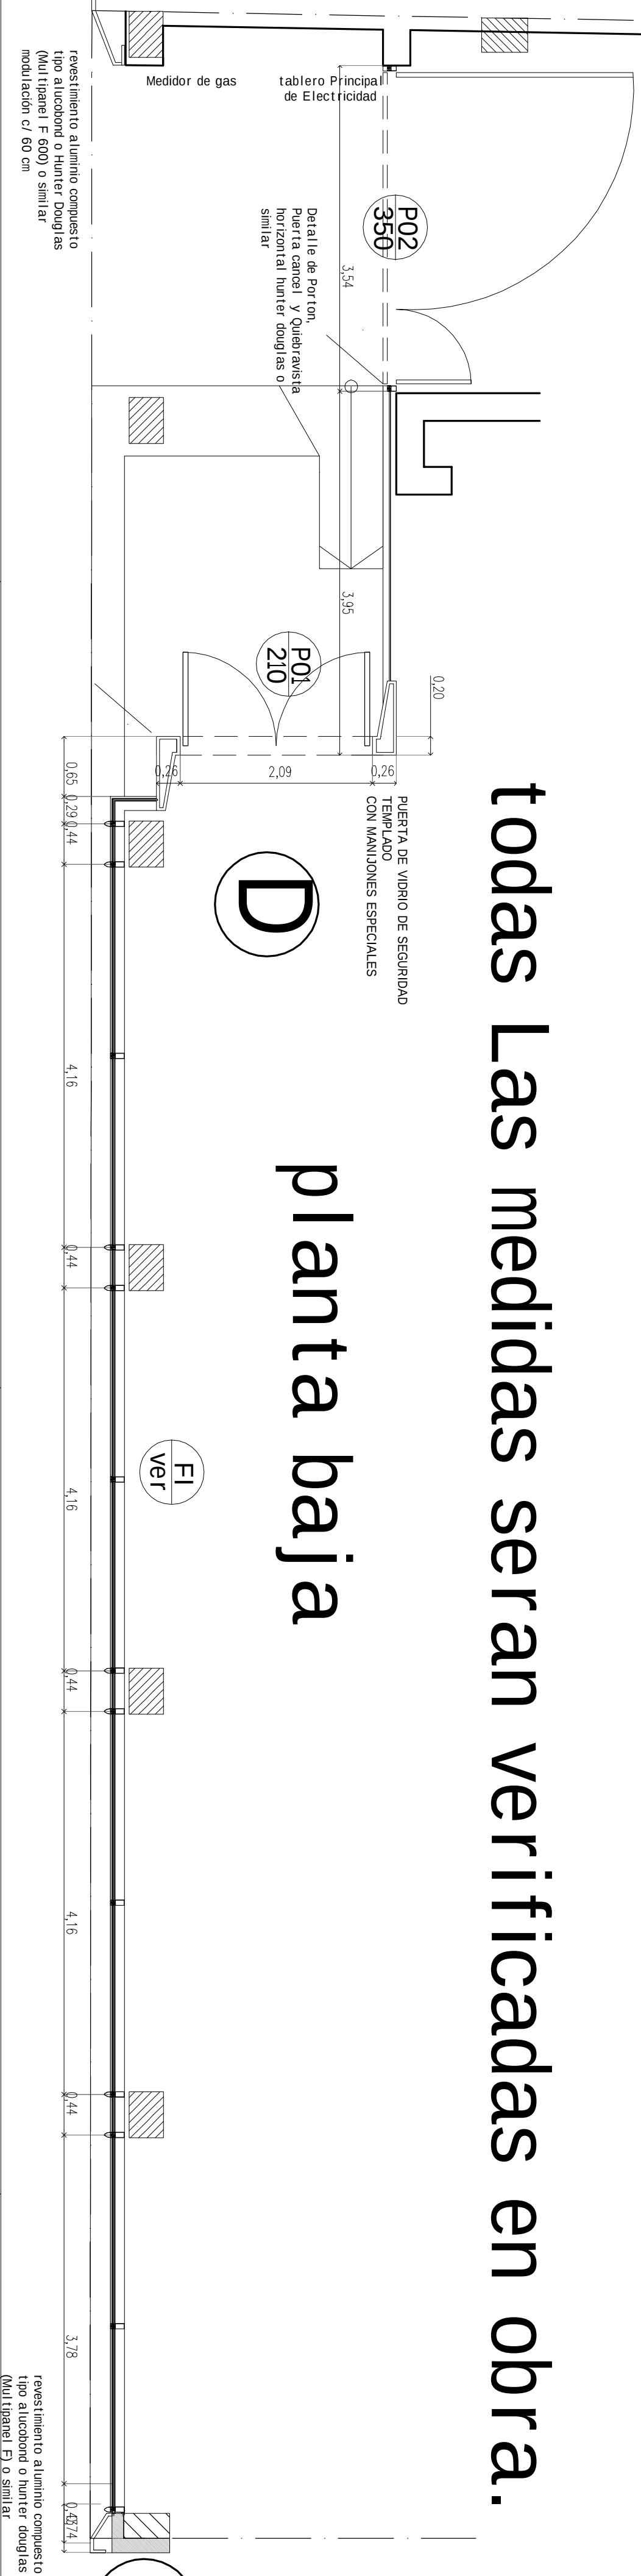


todas Las medidas seran verificadas en obra.

planta baja

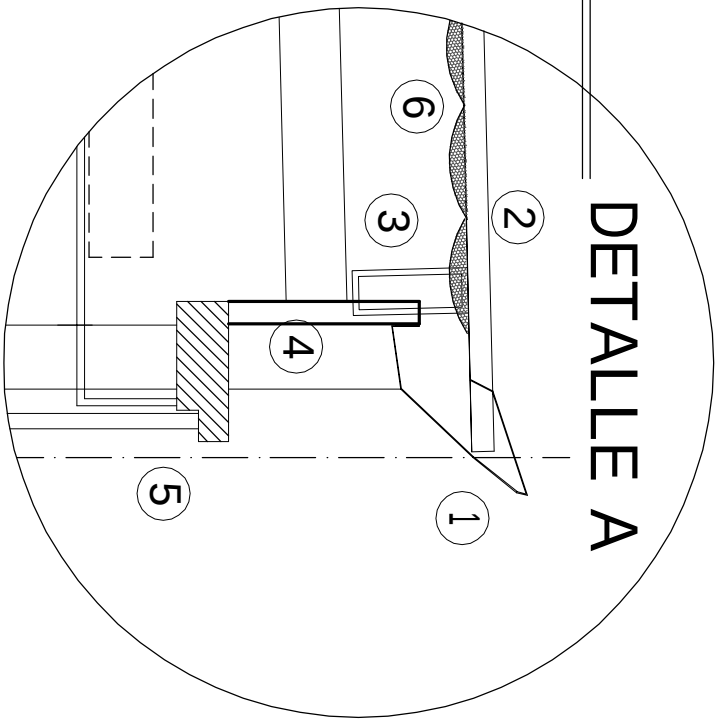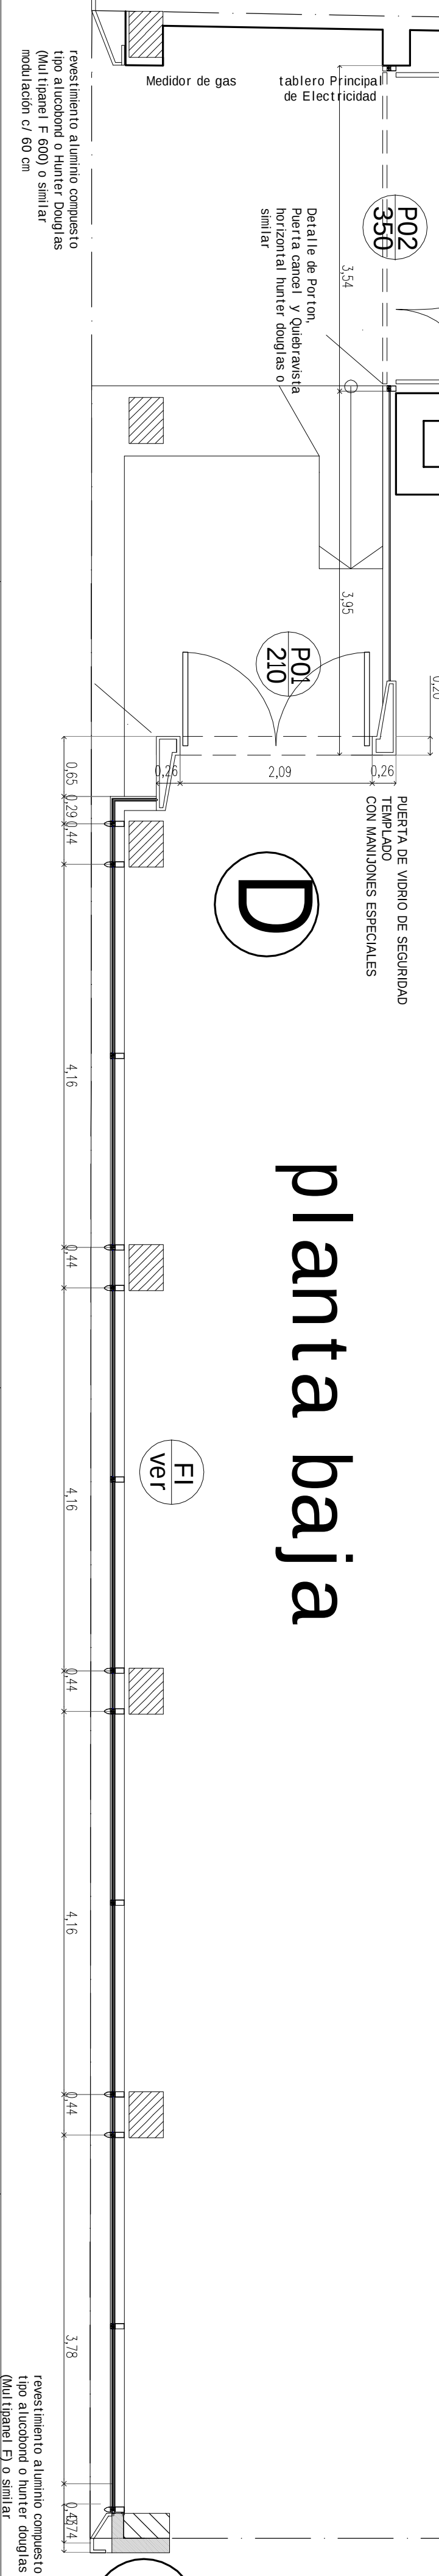

DETALLE B

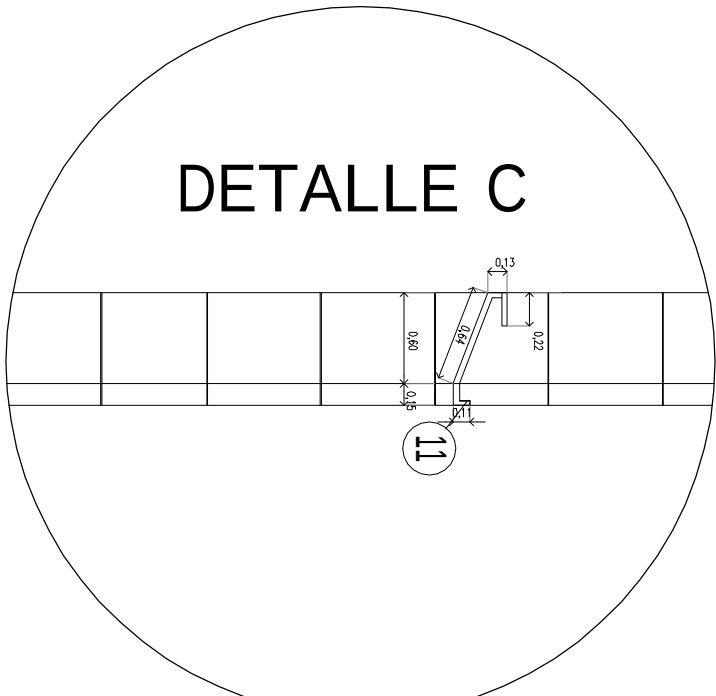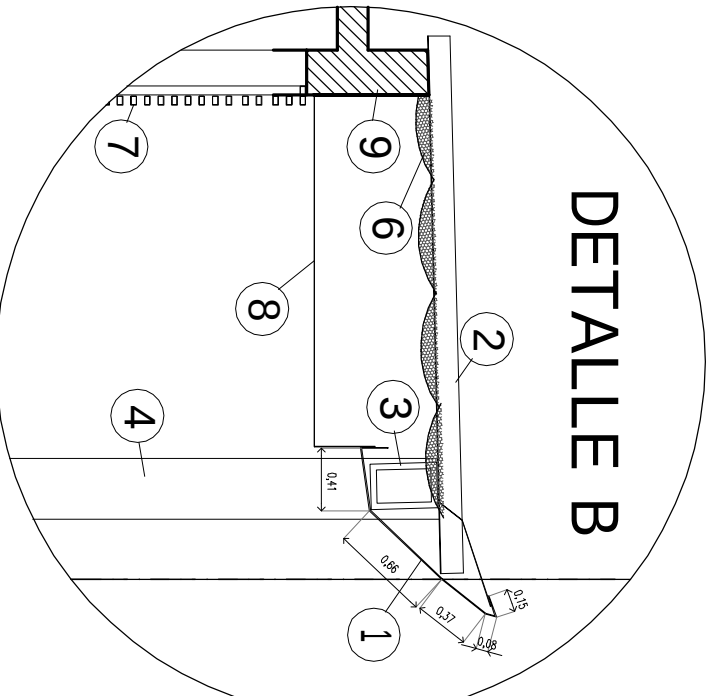

- 1- Cornisa de revestimiento de planchas de aluminio compuesto tipo alucobond o hunter douglas (Multi tipanel F) sobre estructura metálica o similar s/ detalle
- 2- Cubierta de chapa hº gº T90 sobre estructura metálica
- 3- Viga metálica s/ calculo
- 4- Mamp. de ladr. huecos (de cierre), revocada y terminación con revestimiento plastico.
- 5- FRENTE integral y Piel de vidrio segun detalles
- 3- Aislación lana de vidrio 2" espesor o membr. tipo IsoTand o similar
- 7- Proy. de Columna
- 1- Celorraso metálico de aluminio tipo hunter douglas 300C s/ estructura metálica o similar
- 3- Viga y Losa Hº
- 0- Abertura de aluminio con revestimiento / parasoles tipo hunter douglas quebravista b30 hunter douglas o similar
- revestimiento de aluminio compuesto tipo ucobond o hunter douglas (multi tipanel f) s/ estructura metálica o similar