




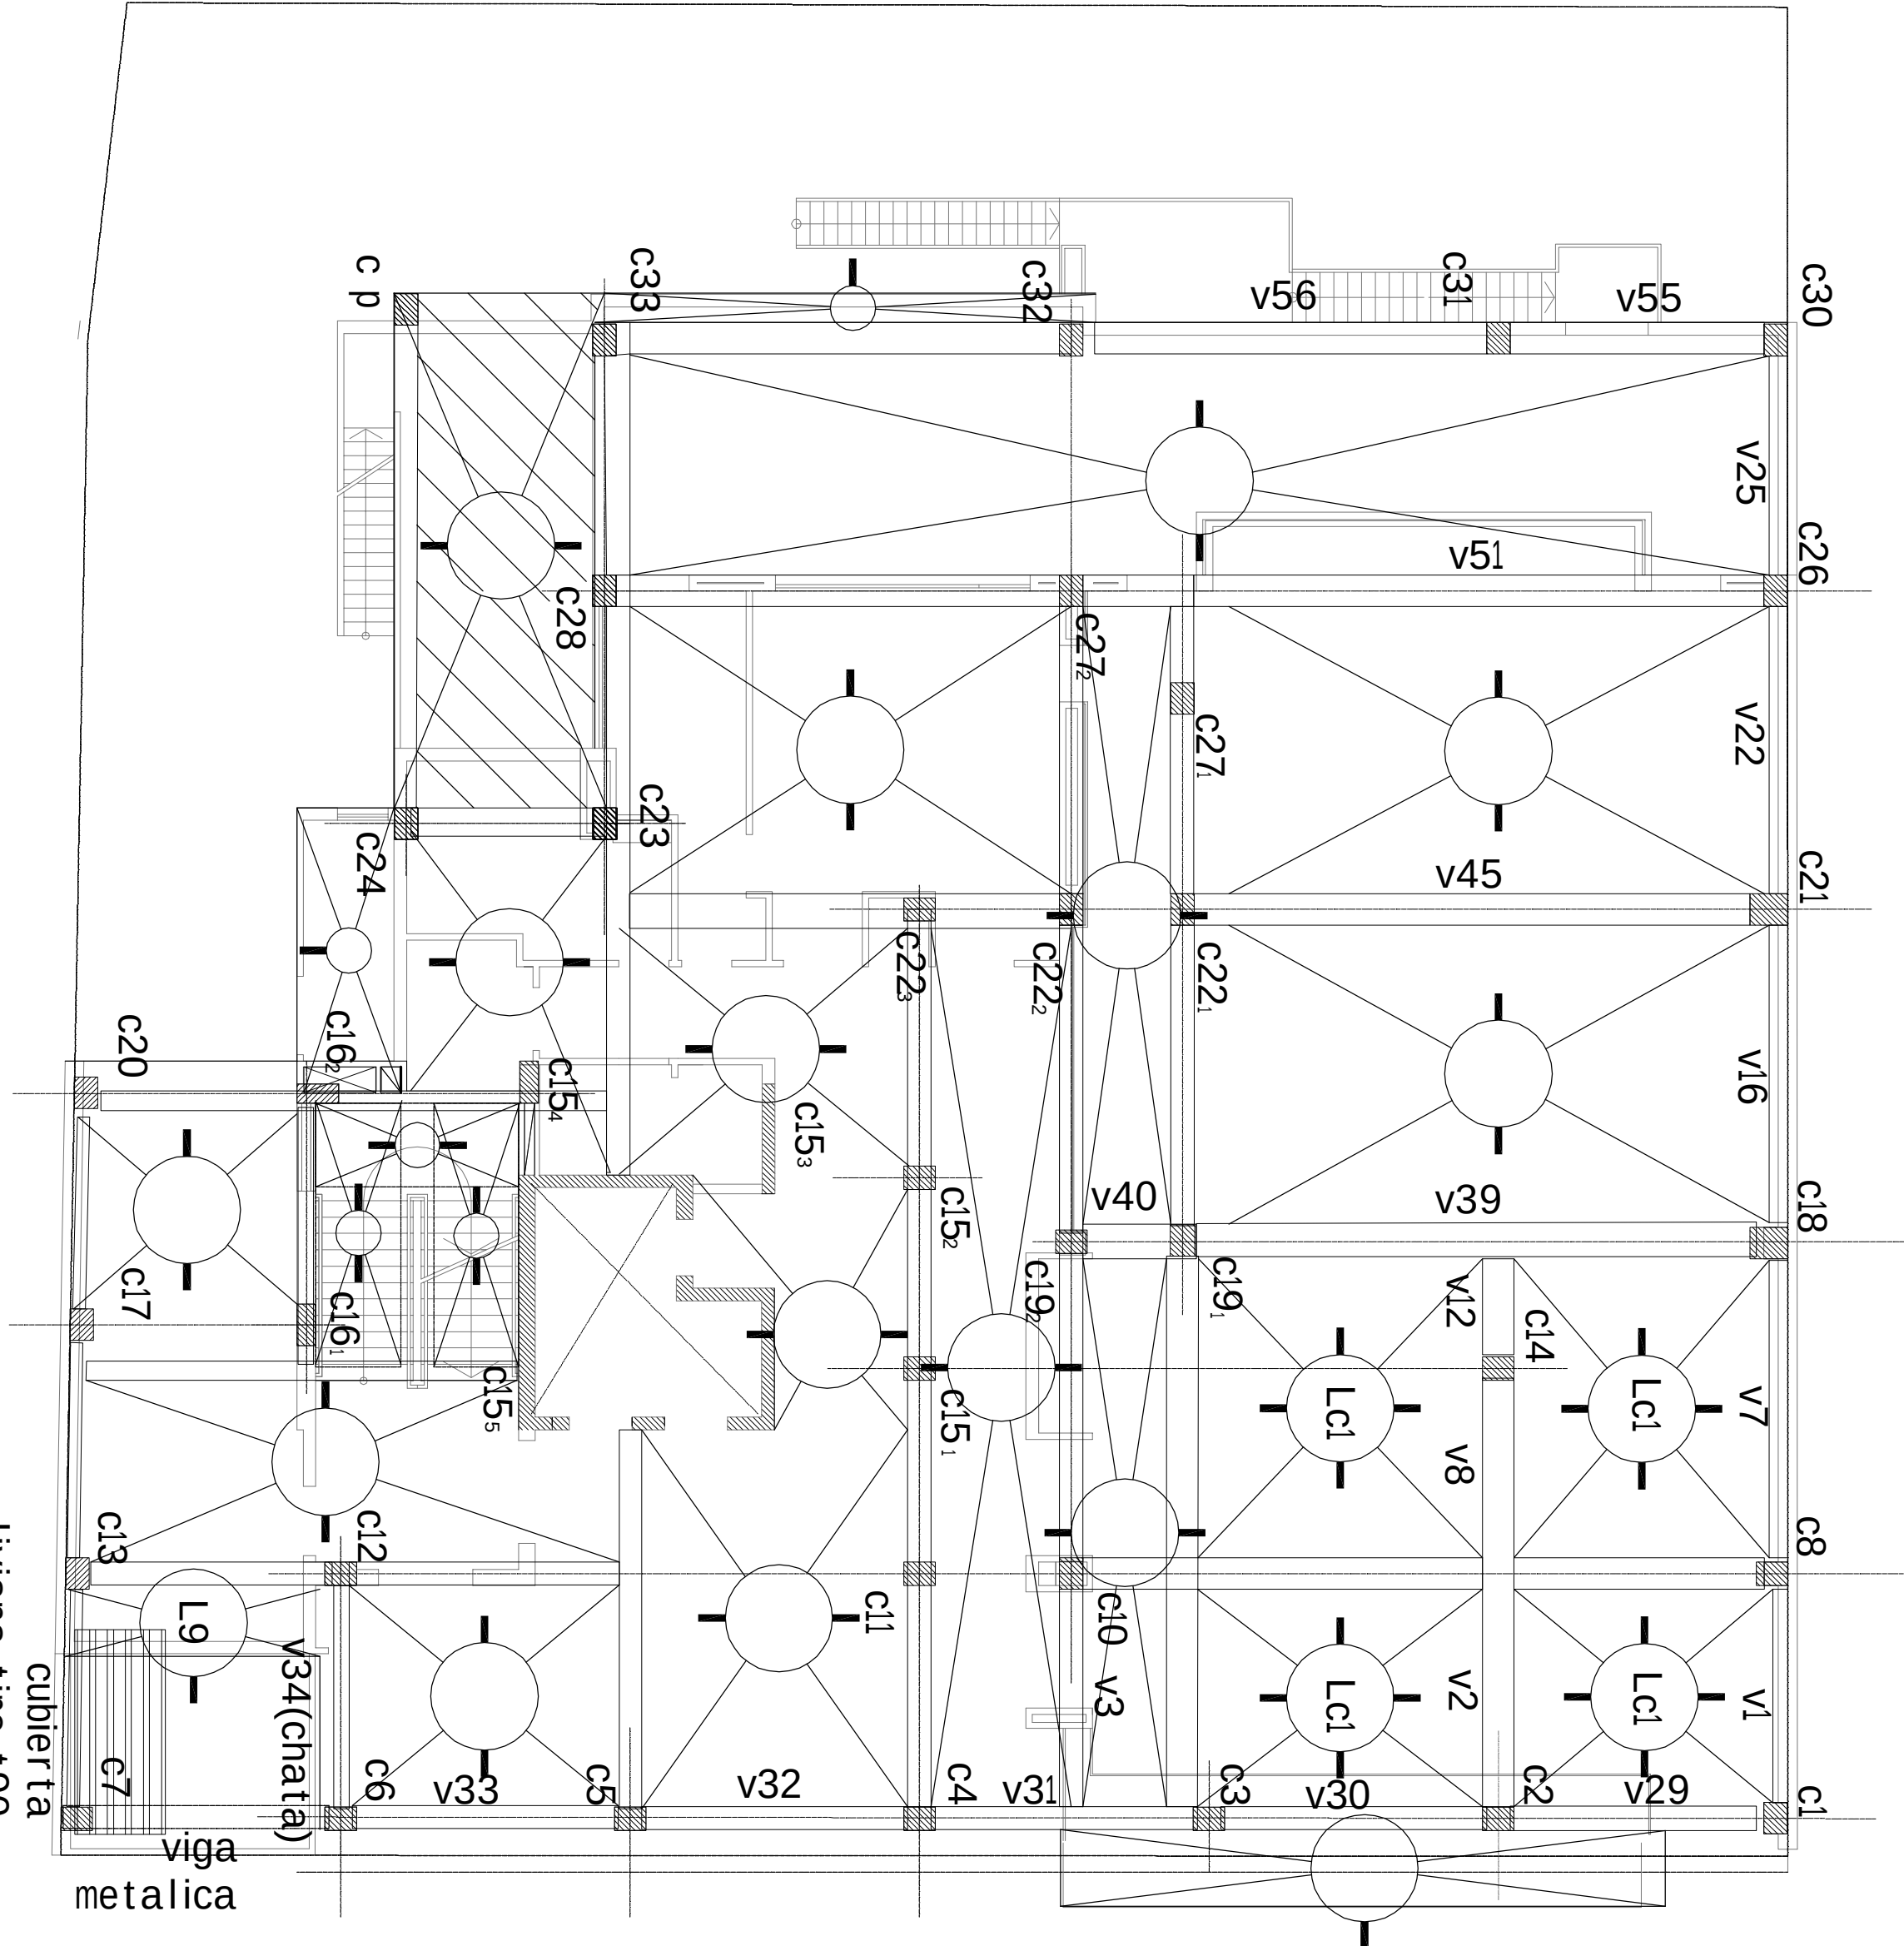


PLANTA nivel +9,20

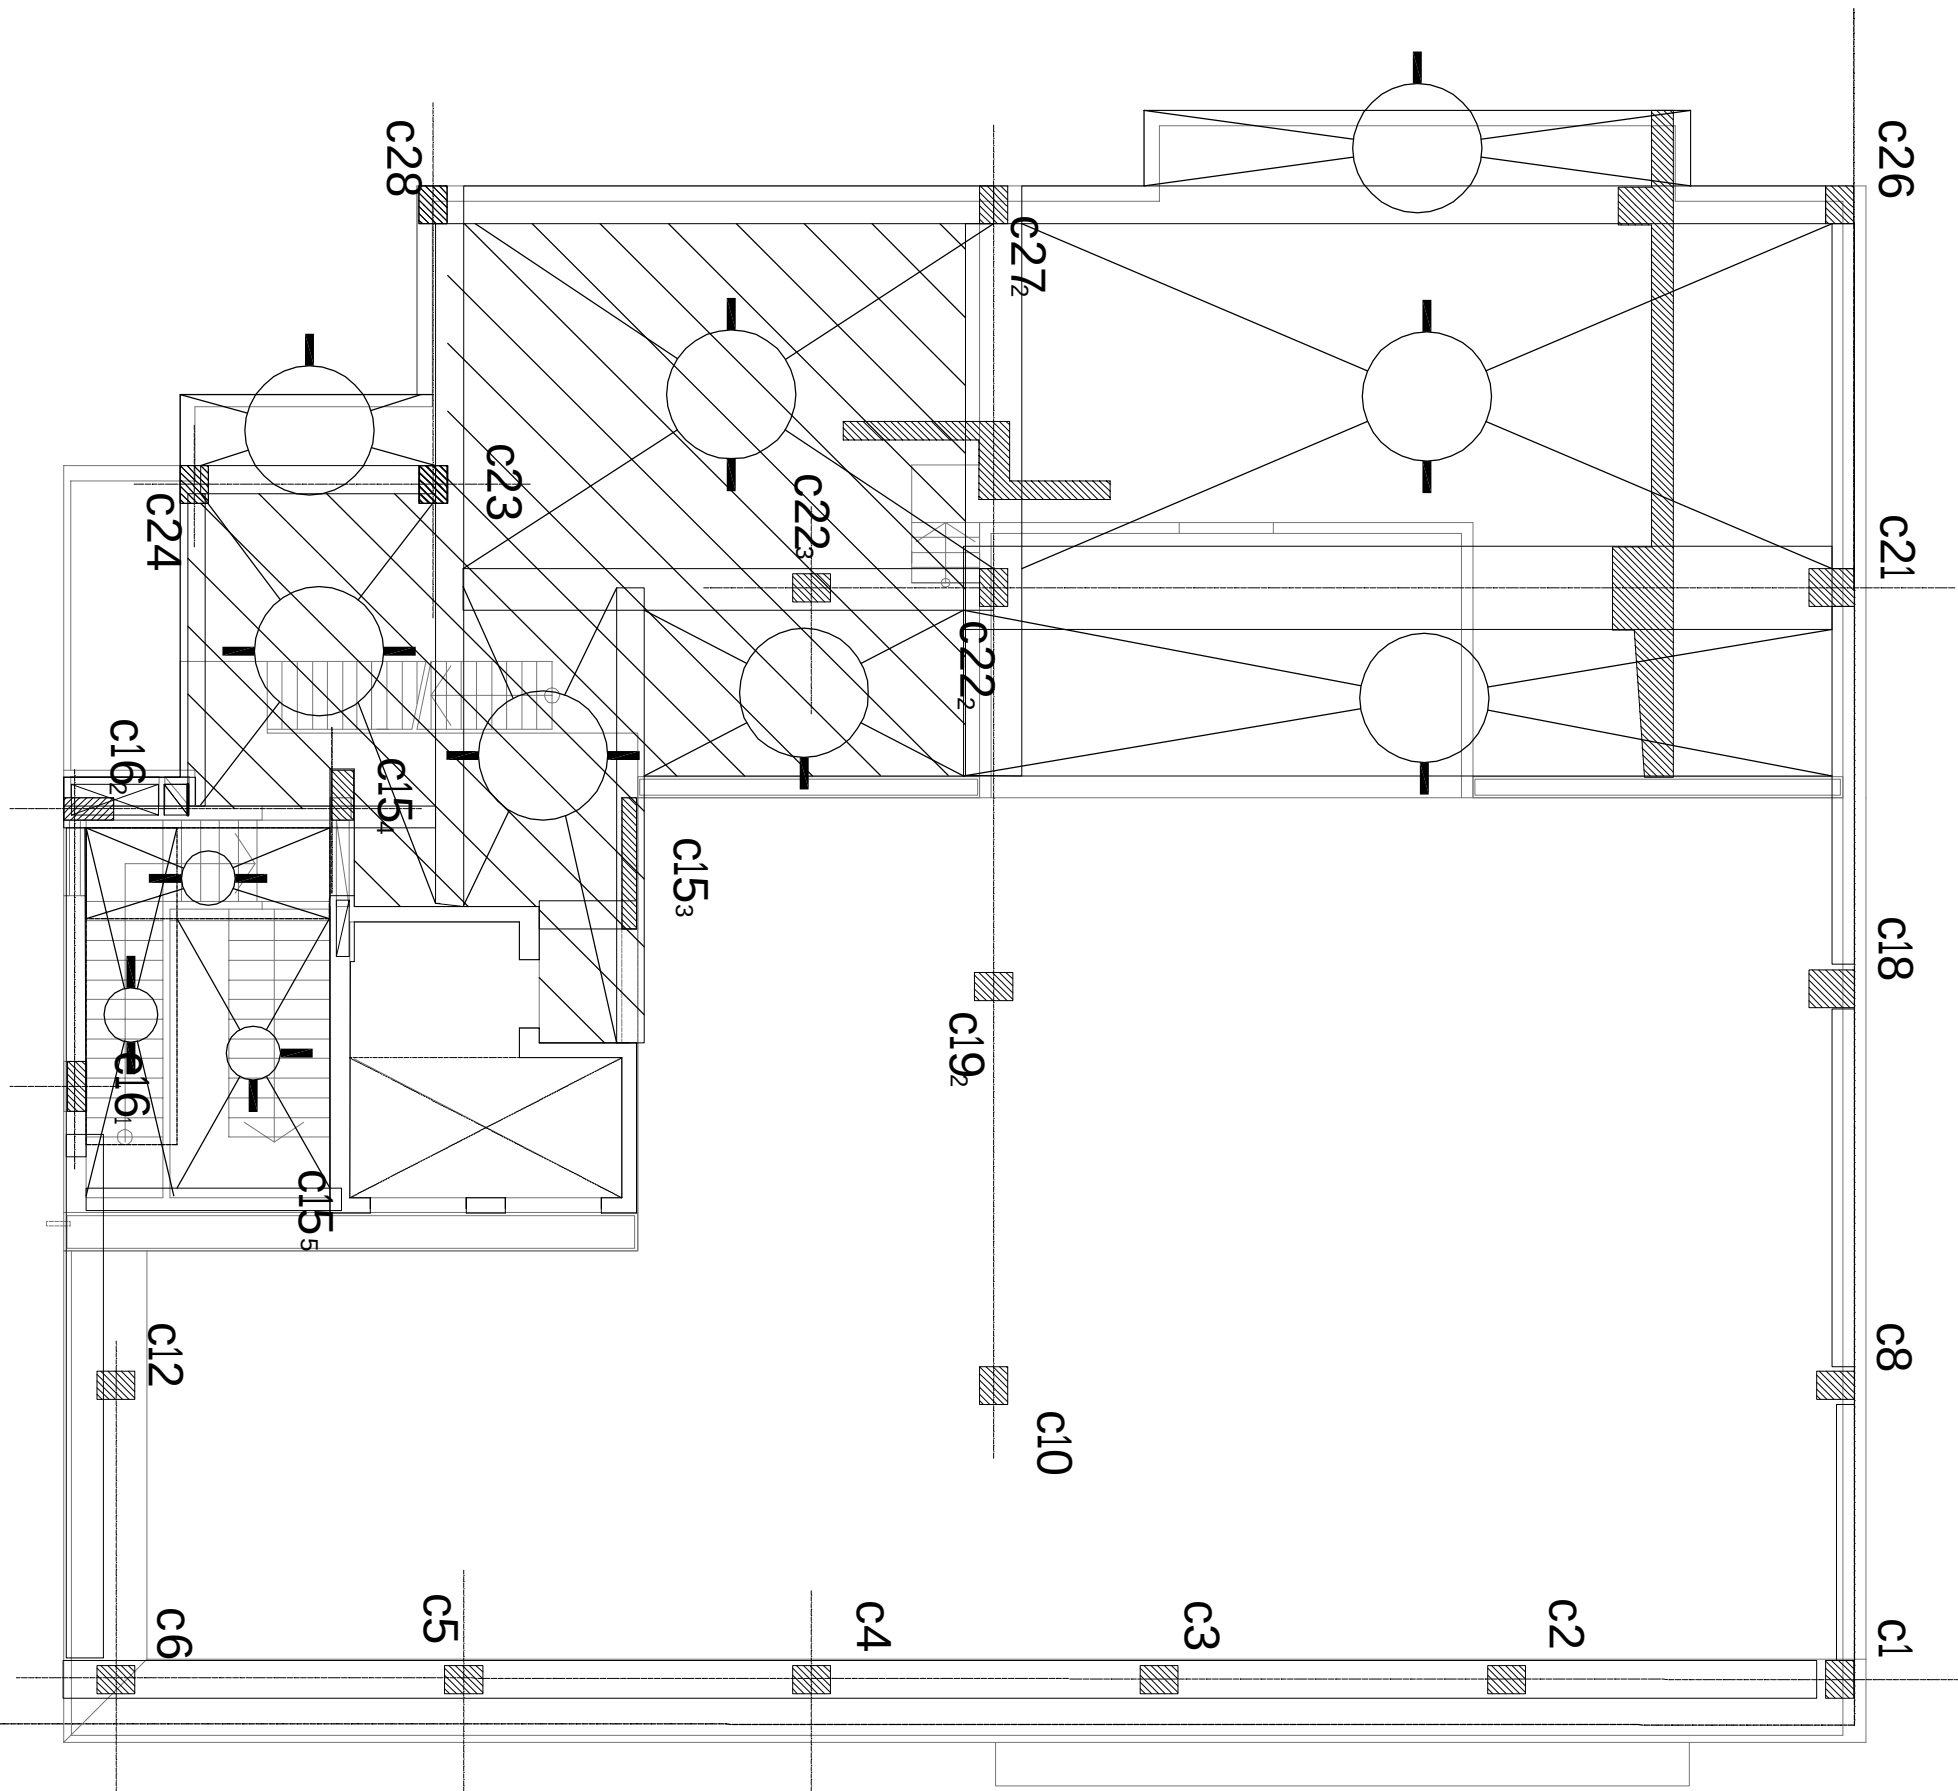


PLANTA nivel + 12,50 /13,50

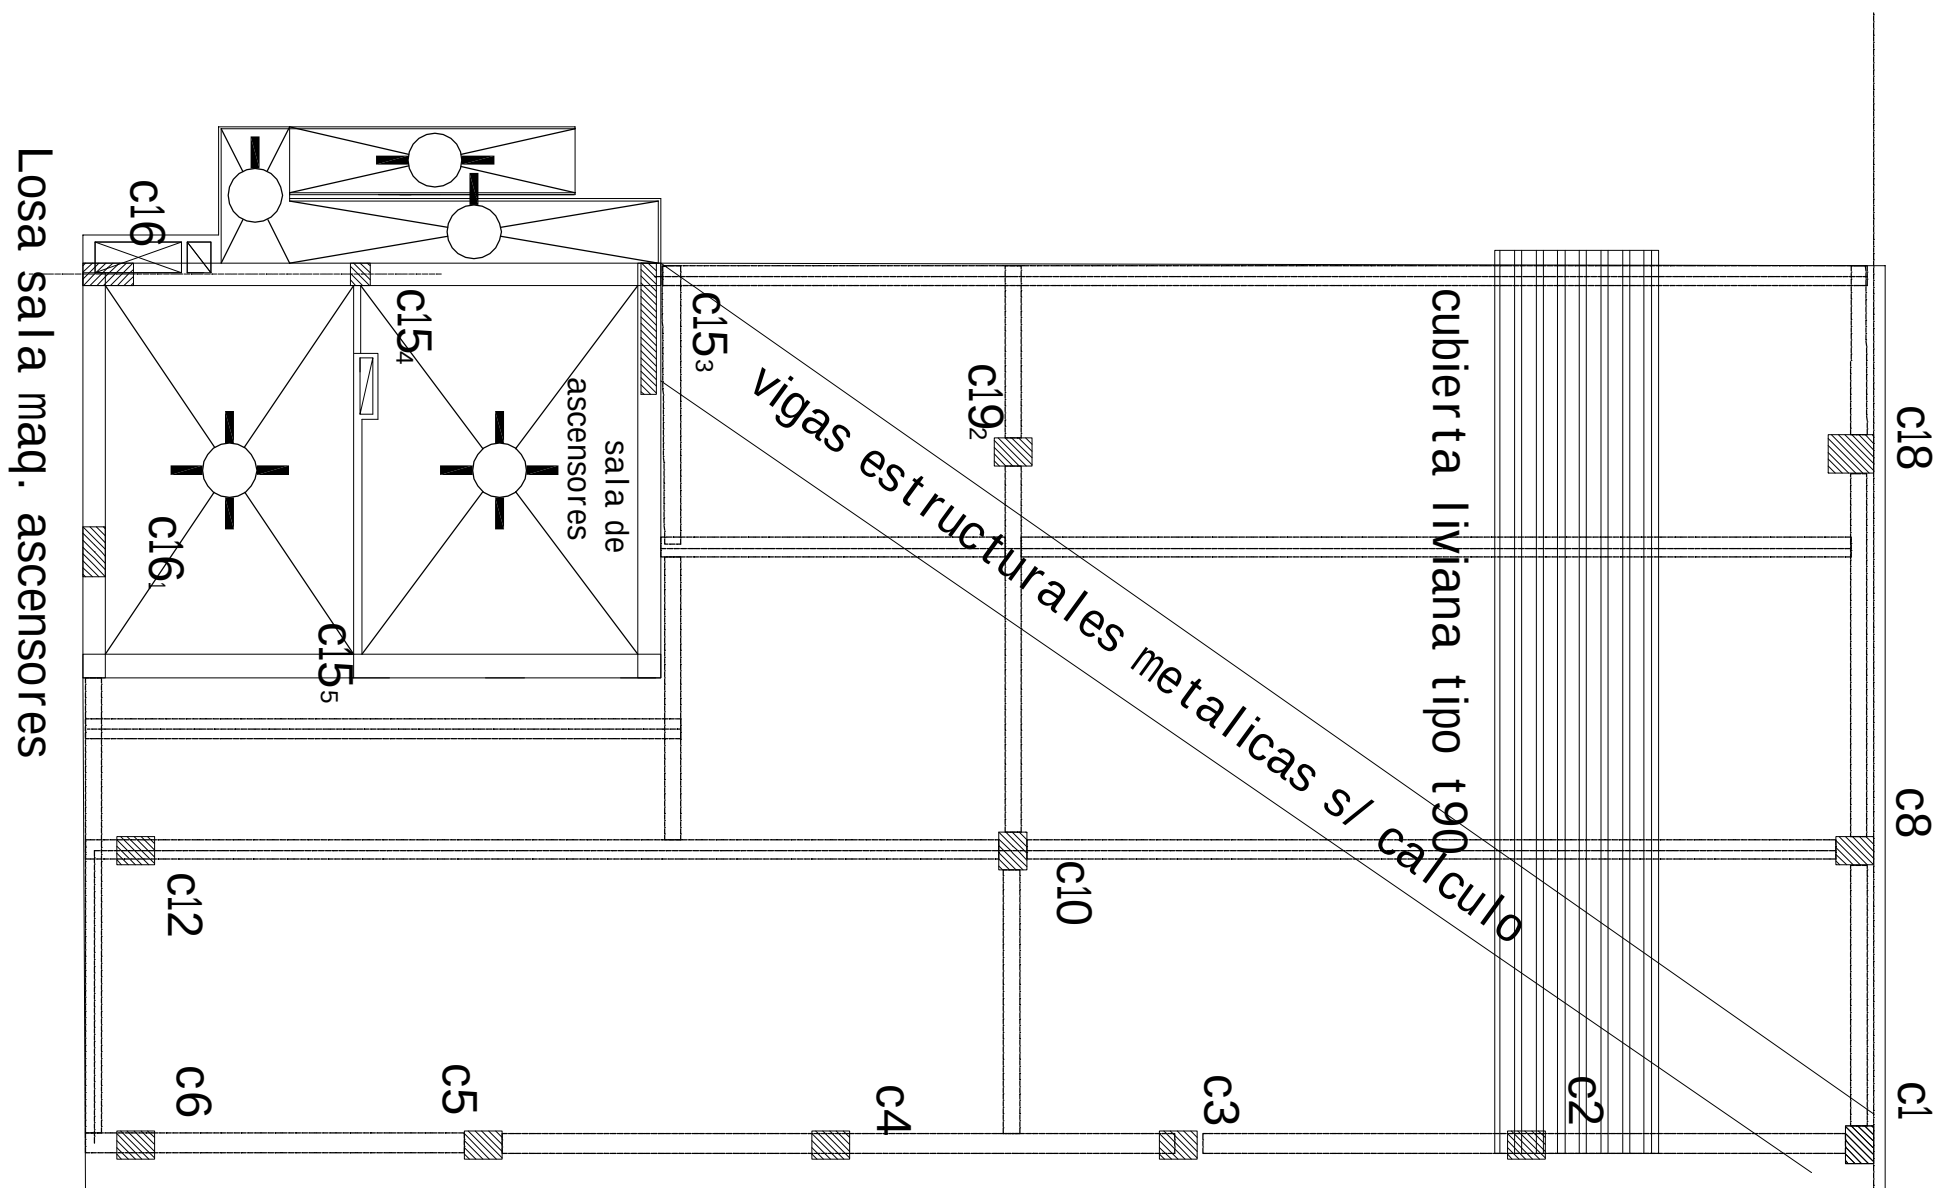

PLANTA nivel + 12,50 /13,50

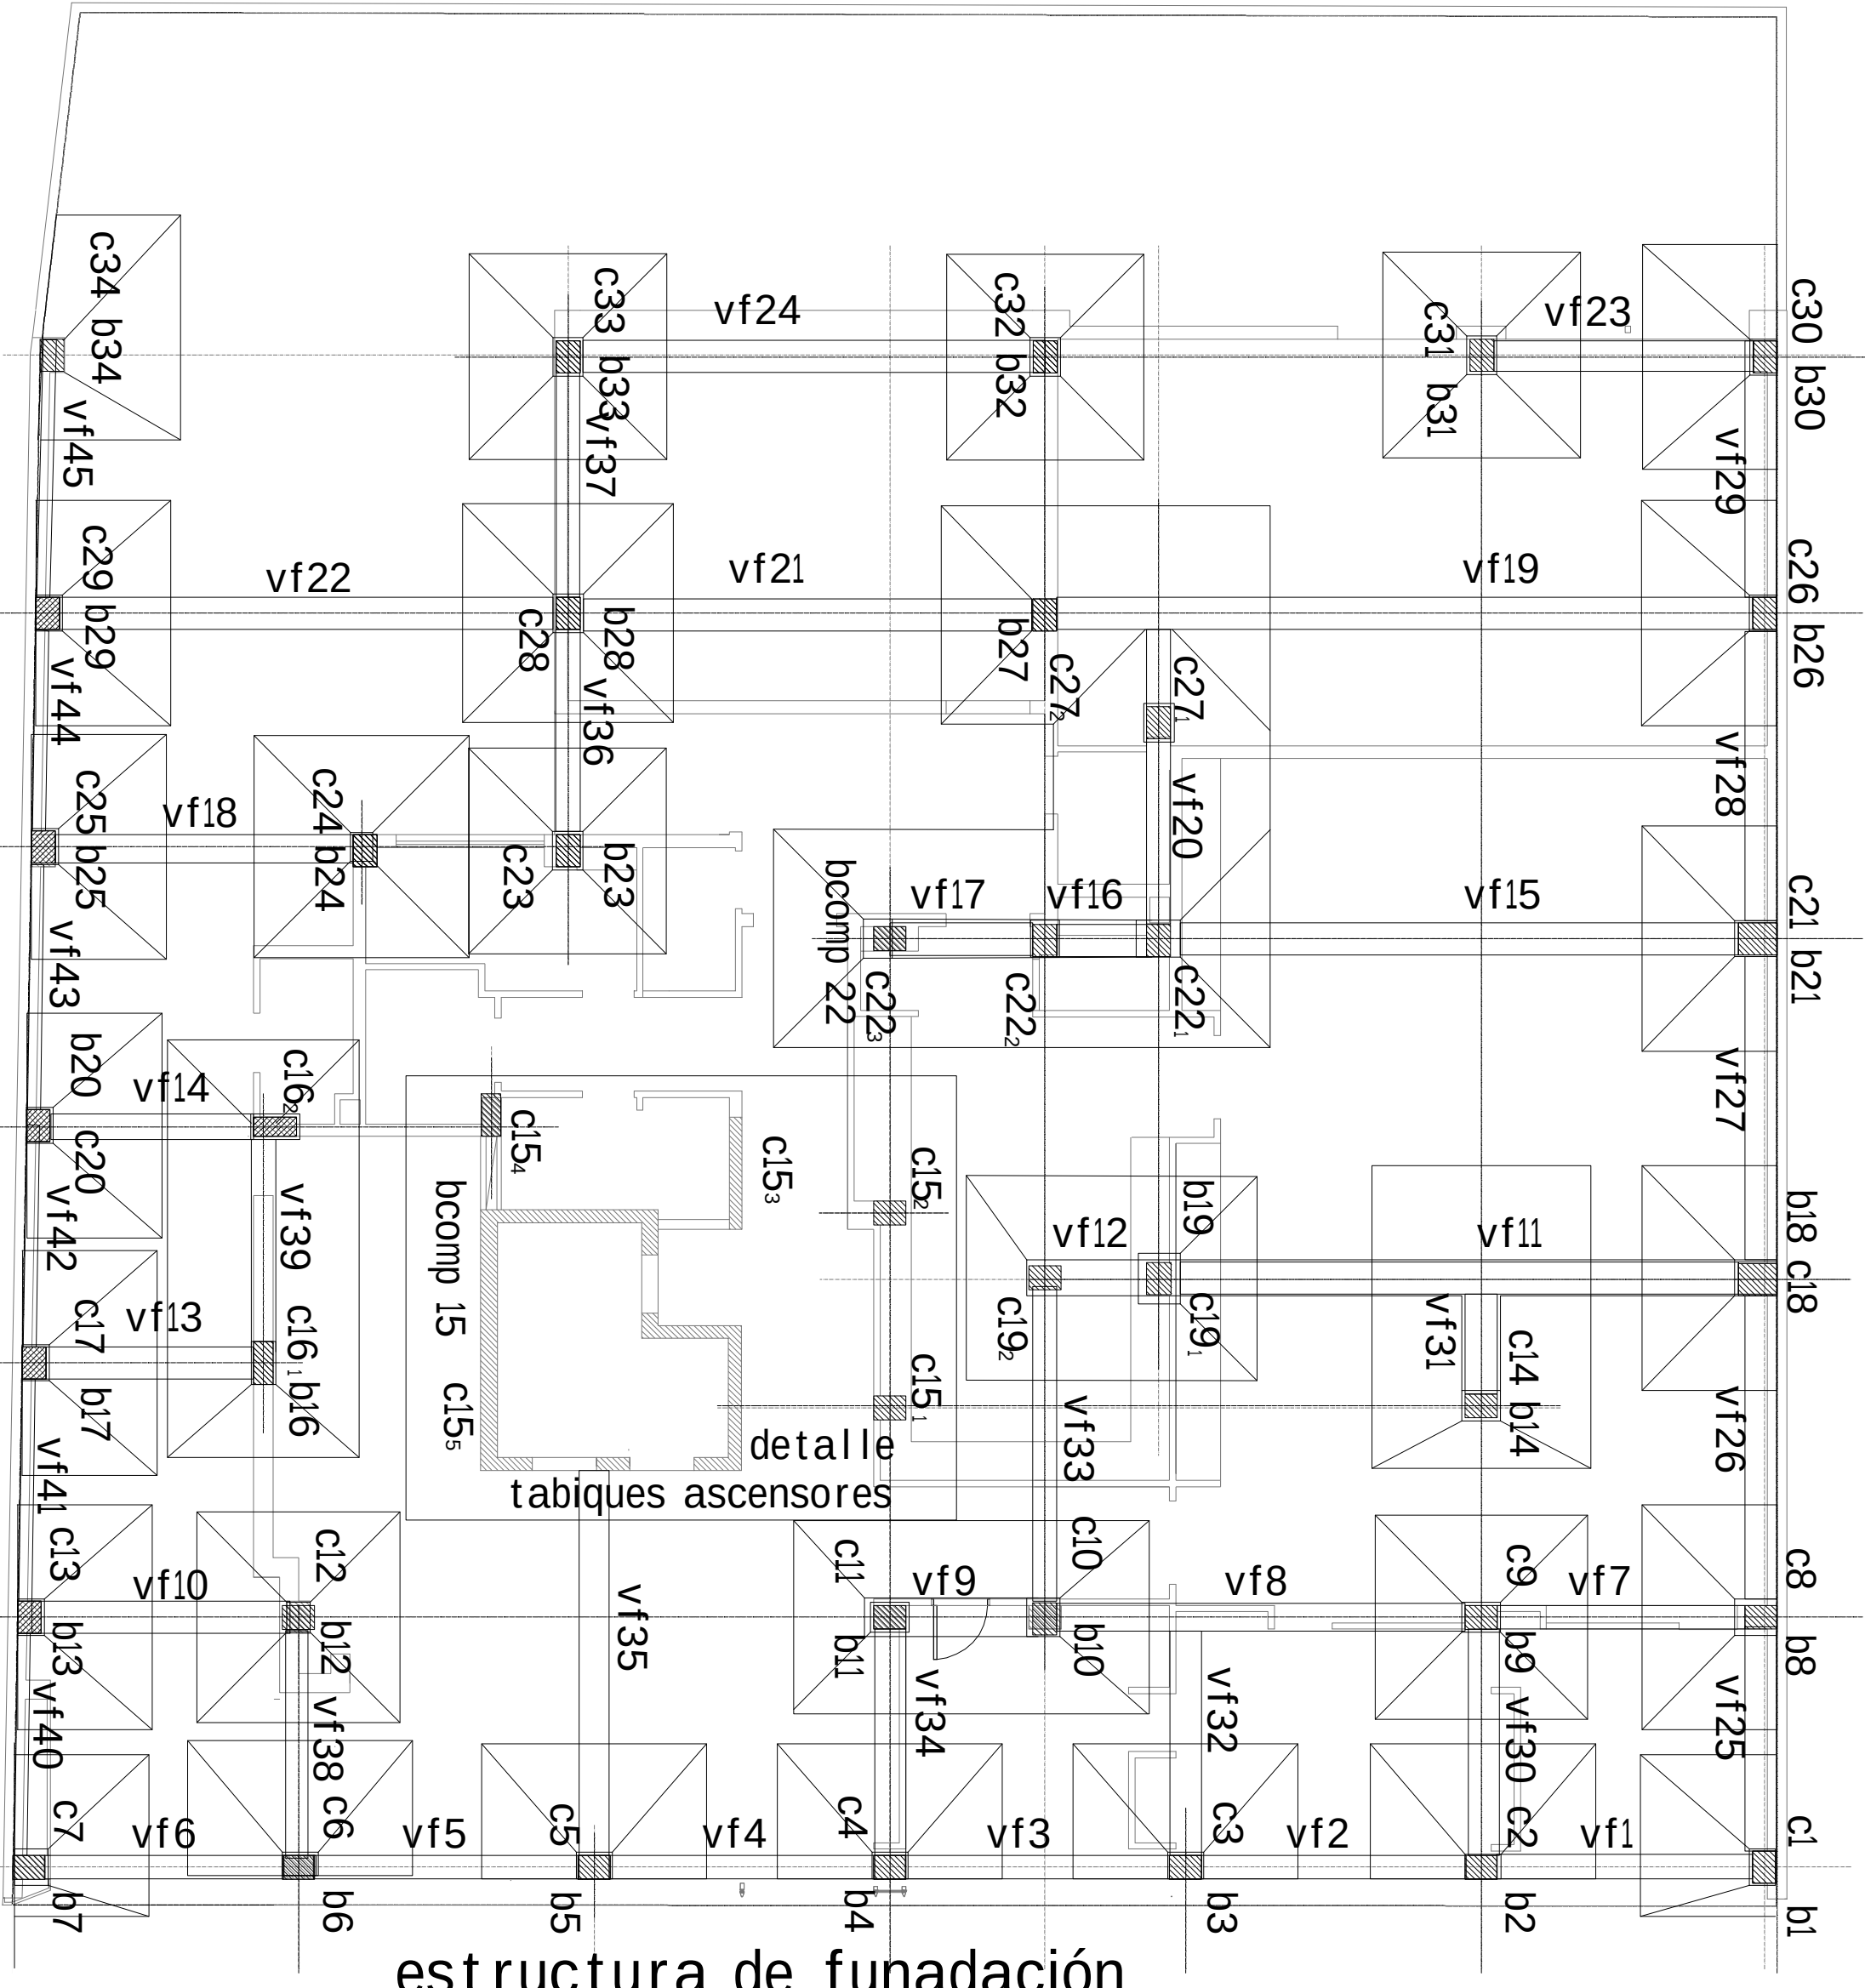


PLANTA FUNDACION nivel -2,50

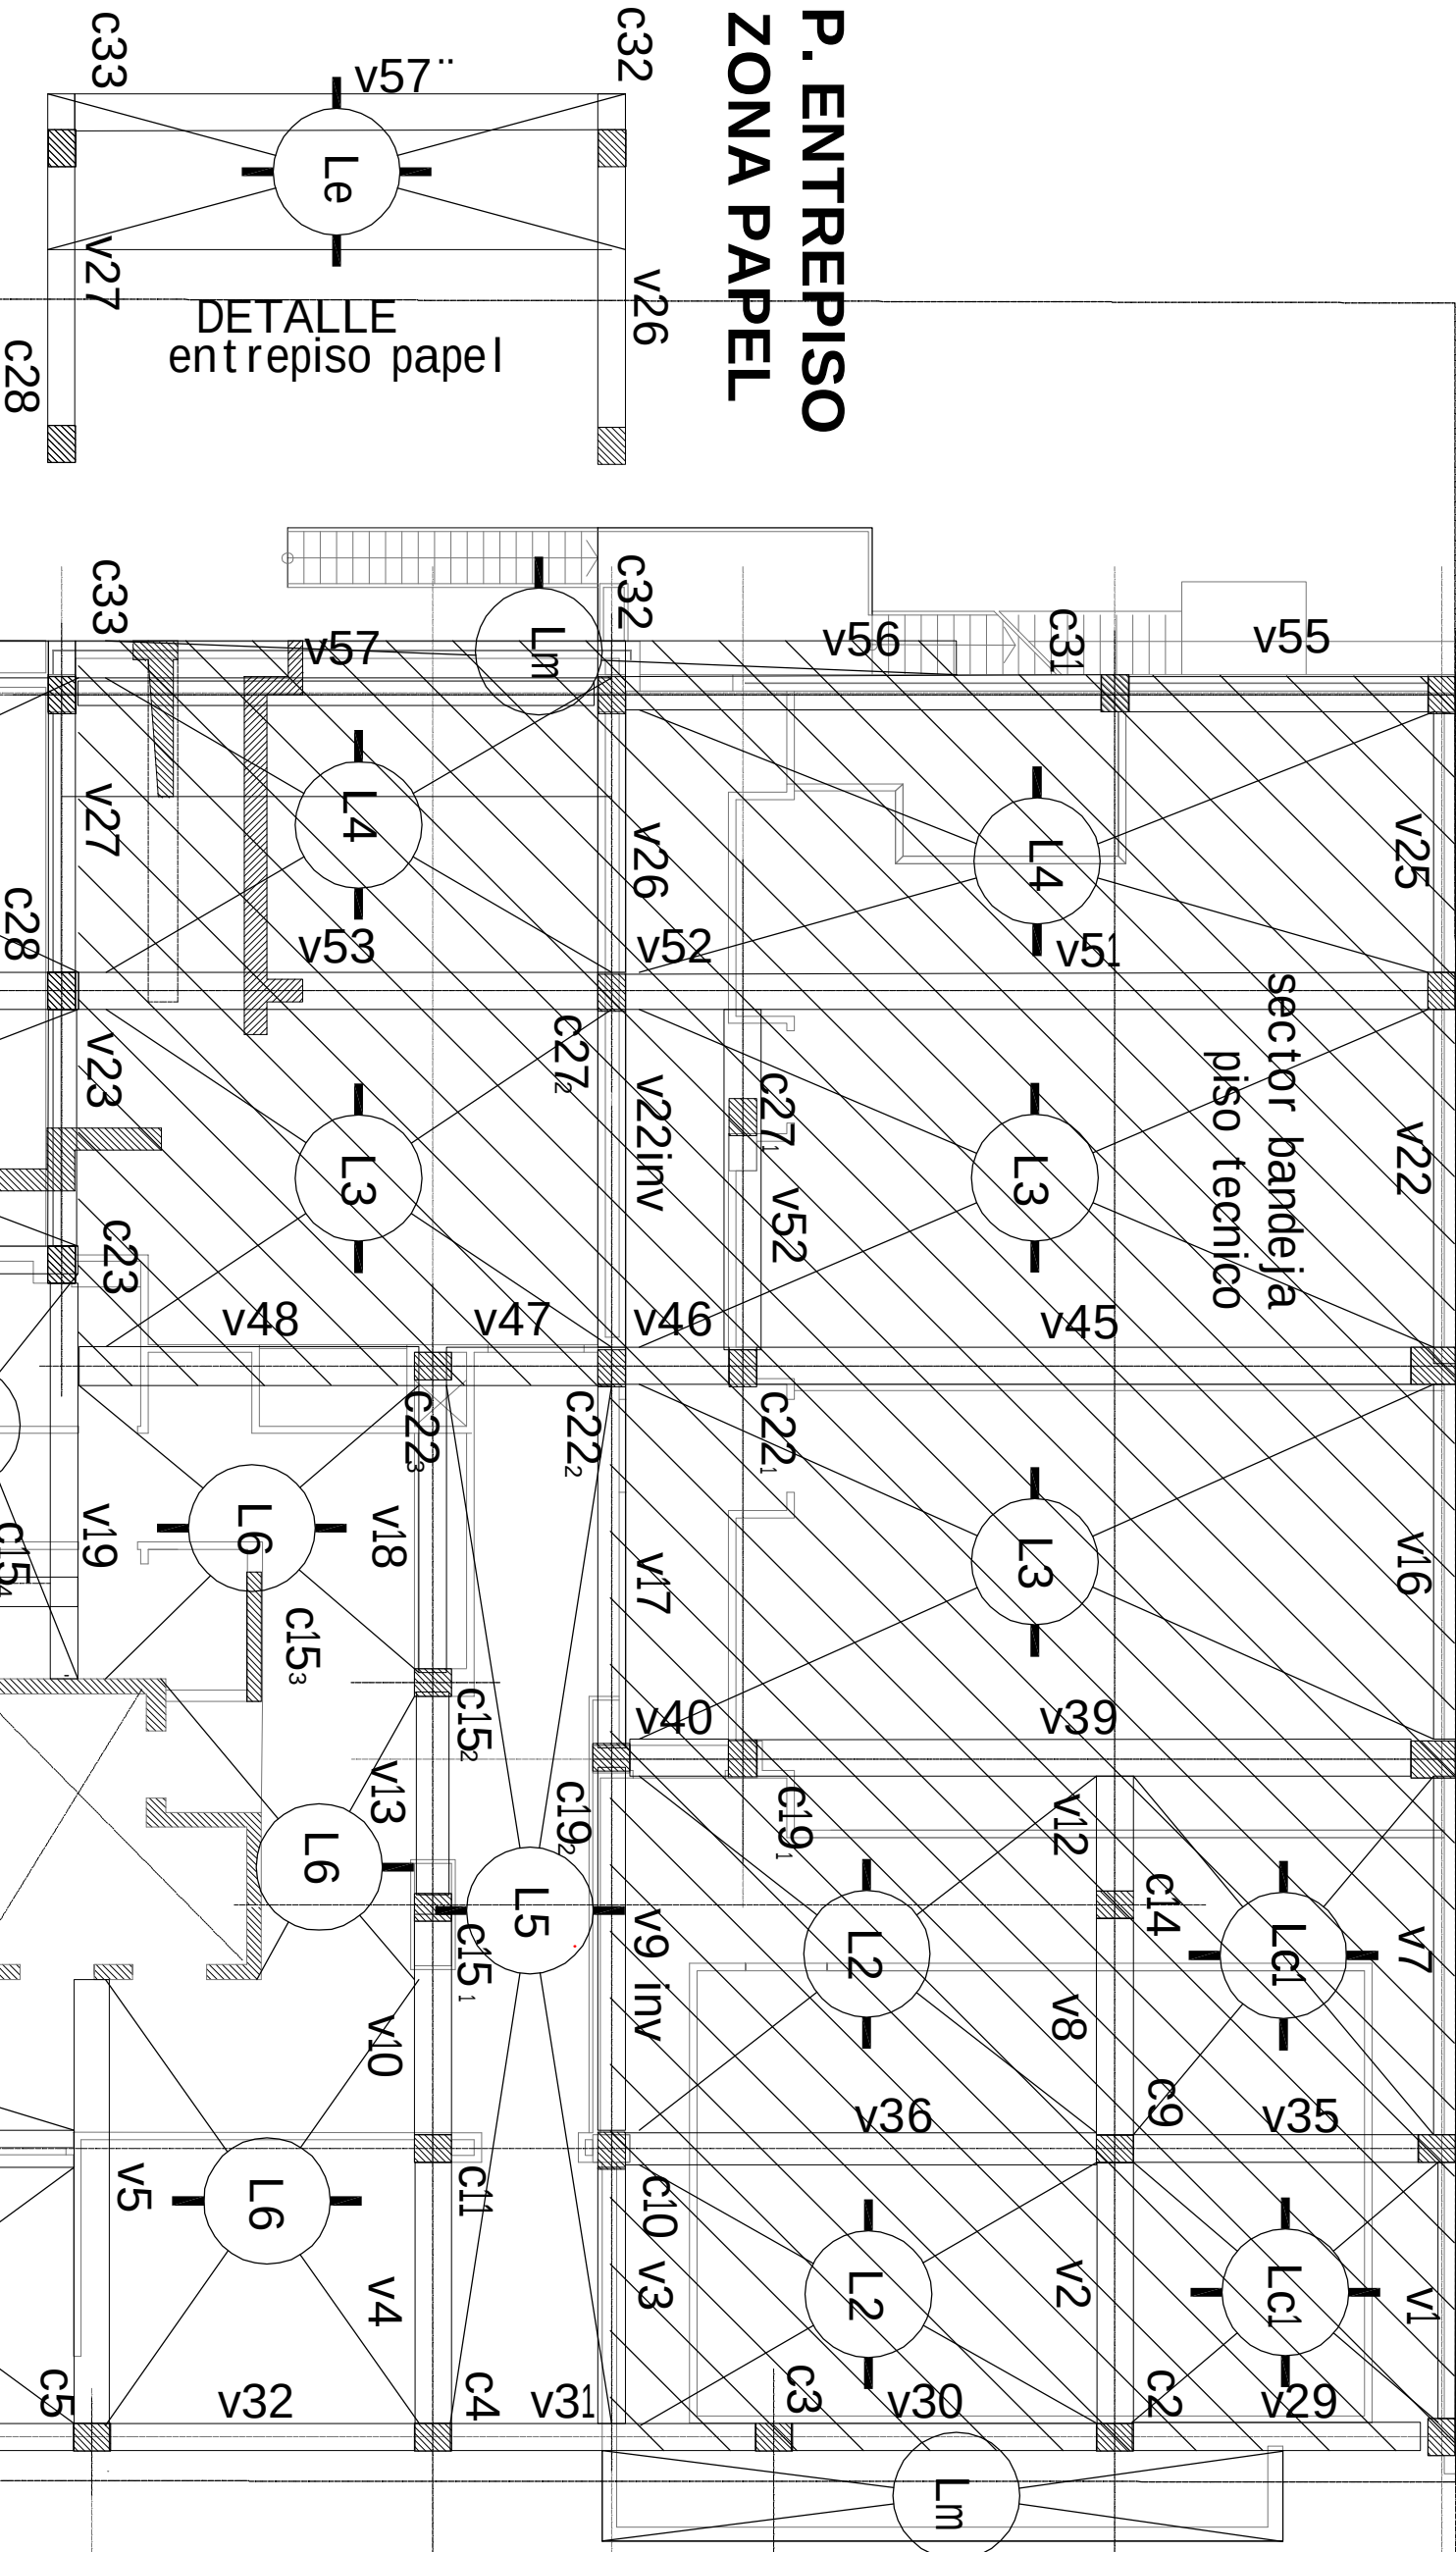

PLANTA nivel +5,45

PLANTA sobretecho

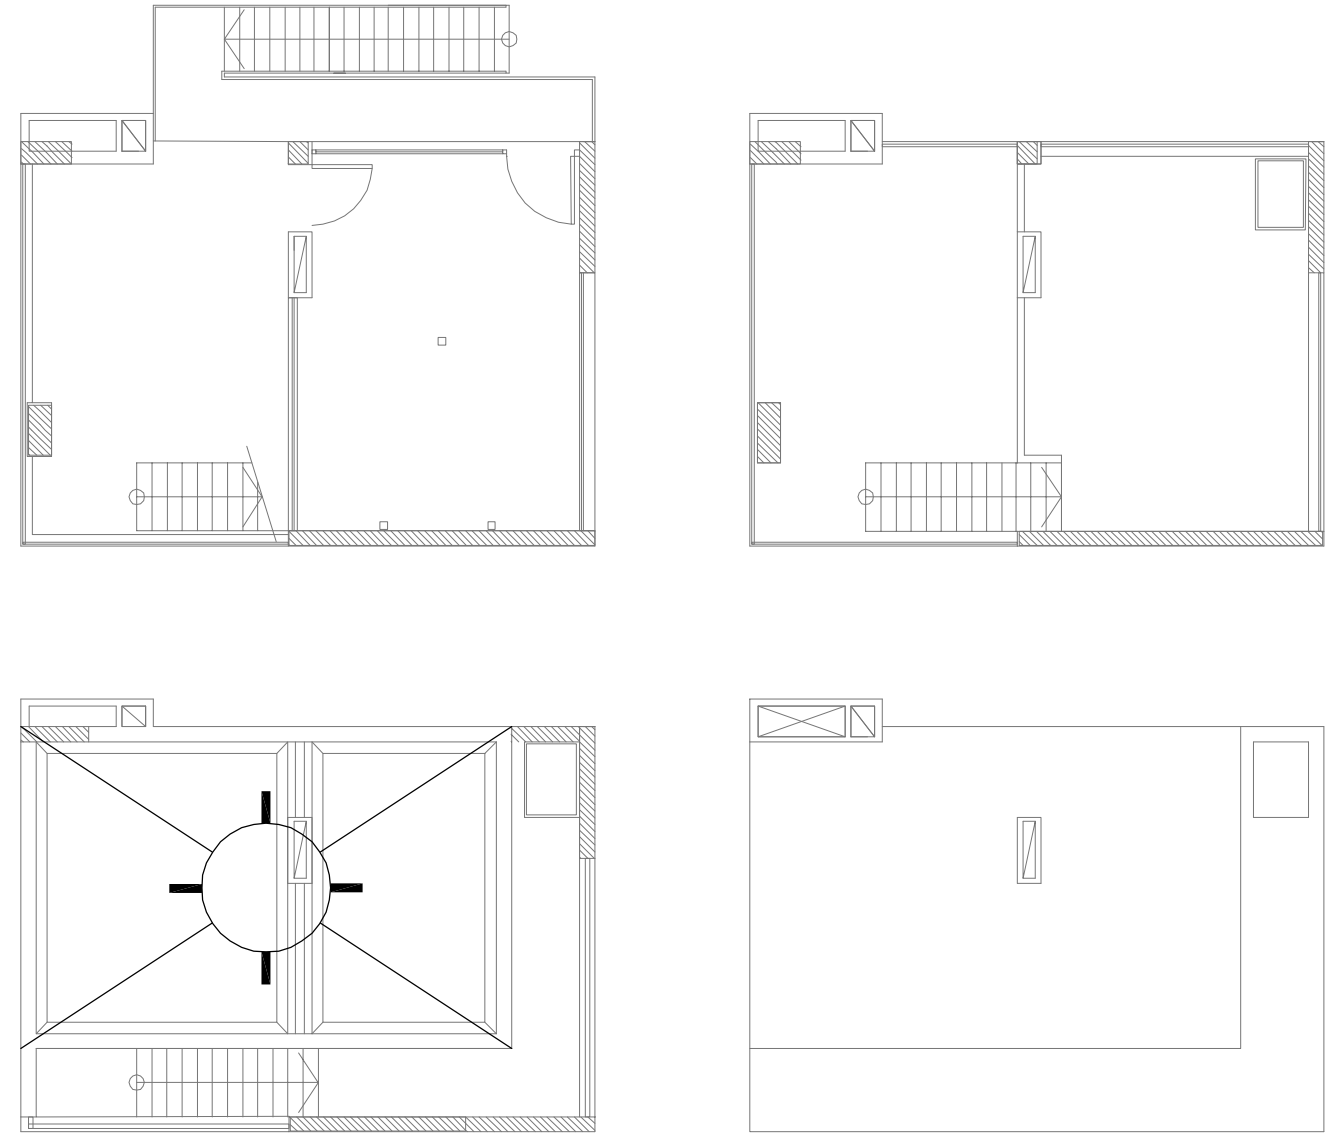

P. ENTREPISO
ZONA PAPEL

