




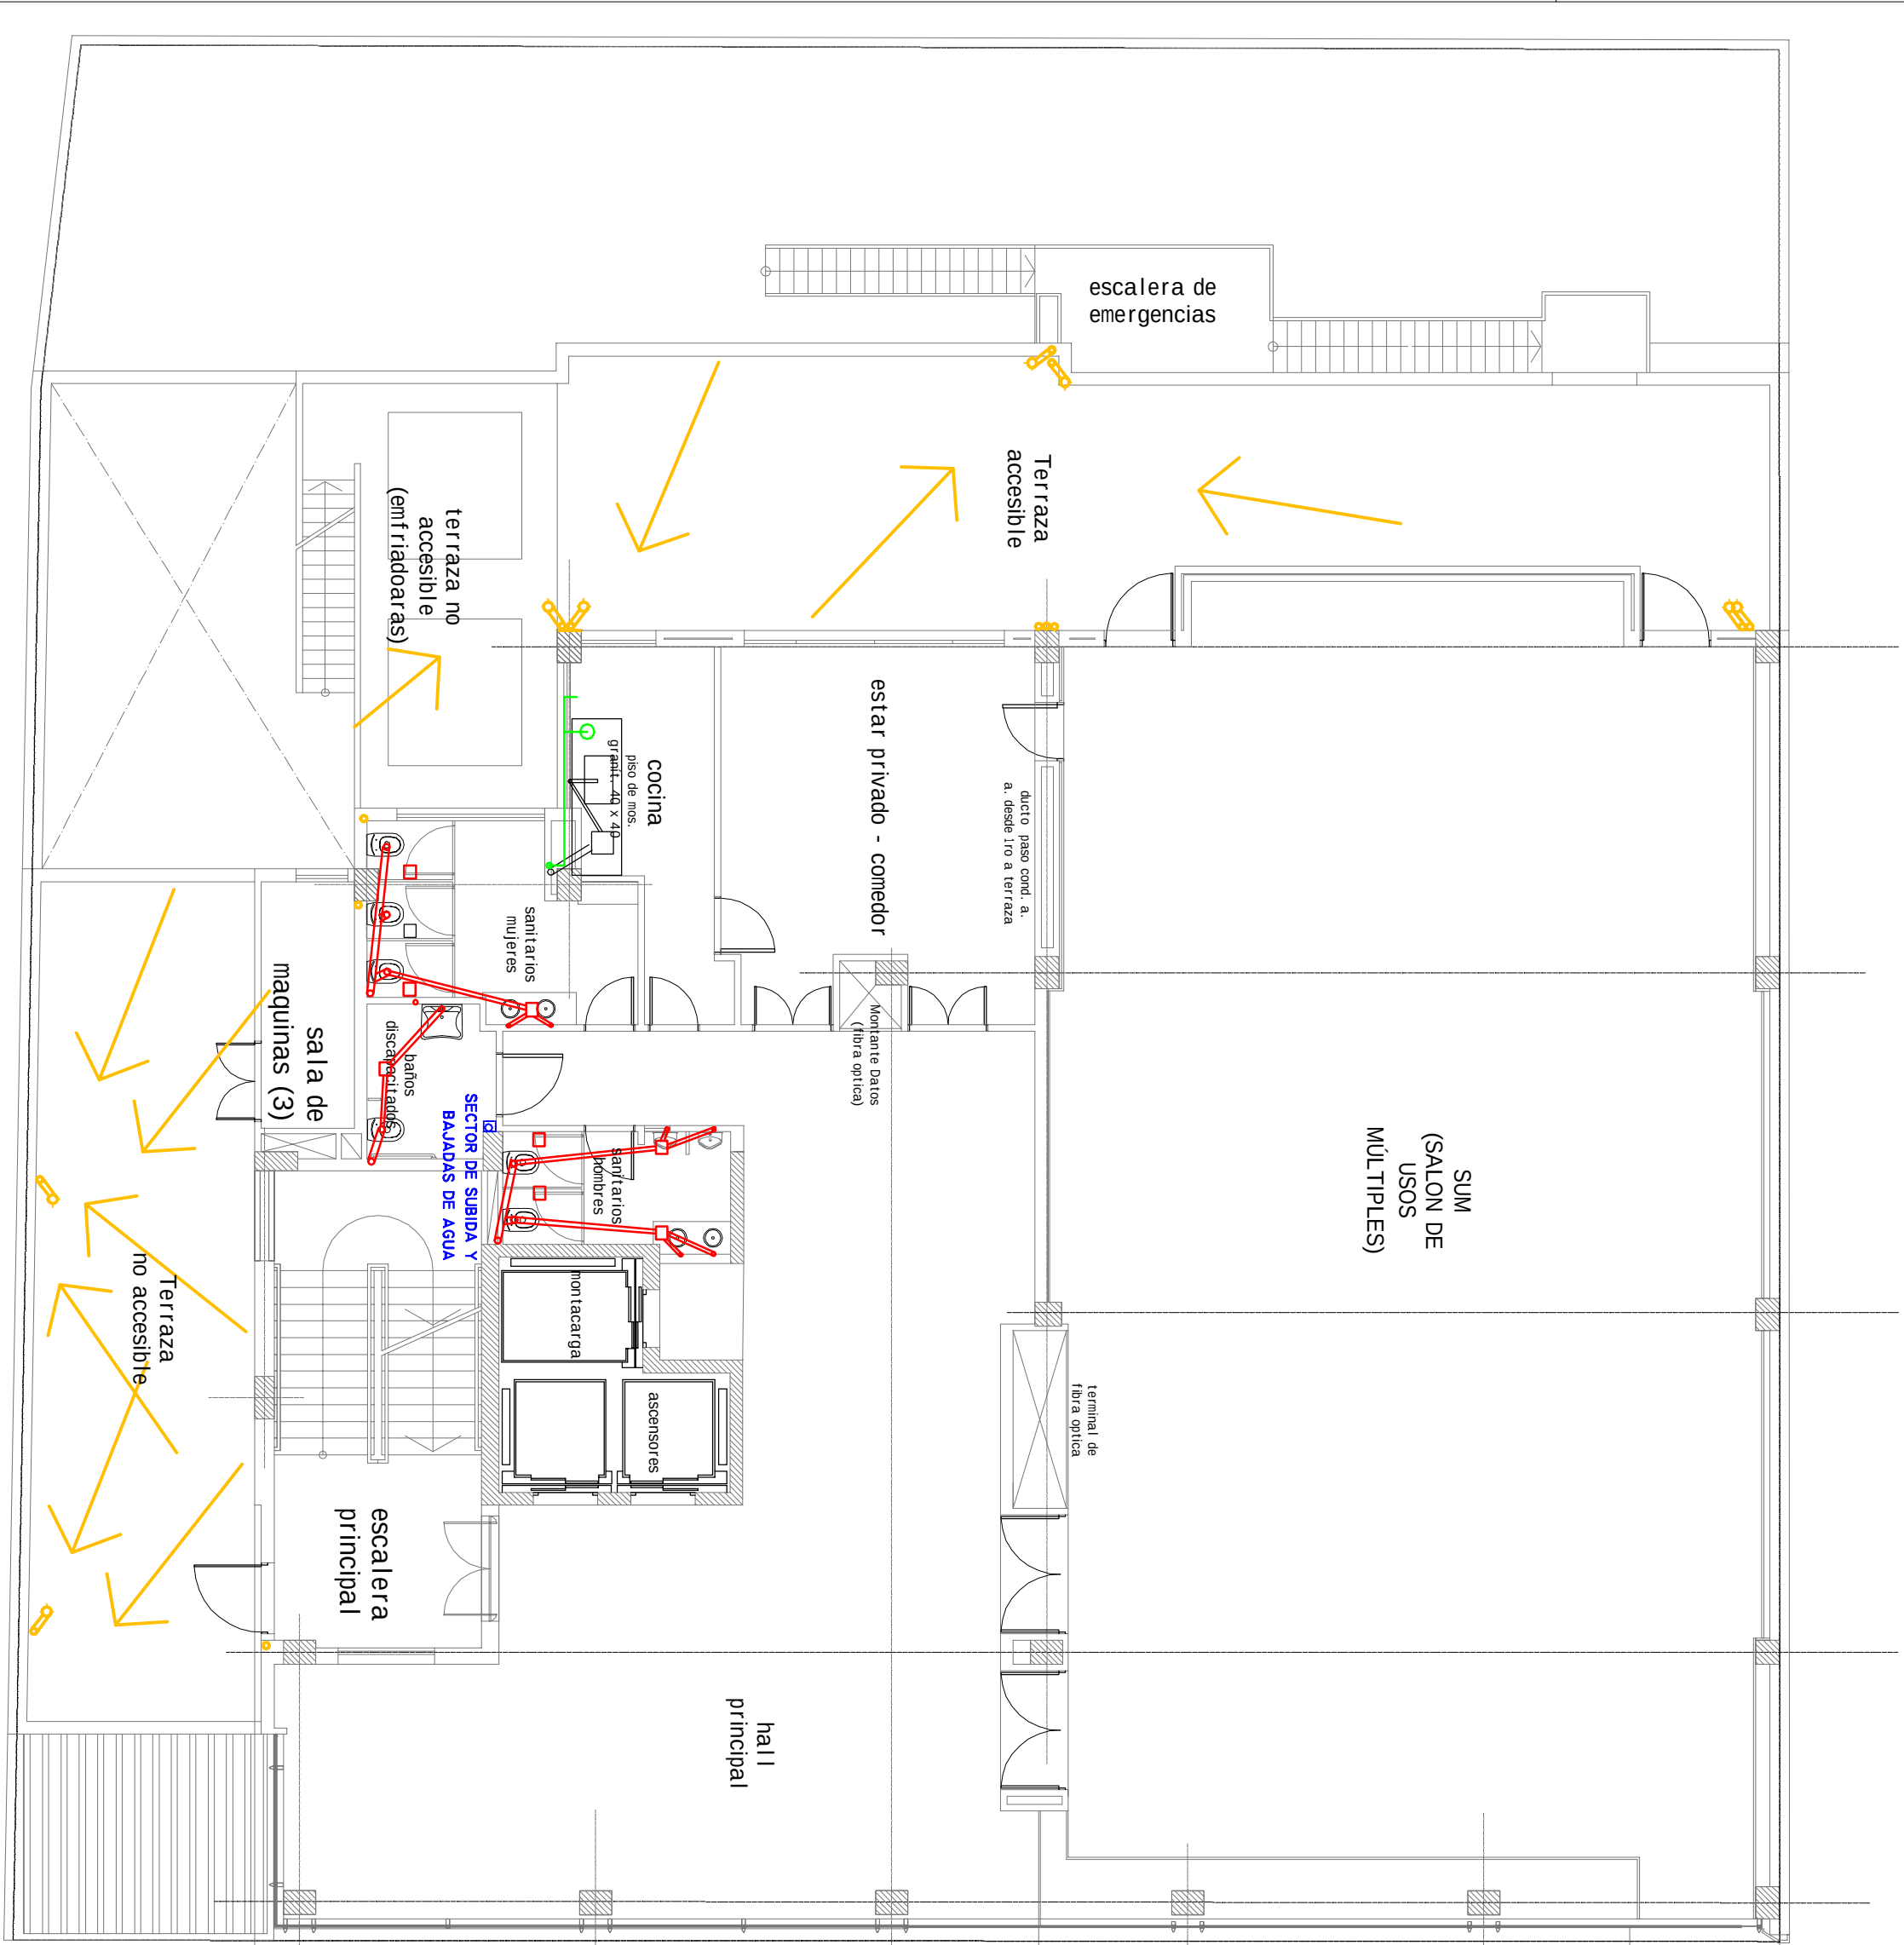

PLANTA 2DO PISO

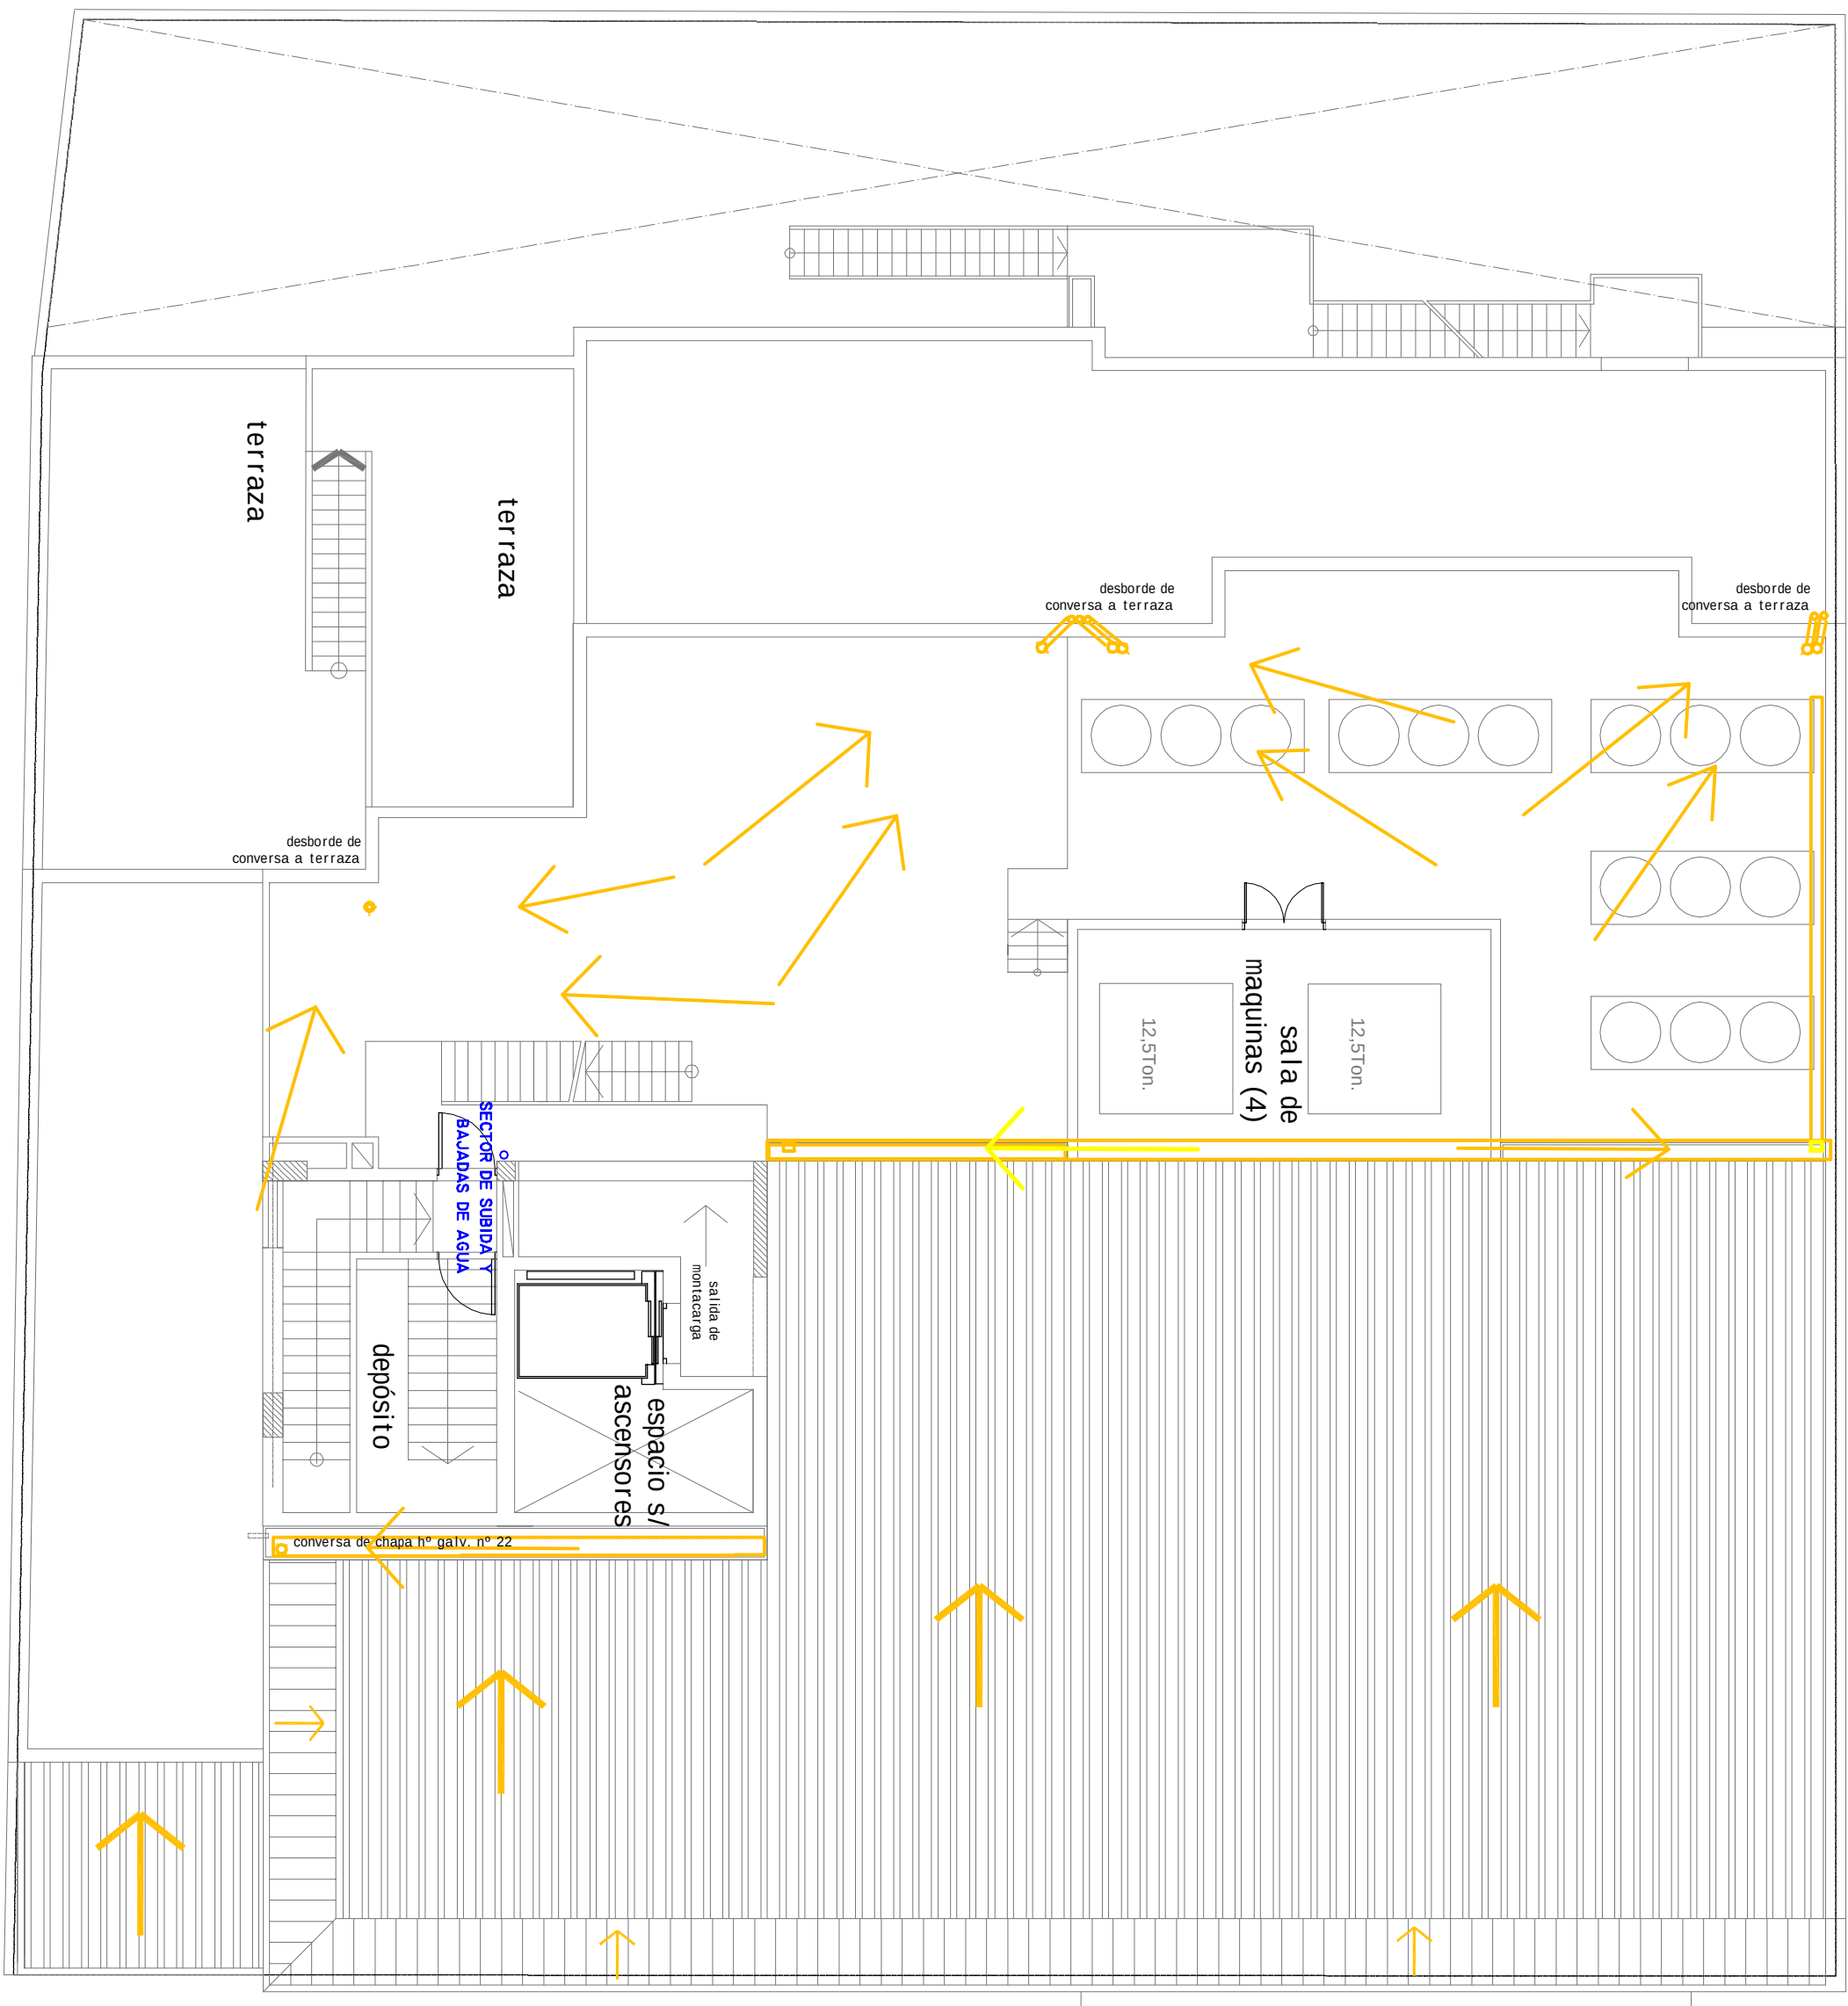


PLANTA TERRAZAS

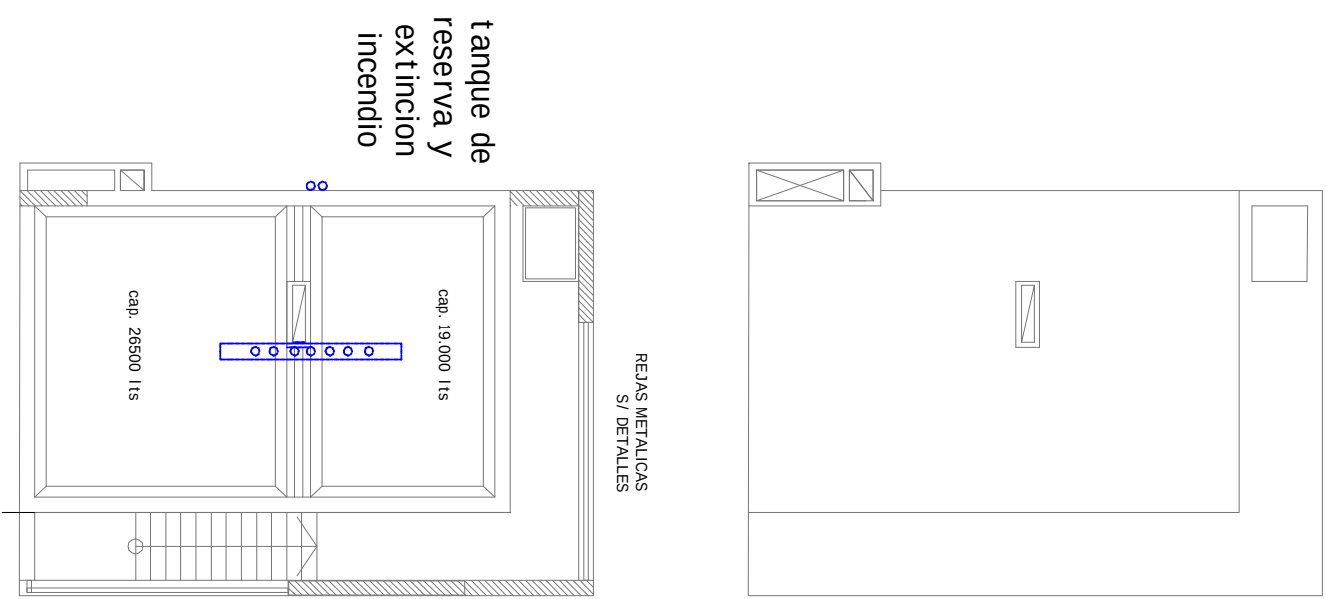


PLATA TAPA DE TANQUE

PLANTA TANQUE DE RESERVE E INCENDIO


PLANTA TECHO DE SALA DE MAQ.

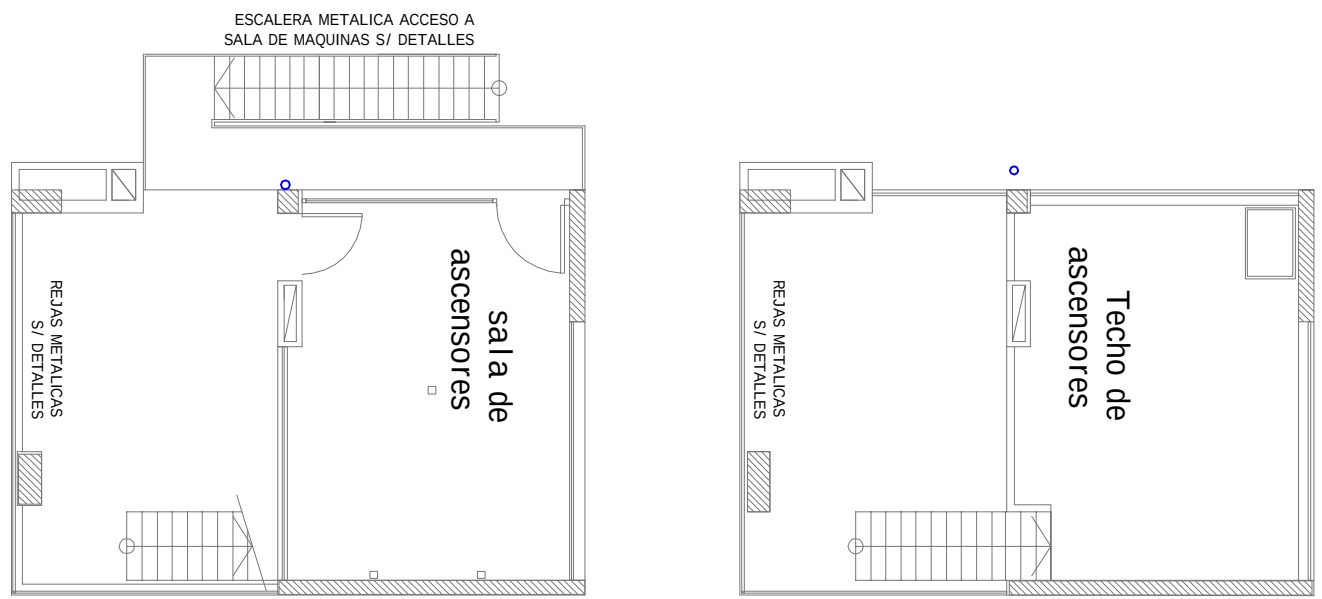

PLANTA SALA DE MAQ.

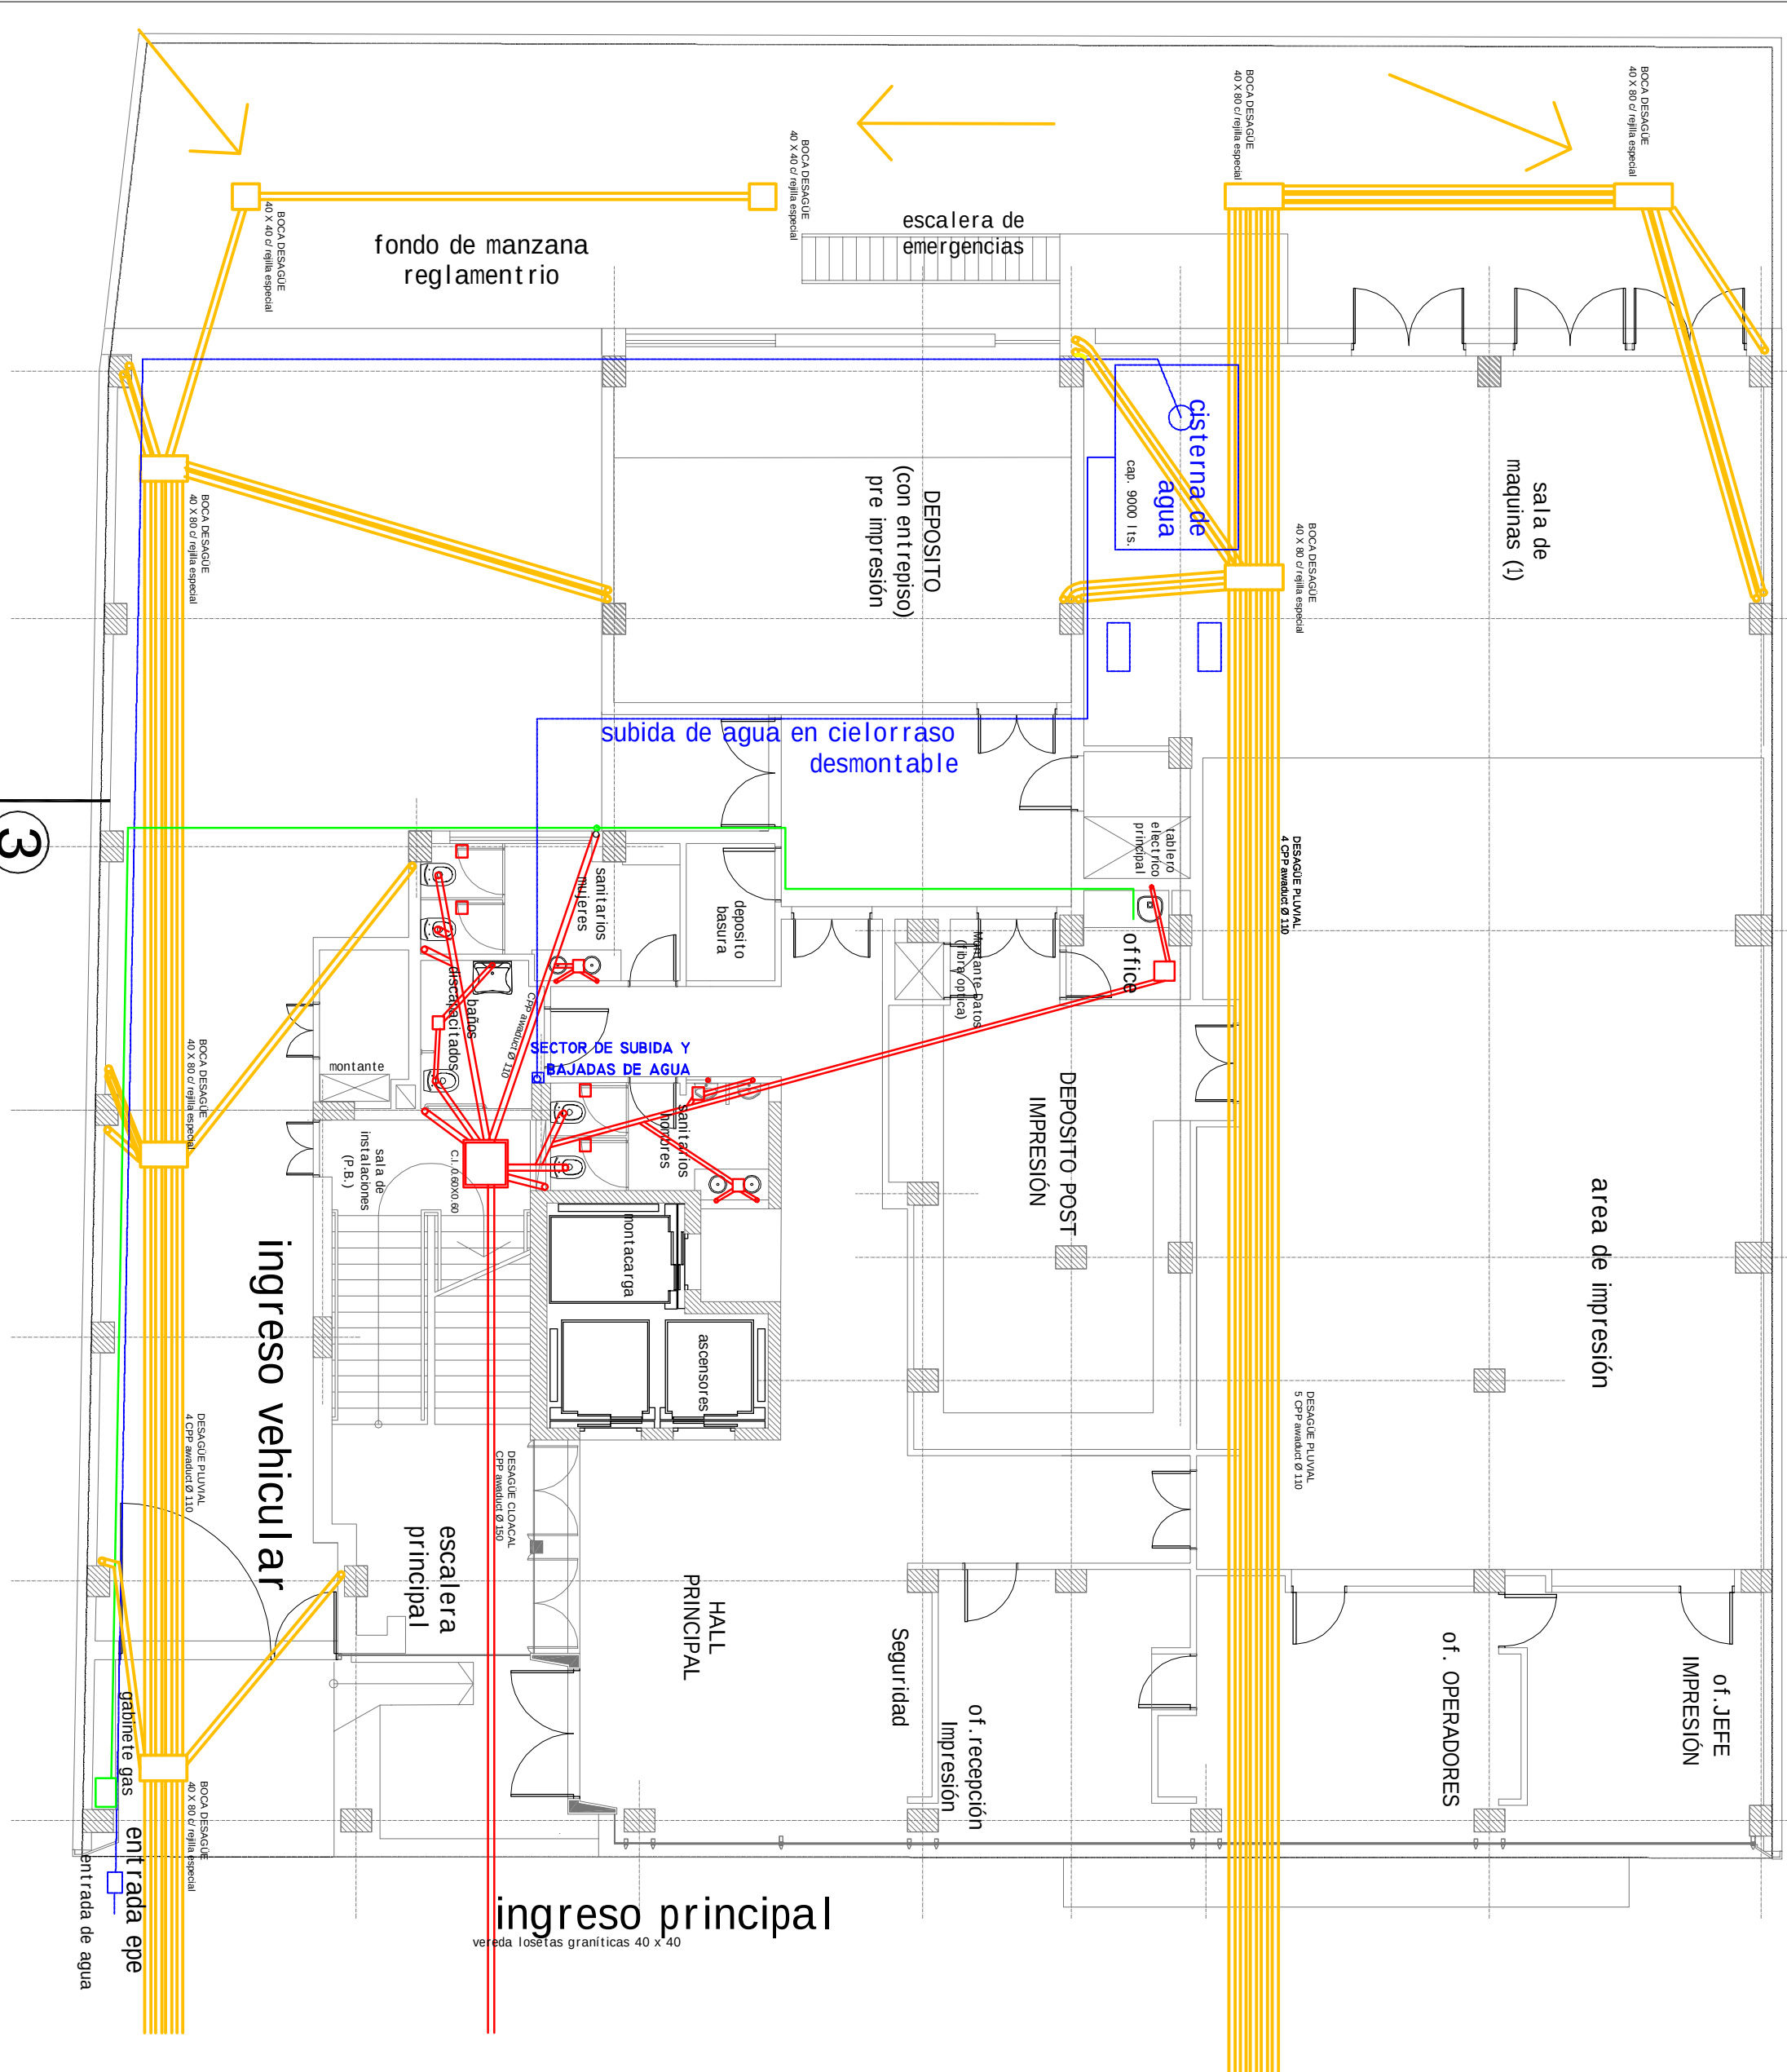

PLANTA BAJA

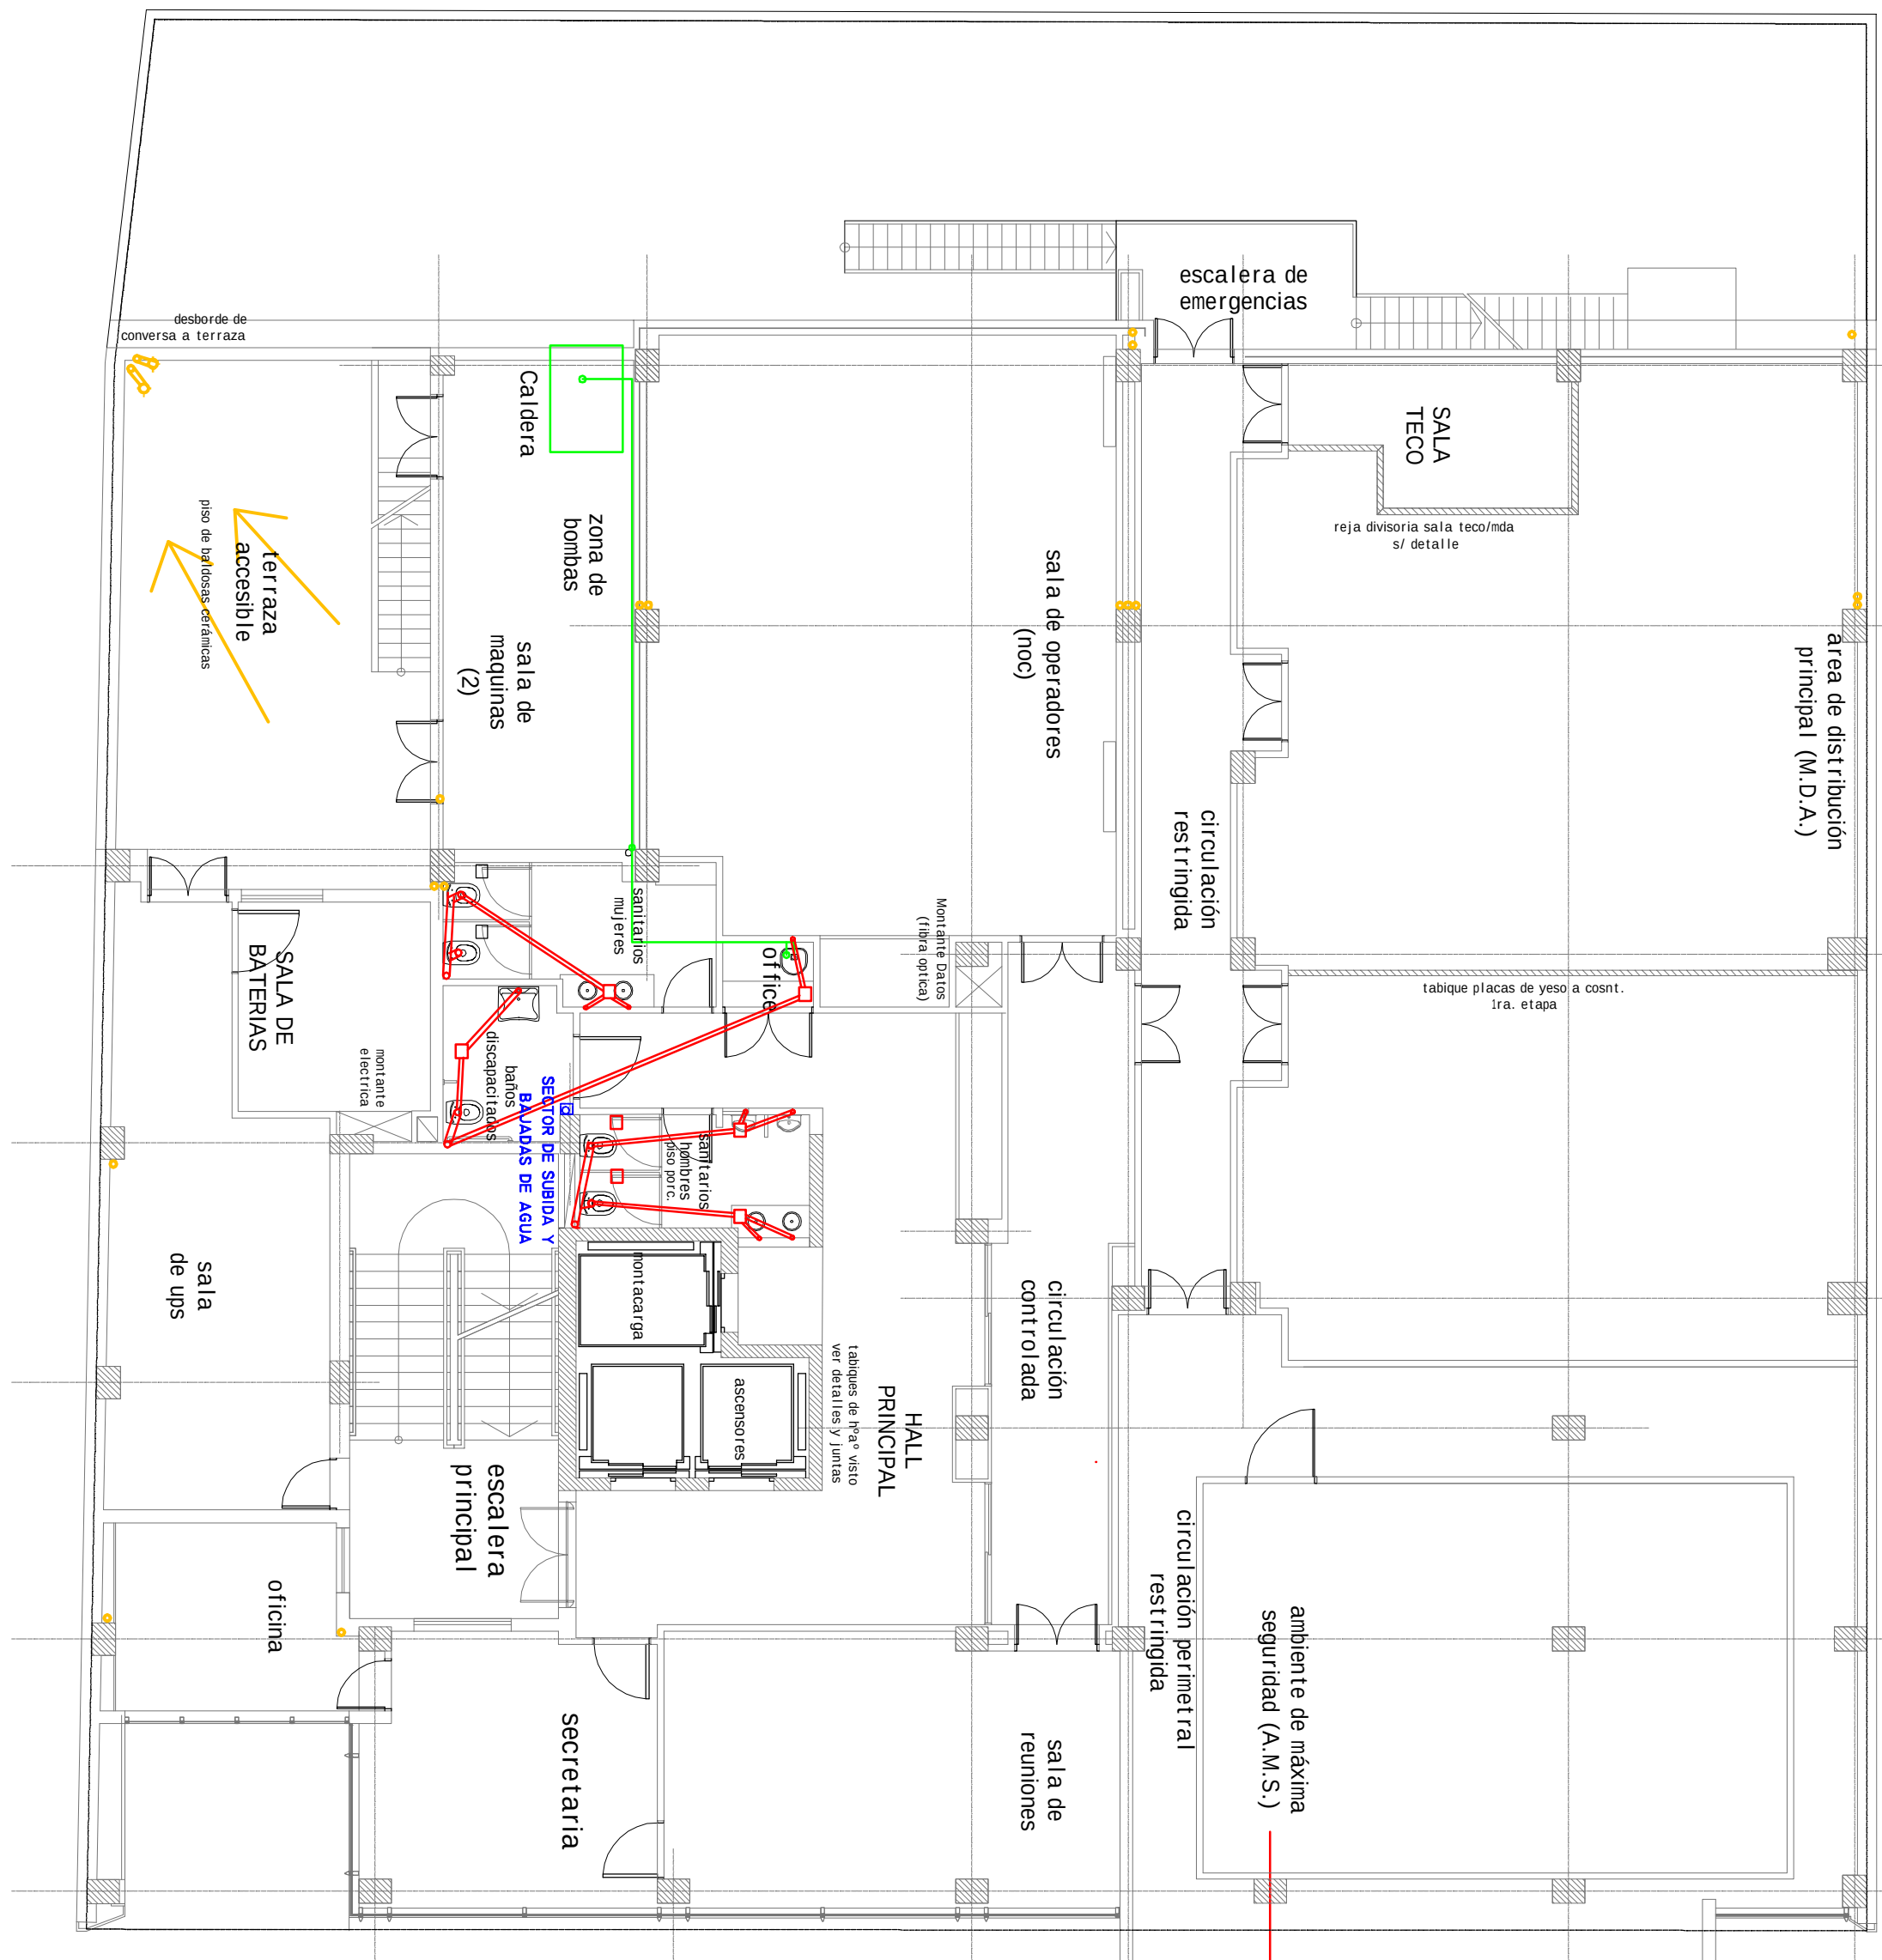

PLATA 1ER PISO