




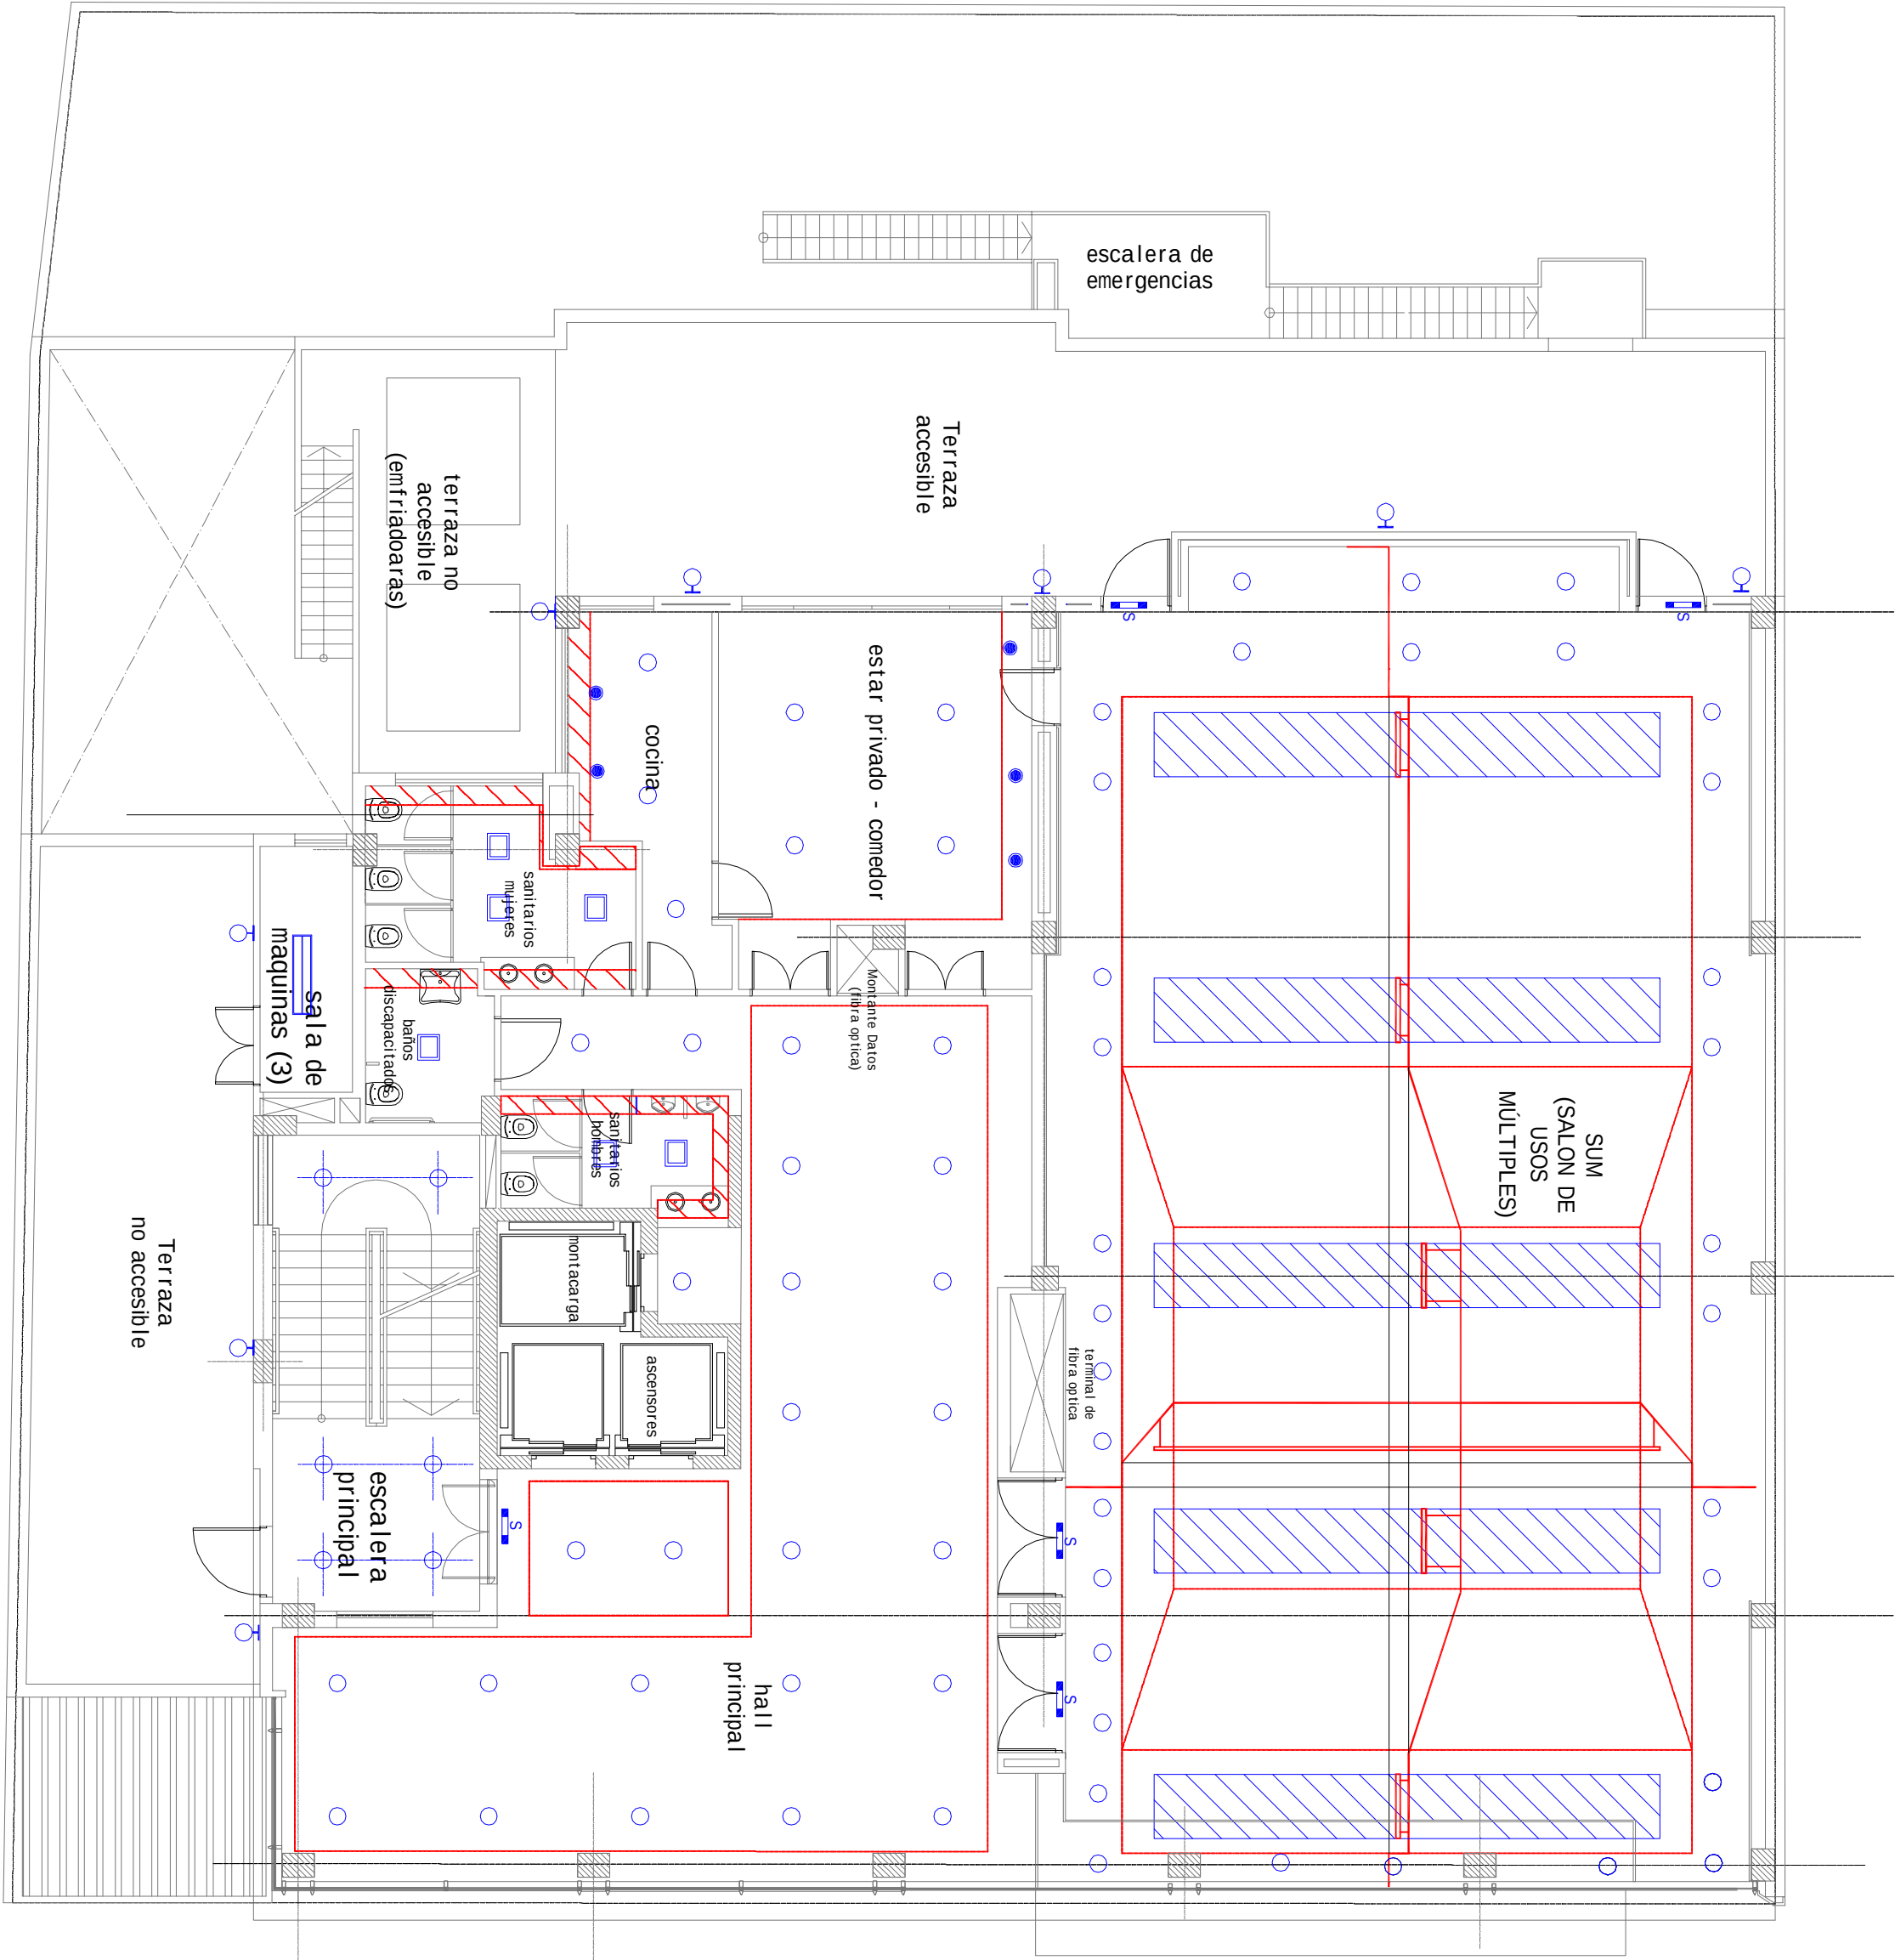


PLANTA 2DO PISO

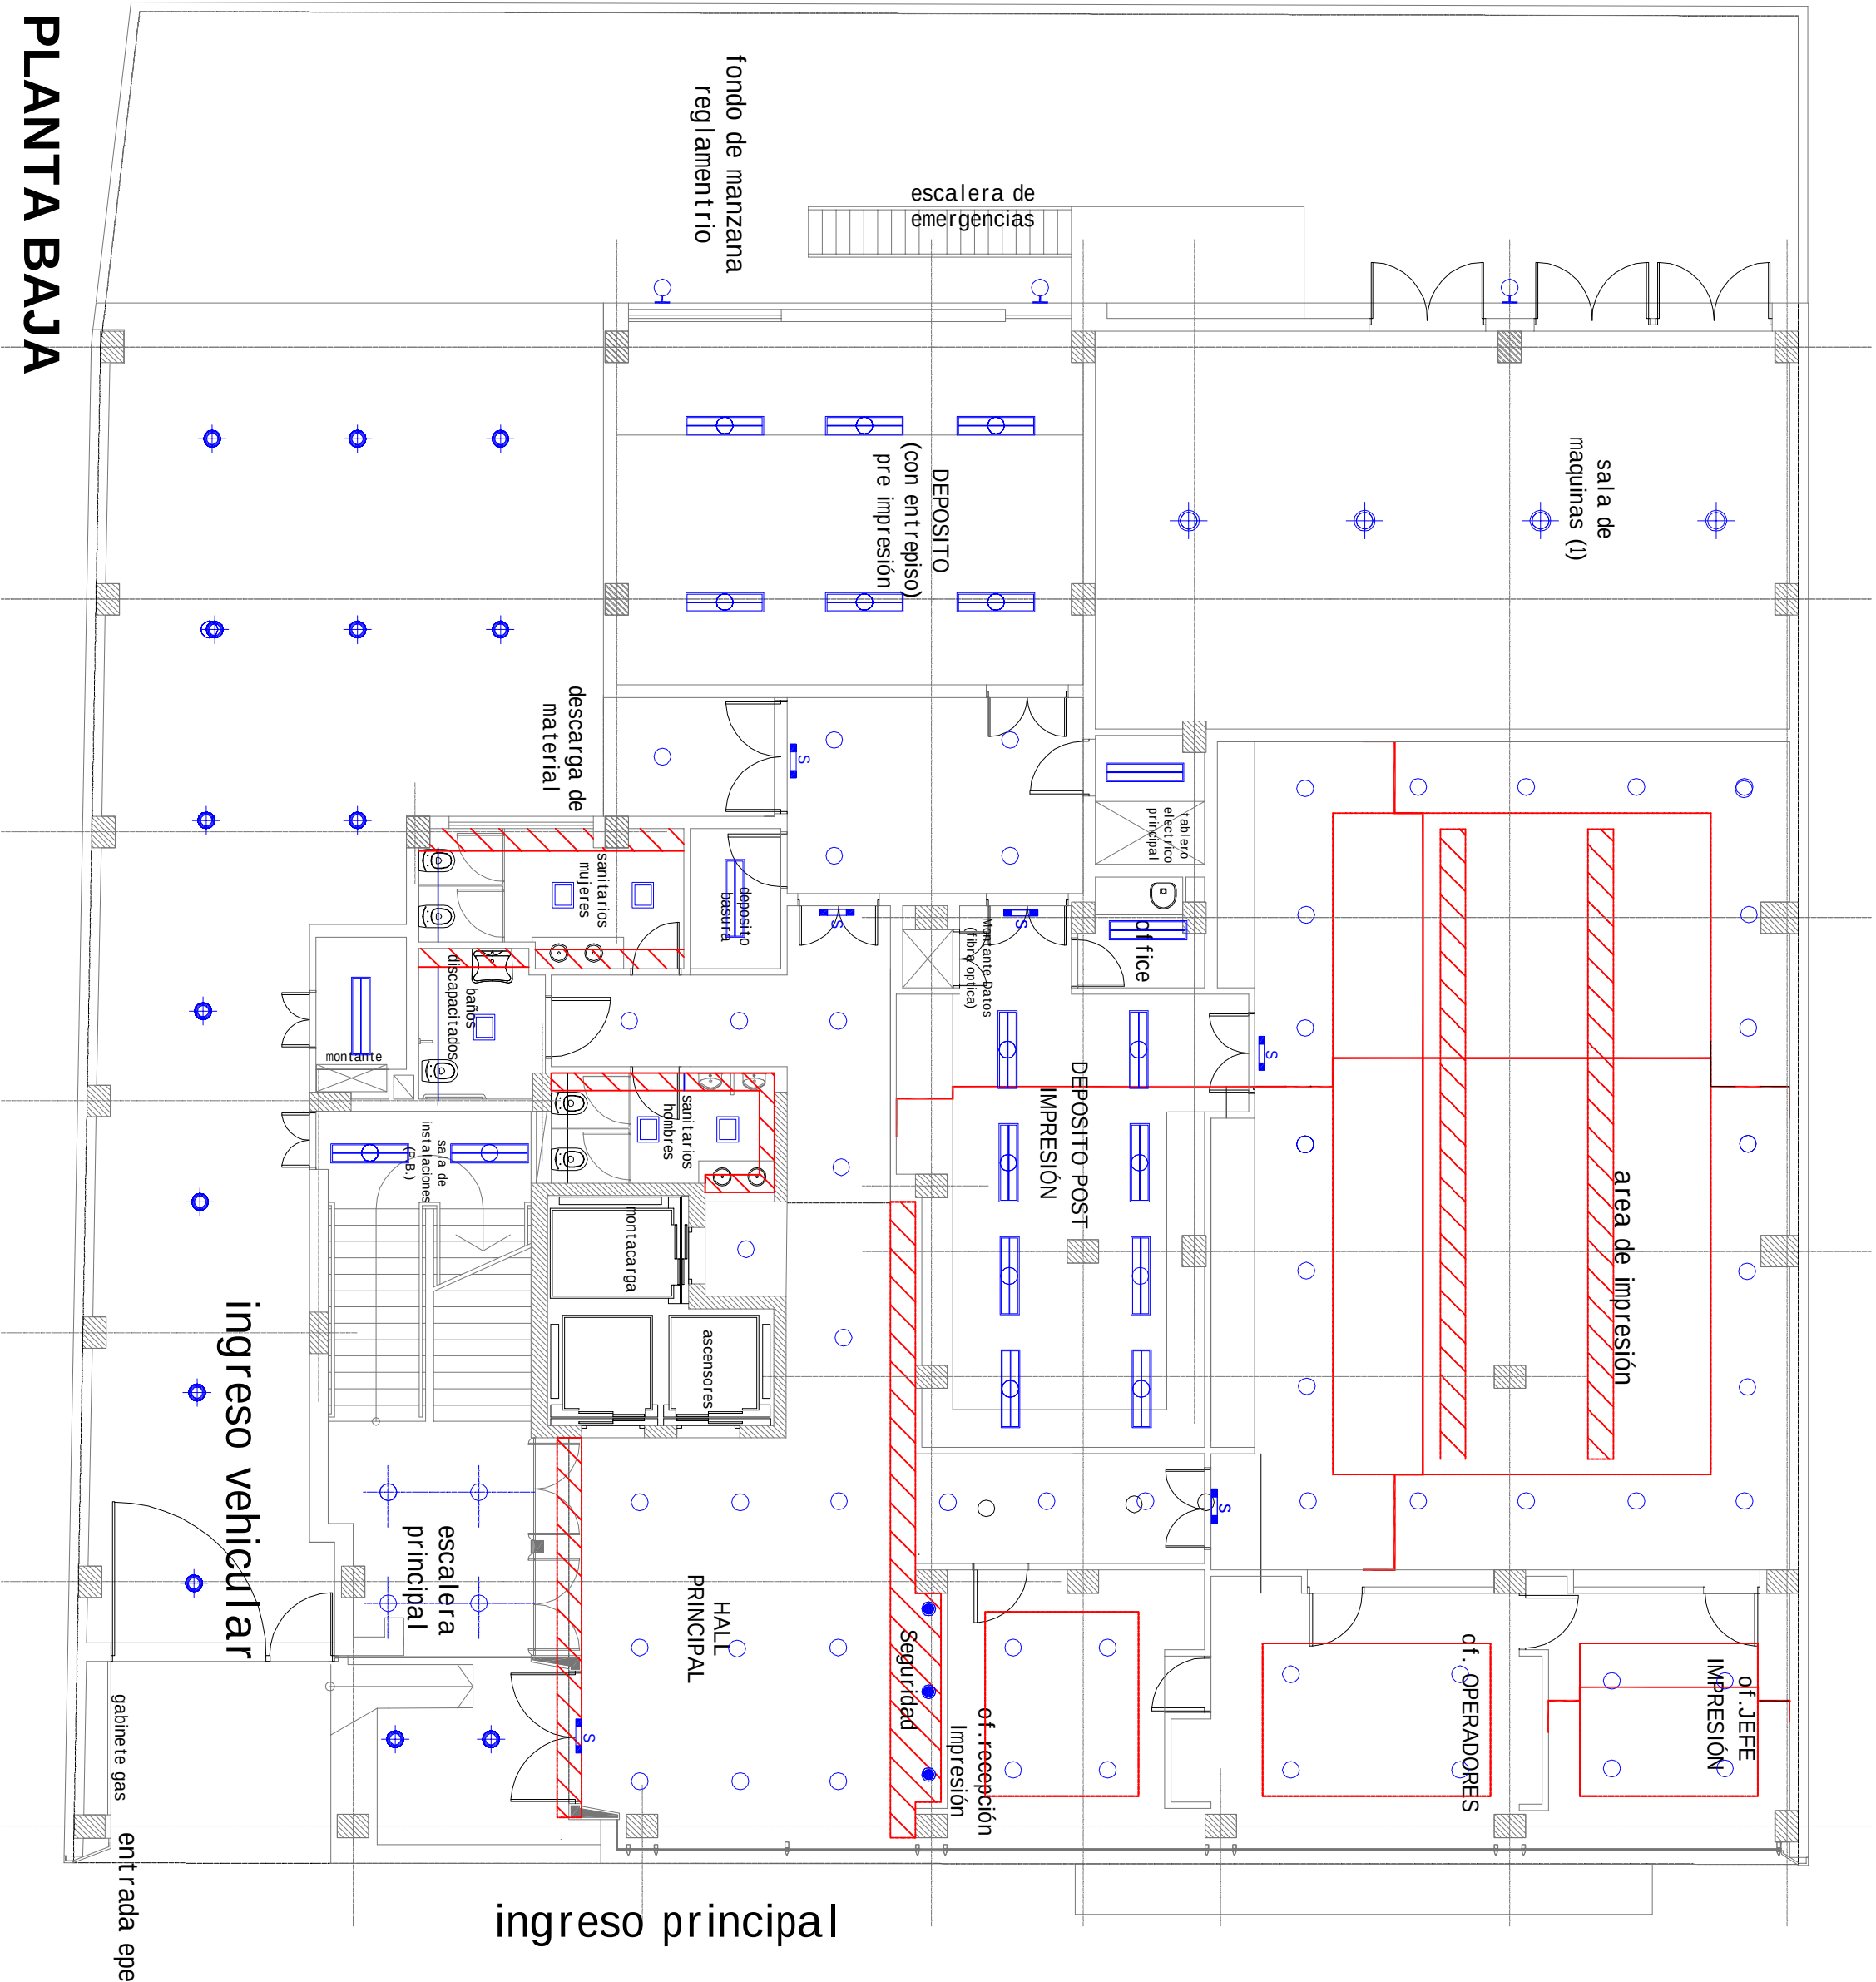


PLANTA BAJA

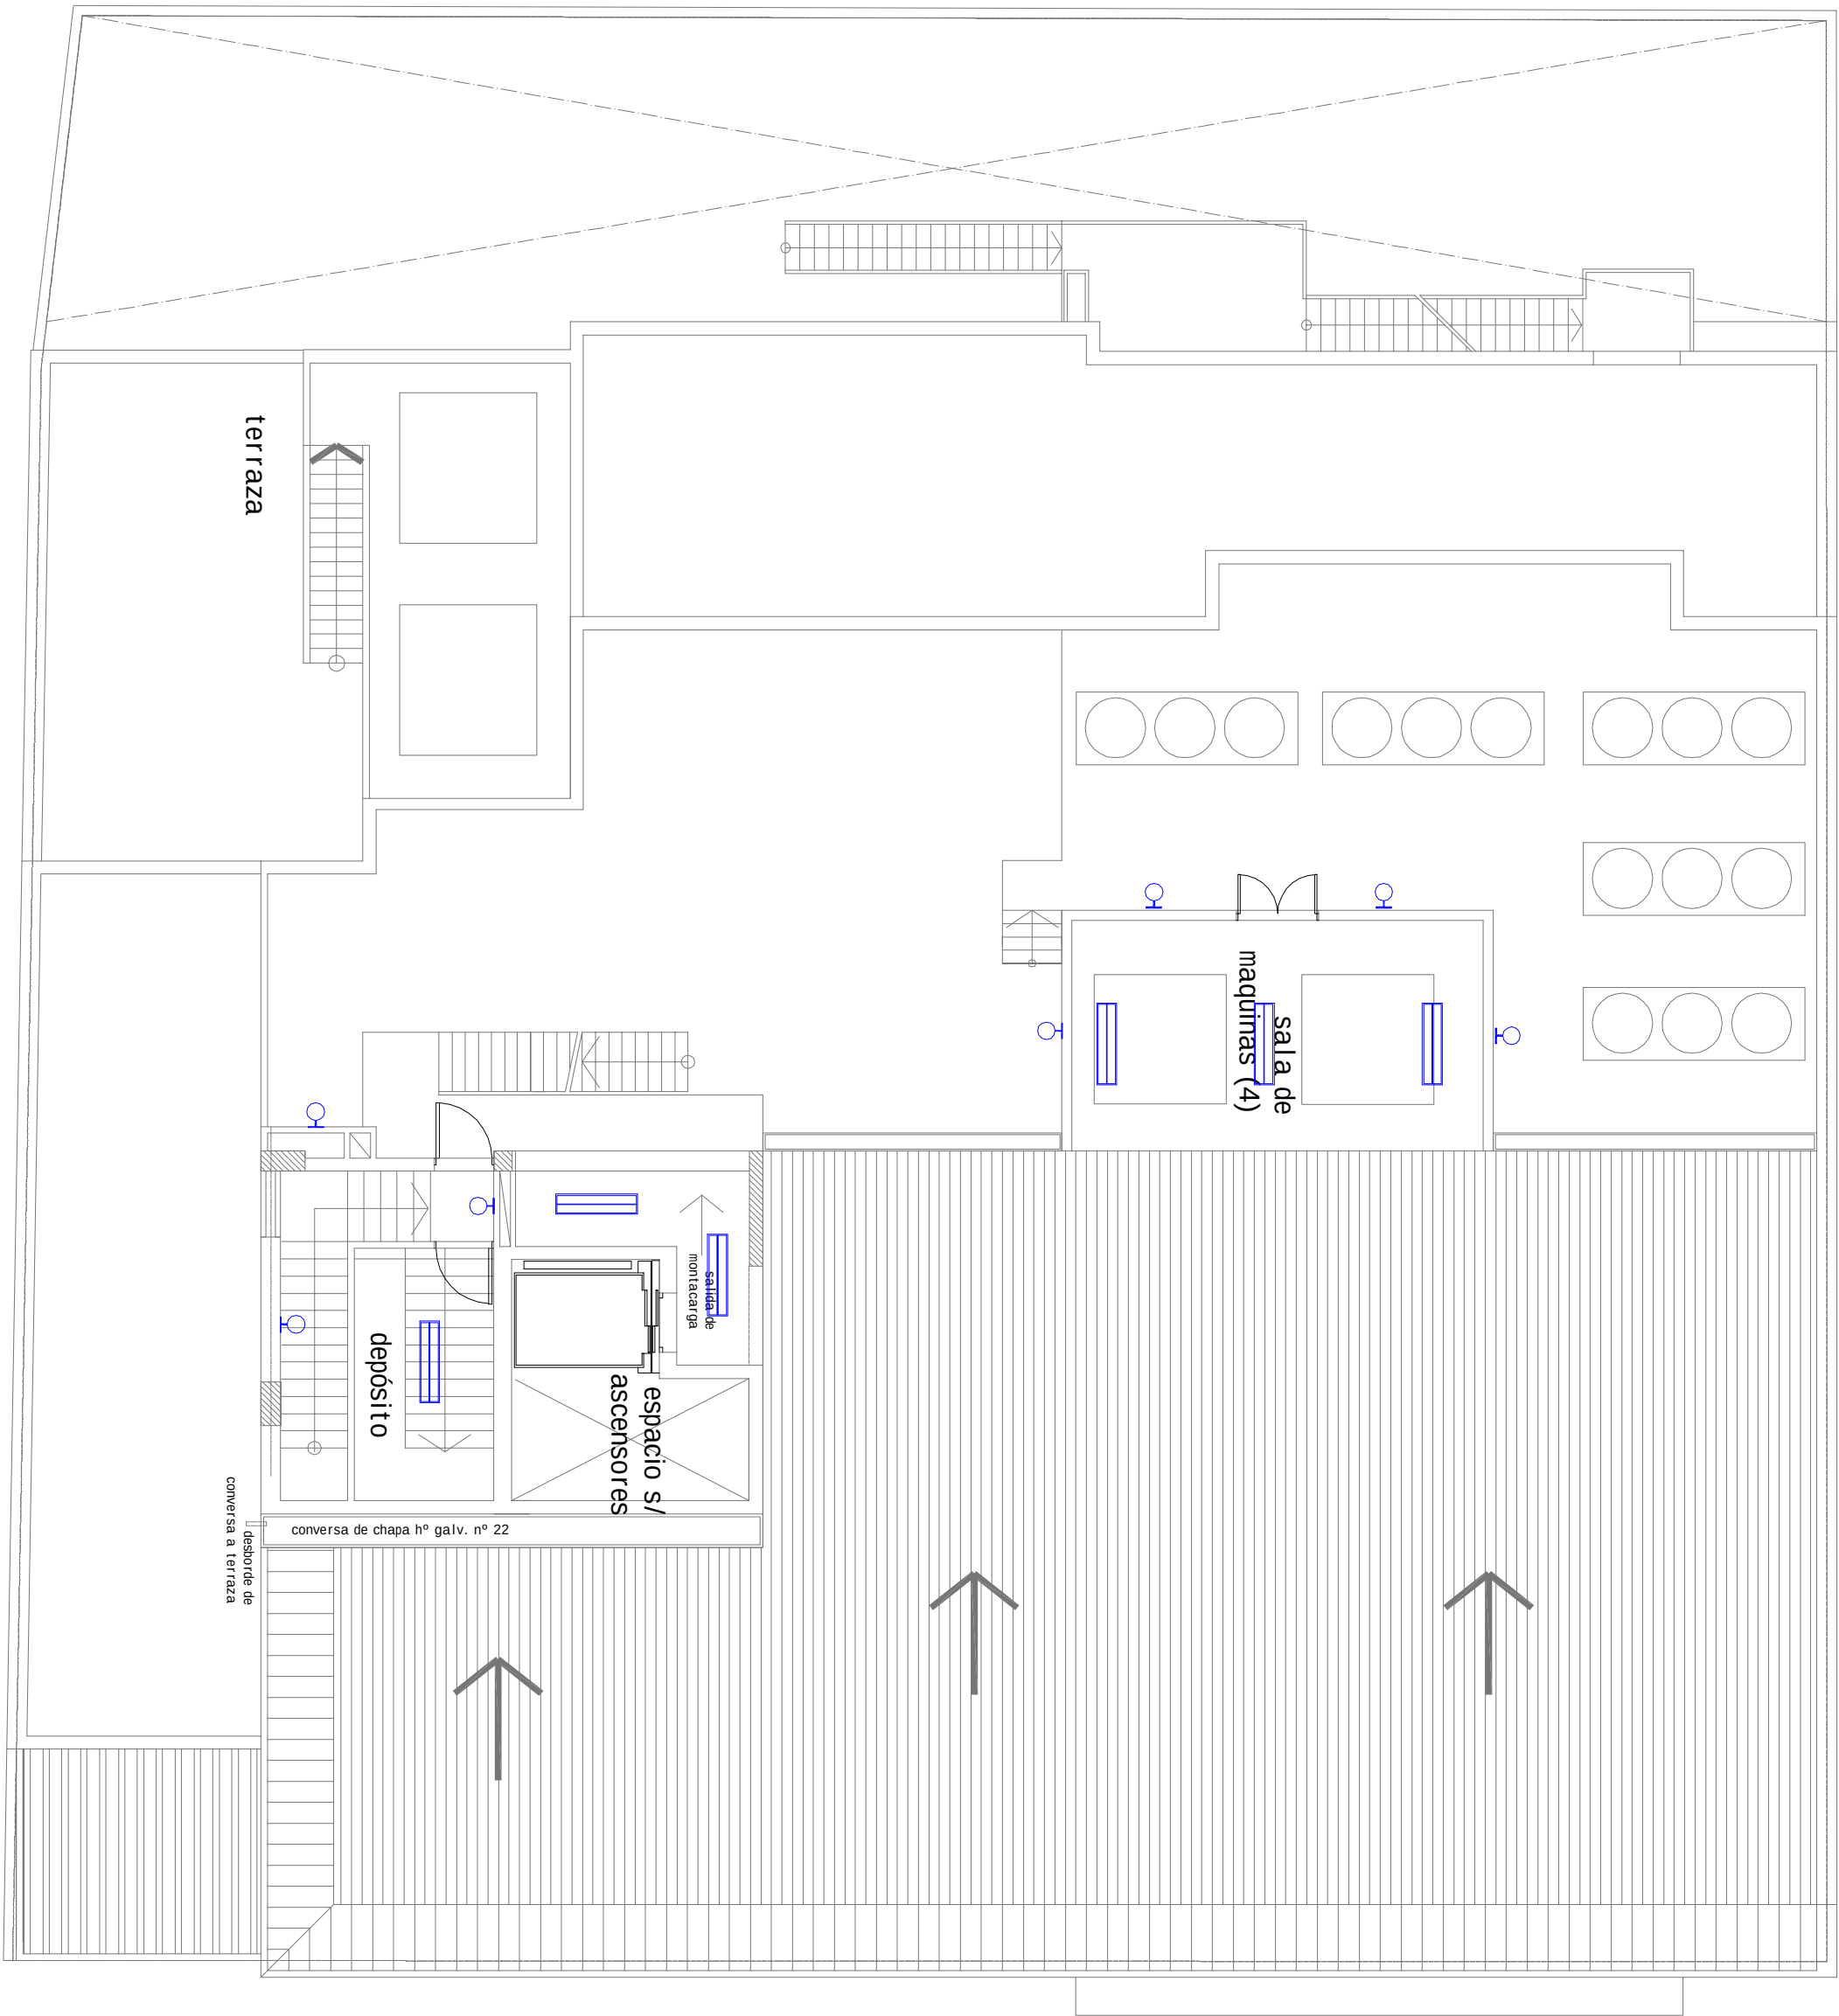

PLANTA 1ER PISO

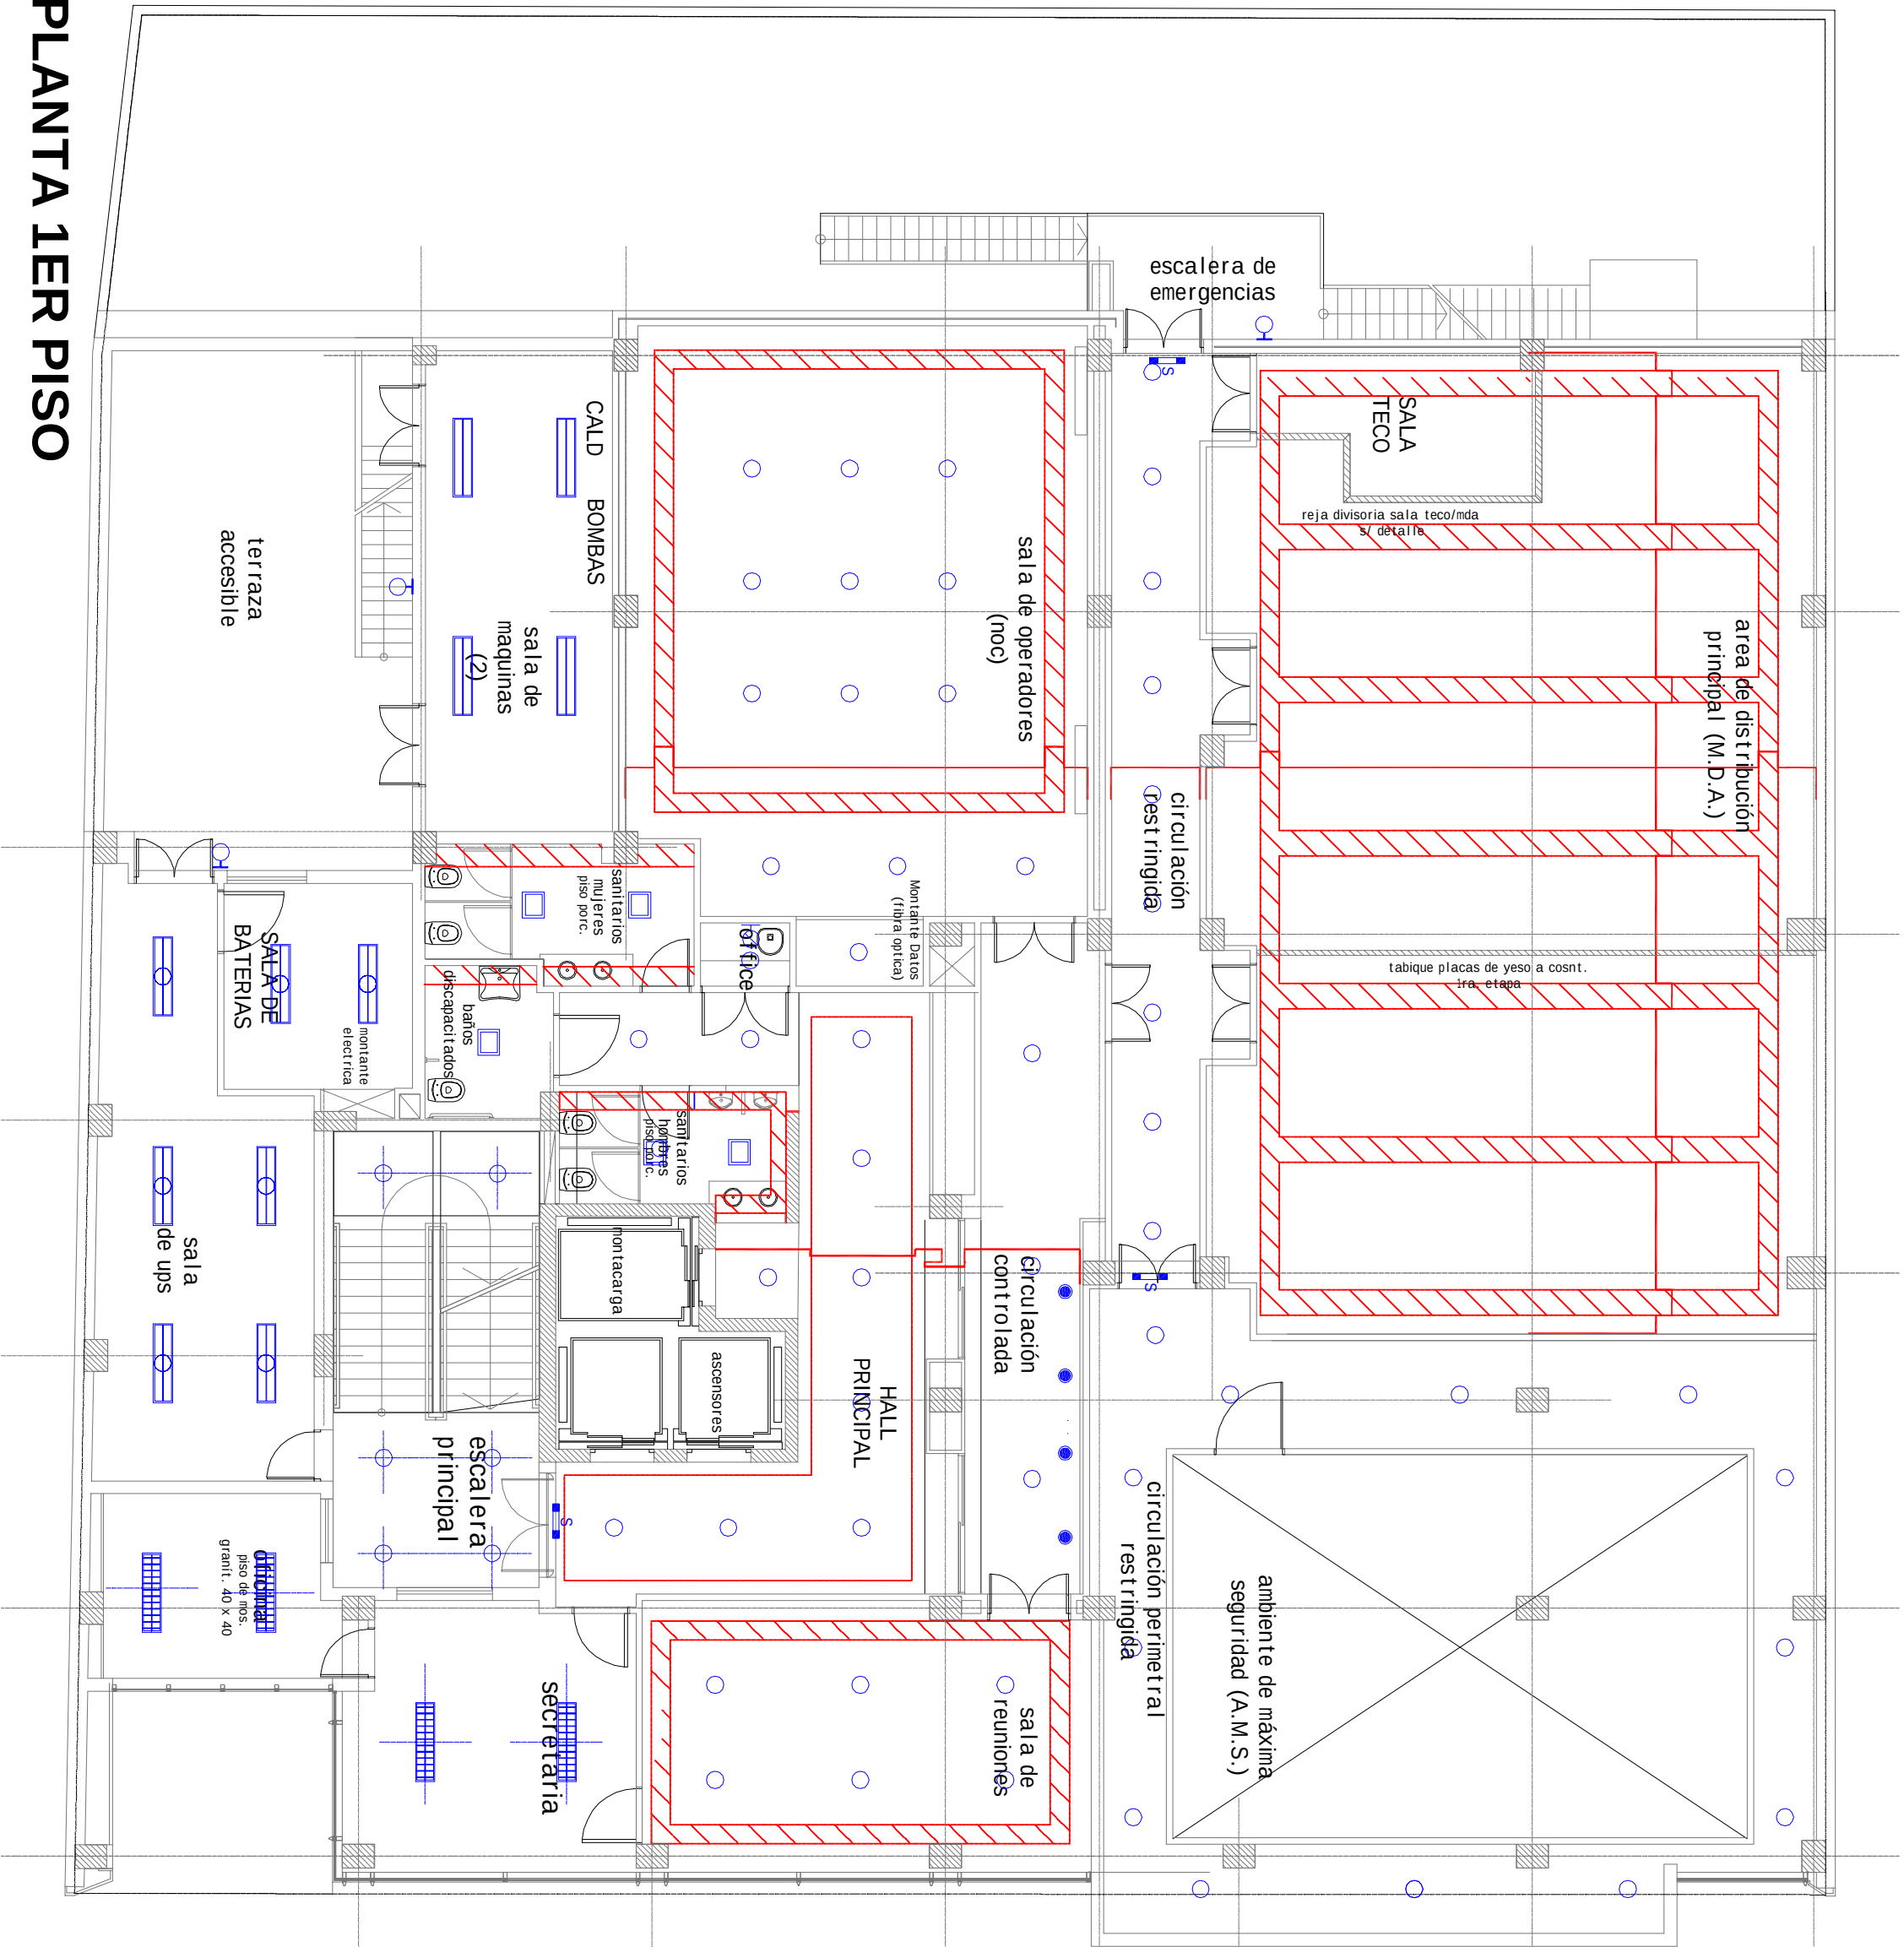

PLANTA TANQUE DE
RESERVA E INCENDIO

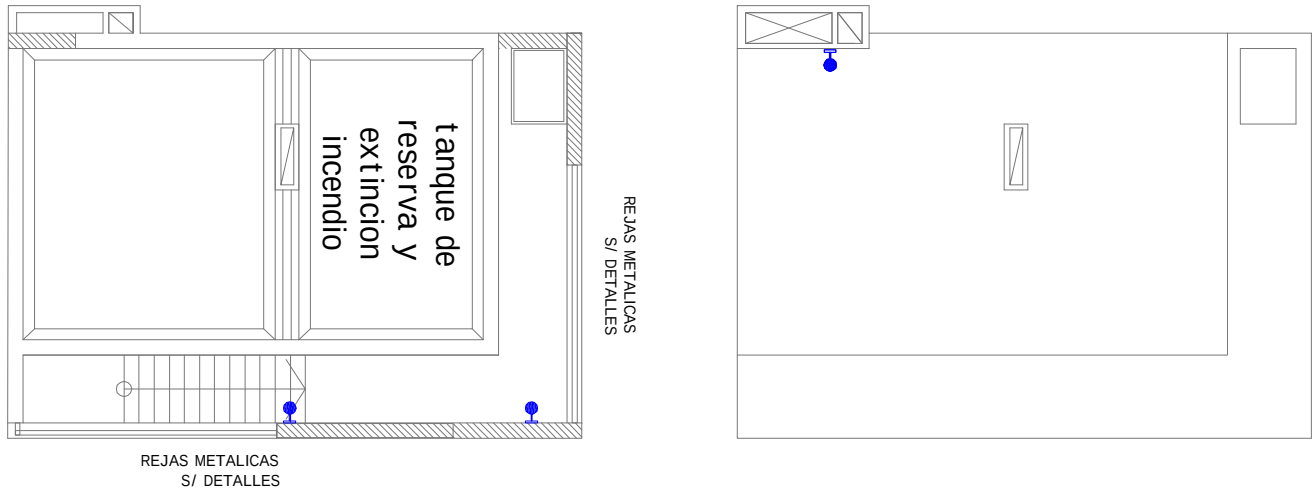

PLANTA SALA DE MAQ.
ASCENSORES

