


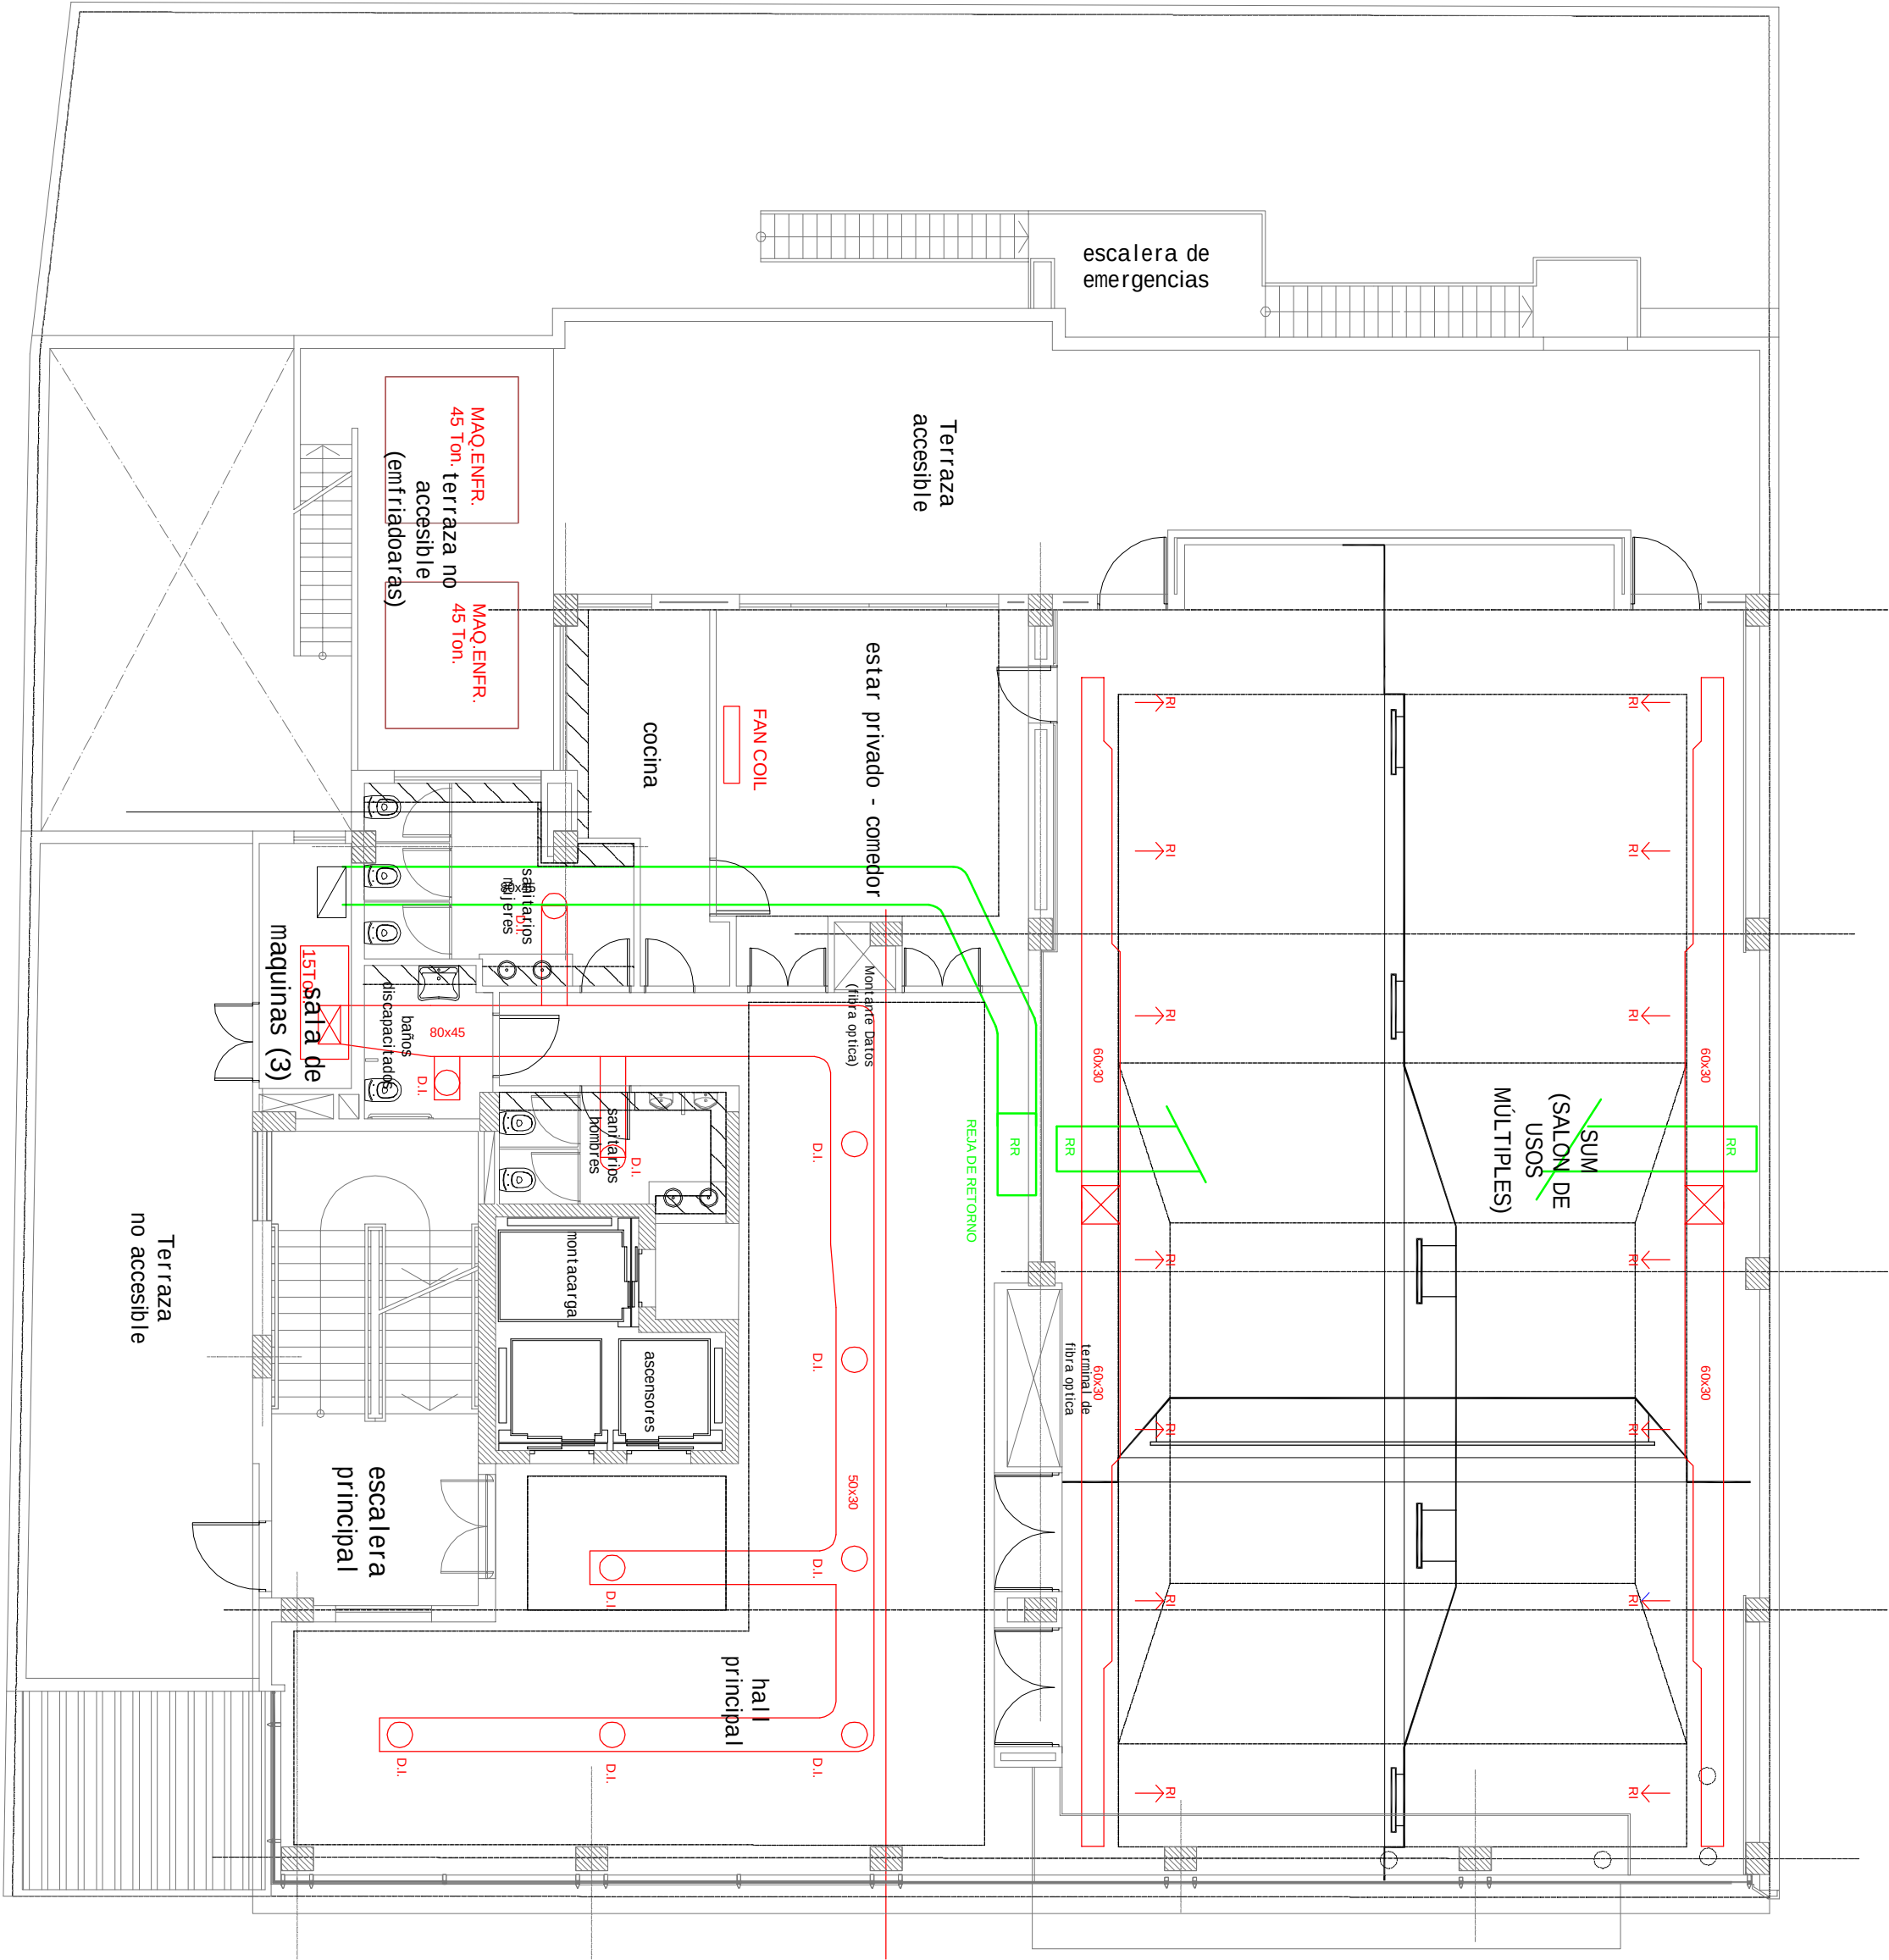
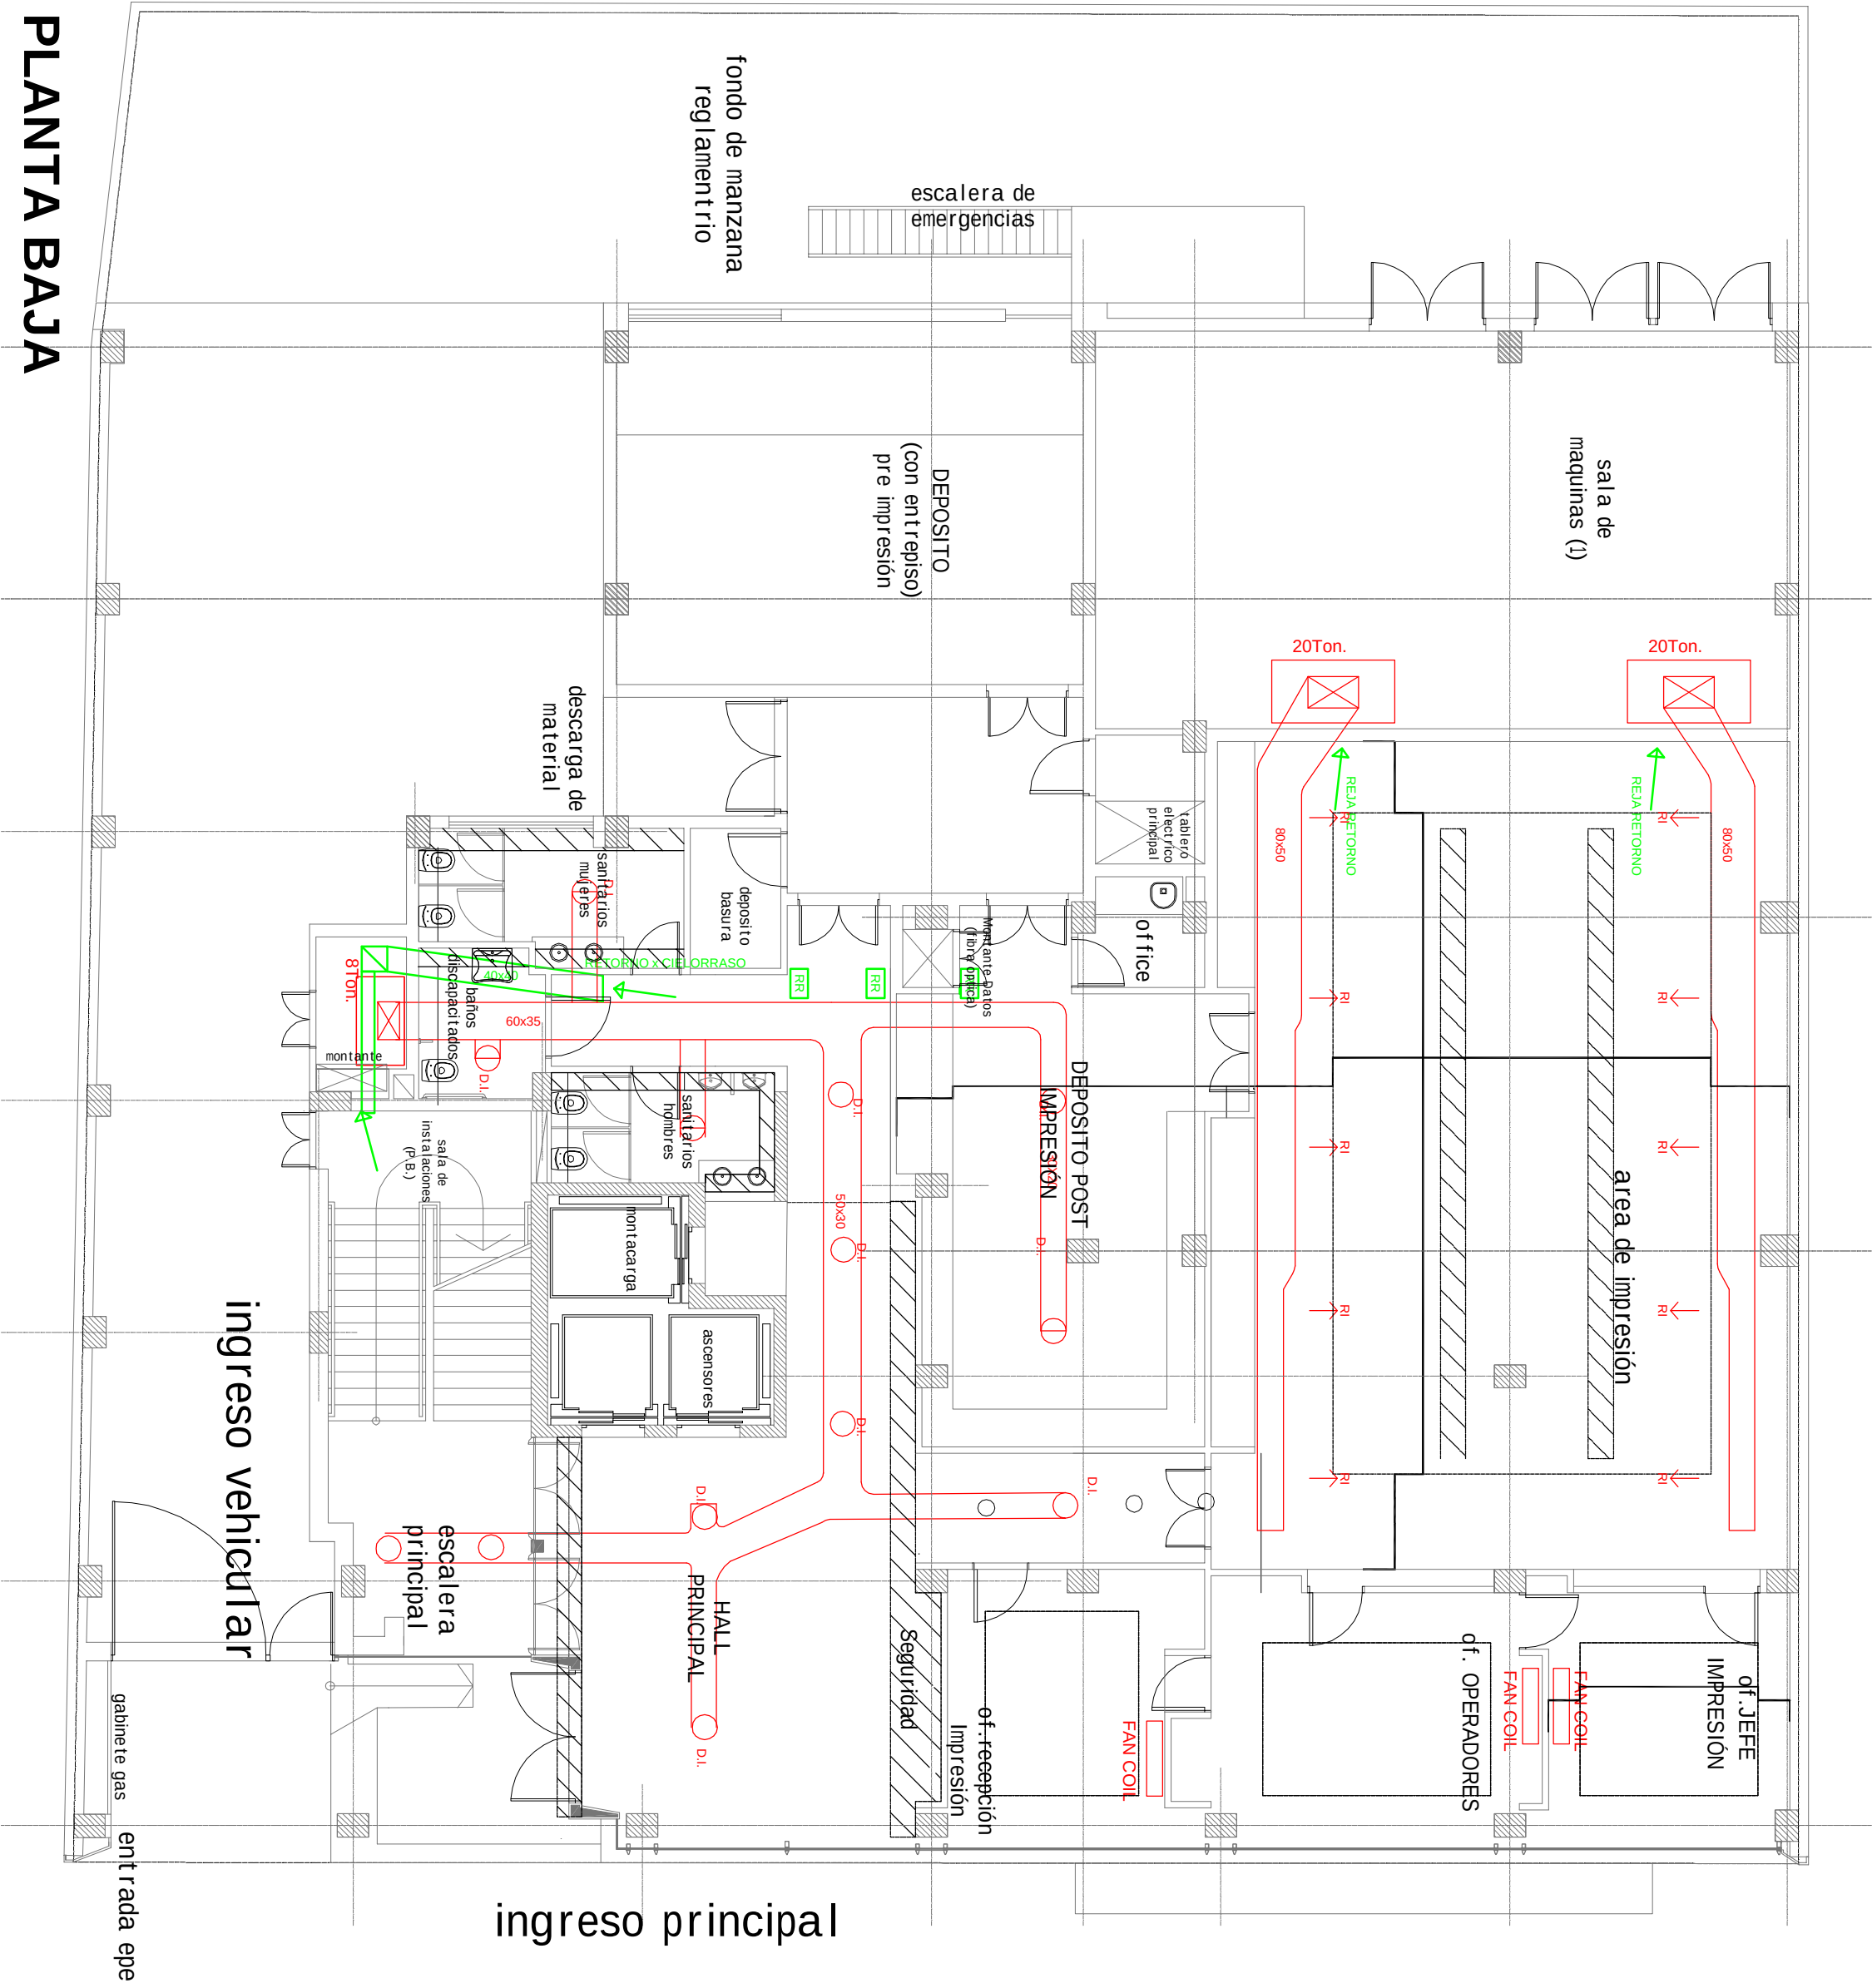


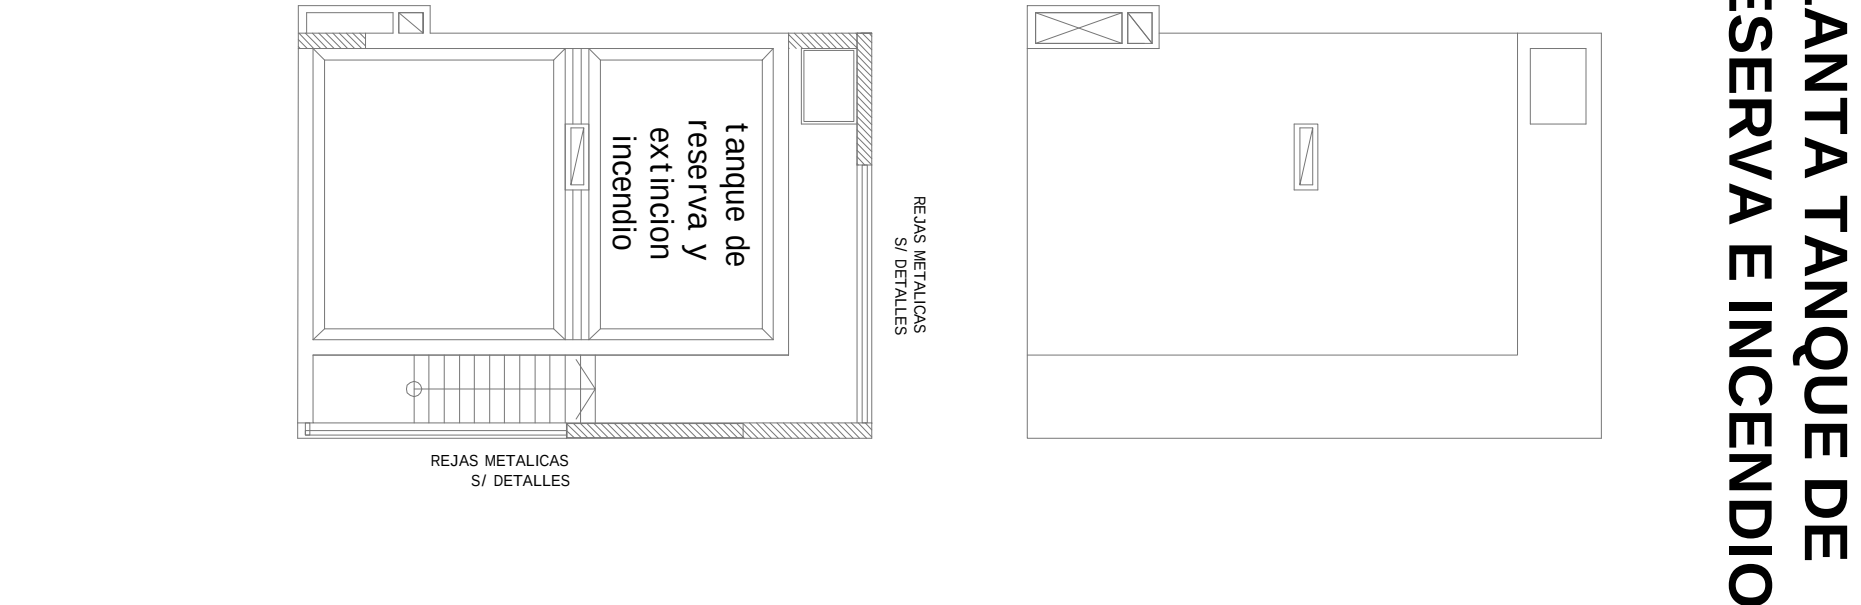

PLANTA 2DO PISO

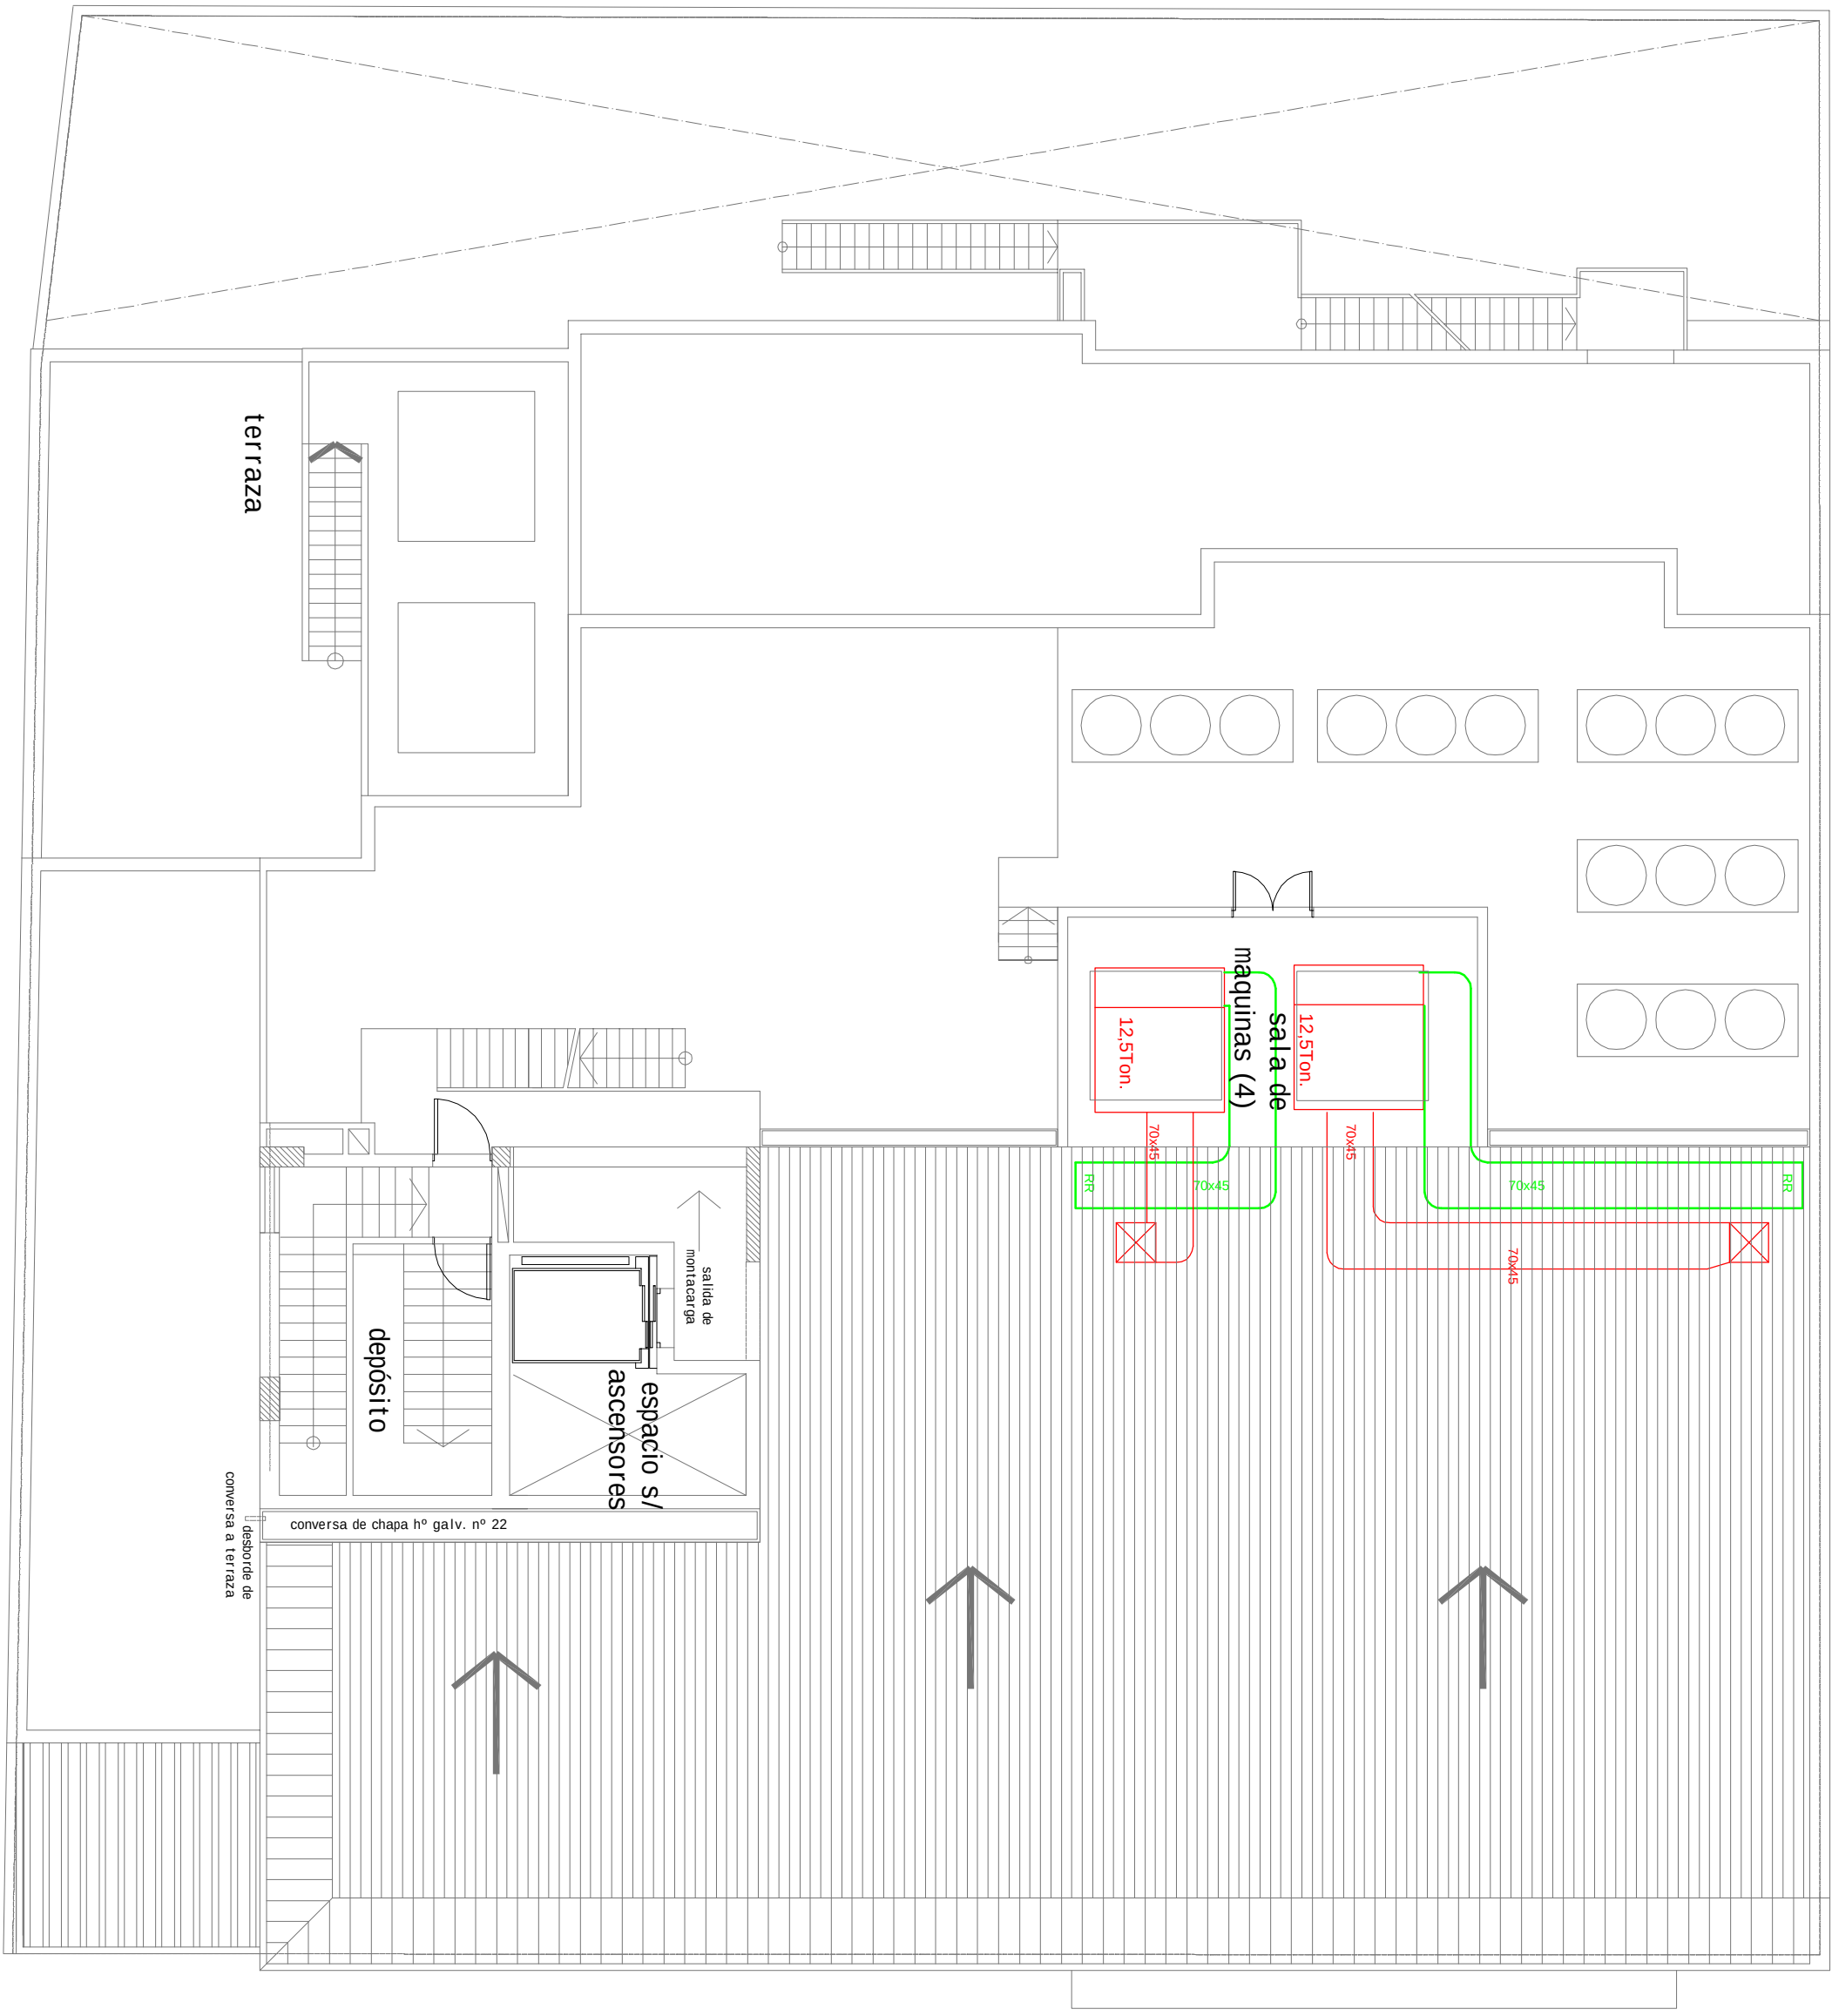

PLANTA BAJA

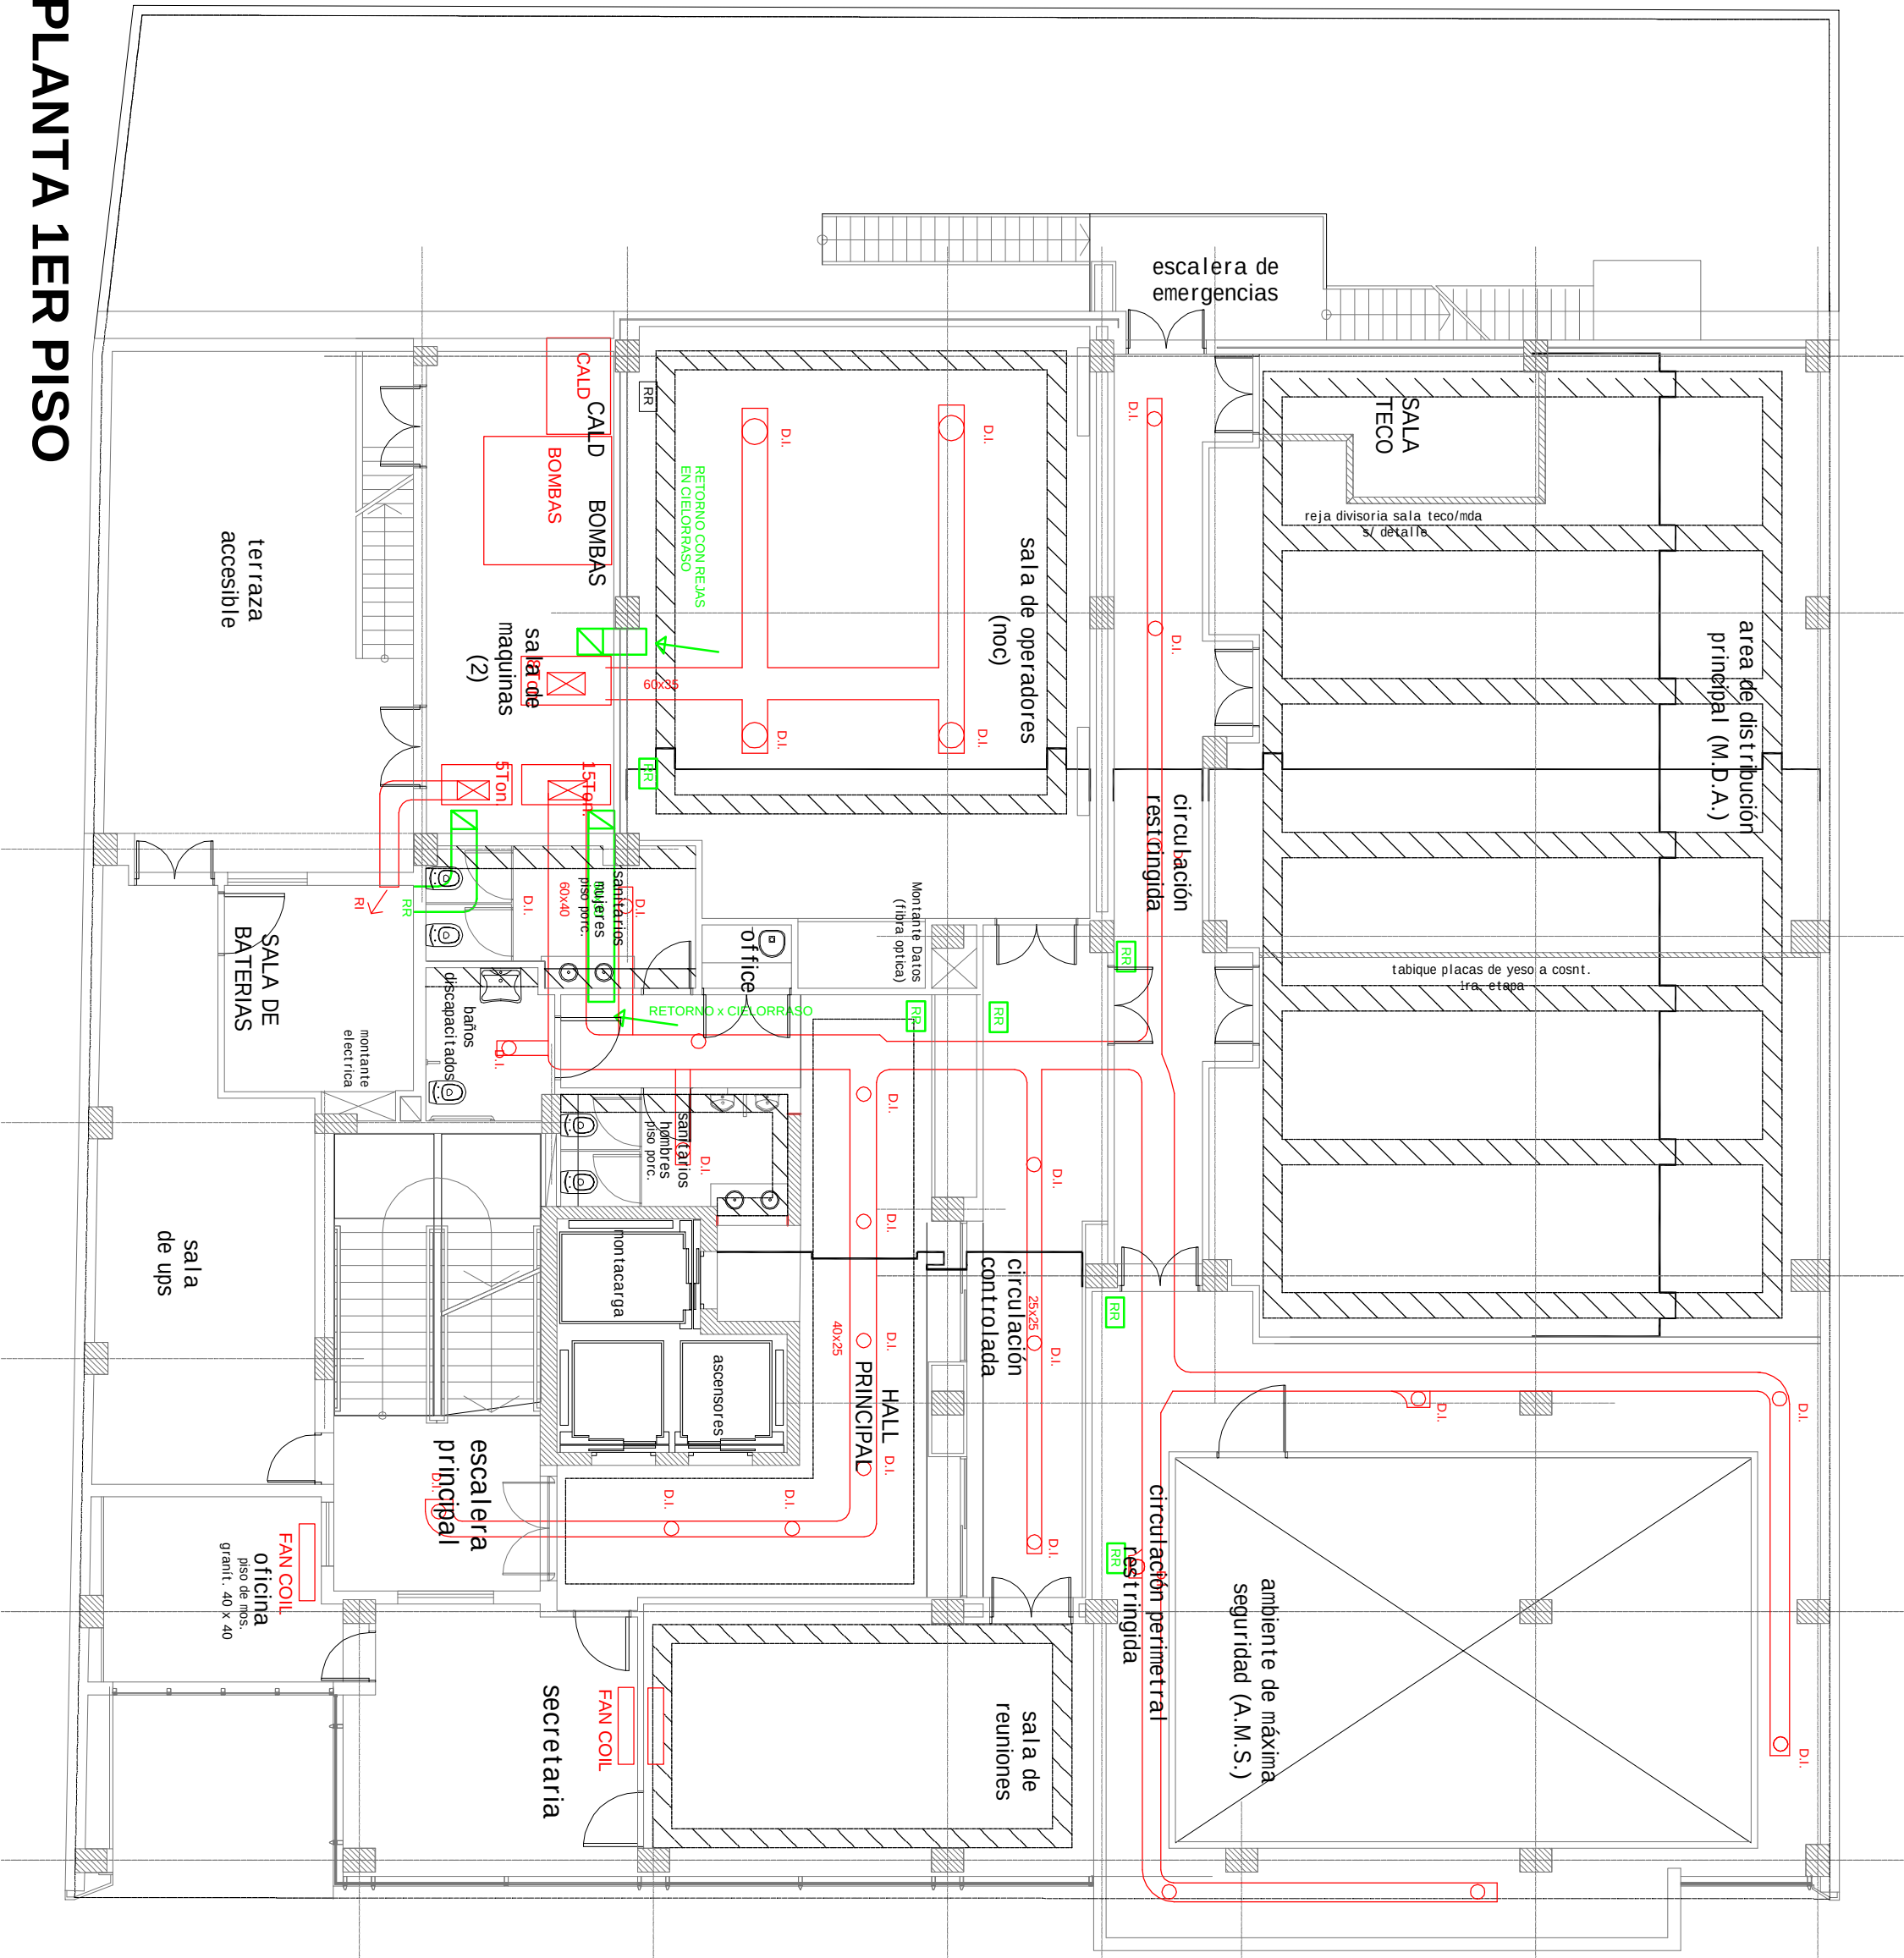

PLANTA 1ER PISO

PLANTA SALA DE MAQ.
ASCENSORES

