




PLANTA 2DO PISO

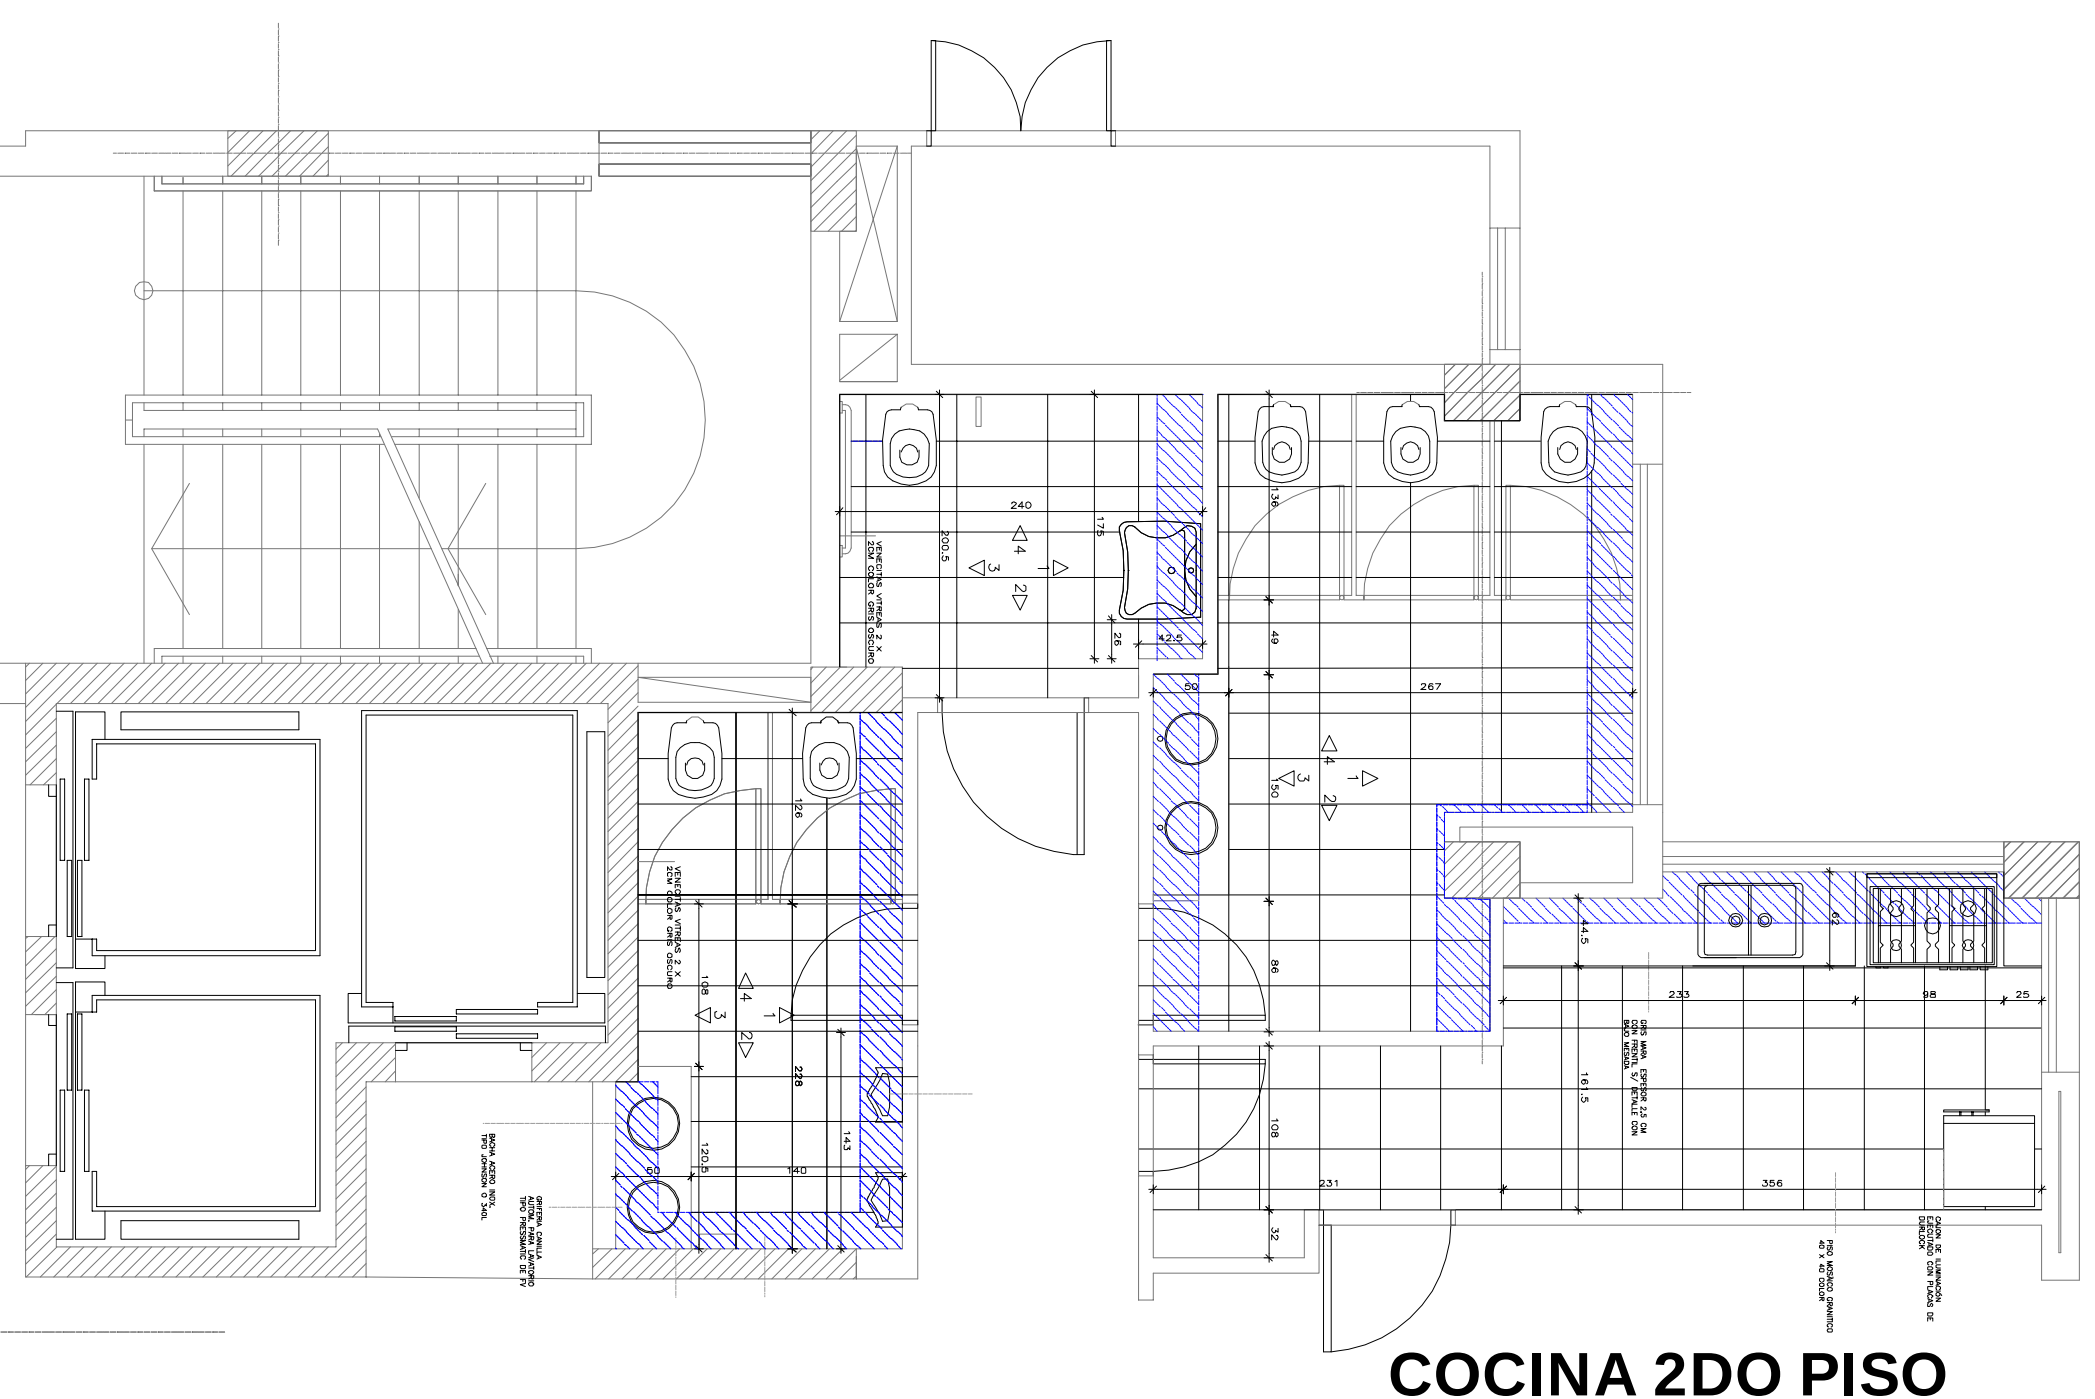

SANITARIO DISCAPACITADOS P.B. / 1ER P Y 2DO P

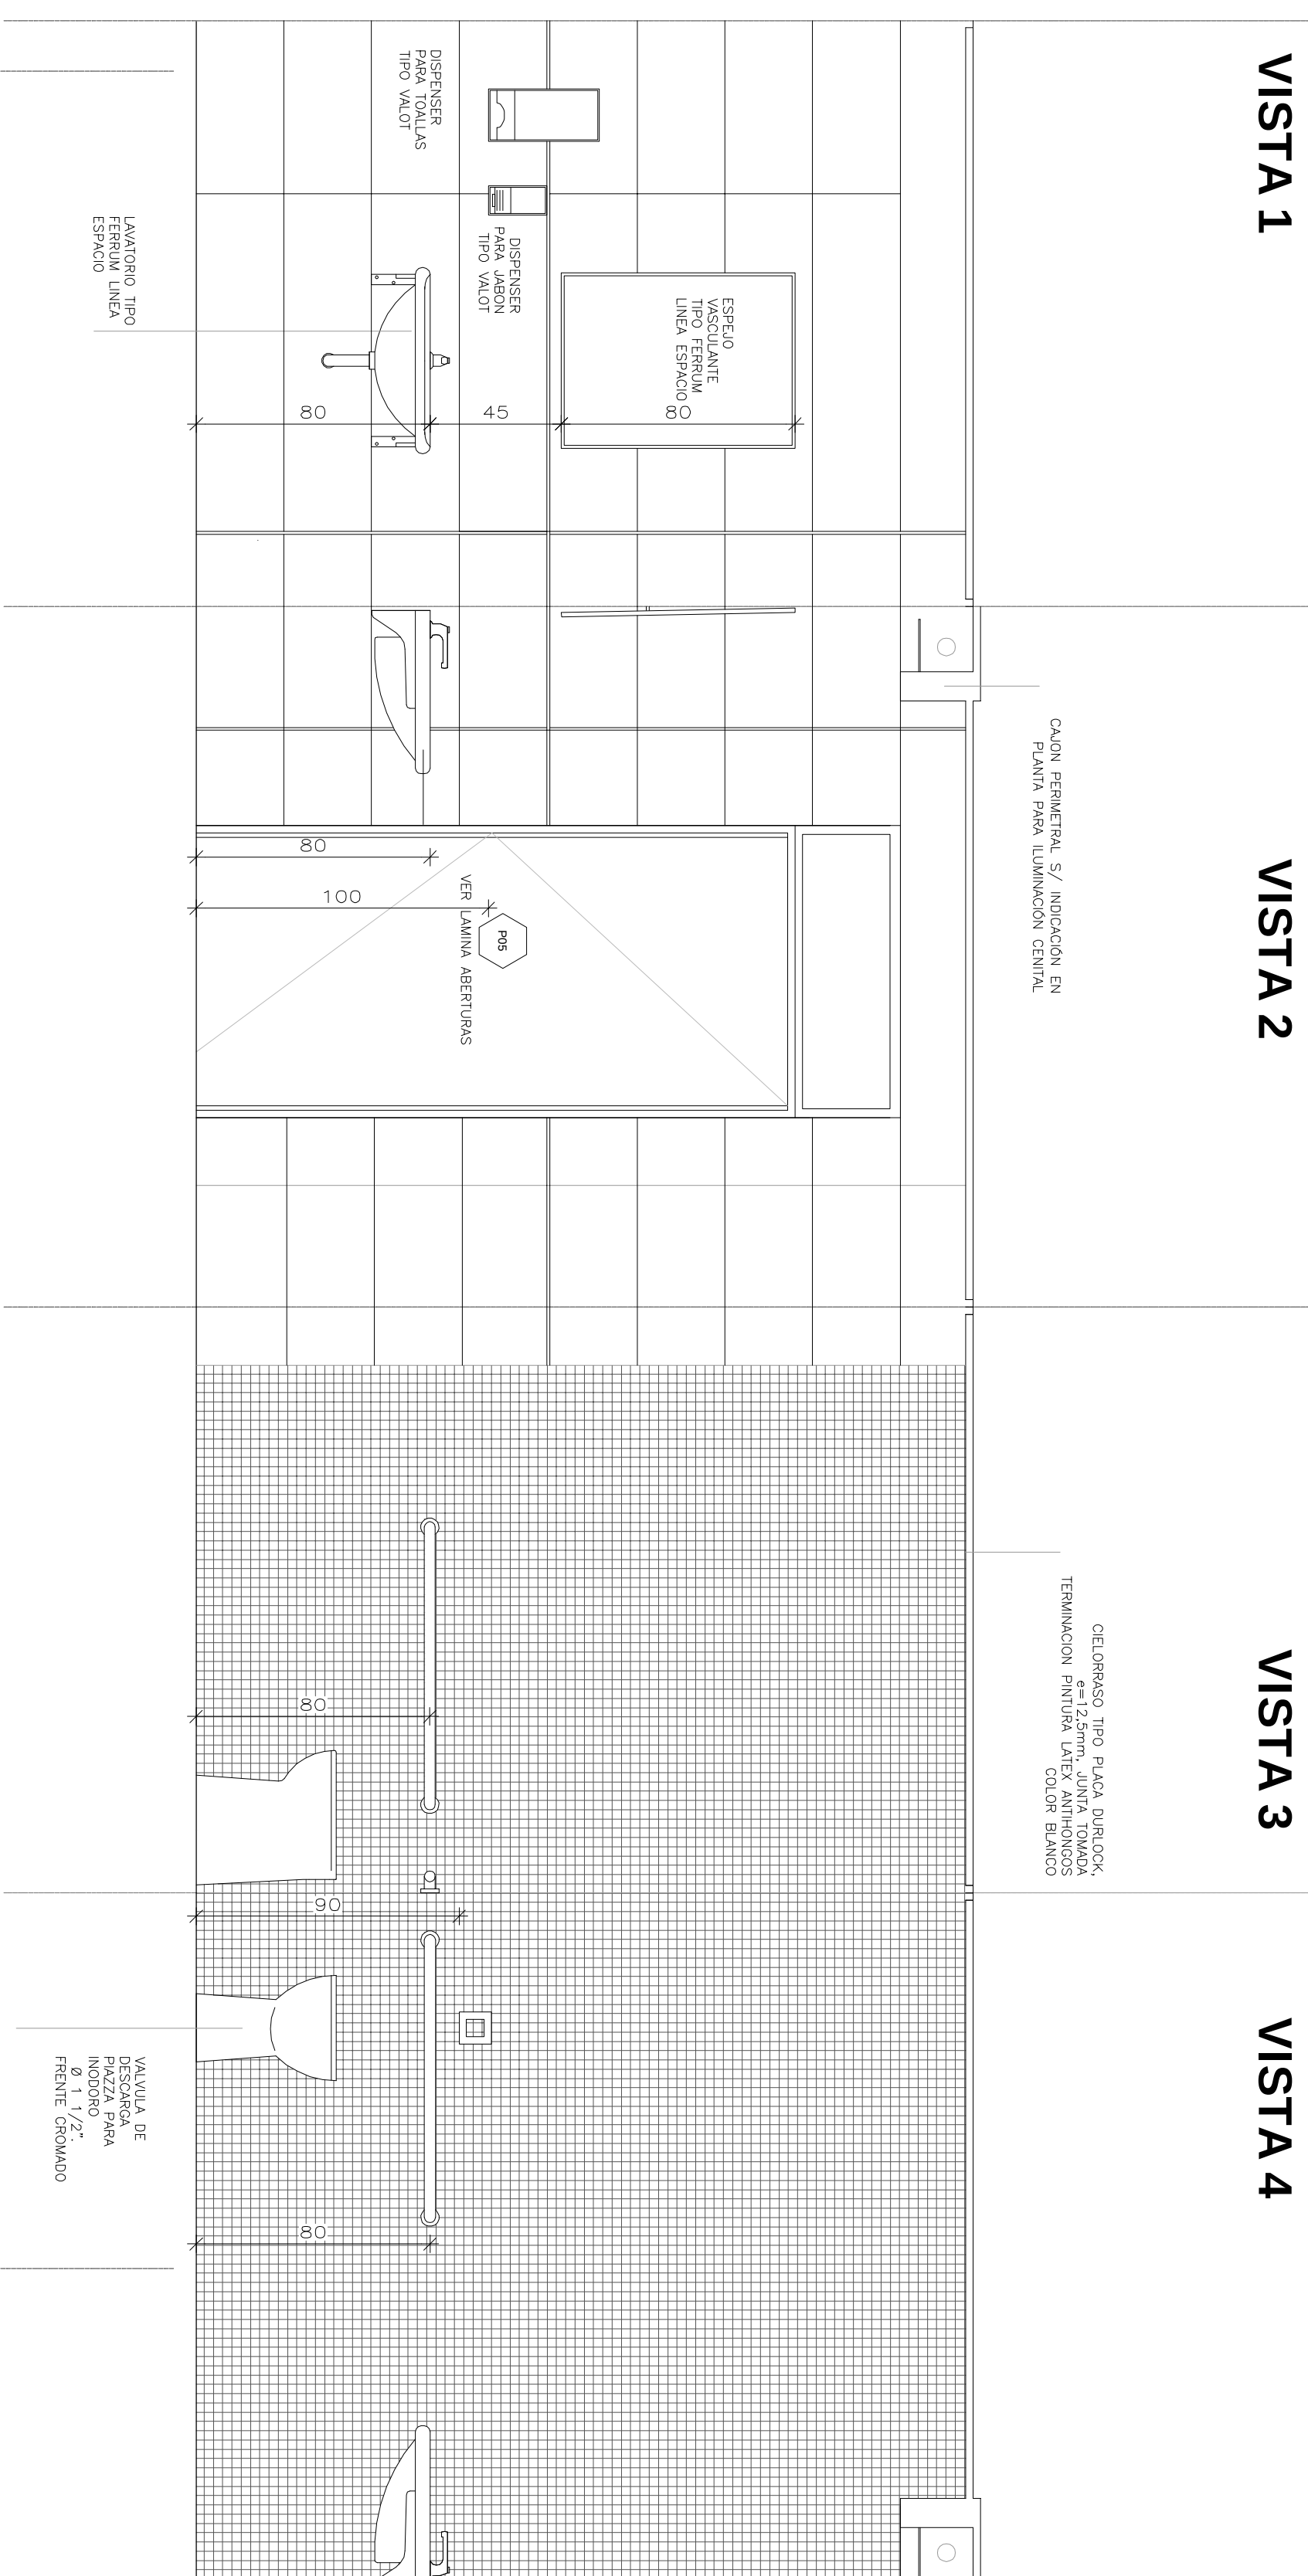

SANITARIO MUJERES 2DO P

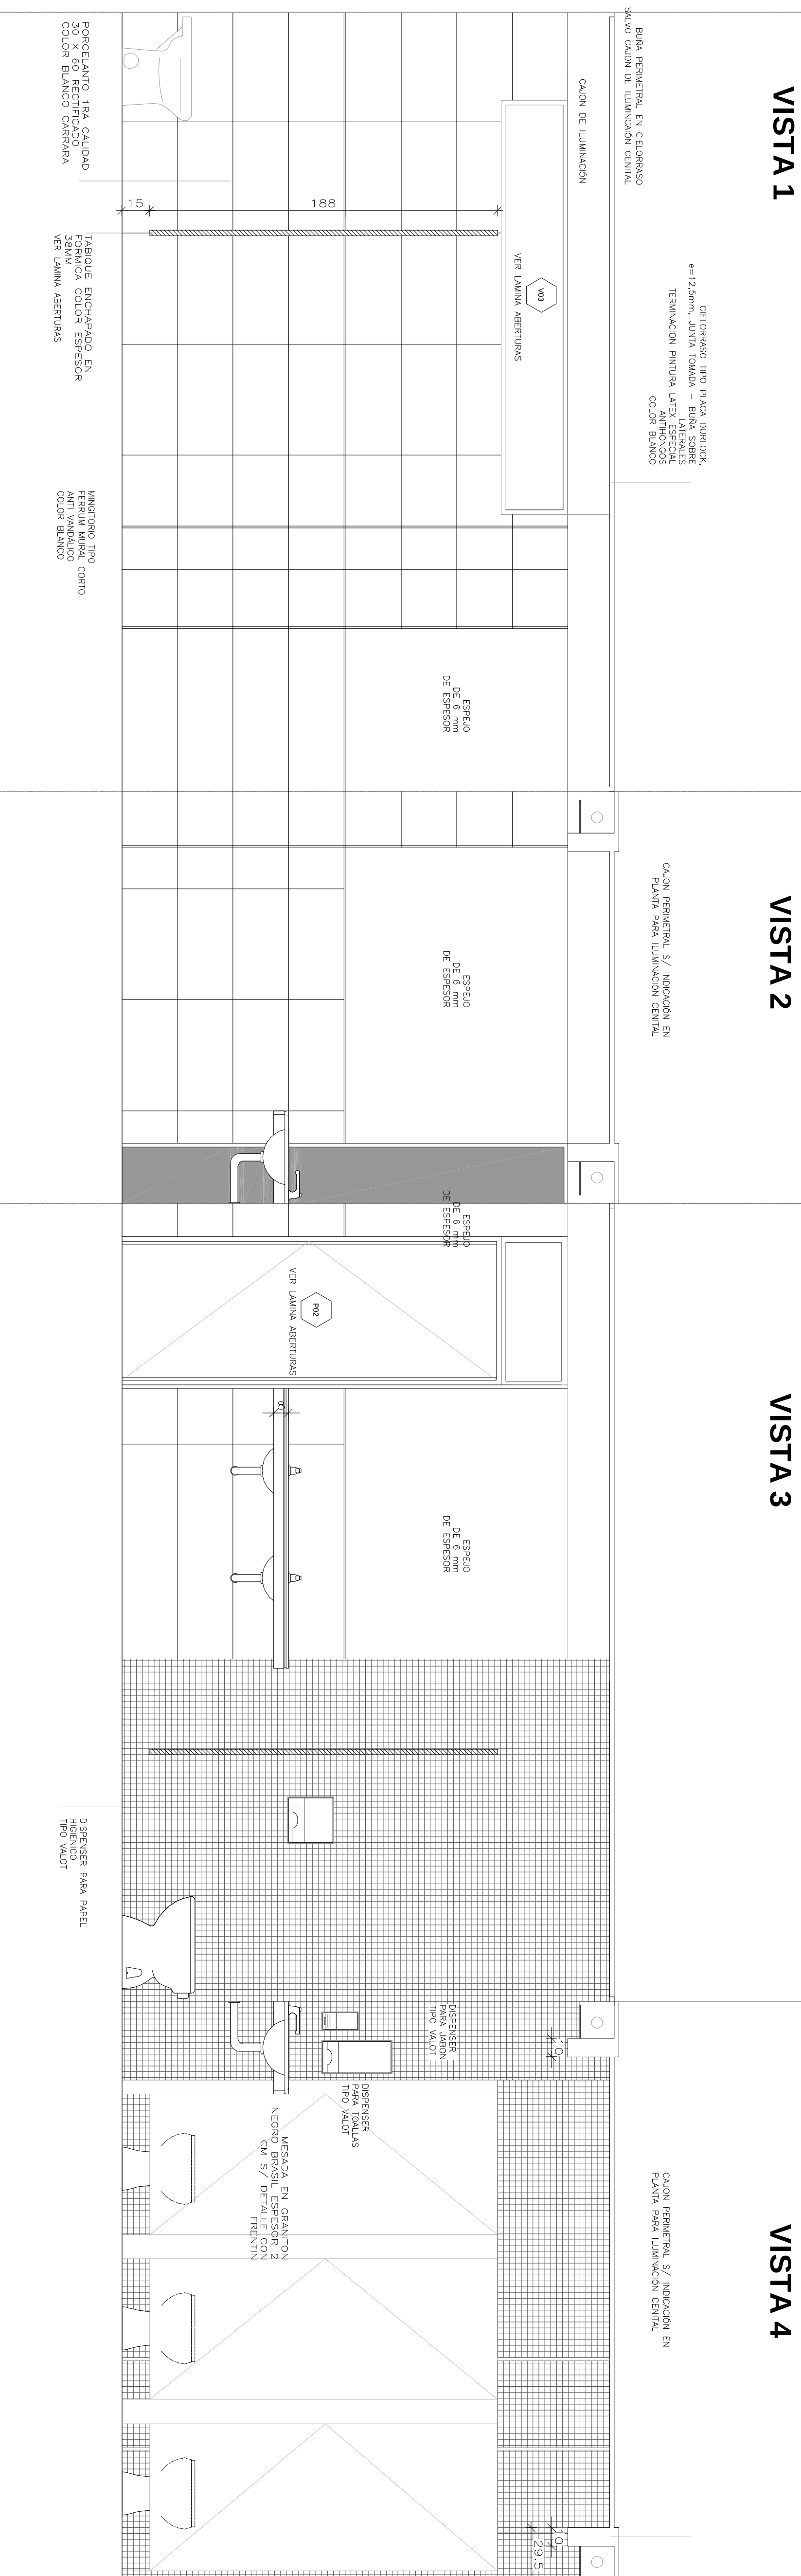

MODIFICACIÓ DEB ERÀ SOMET ERSE A APROBACIÓ PER PARTE DE LA IMPECCIÓ DE OBRA