


ESCALA 1:100

ESCALA 1:50



- HORMIGON PARA ESTRUCTURA : H - 30
HORMIGON DE LIMPIEZA : H - 8
HORMIGON DE PENDIENTE : H - 13
ACERO TIPO III - ADN 420 (4200 kg/cm²)
RECUBRIMIENTO: 3 cm

ESCALA 1:50

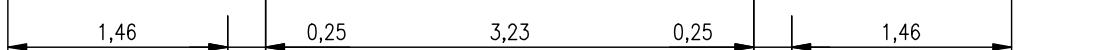

MINISTRO: ARQ. ANTONIO CIANCIO
SECRETARIO DE AGUAS: ING. HUGO ORSOLINI
DIR. PROVINCIAL DE SISTEMAS DE PROVISIÓN DE AGUA: ING. DANIEL AVELLANEDA
PROYECTO: EQUIPO SANTA FE
DIBUJO: Téc. Angel Calegaris

ACUEDUCTO NORTE 1 PROVINCIA DE SANTA FE DEPARTAMENTOS LA CAPITAL Y SAN JERONIMO PLANTA POTABILIZADORA SEDIMENTADORES		
FECHA	ESCALA	PLANO N°
OCTUBRE 2010	VIARIAS	AN-PT-004