




DETALLE CANALDE INGRESO A FILTROS
PLANTA – ESCALA 1:100

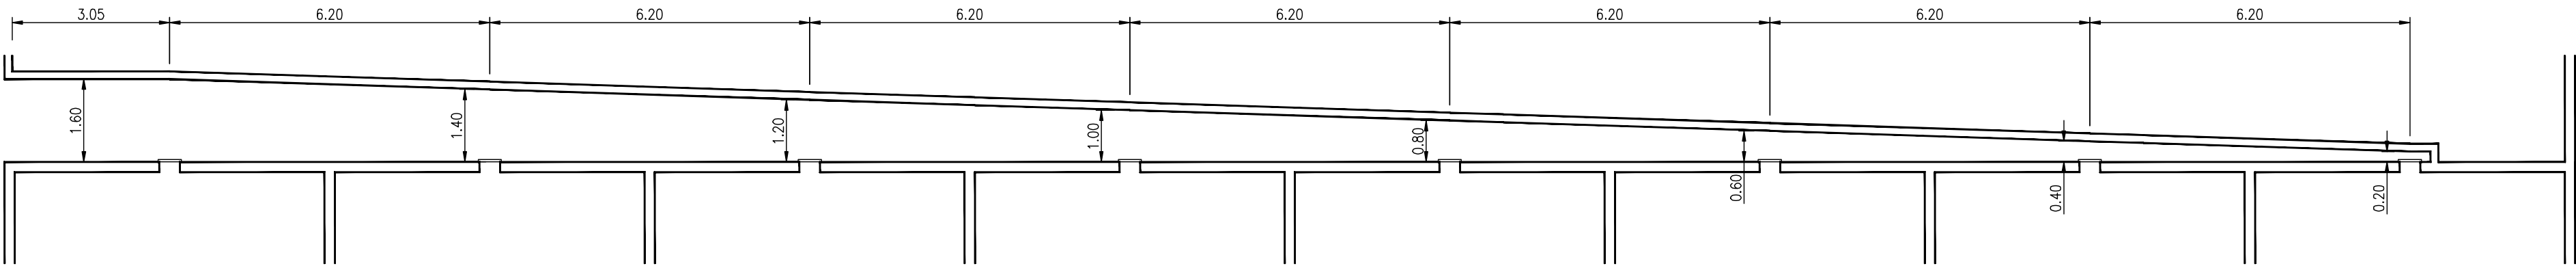


FILTROS
PLANTA GENERAL
ESCALA 1:200

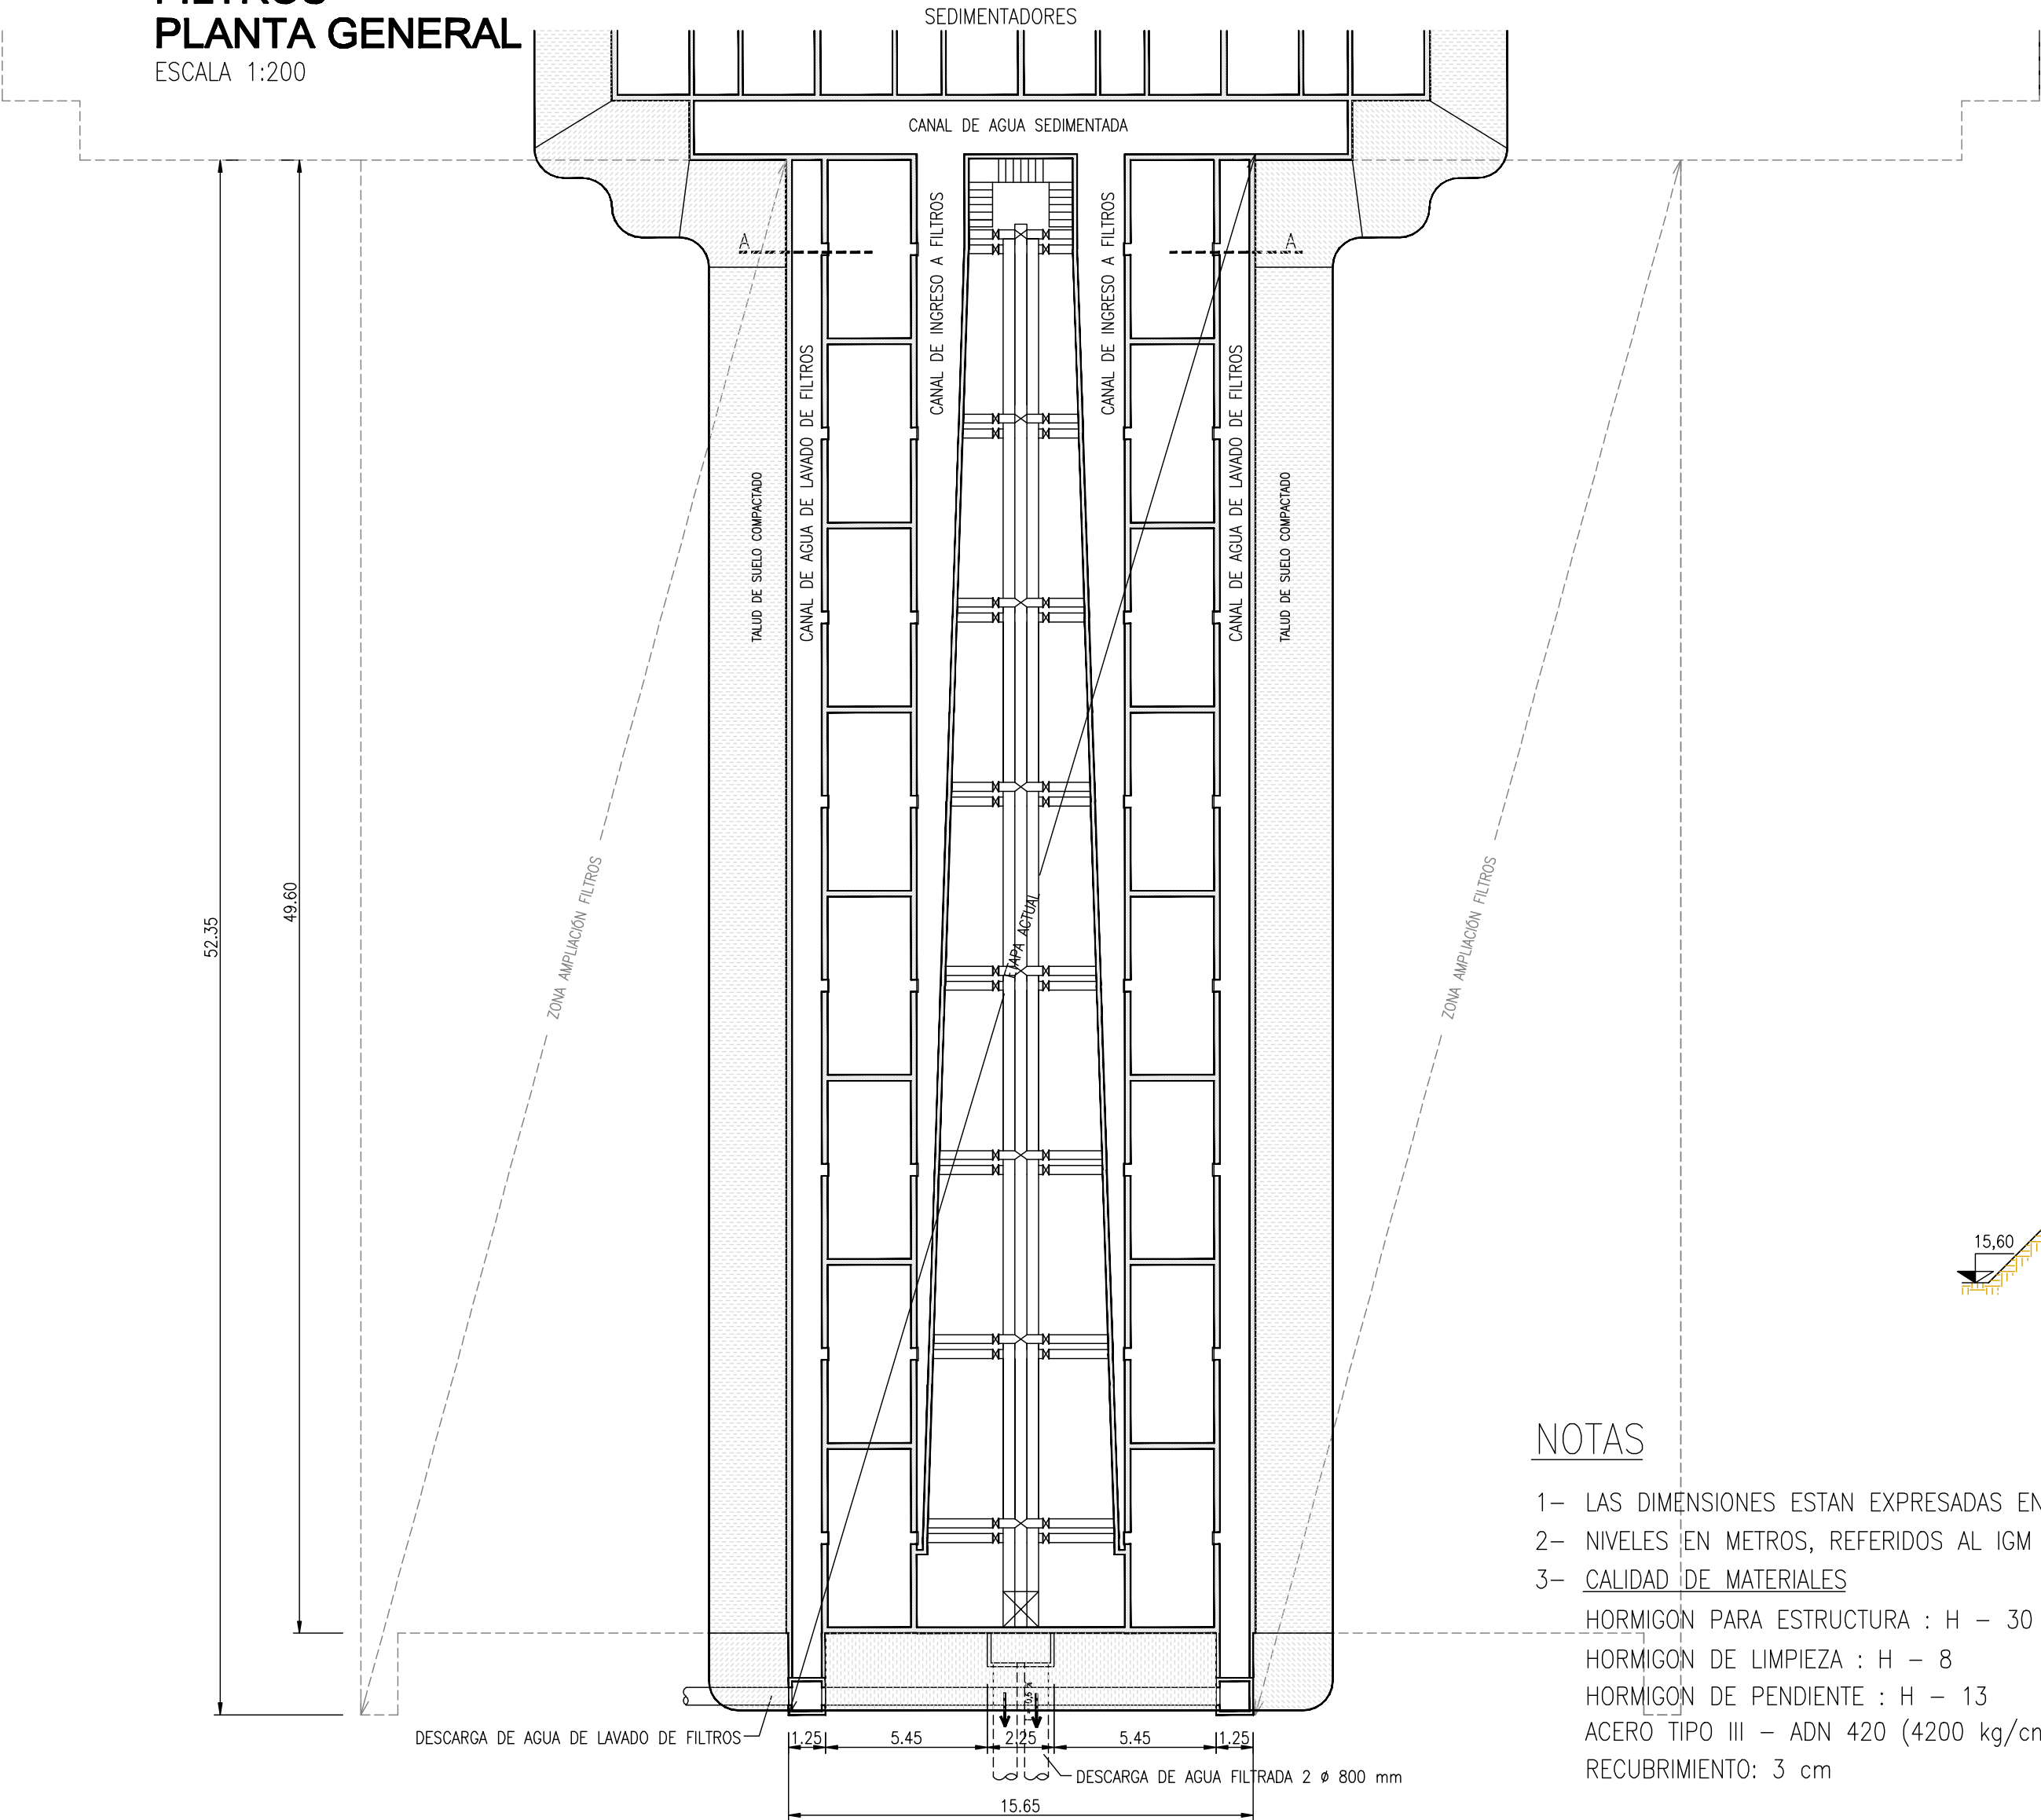

PLANTA DETALLE
ESCALA 1:100

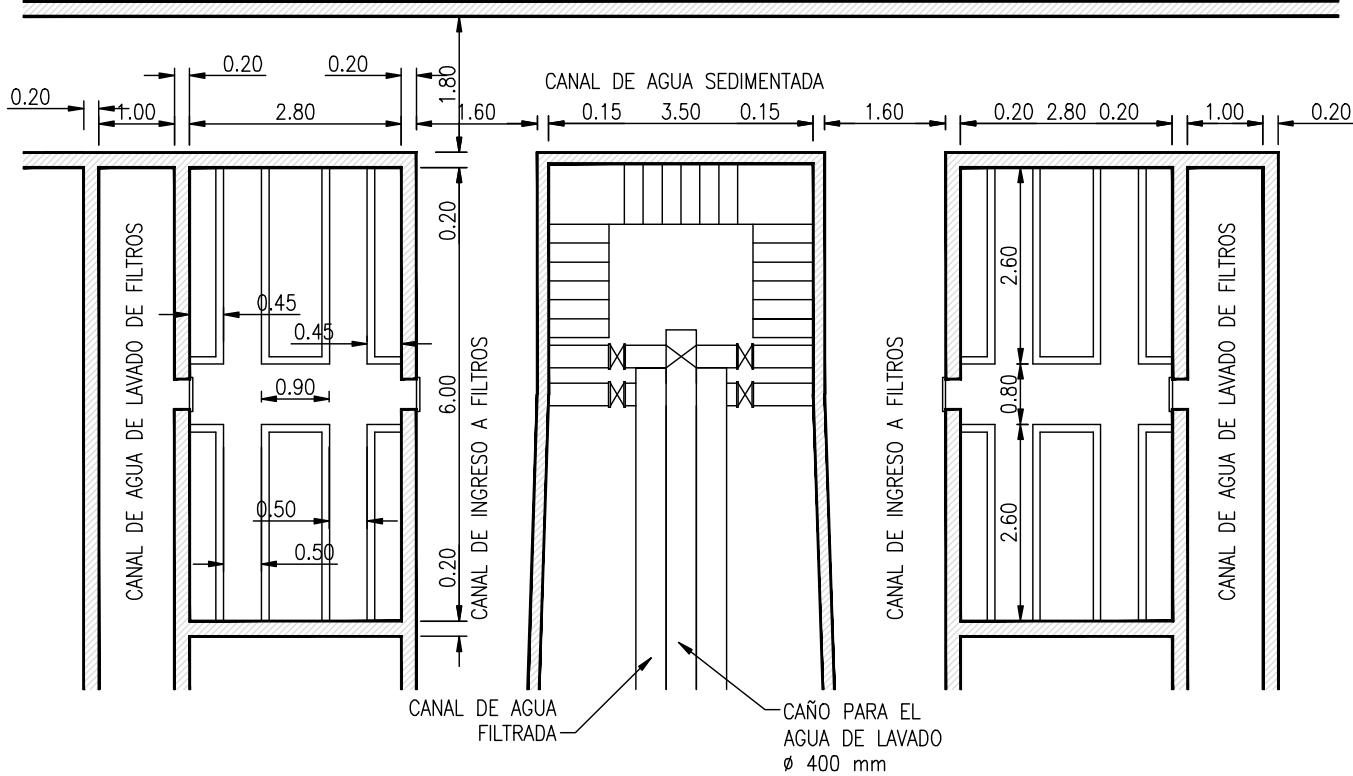

CORTE A-A
ESCALA 1:100

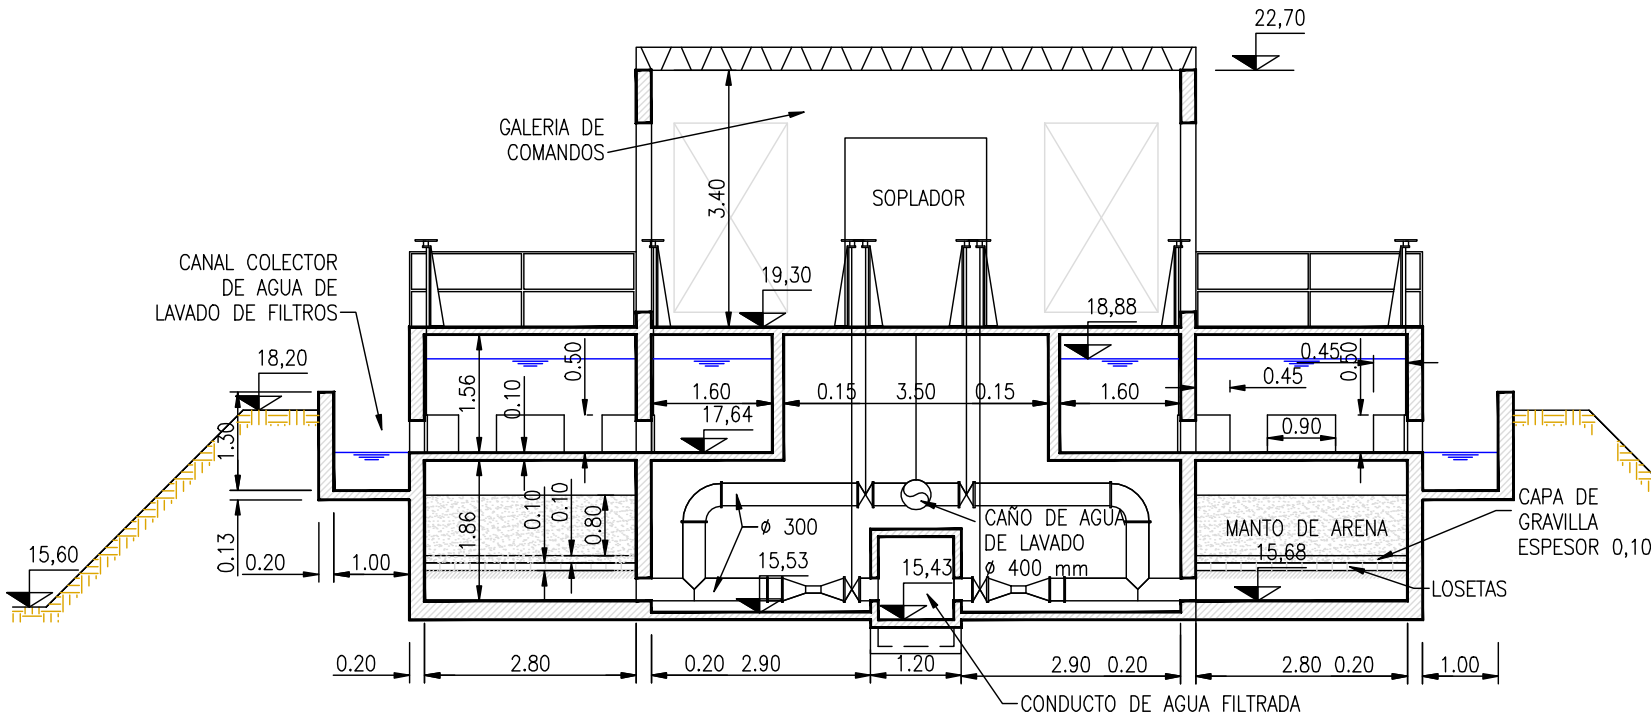

NOTAS

- 1- LAS DIMENSIONES ESTAN EXPRESADAS EN METROS
- 2- NIVELES EN METROS, REFERIDOS AL IGM
- 3- CALIDAD DE MATERIALES
- HORMIGÓN PARA ESTRUCTURA : H – 30
- HORMIGÓN DE LIMPIEZA : H – 8
- HORMIGÓN DE PENDIENTE : H – 13
- ACERO TIPO III – ADN 420 (4200 kg/cm2)
- RECUBRIMIENTO: 3 cm

 PROVINCIA DE SANTA FE MINISTERIO DE AGUAS, SERVICIOS PÚBLICOS Y MEDIO AMBIENTE SECRETARIA DE AGUAS				
MINISTRO: ARQ. ANTONIO CIANCIO		ACUEDUCTO NORTE 1 PROVINCIA DE SANTA FE DEPARTAMENTOS LA CAPITAL Y SAN JERONIMO PLANTA POTABILIZADORA FILTROS		
SECRETARIO DE AGUAS: ING. HUGO ORSOLINI				
DIR. PROVINCIAL DE SISTEMAS DE PROVISIÓN DE AGUA: ING. DANIEL AVELLANEDA				
PROYECTO: EQUIPO SANTA FE				
DIBUJO: Téc. Angel Calegaris		FECHA OCTUBRE 2010	ESCALA VARIAS	PLANO Nº AN-PT-005