




PLANTA
esc. 1:100

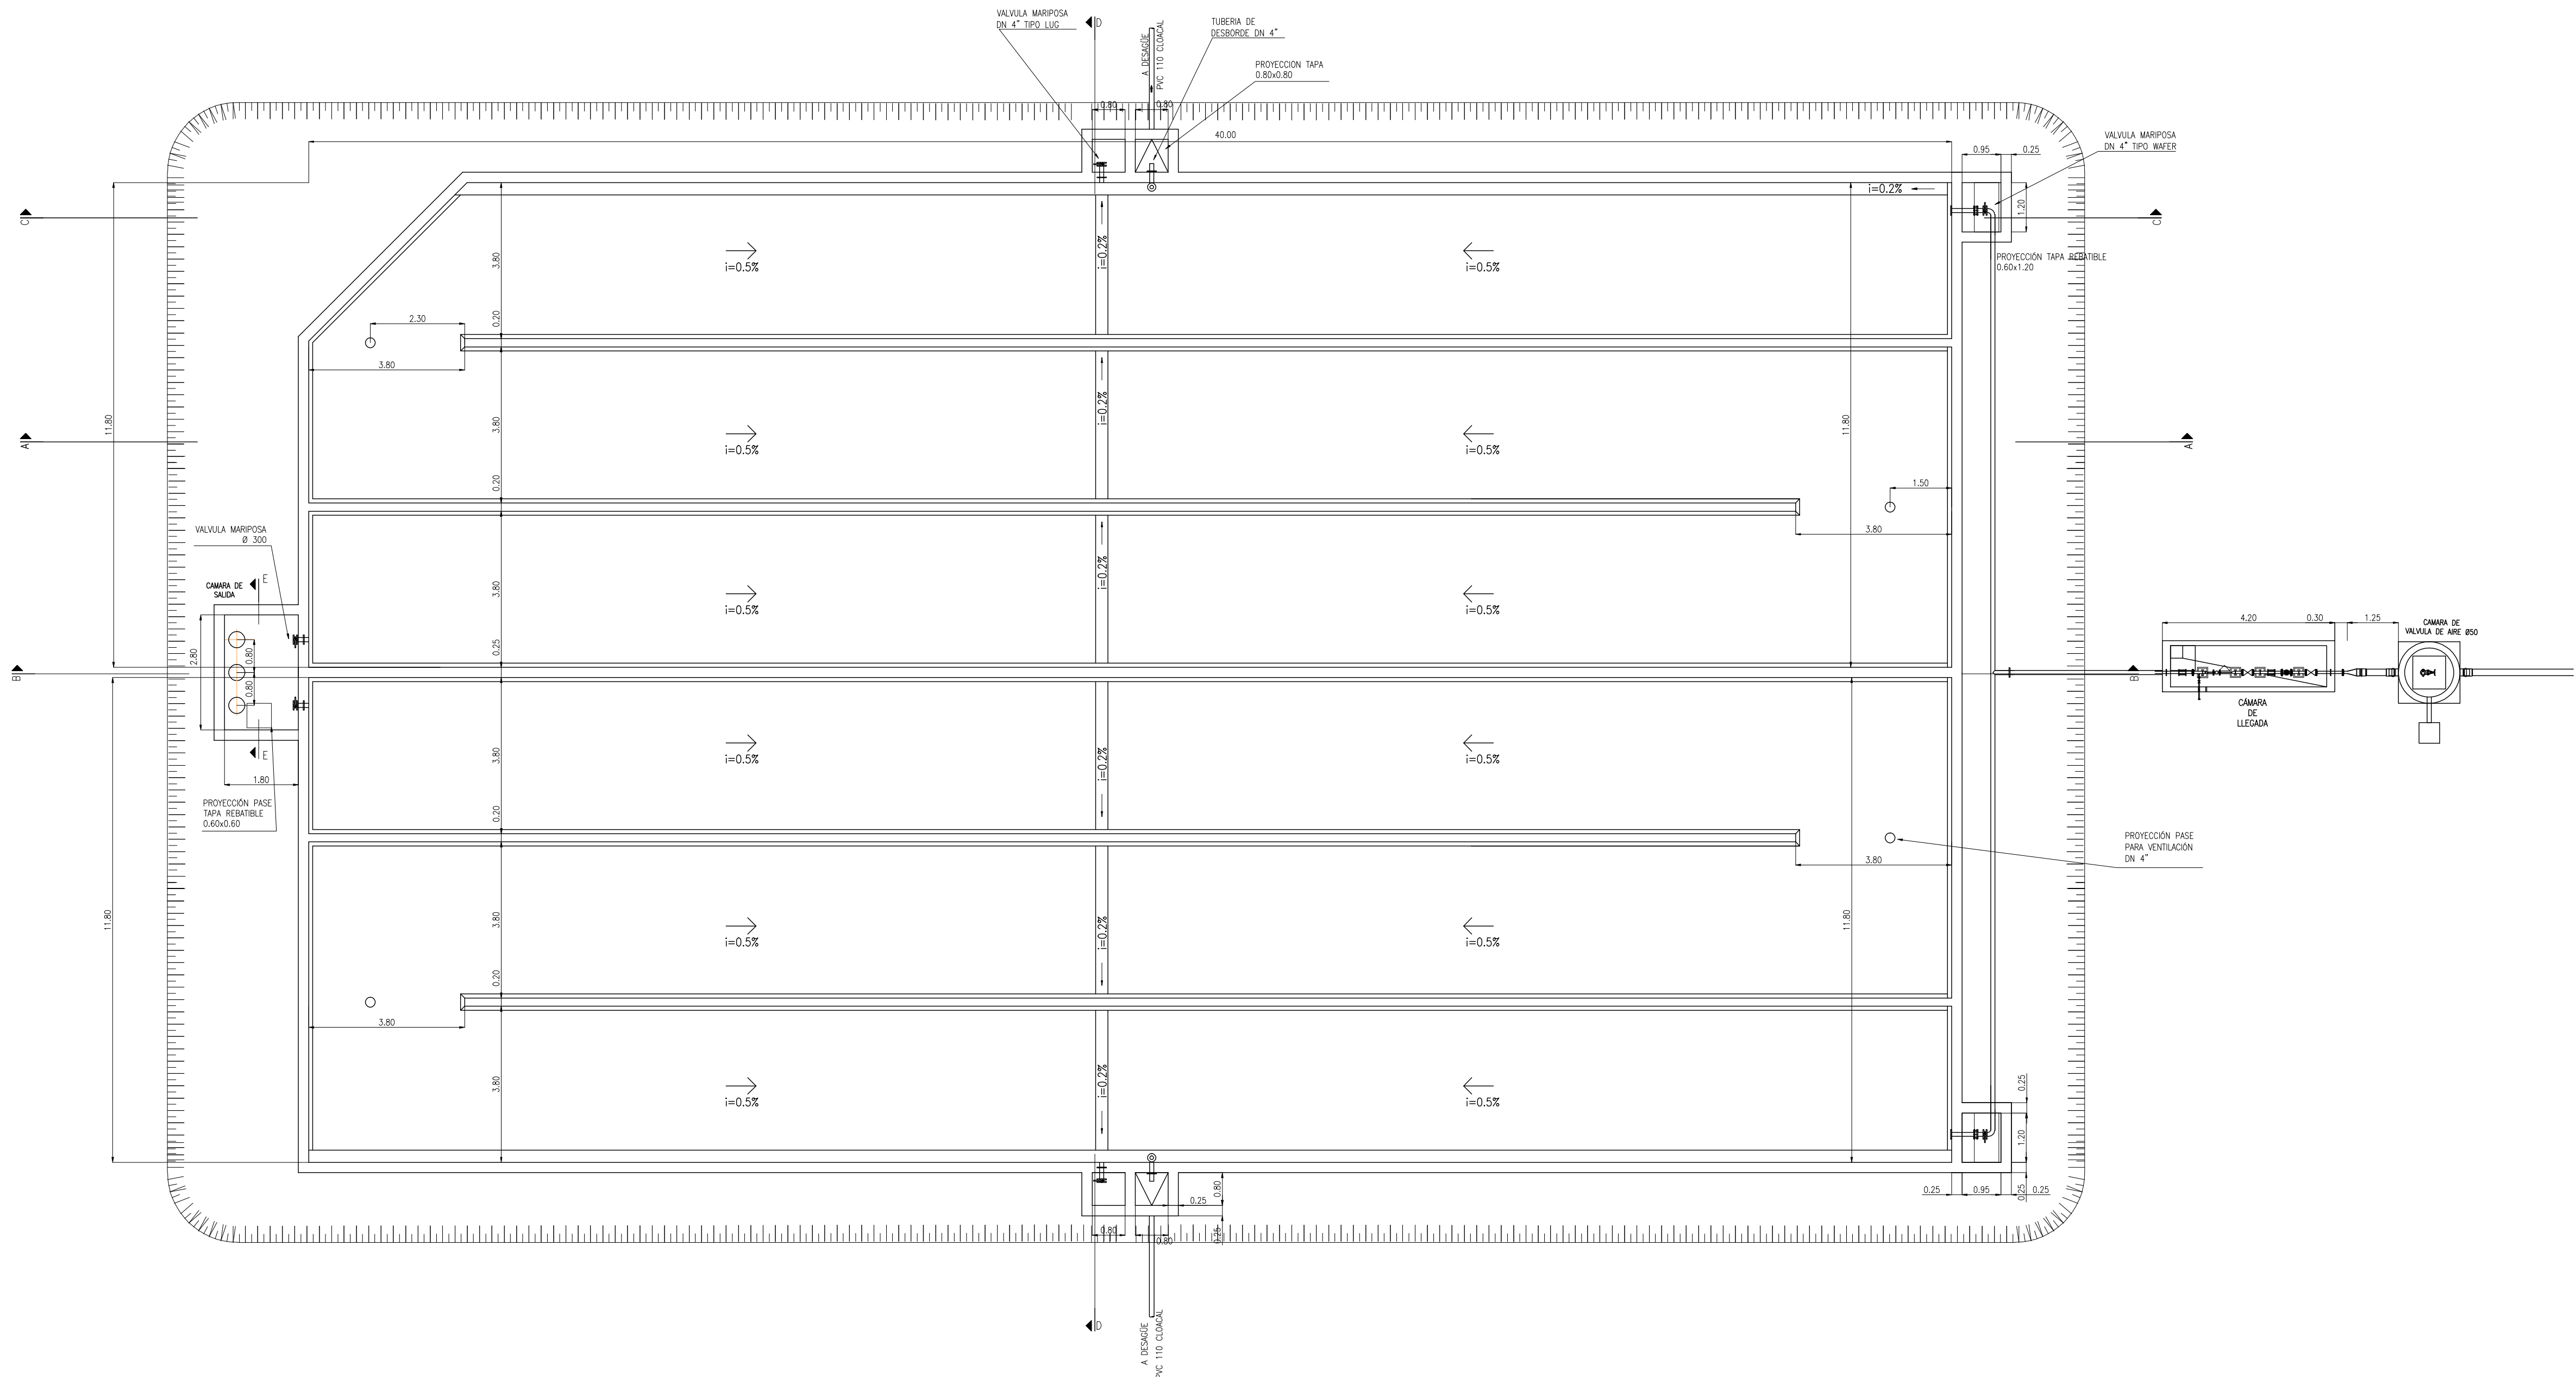

CORTE A-A
esc. 1:100

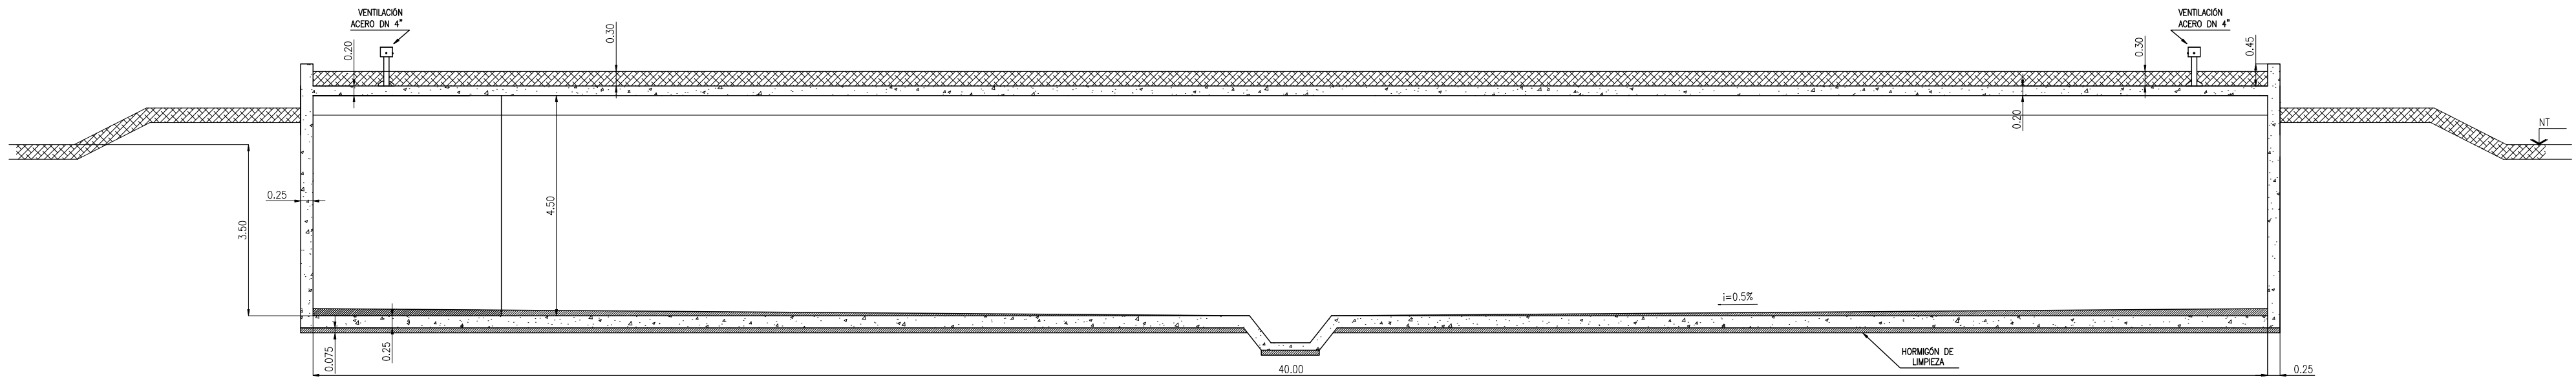

CORTE B-B
esc. 1:100

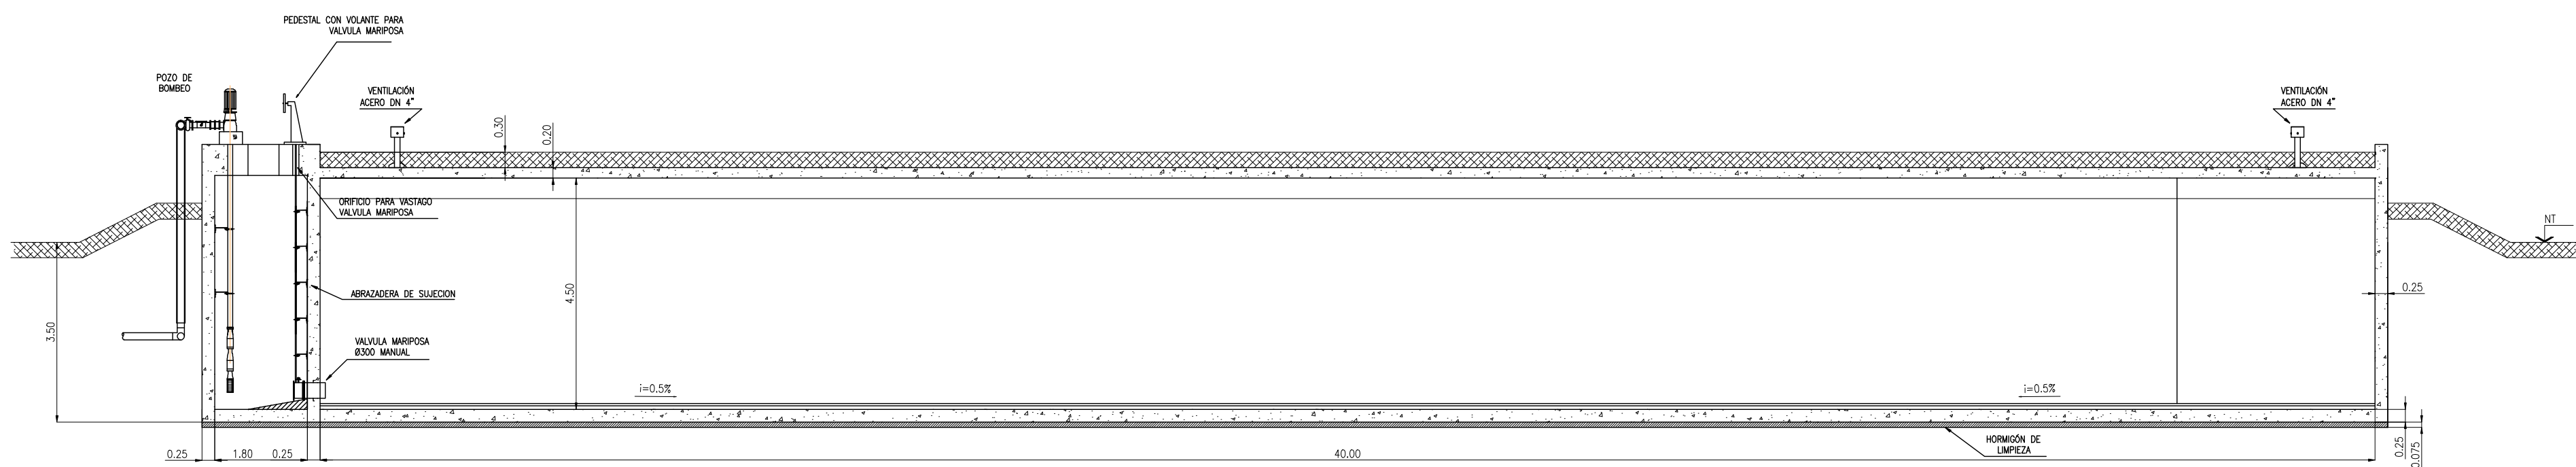

NOTAS

- 1- LAS DIMENSIONES ESTAN EXPRESADAS EN METROS
- 2- LOS NIVELES ESTAN EXPRESADOS EN METROS
- 3- CALIDAD DE MATERIALES
HORMIGON PARA ESTRUCTURA : H - 30
HORMIGON DE LIMPIEZA : H - 8
HORMIGON DE PENDIENTE : H - 13
ACERO TIPO III - ADN 420 (4200 kg/cm2)
RECUBRIMIENTO: 3 cm

* SE DEBERA DETERMINAR EN OBRA
LA CONVENIENCIA O NO DE EJECUTAR
EL TALUD PERIMETRAL Y TAPADA DE LOSA
SUP. EN FUNCION DEL TERRENO DISPONIBLE.

PROVINCIA DE SANTA FE MINISTERIO DE AGUAS, SERVICIOS PUBLICOS Y MEDIO AMBIENTE SECRETARIA DE AGUAS			
MINISTRO: ARQ. ANTONIO CIANCIO SECRETARIO DE AGUAS: ING. HUGO ORSOLINI DIR. PROVINCIAL DE SISTEMAS DE PROVISION DE AGUA: ING. DANIEL AVELLANEDA PROYECTO: EQUIPO SANTA FE		ACUEDUCTO NORTE 1 PROVINCIA DE SANTA FE DEPARTAMENTOS LA CAPITAL Y SAN JERONIMO CISTERNA LOCALIDAD SANTO TOME NORTE PLANTA Y CORTE	
DIBUJO: EQUIPO SANTA FE		FECHA OCTUBRE 2010	ESCALA 1:100 PLANO N° AN-CI-STN-002