




CORTE C-C
esc. 1:100

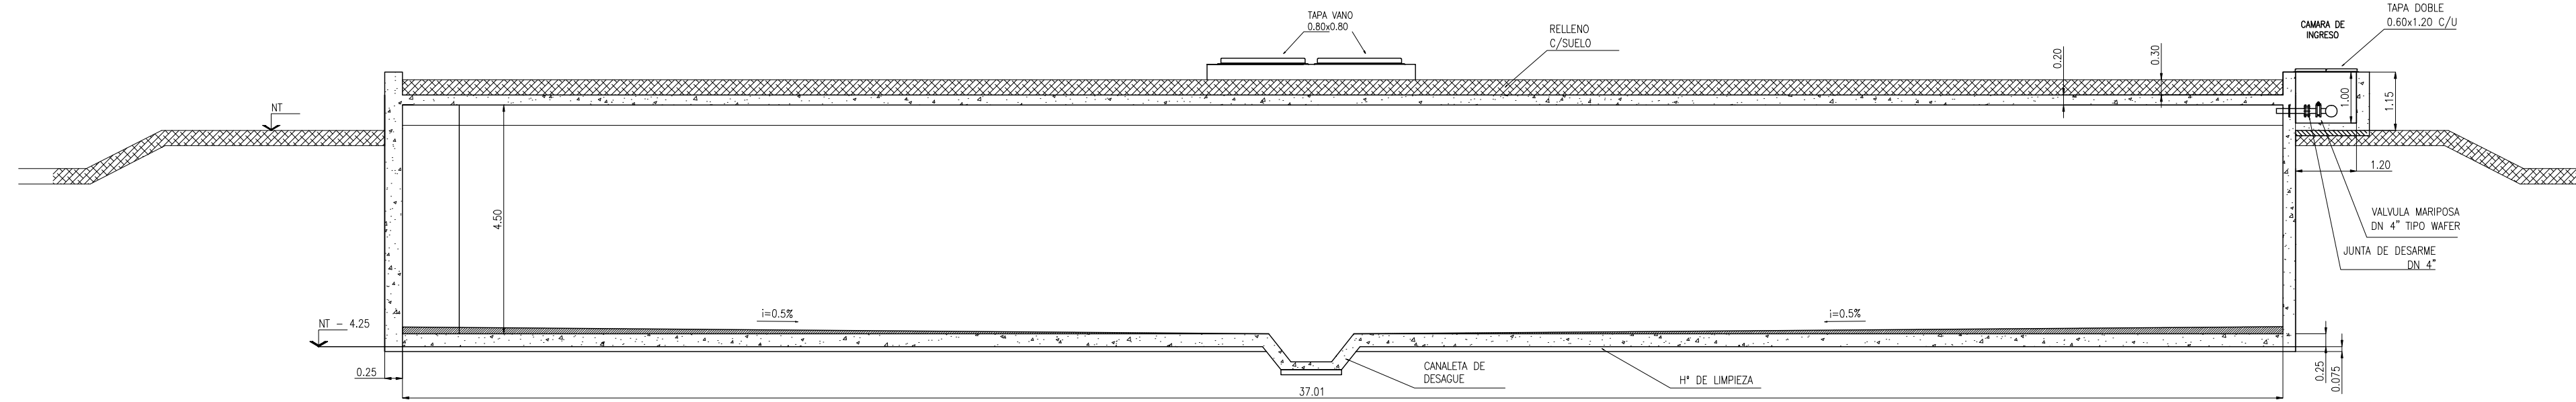

CORTE D-D
esc. 1:100

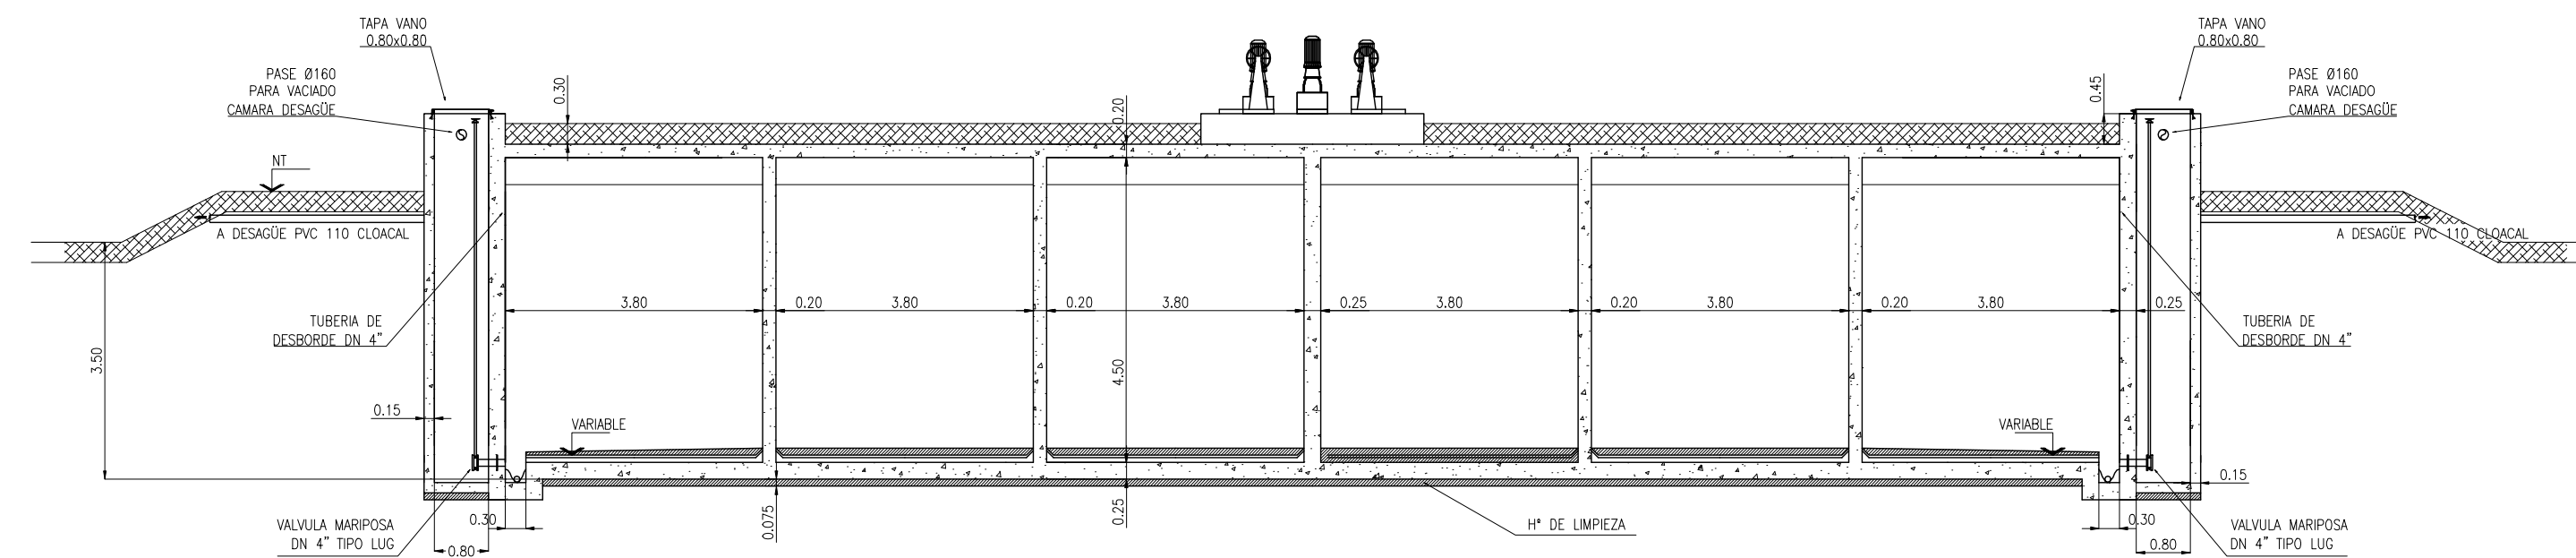




CORTE E-E
esc. 1:100

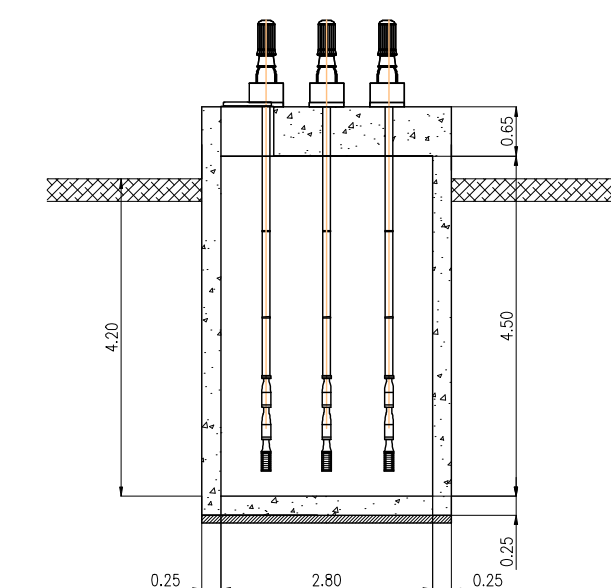


NOTAS

- 1- LAS DIMENSIONES ESTAN EXPRESADAS EN METROS
- 2- LOS NIVELES ESTAN EXPRESADOS EN METROS
- 3- CALIDAD DE MATERIALES
HORMIGON PARA ESTRUCTURA : H - 30
HORMIGON DE LIMPIEZA : H - 8
HORMIGON DE PENDIENTE : H - 13
ACERO TIPO III - ADN 420 (4200 kg/cm²)
RECUBRIMIENTO: 3 cm



CAMARA DE DESBORDE Y DESAGÜE
esc. 1:50

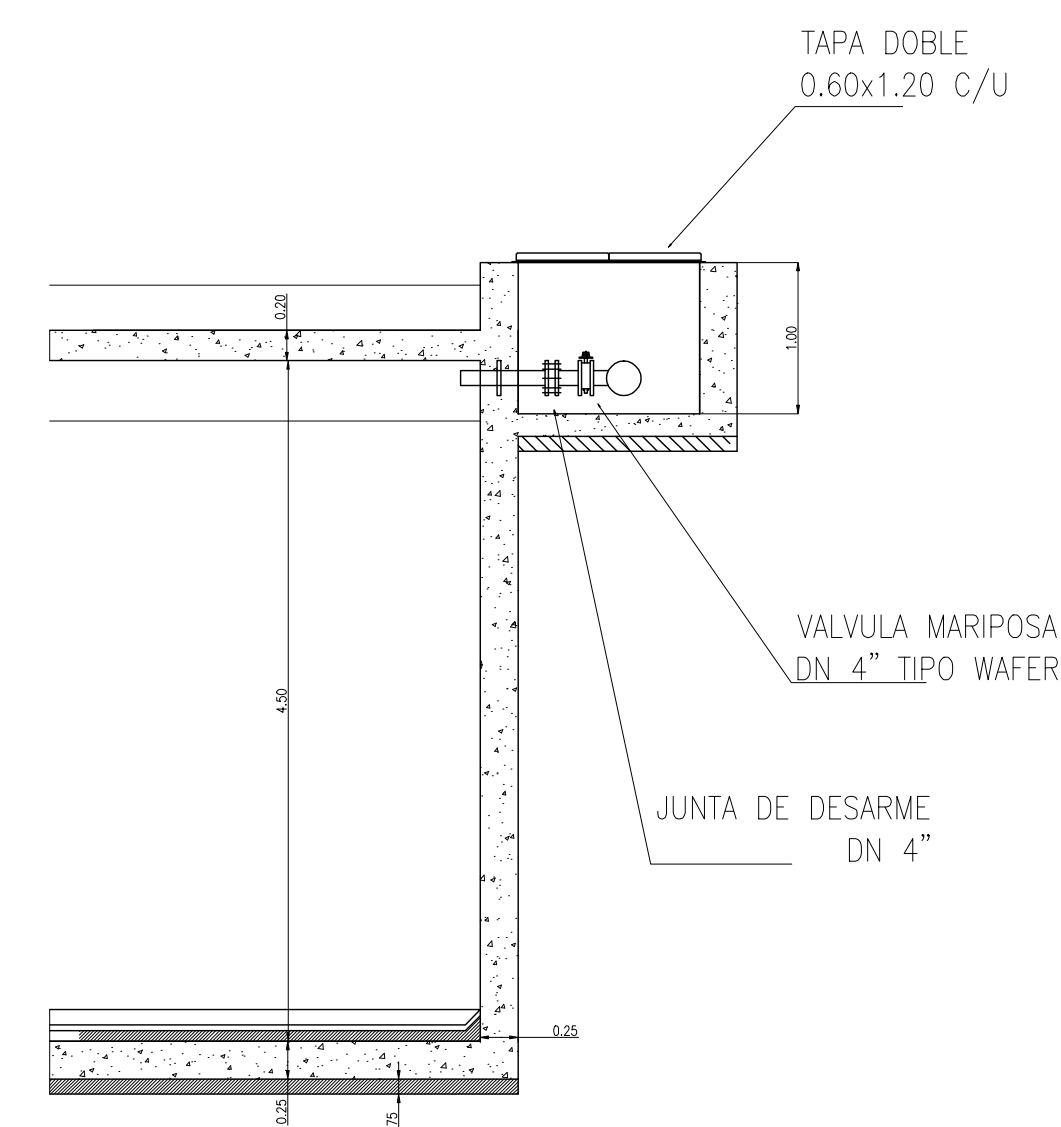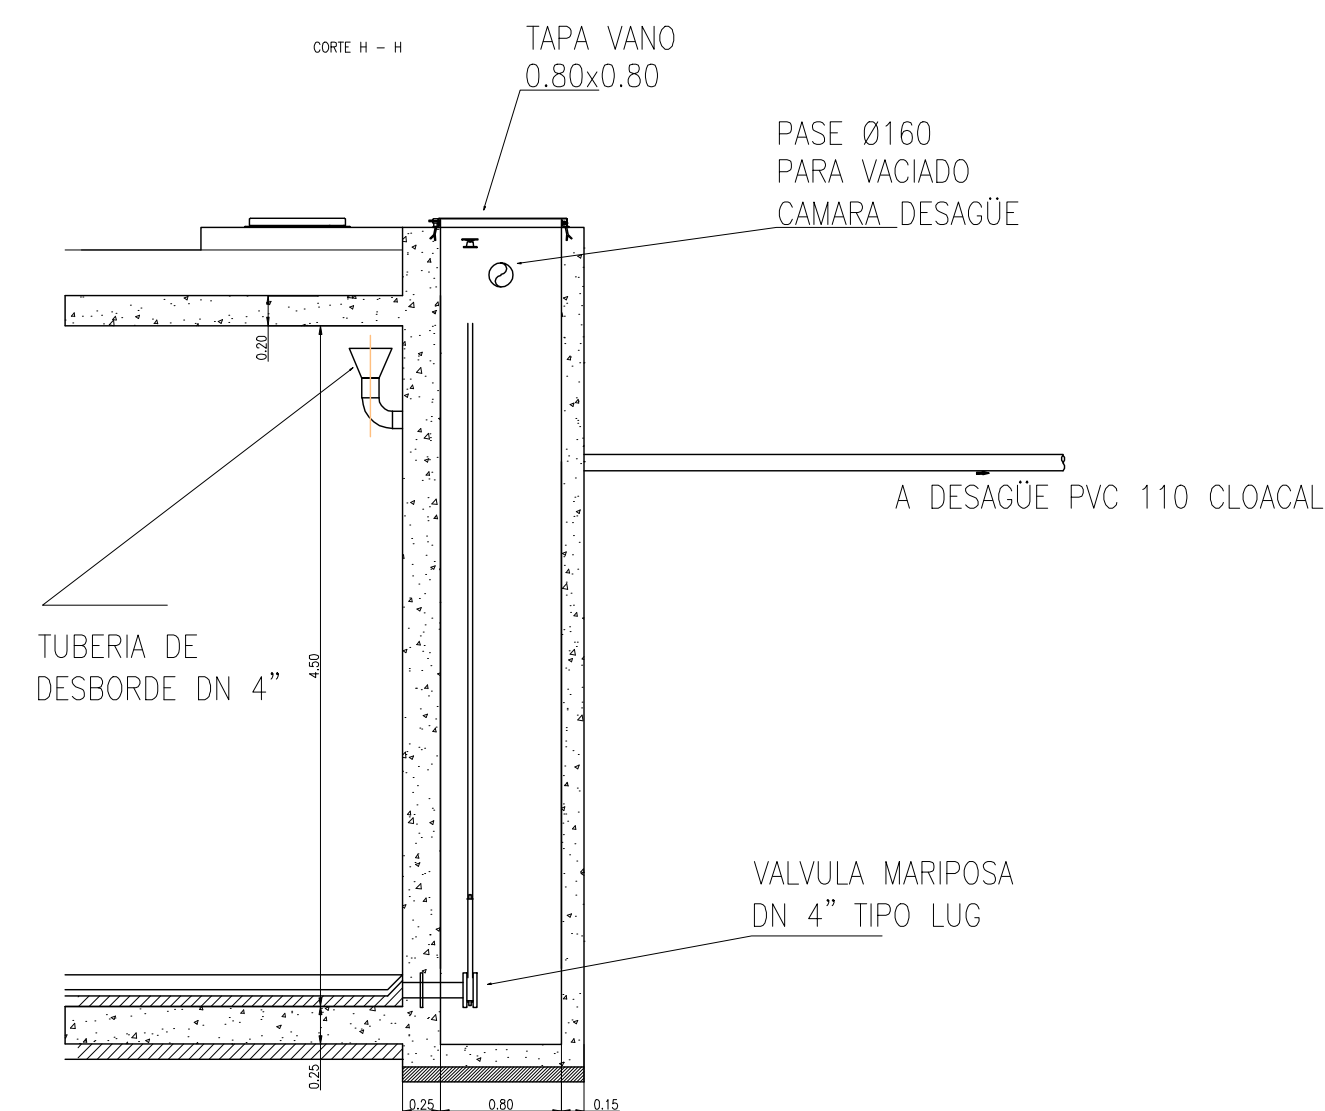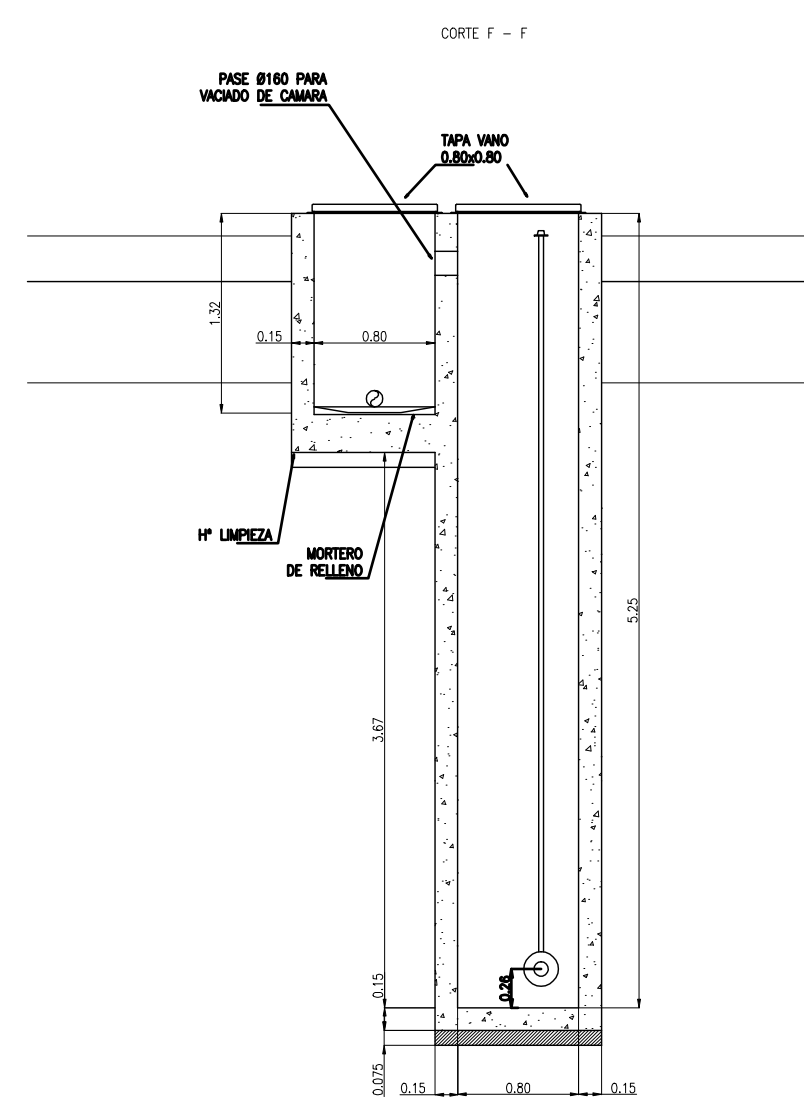

CAMARA DE INGRESO
esc. 1:50

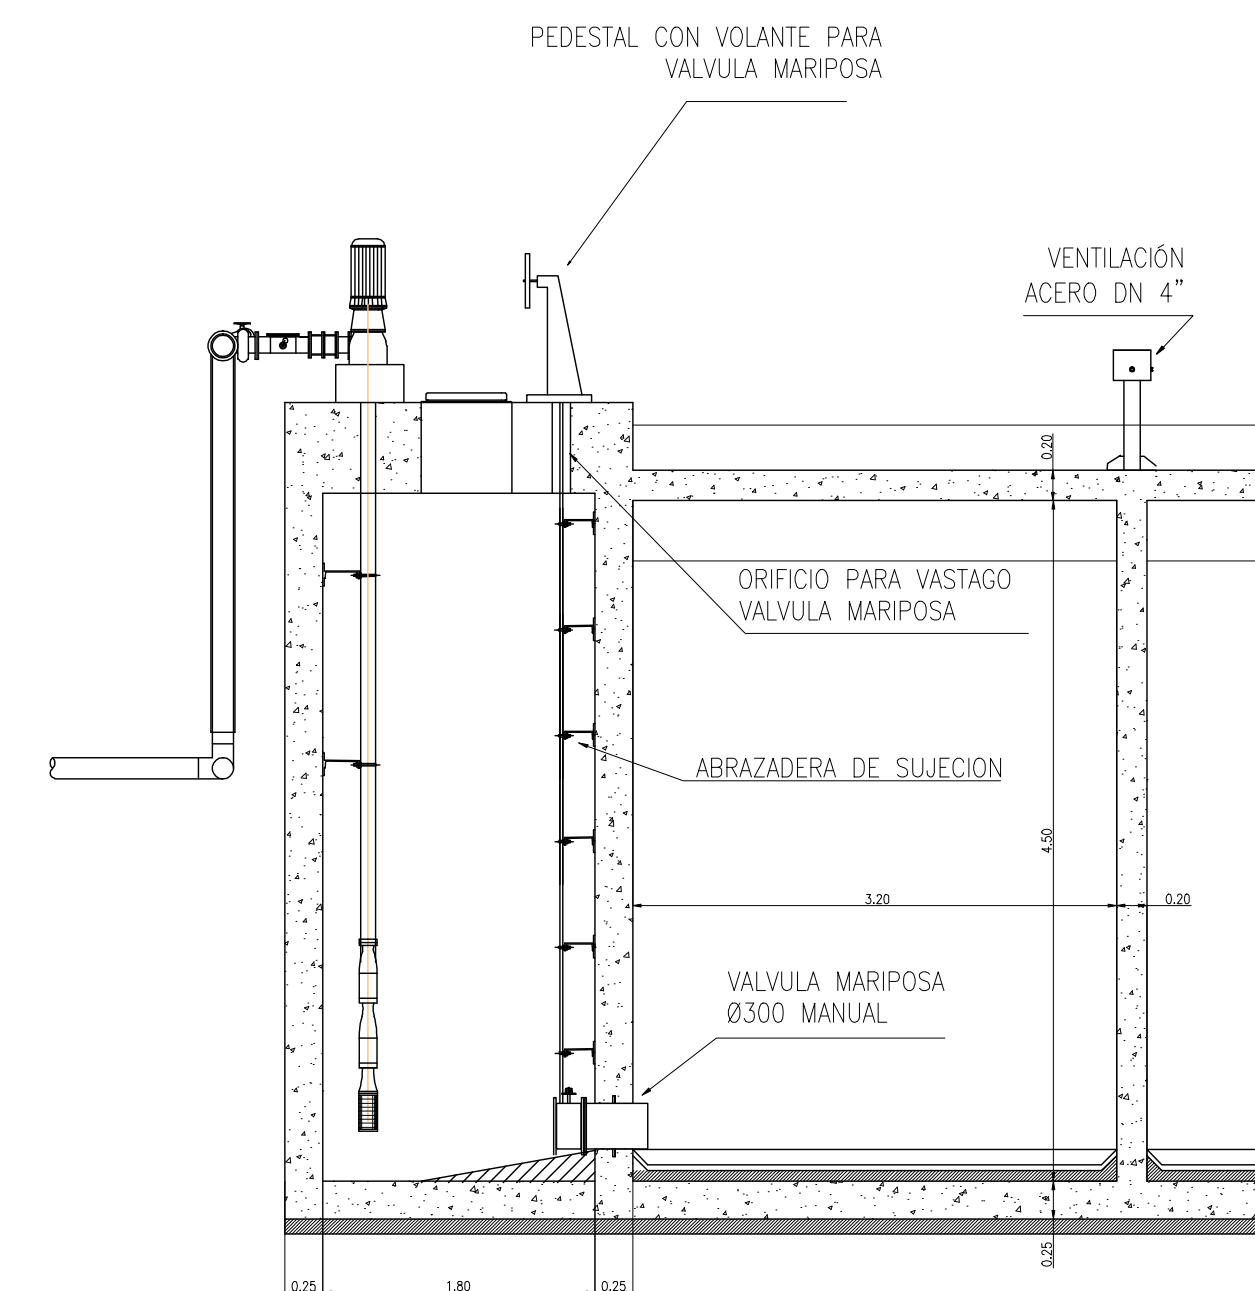

POZO DE BOMBEO
esc. 1:50

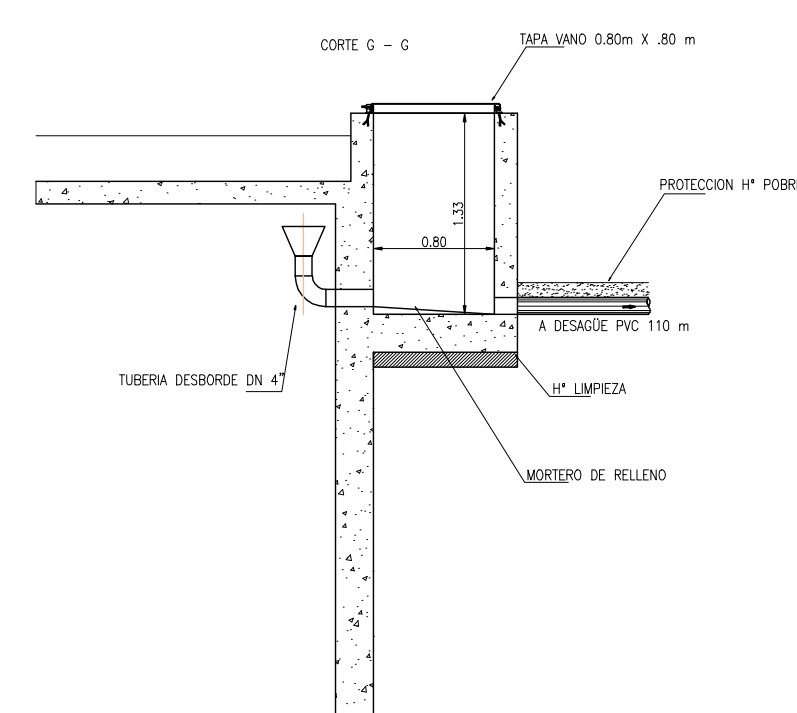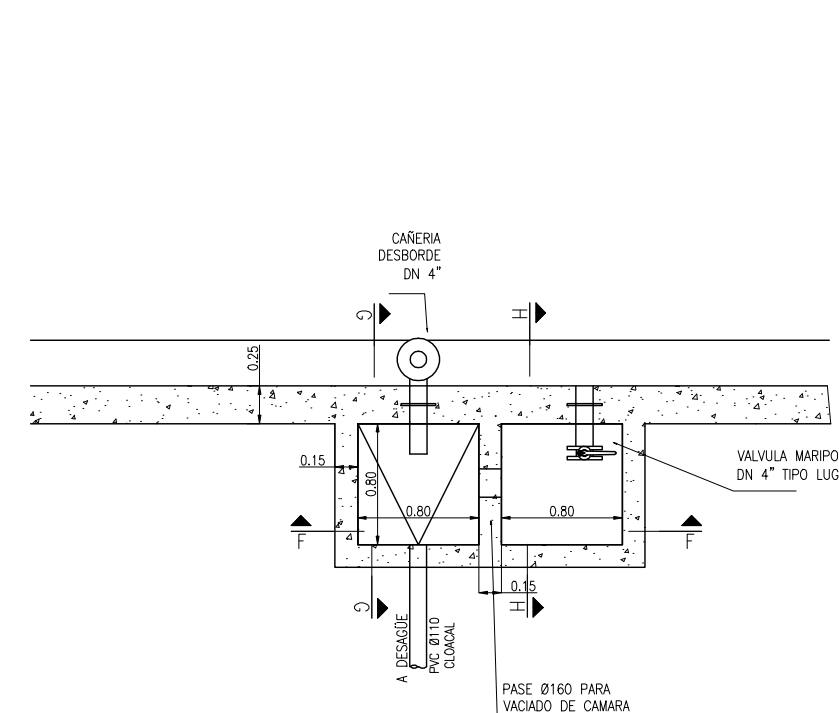

	PROVINCIA DE SANTA FE MINISTERIO DE AGUAS, SERVICIOS PUBLICOS Y MEDIO AMBIENTE SECRETARIA DE AGUAS		
	MINISTRO: ARQ. ANTONIO CIANCIO SECRETARIO DE AGUAS: ING. HUGO ORSOLINI DIR. PROVINCIAL DE SISTEMAS DE PROVISION DE AGUA: ING. DANIEL AVELLANEDA PROYECTO: EQUIPO SANTA FE	ACUEDUCTO NORTE 1 PROVINCIA DE SANTA FE DEPARTAMENTOS LA CAPITAL Y SAN JERONIMO CISTERNA LOCALIDAD SANTO TOME NORTE CORTES	
DIBUJO: EQUIPO SANTA FE	FECHA OCTUBRE 2010	ESCALA 1:100	PLANO N° AN-CI-STN-003