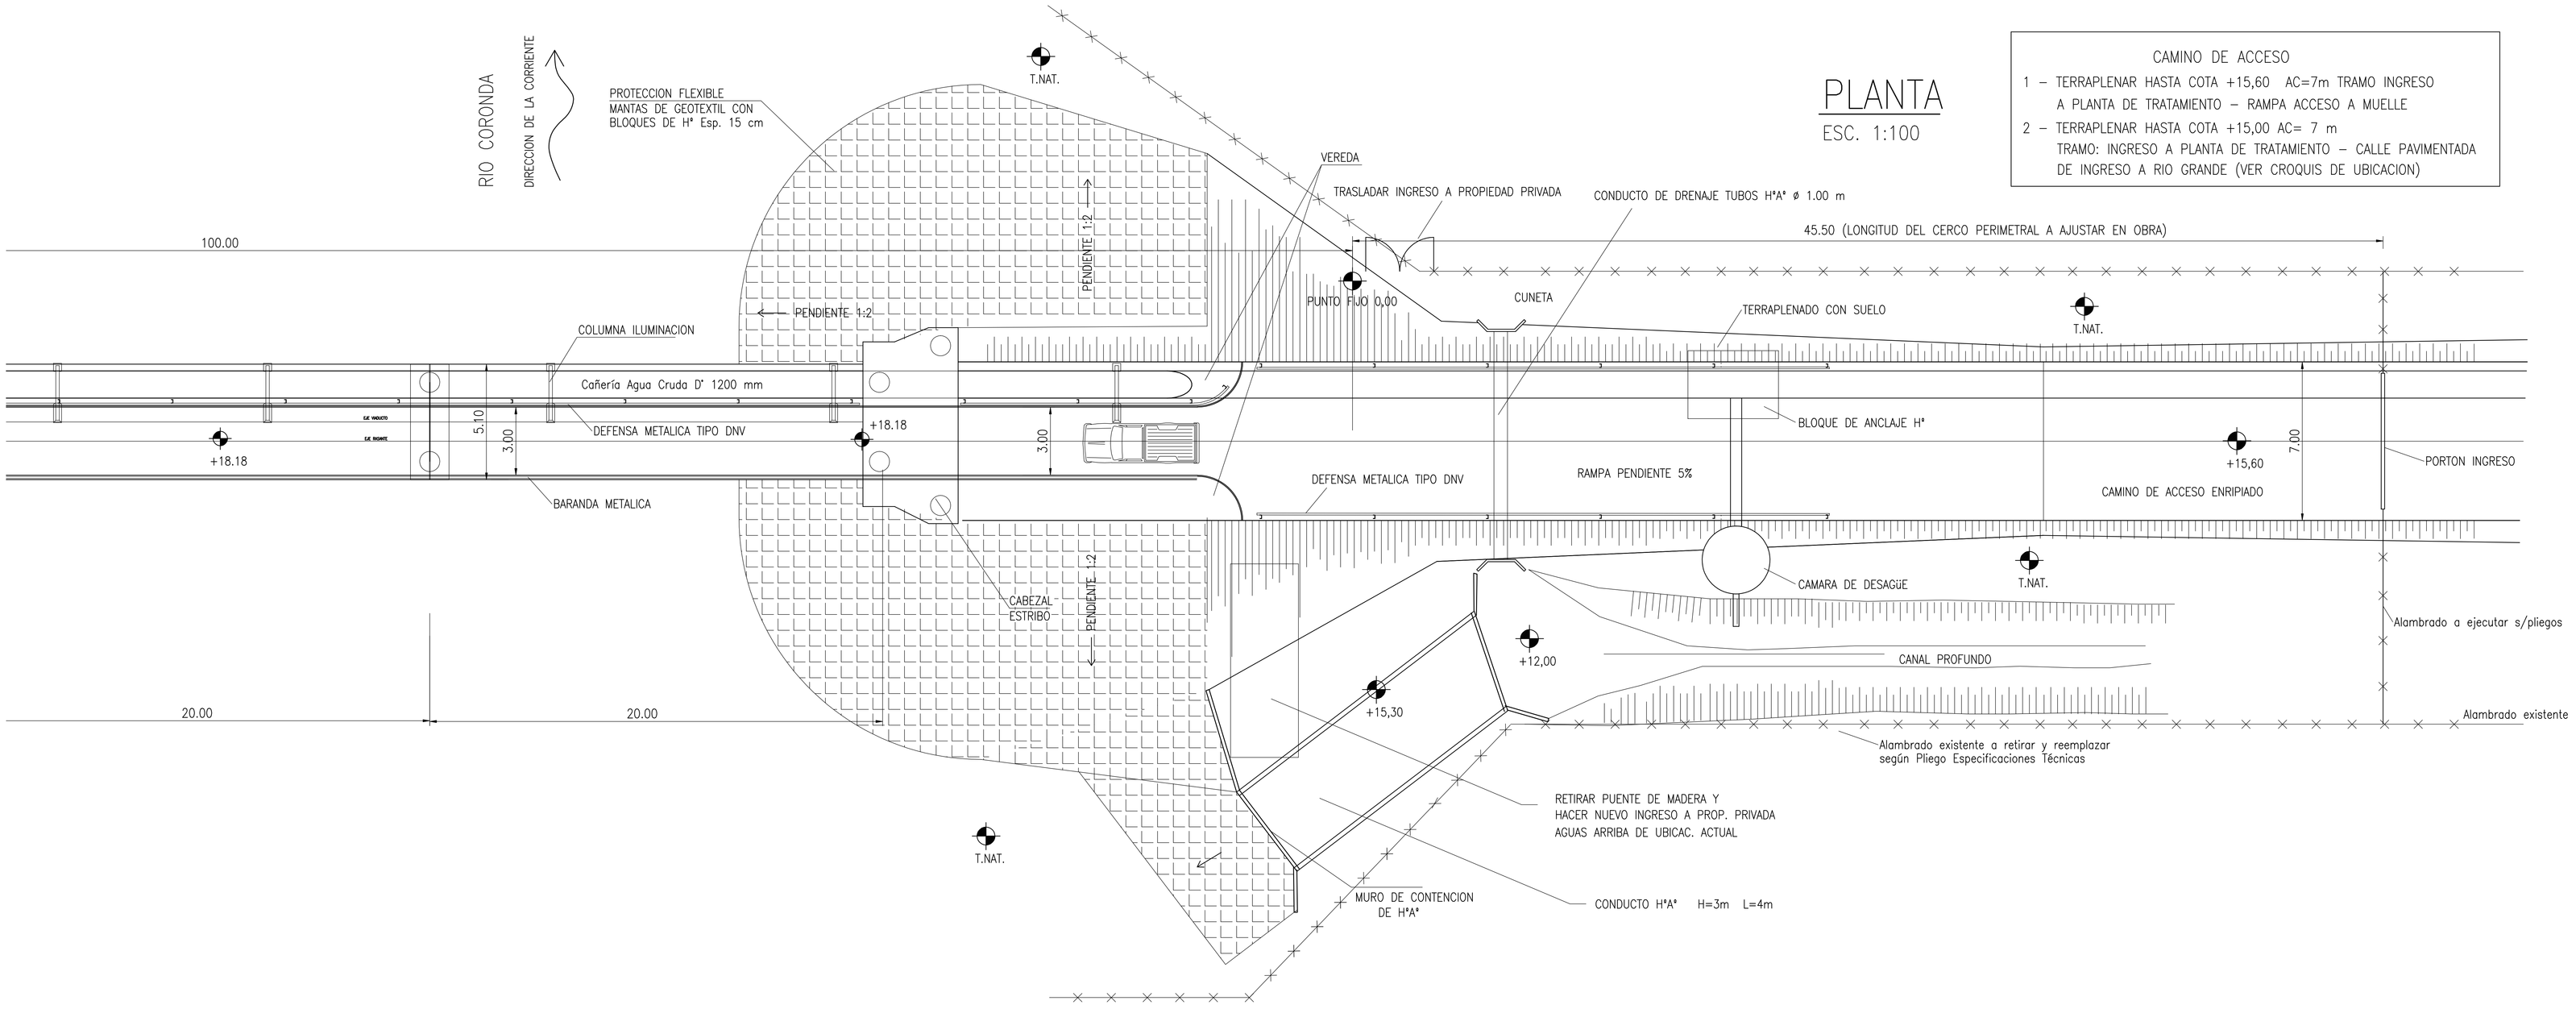

PLANTA
ESC. 1:100

CAMINO DE ACCESO

1 – TERRAPLENAR HASTA COTA +15,60 AC=7m TRAMO INGRESO A PLANTA DE TRATAMIENTO – RAMPA ACCESO A MUELLE

2 – TERRAPLENAR HASTA COTA +15,00 AC= 7 m TRAMO: INGRESO A PLANTA DE TRATAMIENTO – CALLE PAVIMENTADA DE INGRESO A RIO GRANDE (VER CROQUIS DE UBICACION)

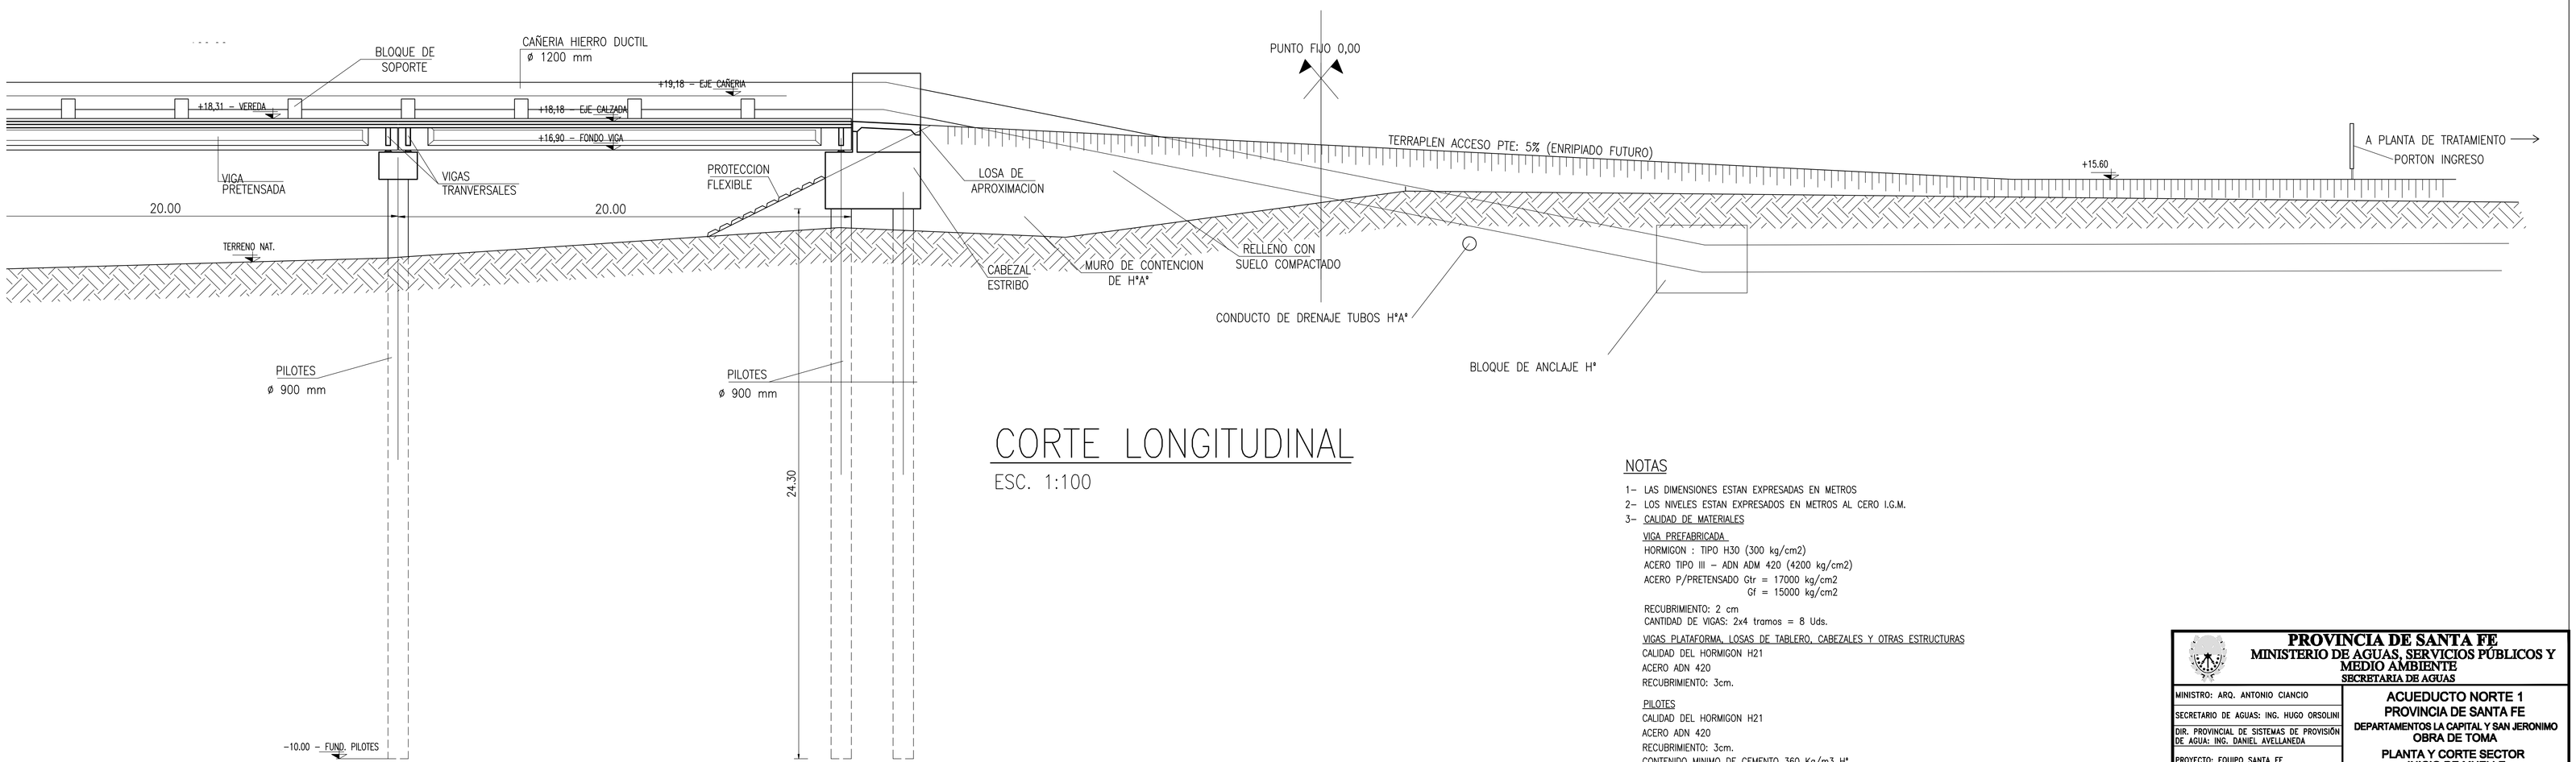

CORTE LONGITUDINAL
ESC. 1:100

NOTAS

1– LAS DIMENSIONES ESTAN EXPRESADAS EN METROS
2– LOS NIVELES ESTAN EXPRESADOS EN METROS AL CERO I.G.M.
3– CALIDAD DE MATERIALES

VIGA PREFABRICADA
HORMIGON : TIPO H30 (300 kg/cm2)
ACERO TIPO III – ADN ADM 420 (4200 kg/cm2)
ACERO P/PRETENSADO Gtr = 17000 kg/cm2
Gf = 15000 kg/cm2
RECUBRIMIENTO: 2 cm
CANTIDAD DE VIGAS: 2x4 tramos = 8 Uds.

VIGAS PLATAFORMA, LOSAS DE TABLERO, CABEZALES Y OTRAS ESTRUCTURAS
CALIDAD DEL HORMIGON H21
ACERO ADN 420
RECUBRIMIENTO: 3cm.

PILOTES
CALIDAD DEL HORMIGON H21
ACERO ADN 420
RECUBRIMIENTO: 3cm.
CONTENIDO MINIMO DE CEMENTO 360 Kg/m3 H°

PROVINCIA DE SANTA FE
MINISTERIO DE AGUAS, SERVICIOS PÚBLICOS Y MEDIO AMBIENTE
SECRETARIA DE AGUAS

MINISTRO: ARQ. ANTONIO CIANCIO	**ACUEDUCTO NORTE 1**
SECRETARIO DE AGUAS: ING. HUGO ORSOLINI	**PROVINCIA DE SANTA FE**
DIR. PROVINCIAL DE SISTEMAS DE PROVISIÓN DE AGUA: ING. DANIEL AVELLANEDA	**DEPARTAMENTOS LA CAPITAL Y SAN JERONIMO**
PROYECTO: EQUIPO SANTA FE	**OBRA DE TOMA**
DIBUJO: Téc. Angel Calegaris	**PLANTA Y CORTE SECTOR INICIO DE MUELLE**
FECHA: OCTUBRE 2010	ESCALA: INDICADA
PLANO Nº: AN-OT-003	