
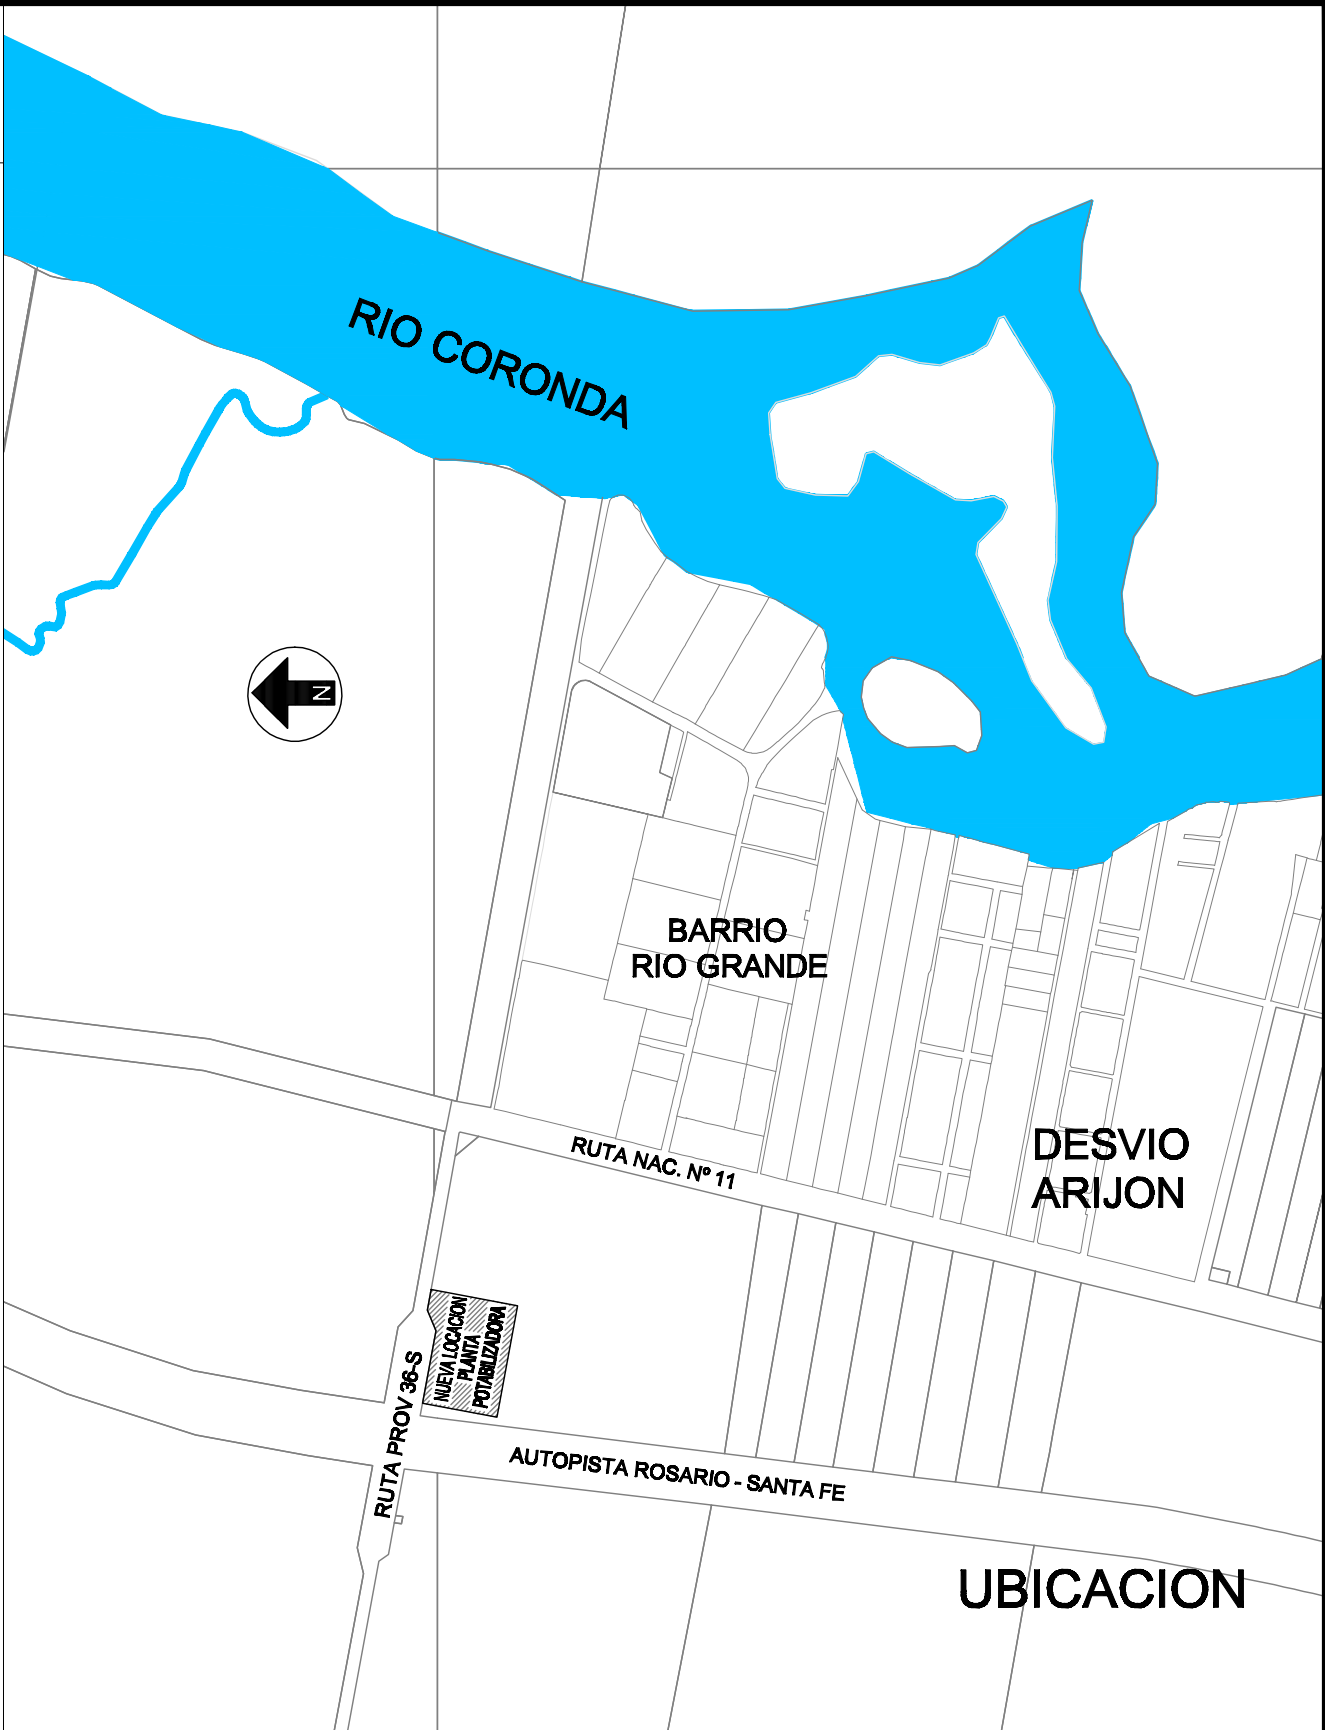


PLANTA DE TRATAMIENTO DE AGUA
Y ESTACION DE BOMBEO Nº 1

ESC. 1:1.000

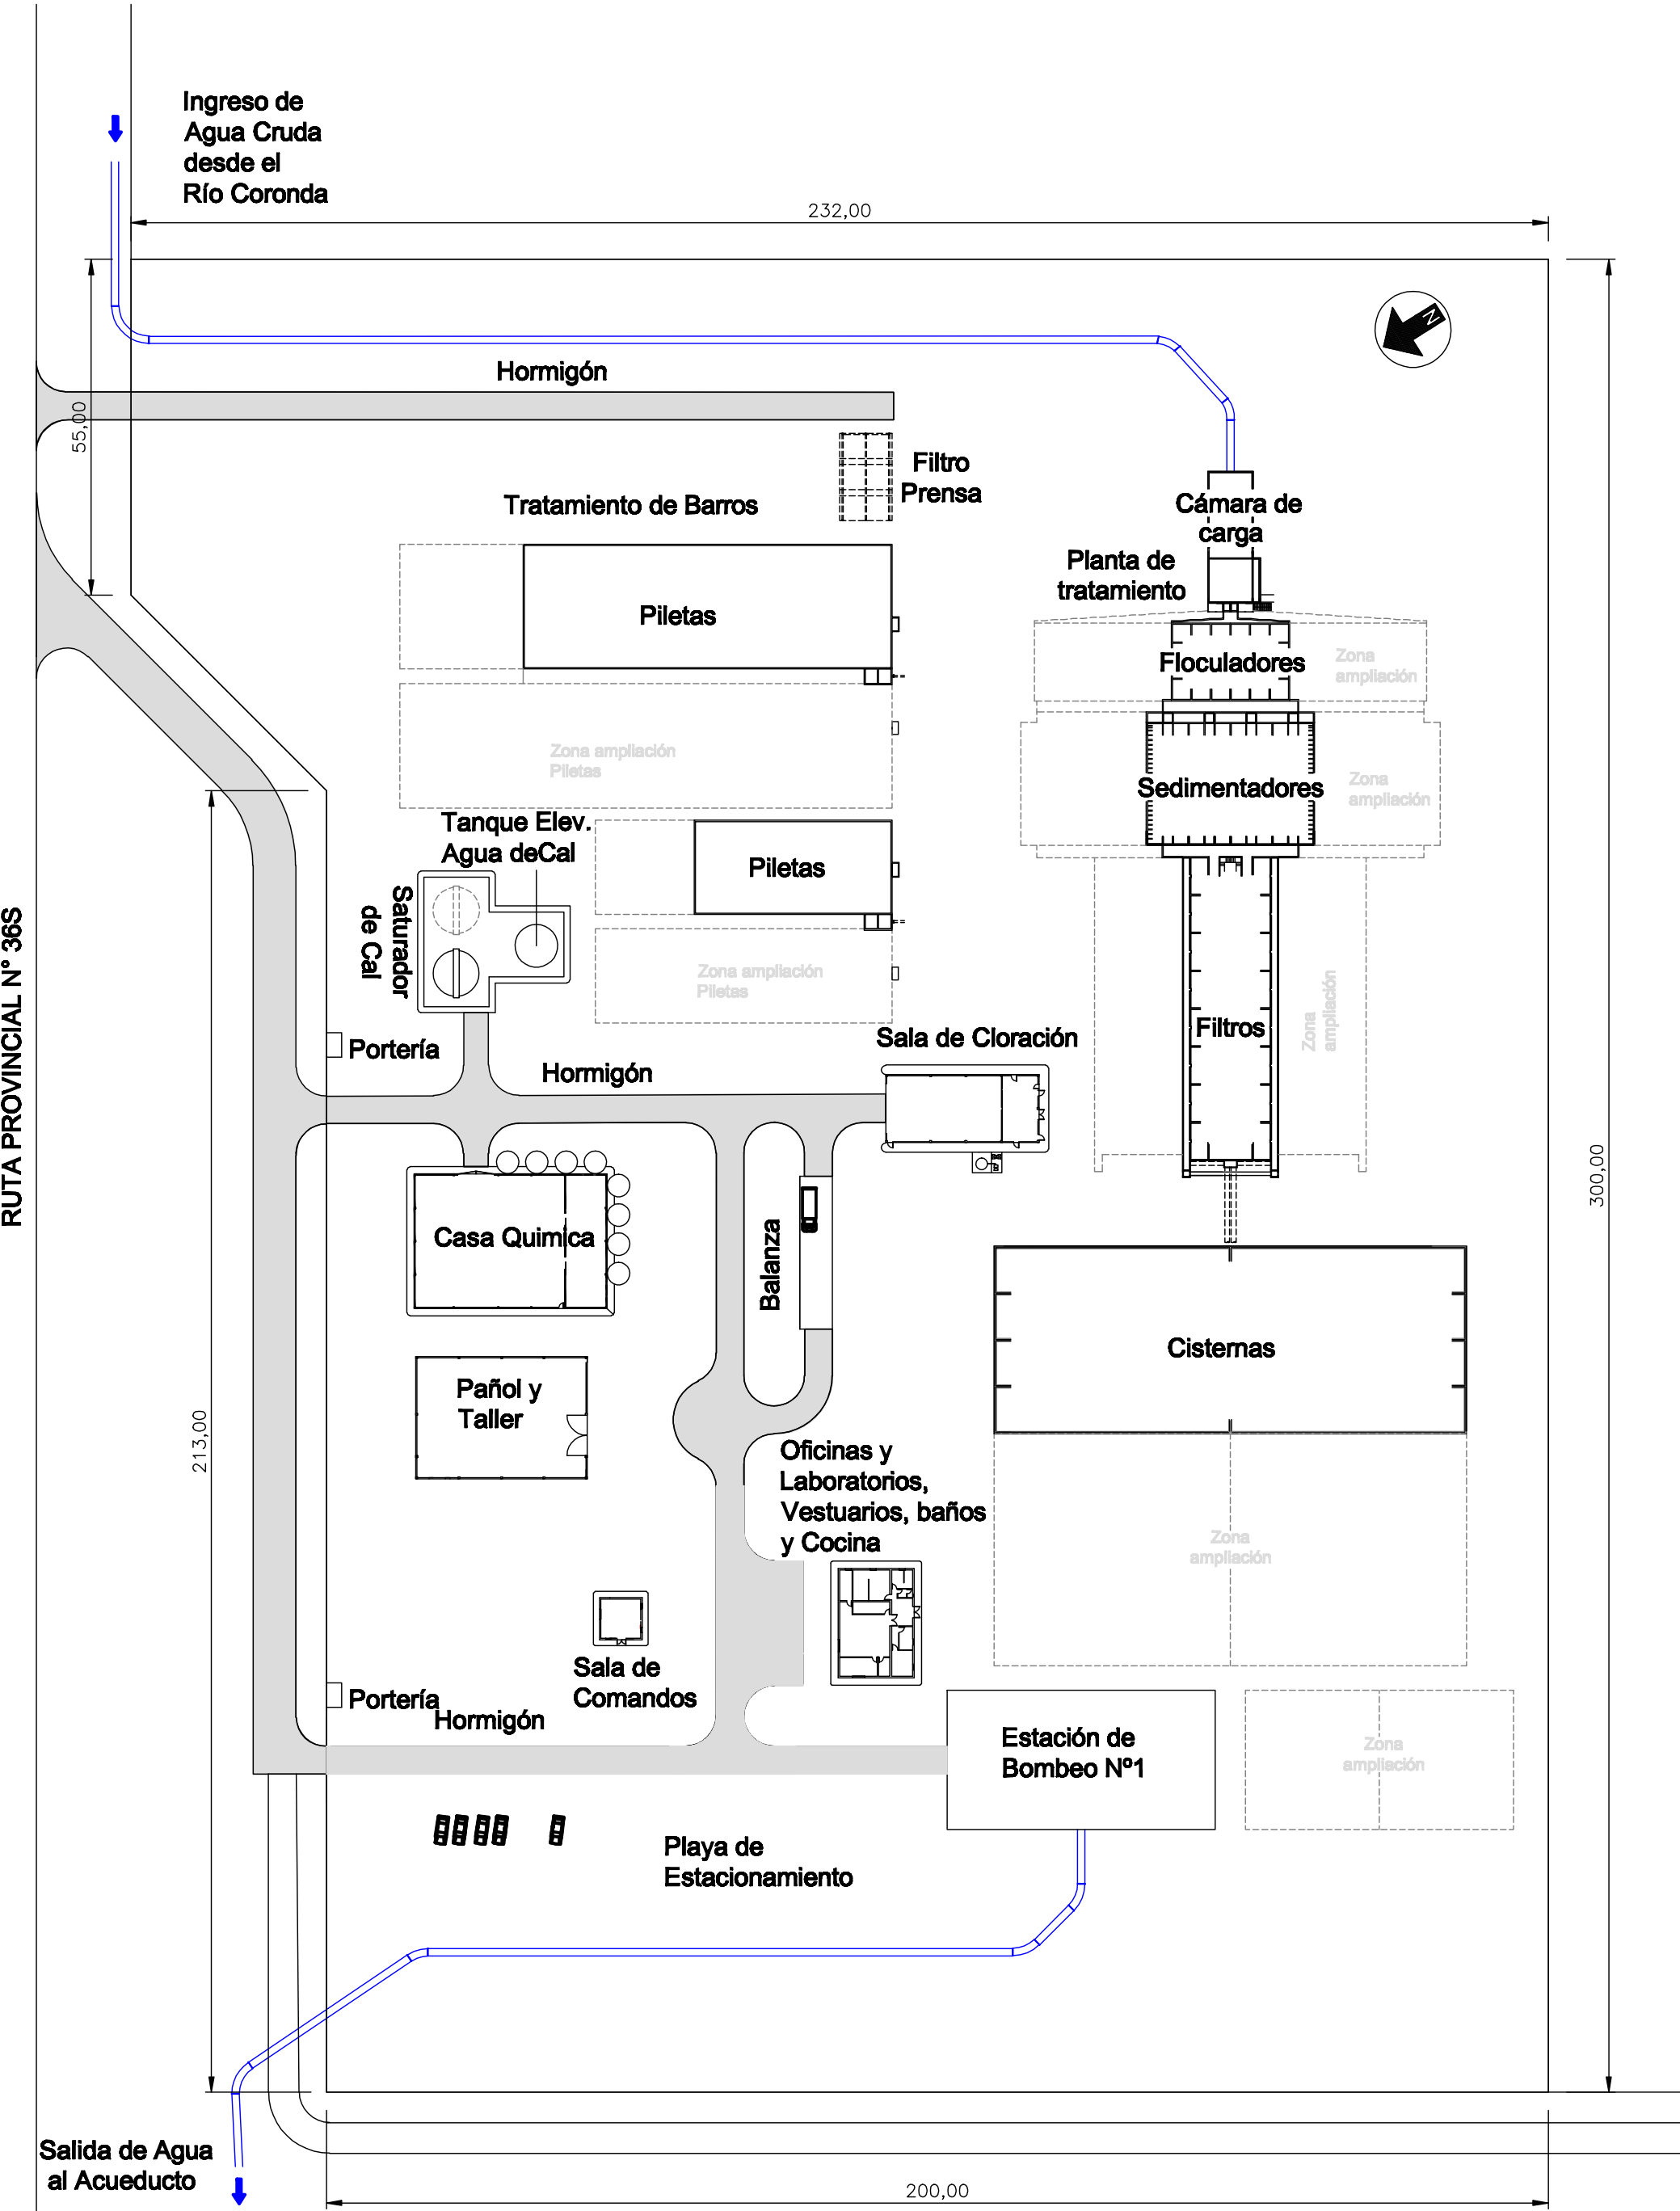

UBICACION

NOTAS

- 1- LAS DIMENSIONES ESTAN EXPRESADAS EN METROS
- 2- LOS NIVELES ESTAN EXPRESADOS EN METROS
- 3- CALIDAD DE MATERIALES
HORMIGON PARA ESTRUCTURA : H - 30
HORMIGON DE LIMPIEZA : H - 8
HORMIGON DE PENDIENTE : H - 13
ACERO TIPO III - ADN 420 (4200 kg/cm2)
RECUBRIMIENTO: 3 cm

 PROVINCIA DE SANTA FE MINISTERIO DE AGUAS, SERVICIOS PÚBLICOS Y MEDIO AMBIENTE SECRETARÍA DE AGUAS			
MINISTRO: ARO. ANTONIO CIANCIO		ACUEDUCTO NORTE 1	
SECRETARIO DE AGUAS: ING. HUGO ORSOLINI		PROVINCIA DE SANTA FE	
DIR. PROVINCIAL DE SISTEMAS DE PROVISIÓN DE AGUA: ING. DANIEL AVELLANEDA		DEPARTAMENTOS LA CAPITAL Y SAN JERONIMO	
PROYECTO: EQUIPO SANTA FE		PLANTA DE TRATAMIENTO Y ESTACION DE BOMBEO Nº 1	
DIBUJO: Téc. Angel Categaris		LAYOUT	
FECHA		ESCALA	PLANO Nº
OCTUBRE 2010		1:1.000	AN-PT-001