




PLANTA 1-1
ESCALA 1:100

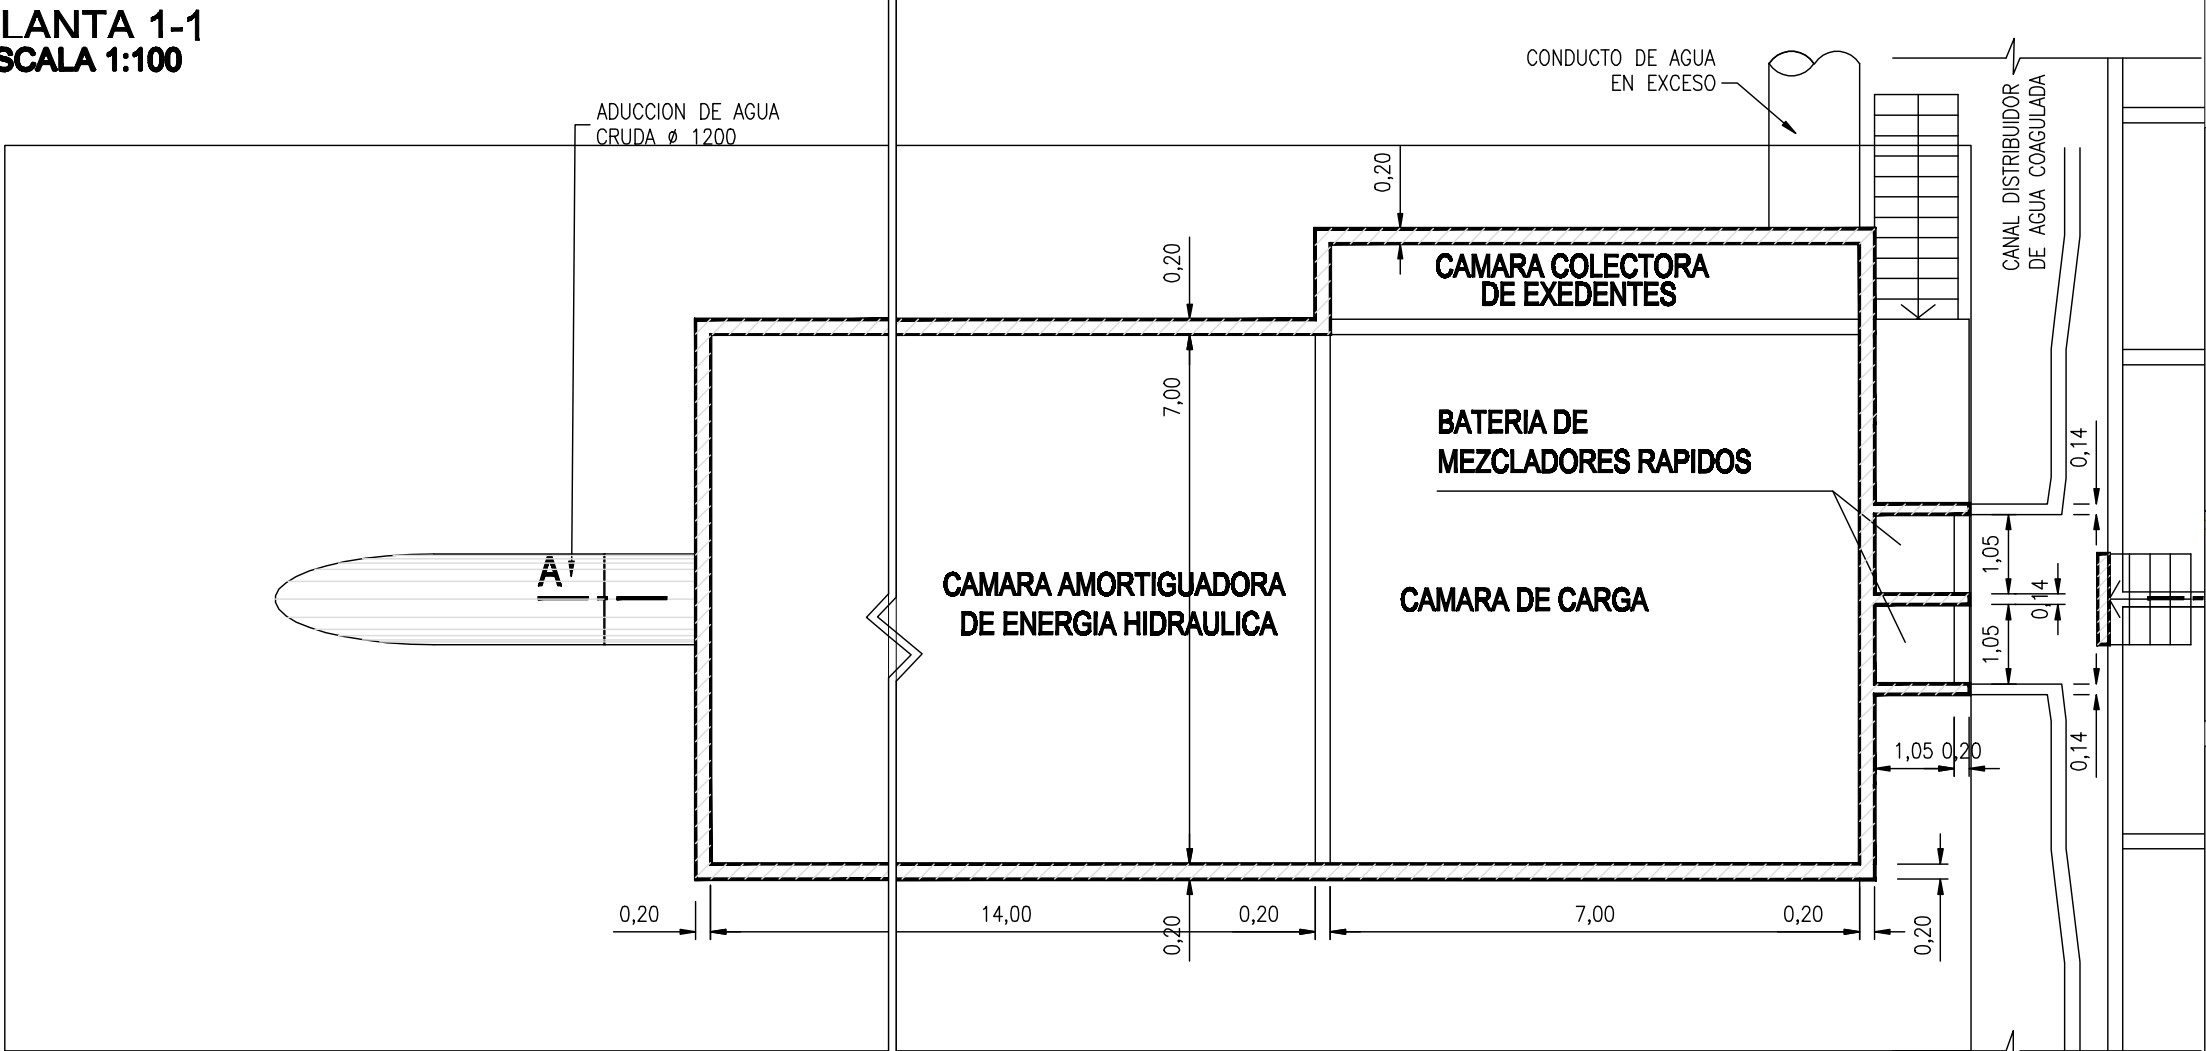


PLANTA 2-2
ESCALA 1:100

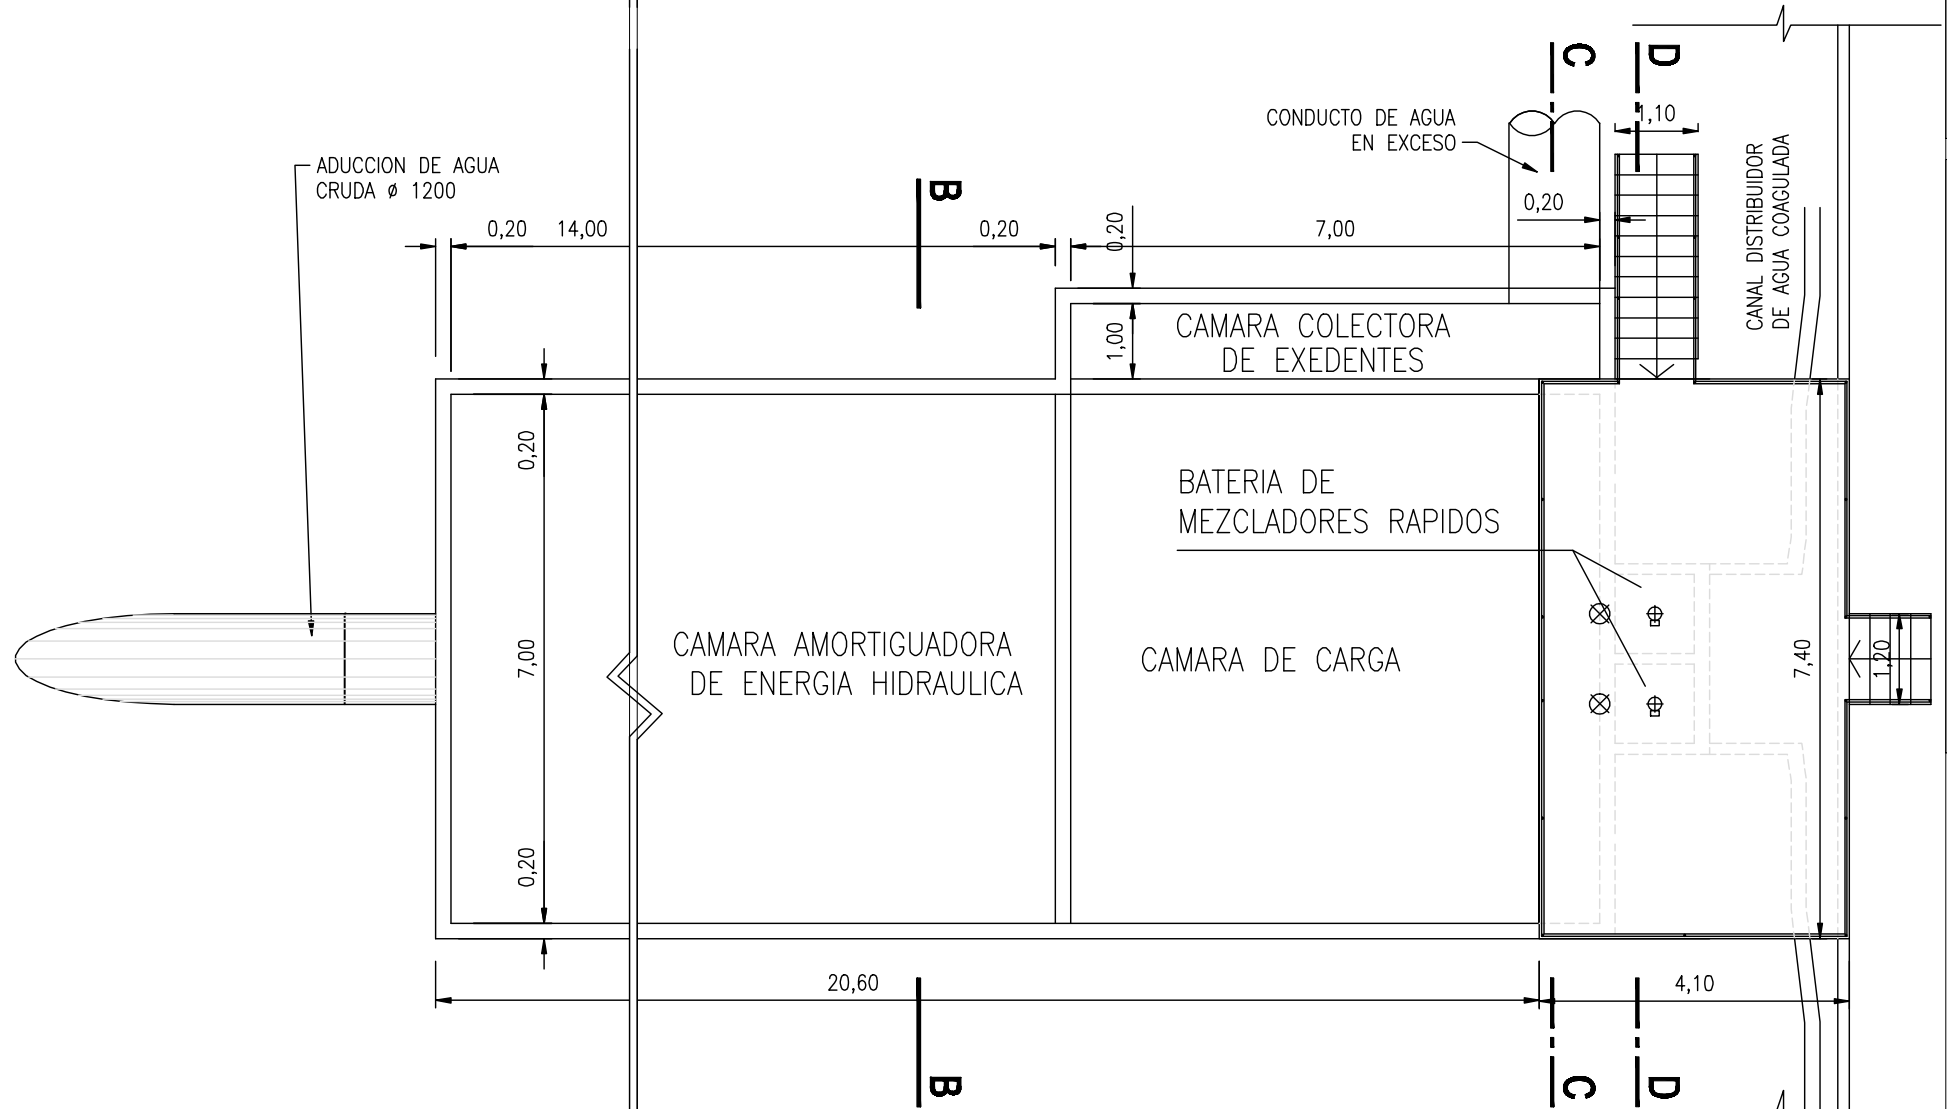


CORTE B-B
ESCALA 1:100

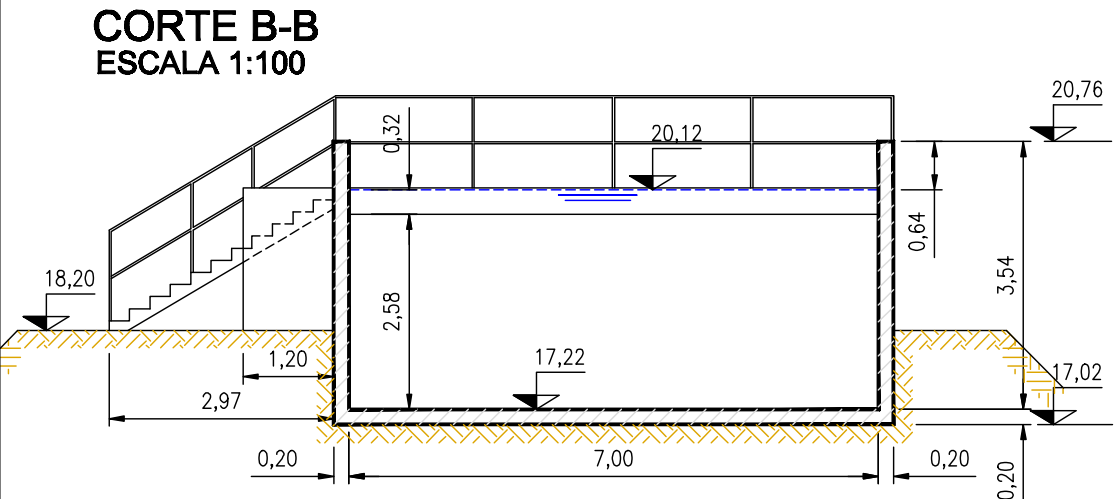

CORTE C-C
ESCALA 1:100

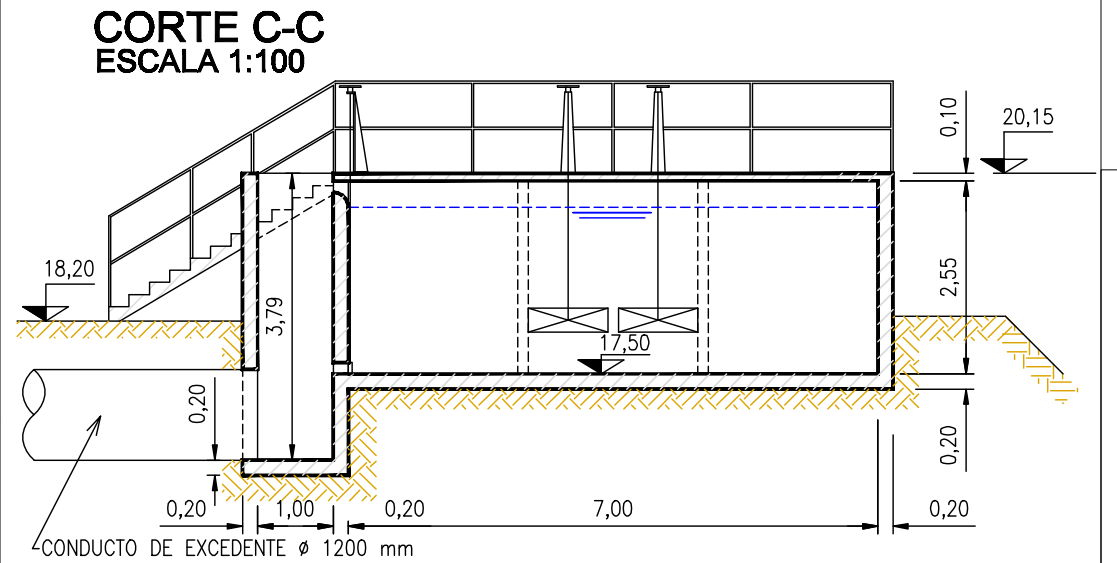


CORTE D-D
ESCALA 1:100

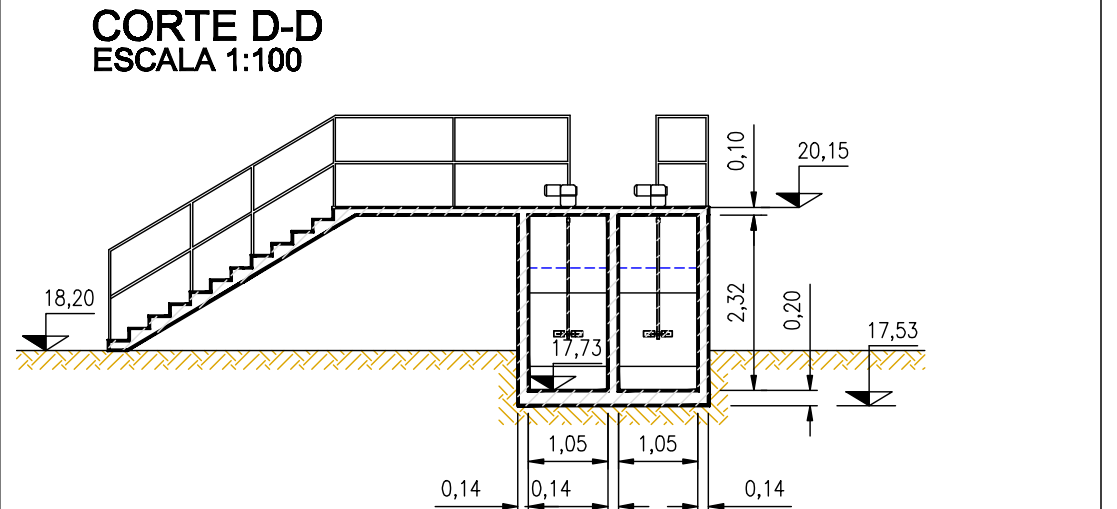


NOTAS

- 1- LAS DIMENSIONES ESTAN EXPRESADAS EN METROS
 - 2- NIVELES EN METROS, REFERIDOS AL IGM
 - 3- CALIDAD DE MATERIALES
- HORMIGON PARA ESTRUCTURA : H - 30
HORMIGON DE LIMPIEZA : H - 8
HORMIGON DE PENDIENTE : H - 13
ACERO TIPO III - ADN 420 (4200 kg/cm²)
RECUBRIMIENTO: 3 cm


PLANTA MEZCLADOR RAPIDO
ESCALA 1:25

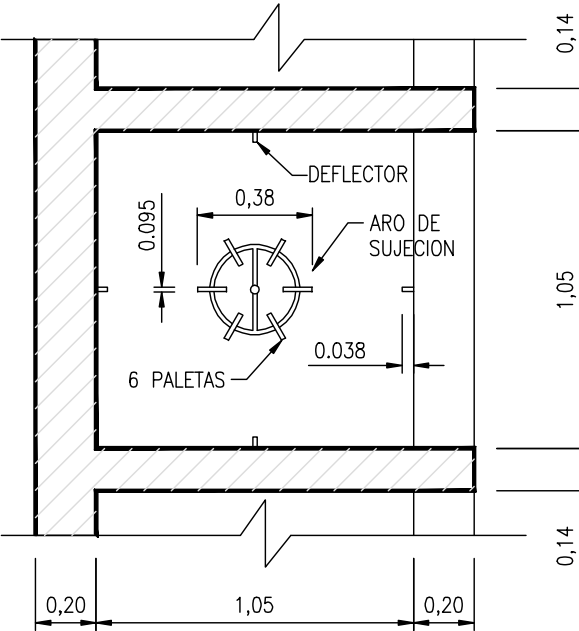

CORTE MEZCLADOR RAPIDO
ESCALA 1:25

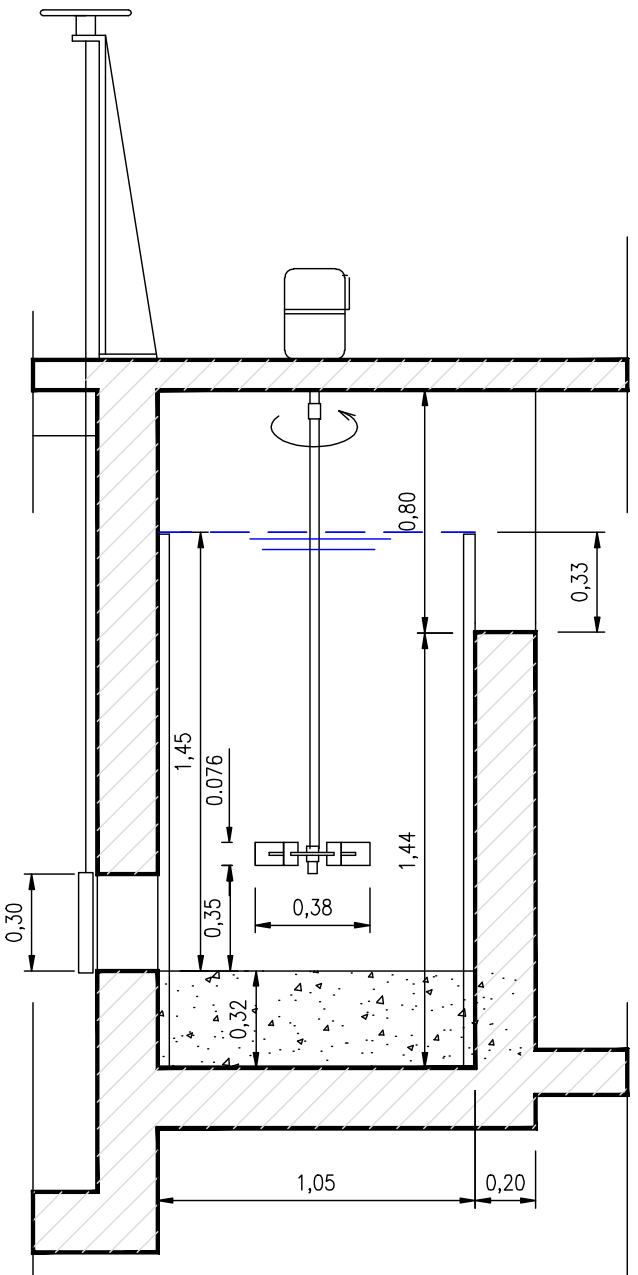

CORTE A-A
ESCALA 1:100

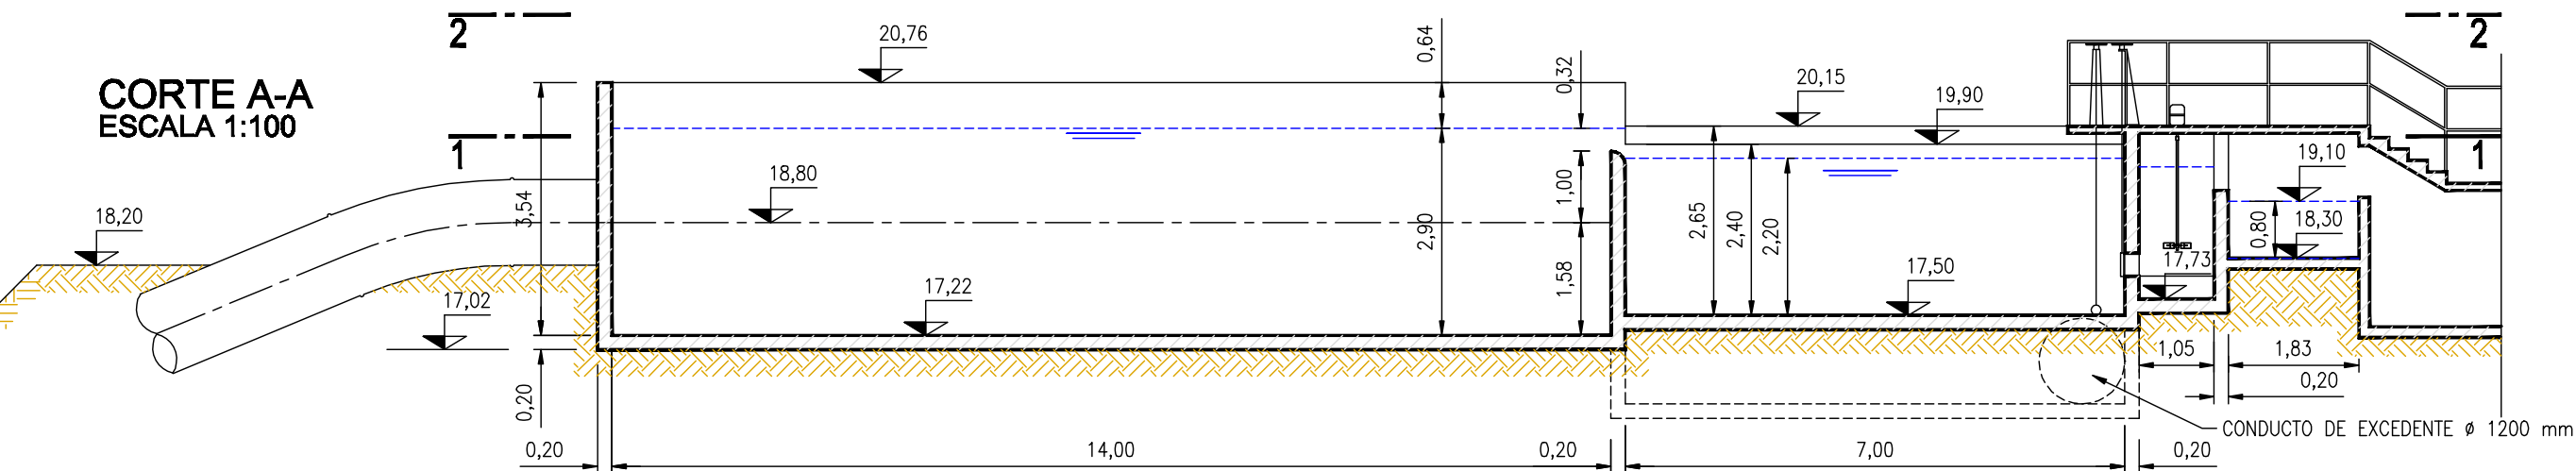

PROVINCIA DE SANTA FE
MINISTERIO DE AGUAS, SERVICIOS PÚBLICOS Y
MEDIO AMBIENTE
SECRETARIA DE AGUAS

MINISTRO: ARQ. ANTONIO CIANCIO

SECRETARIO DE AGUAS: ING. HUGO ORSOLINI

DIR. PROVINCIAL DE SISTEMAS DE PROVISIÓN
DE AGUA: ING. DANIEL AVELLANEDA

PROYECTO: EQUIPO SANTA FE

DIBUJO: Téc. Angel Calegaris

ACUEDUCTO NORTE 1
PROVINCIA DE SANTA FE
DEPARTAMENTOS LA CAPITAL Y SAN JERONIMO

PLANTA POTABILIZADORA
CAMARA AMORTIGUADORA, DE CARGA Y MEZCLADORES

FECHA
OCTUBRE 2010

ESCALA
VARIAS

PLANO Nº
AN-PT-002