




FLOCULADORES
PLANTA GENERAL
ESCALA 1:100

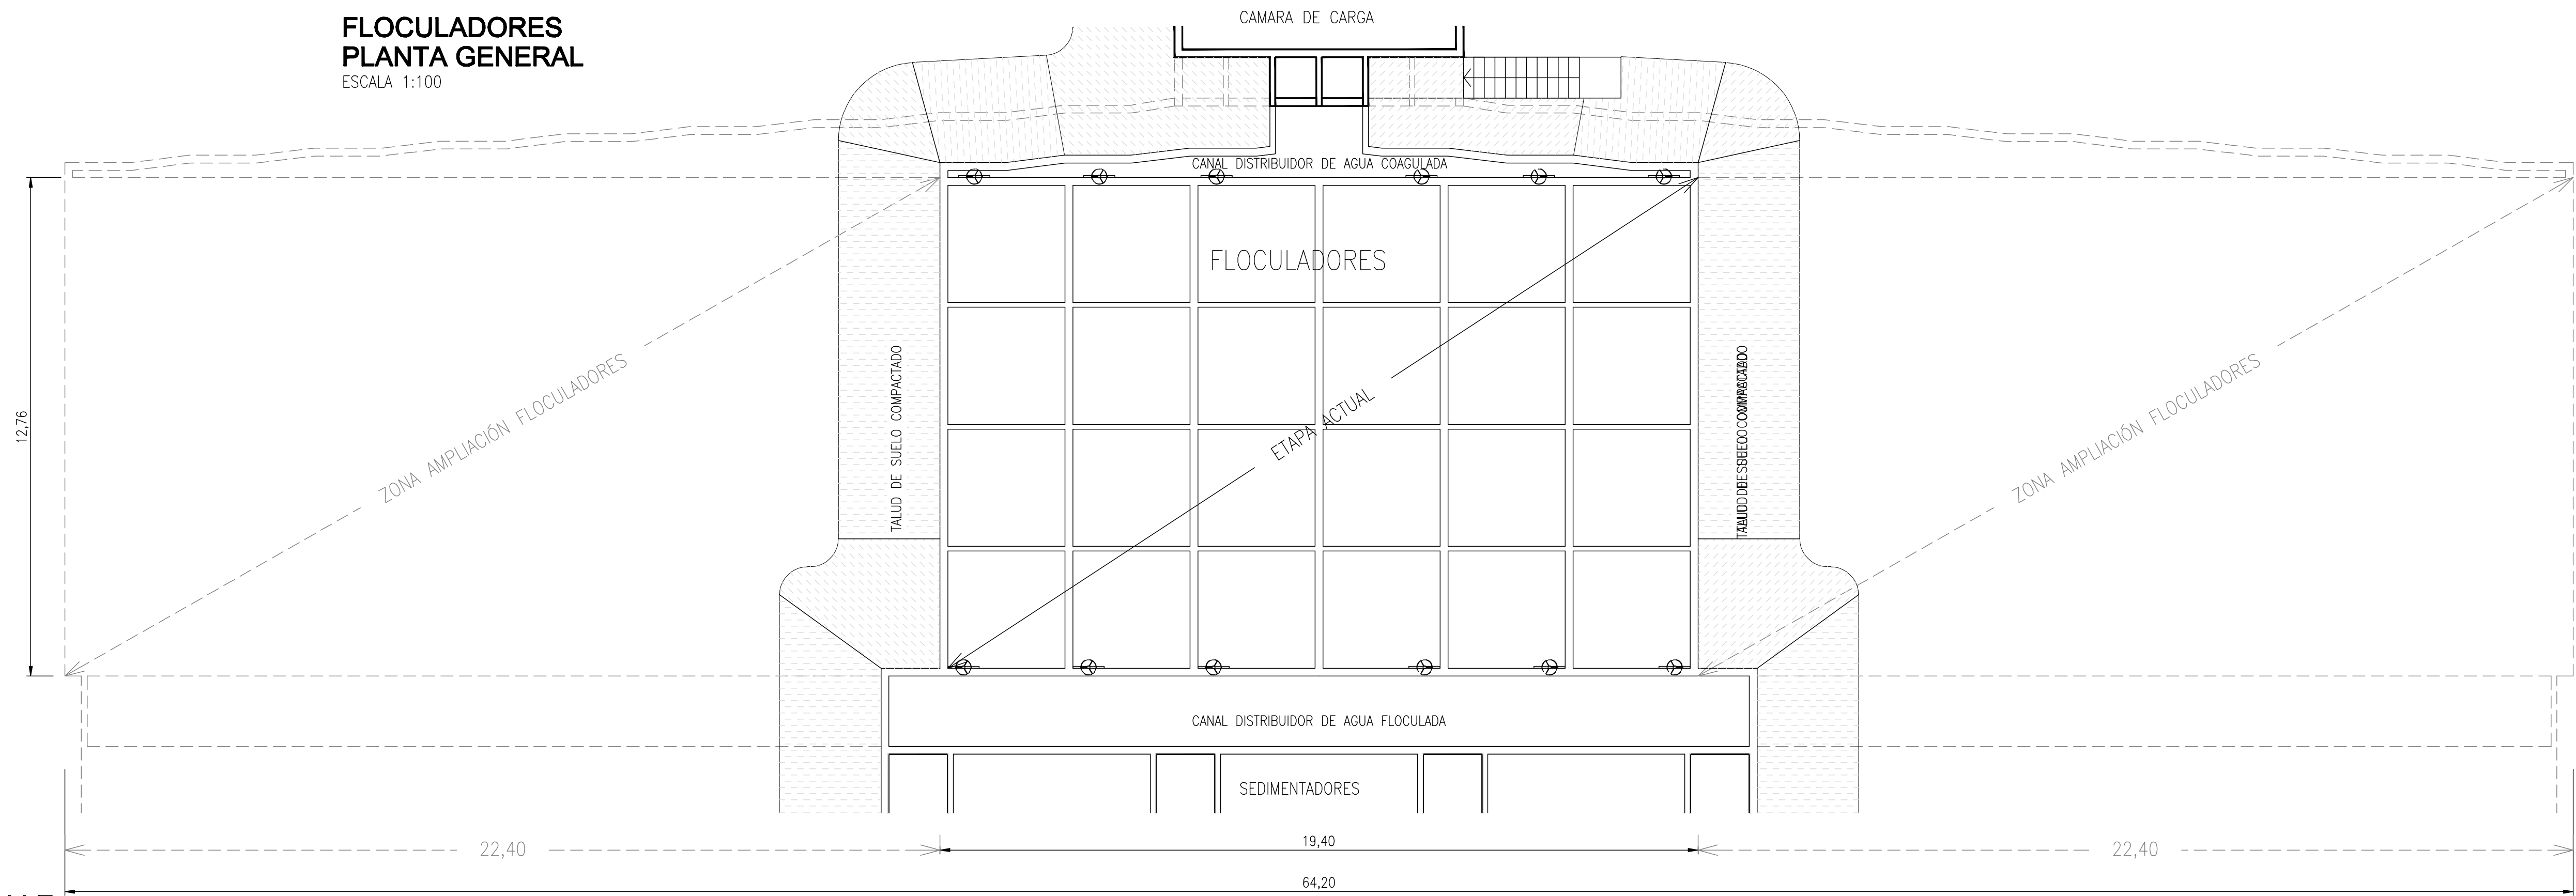


PLANTA EN DETALLE
ESCALA 1:50

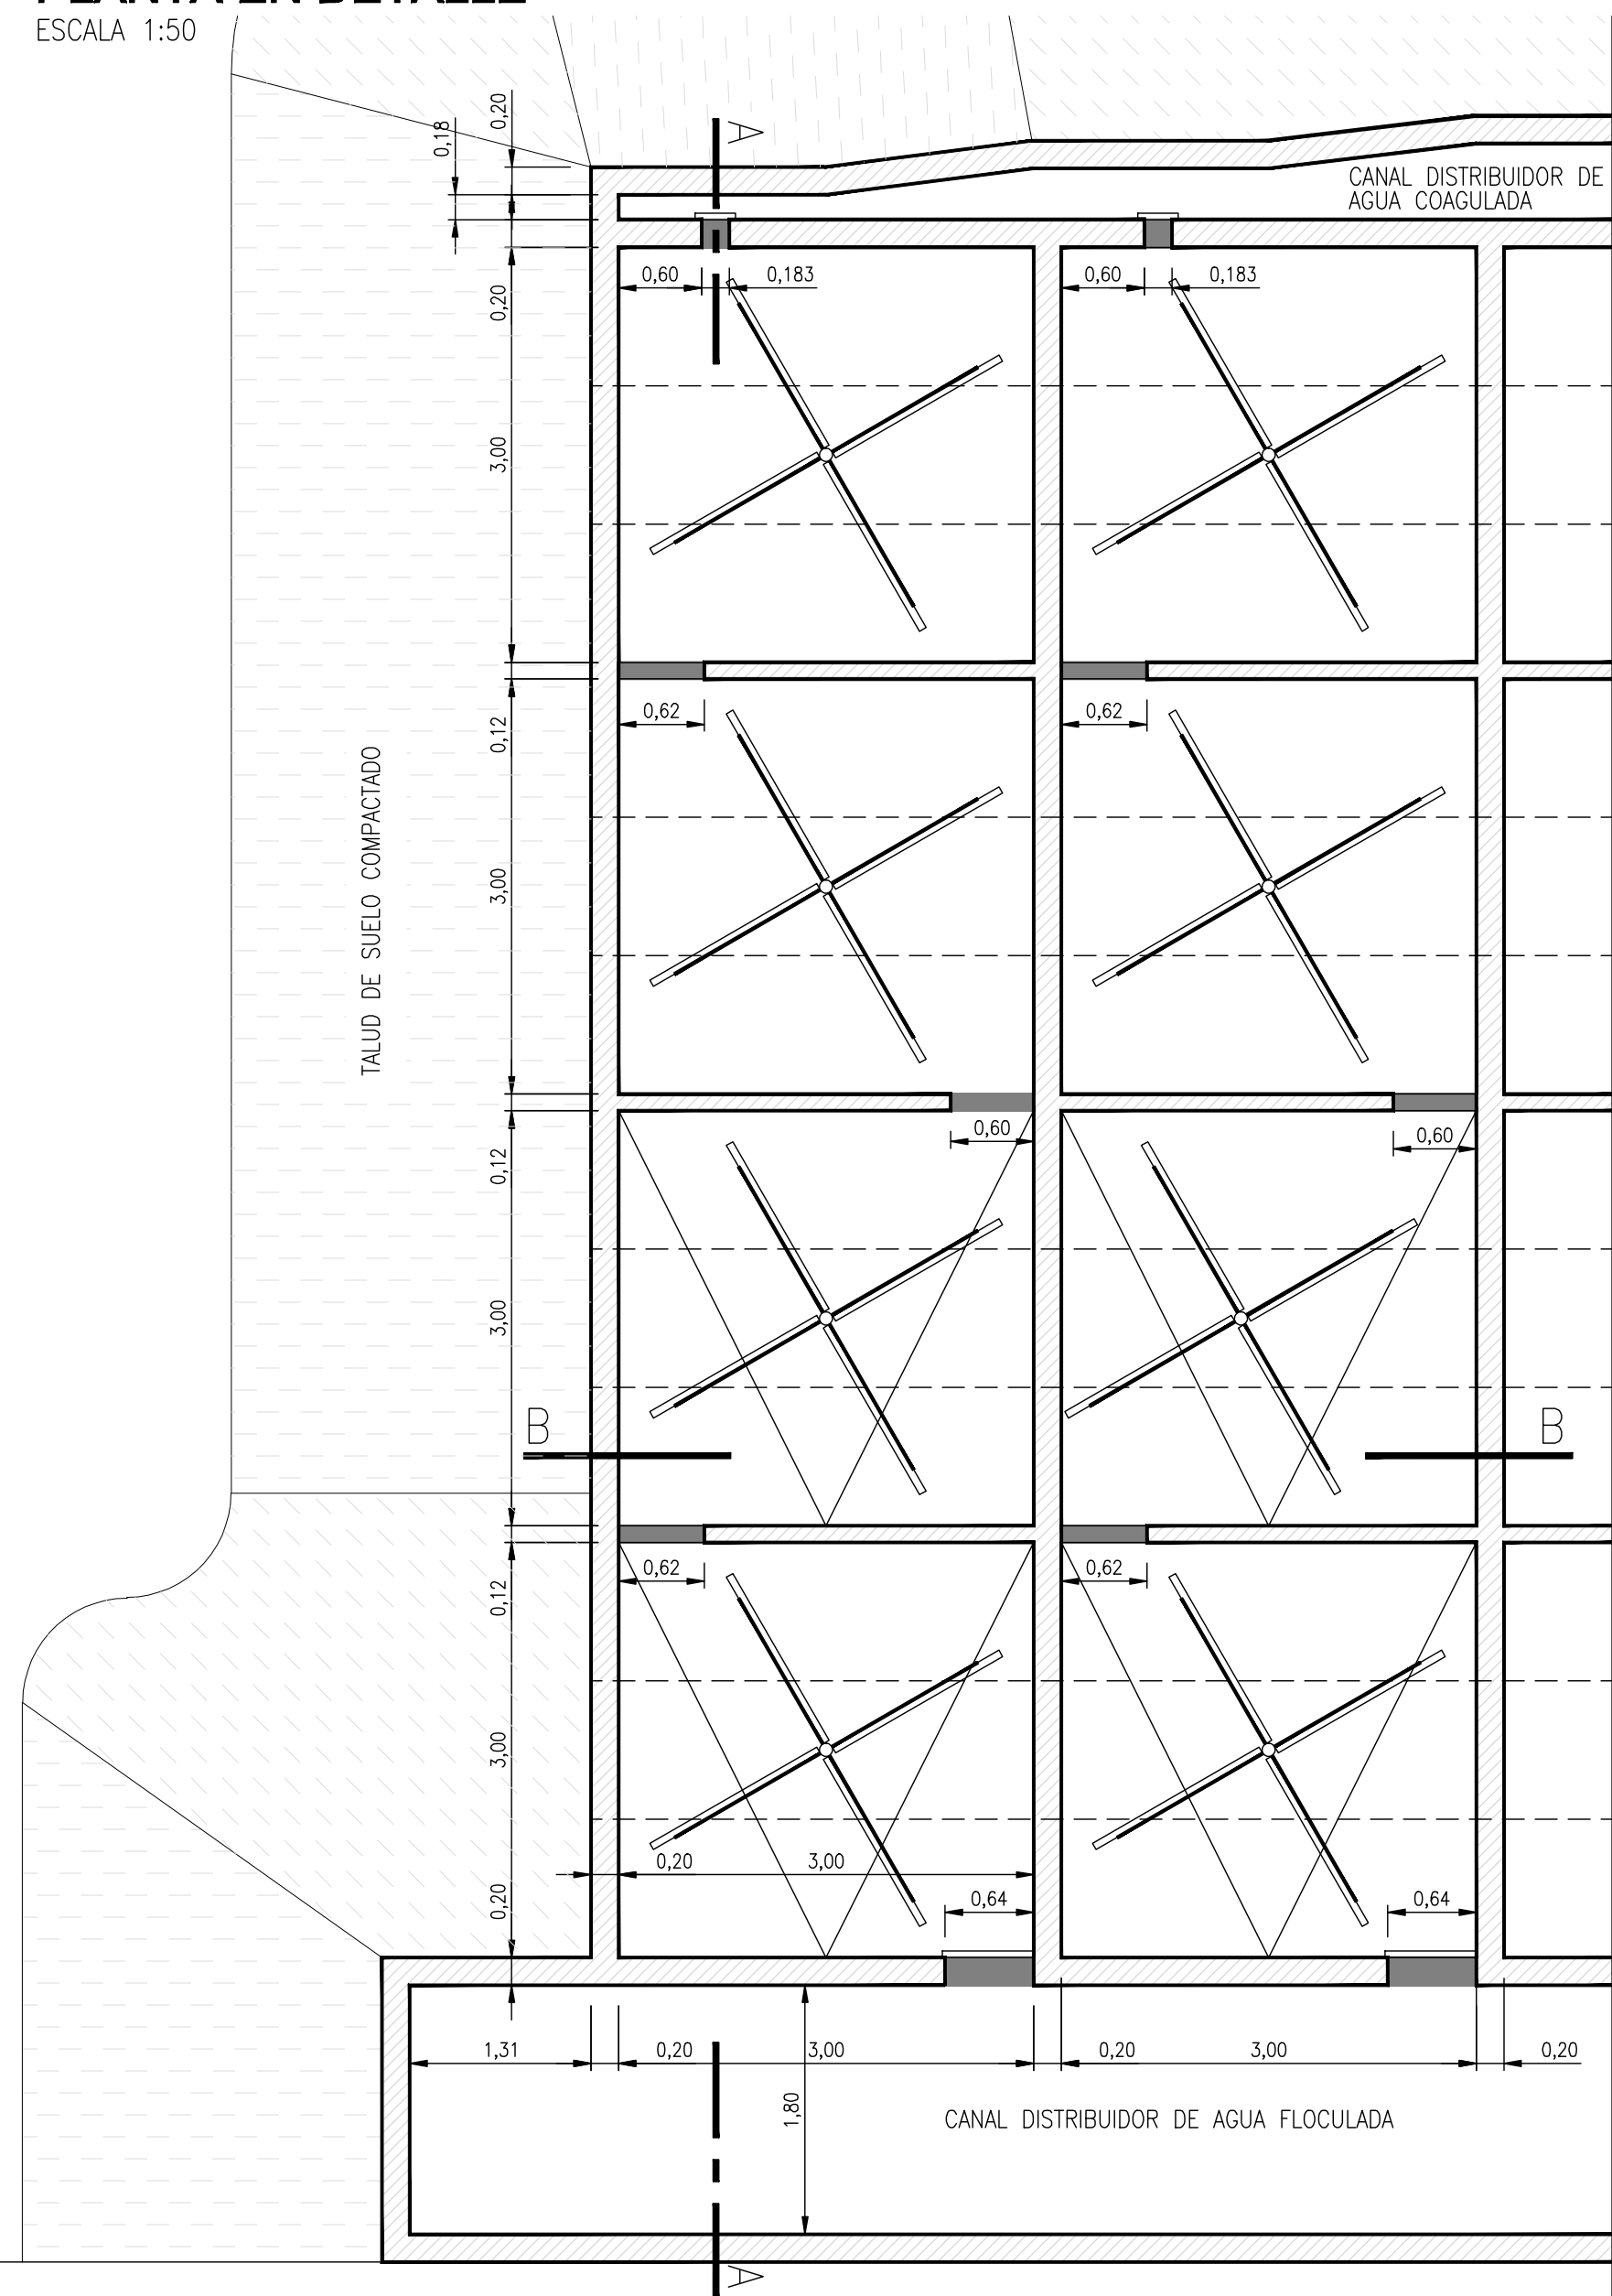


CORTE A-A

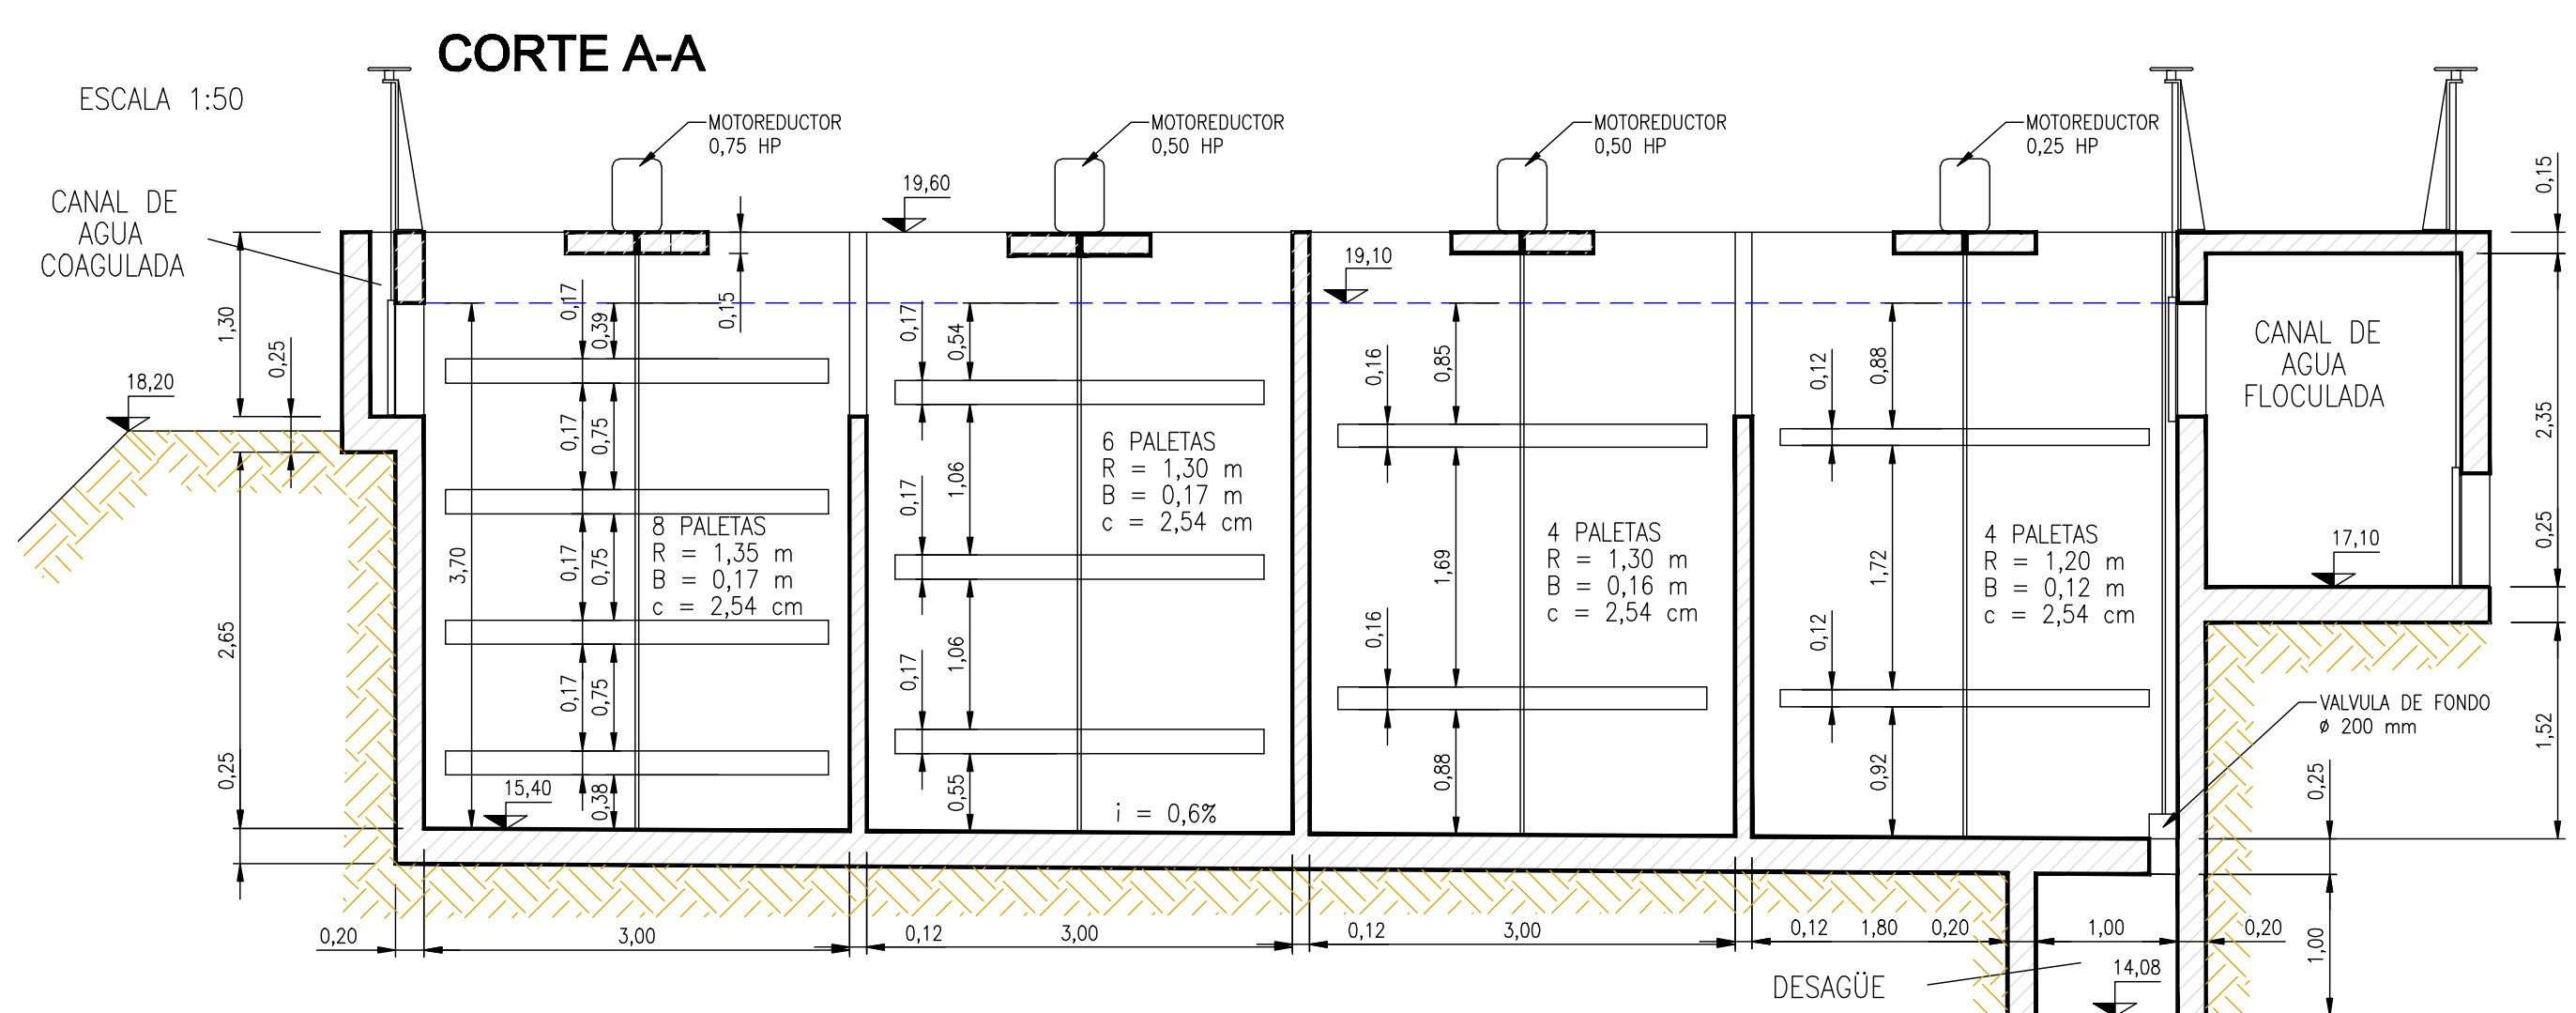

CORTE B-B

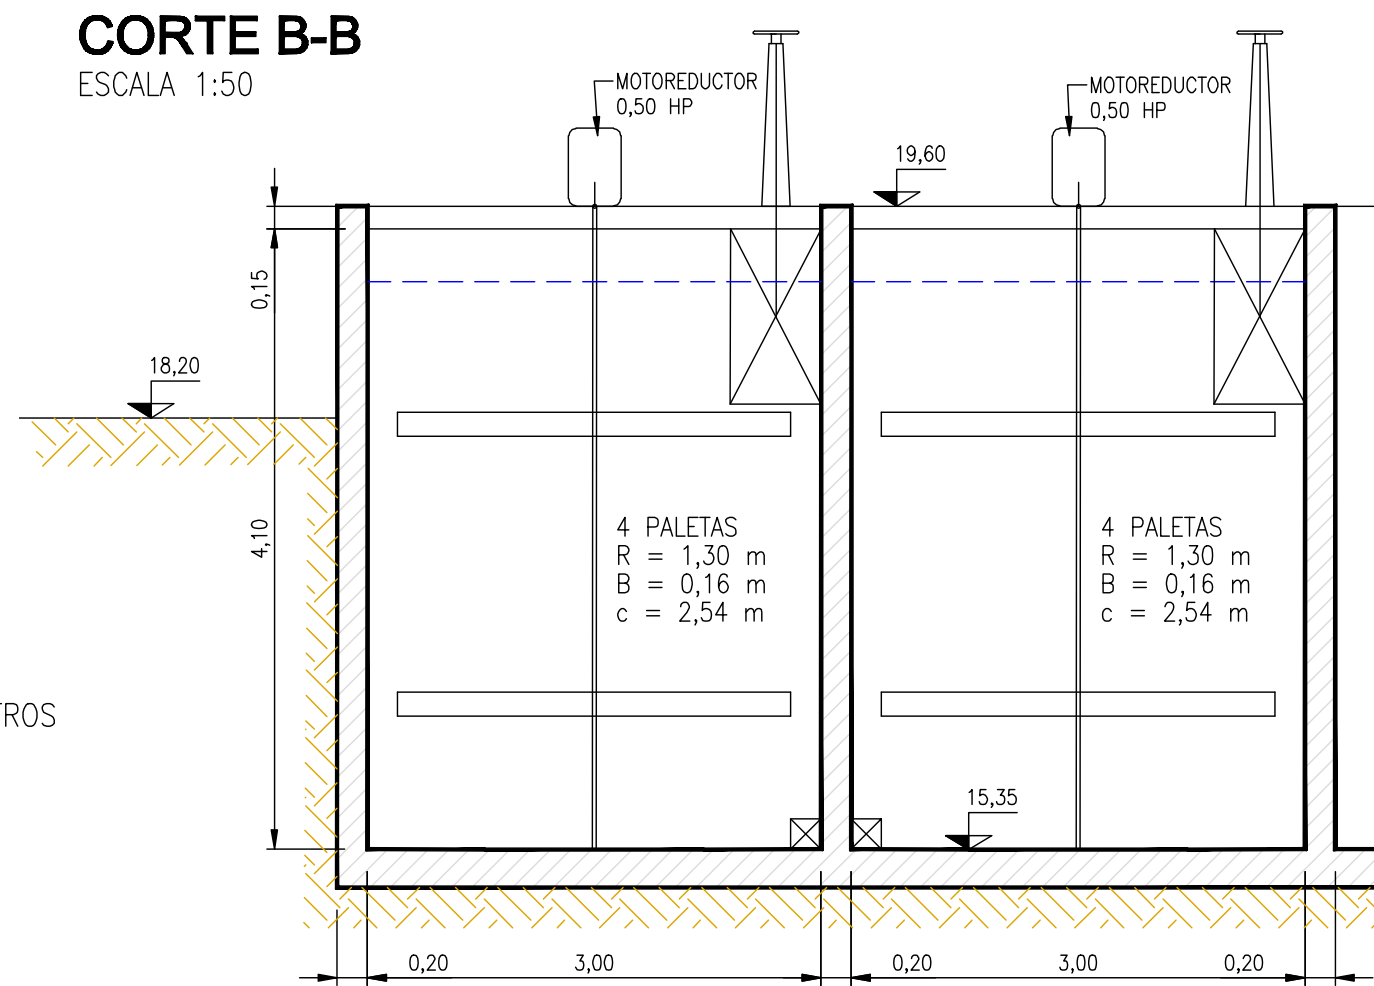

DETALLE CANAL AGUA COAGULADA

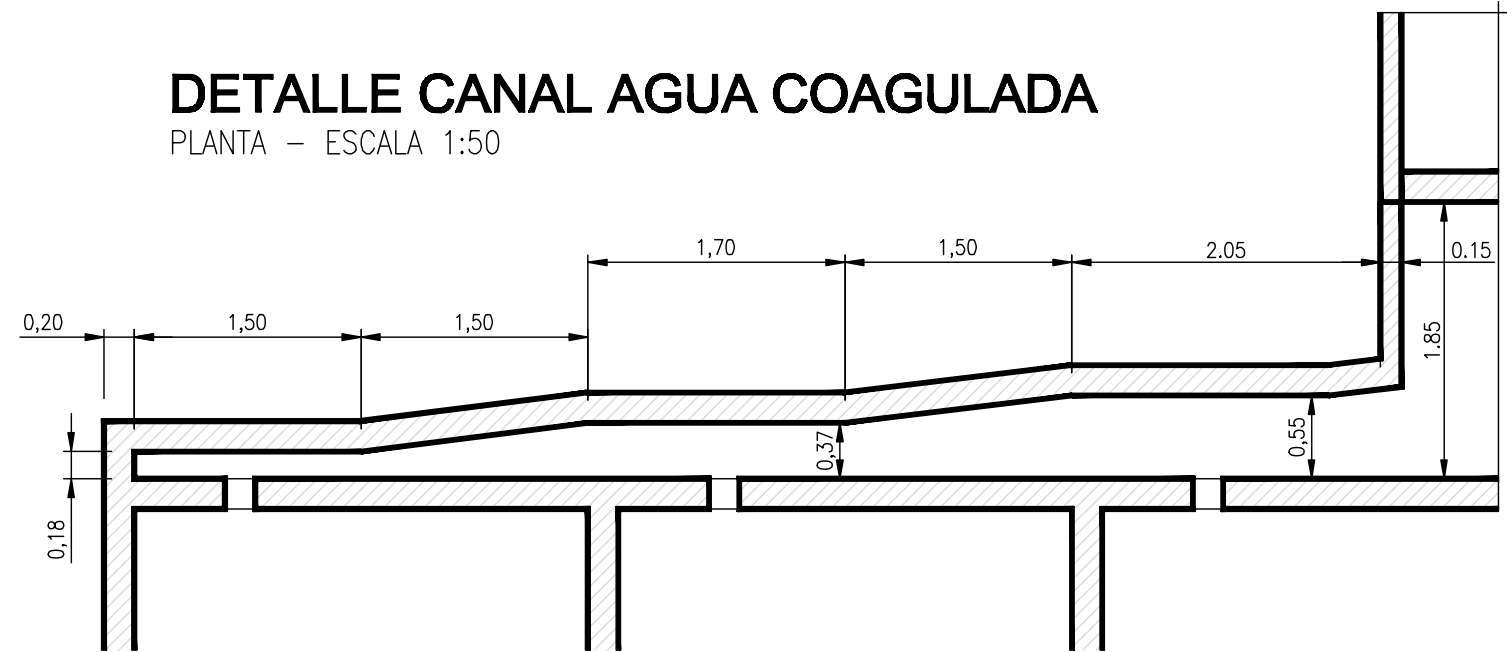

NOTAS

- 1- LAS DIMENSIONES ESTAN EXPRESADAS EN METROS
- 2- NIVELES EN METROS, REFERIDOS AL IGM
- 3- CALIDAD DE MATERIALES
HORMIGON PARA ESTRUCTURA : H - 30
HORMIGON DE LIMPIEZA : H - 8
HORMIGON DE PENDIENTE : H - 13
ACERO TIPO III - ADN 420 (4200 kg/cm2)
RECUBRIMIENTO: 3 cm

PROVINCIA DE SANTA FE MINISTERIO DE AGUAS, SERVICIOS PÚBLICOS Y MEDIO AMBIENTE SECRETARÍA DE AGUAS			
MINISTRO: ARQ. ANTONIO CIANCIO		ACUEDUCTO NORTE 1	
SECRETARIO DE AGUAS: ING. HUGO ORSOLINI		PROVINCIA DE SANTA FE	
DIR. PROVINCIAL DE SISTEMAS DE PROVISIÓN DE AGUA: ING. DANIEL AVELLANEDA		DEPARTAMENTOS LA CAPITAL Y SAN JERONIMO	
PROYECTO: EQUIPO SANTA FE		PLANTA POTABILIZADORA	
DIBUJO: T6c. Angel Calegaris		FLOCULADORES	
FECHA OCTUBRE 2010		ESCALA VARIAS	PLANO Nº AN-PT-003