


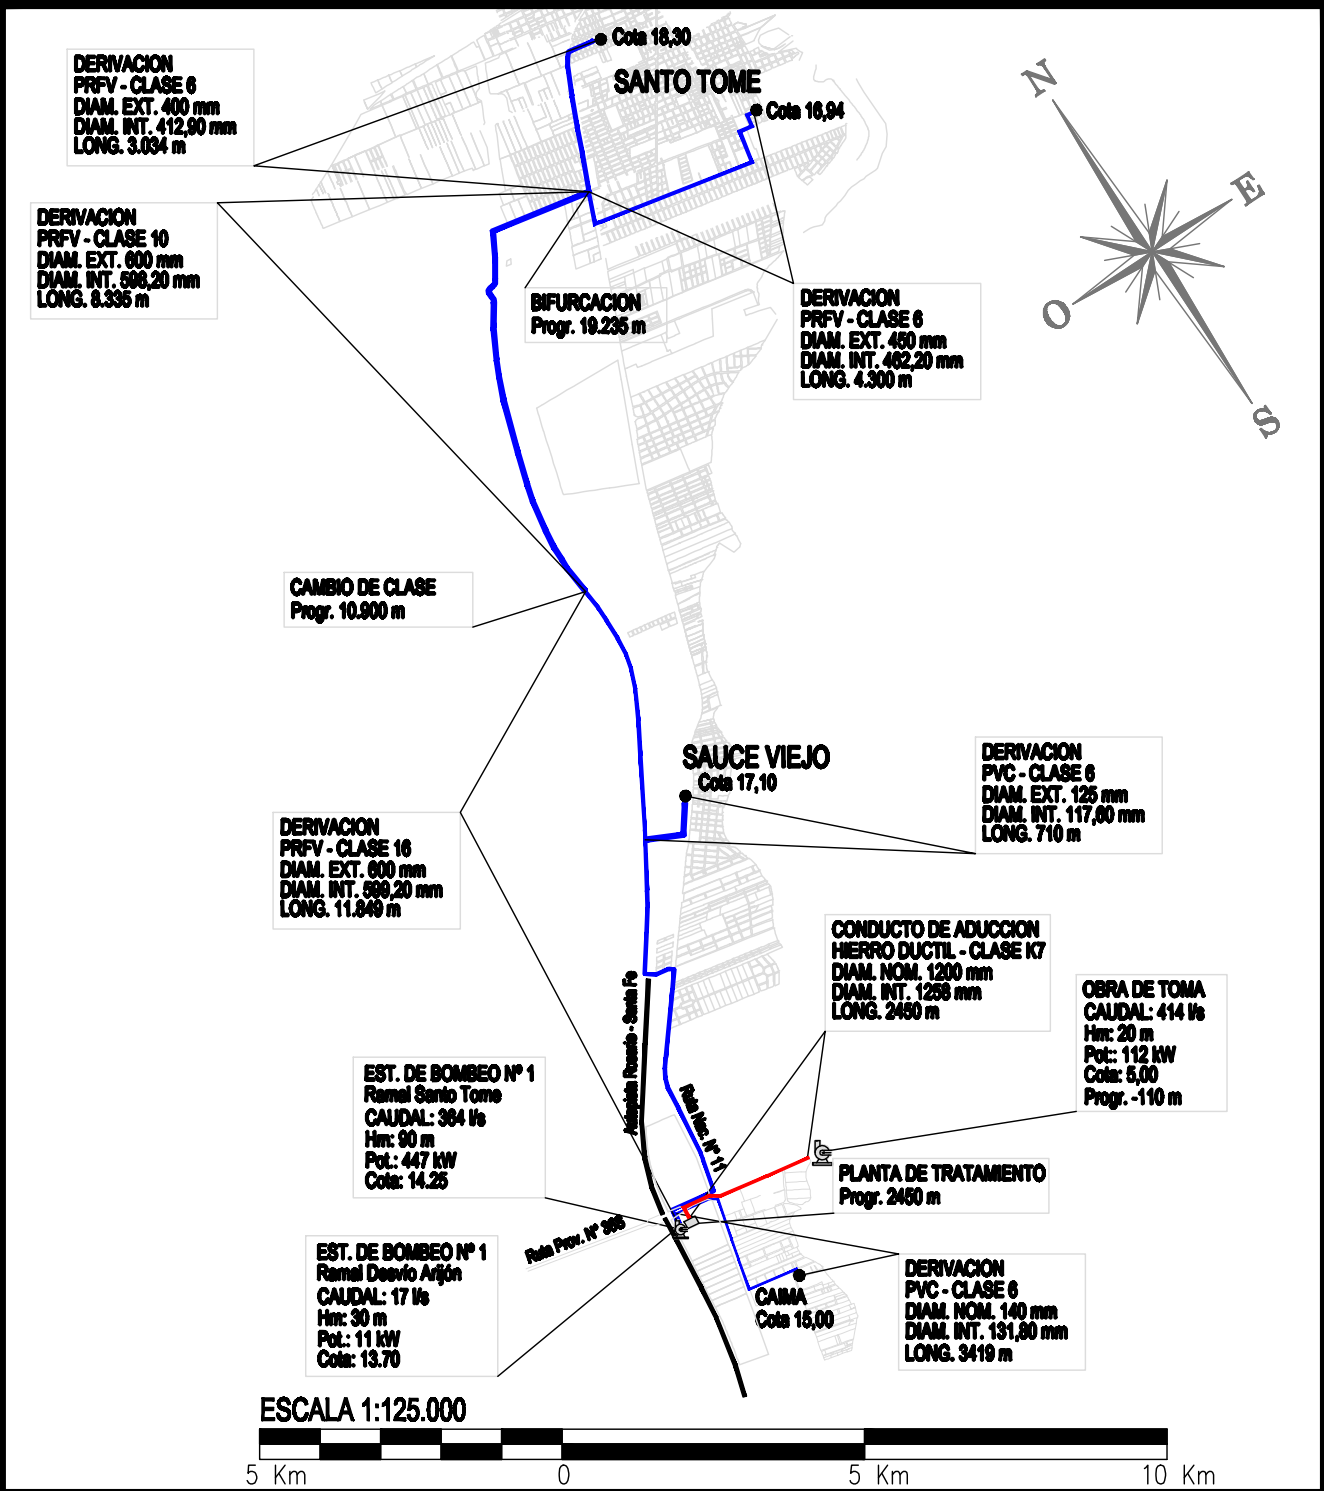

PROVINCIA DE SANTA FE
MINISTERIO DE AGUAS, SERVICIOS PÚBLICOS Y
MEDIO AMBIENTE
SECRETARIA DE AGUAS

MINISTRO: ARQ. ANTONIO CIANCIO

SECRETARIO DE AGUAS: ING. HUGO ORSOLINI

DIR. PROVINCIAL DE SISTEMAS DE PROVISIÓN
DE AGUA: ING. DANIEL AVELLANEDA

PROYECTO : EQUIPO SANTA FE

ACUEDUCTO NORTE 1
PROVINCIA DE SANTA FE
DEPARTAMENTOS LA CAPITAL Y SAN JERONIMO

TRAZAS ACUEDUCTO NORTE
DIAGRAMA DE ATRIBUCIONES

DIBUJO: Téc. Angel Calegaris	FECHA OCTUBRE 2010	ESCALA 1:125.000	PLANO Nº AN-PG-002
------------------------------	-----------------------	---------------------	-----------------------