

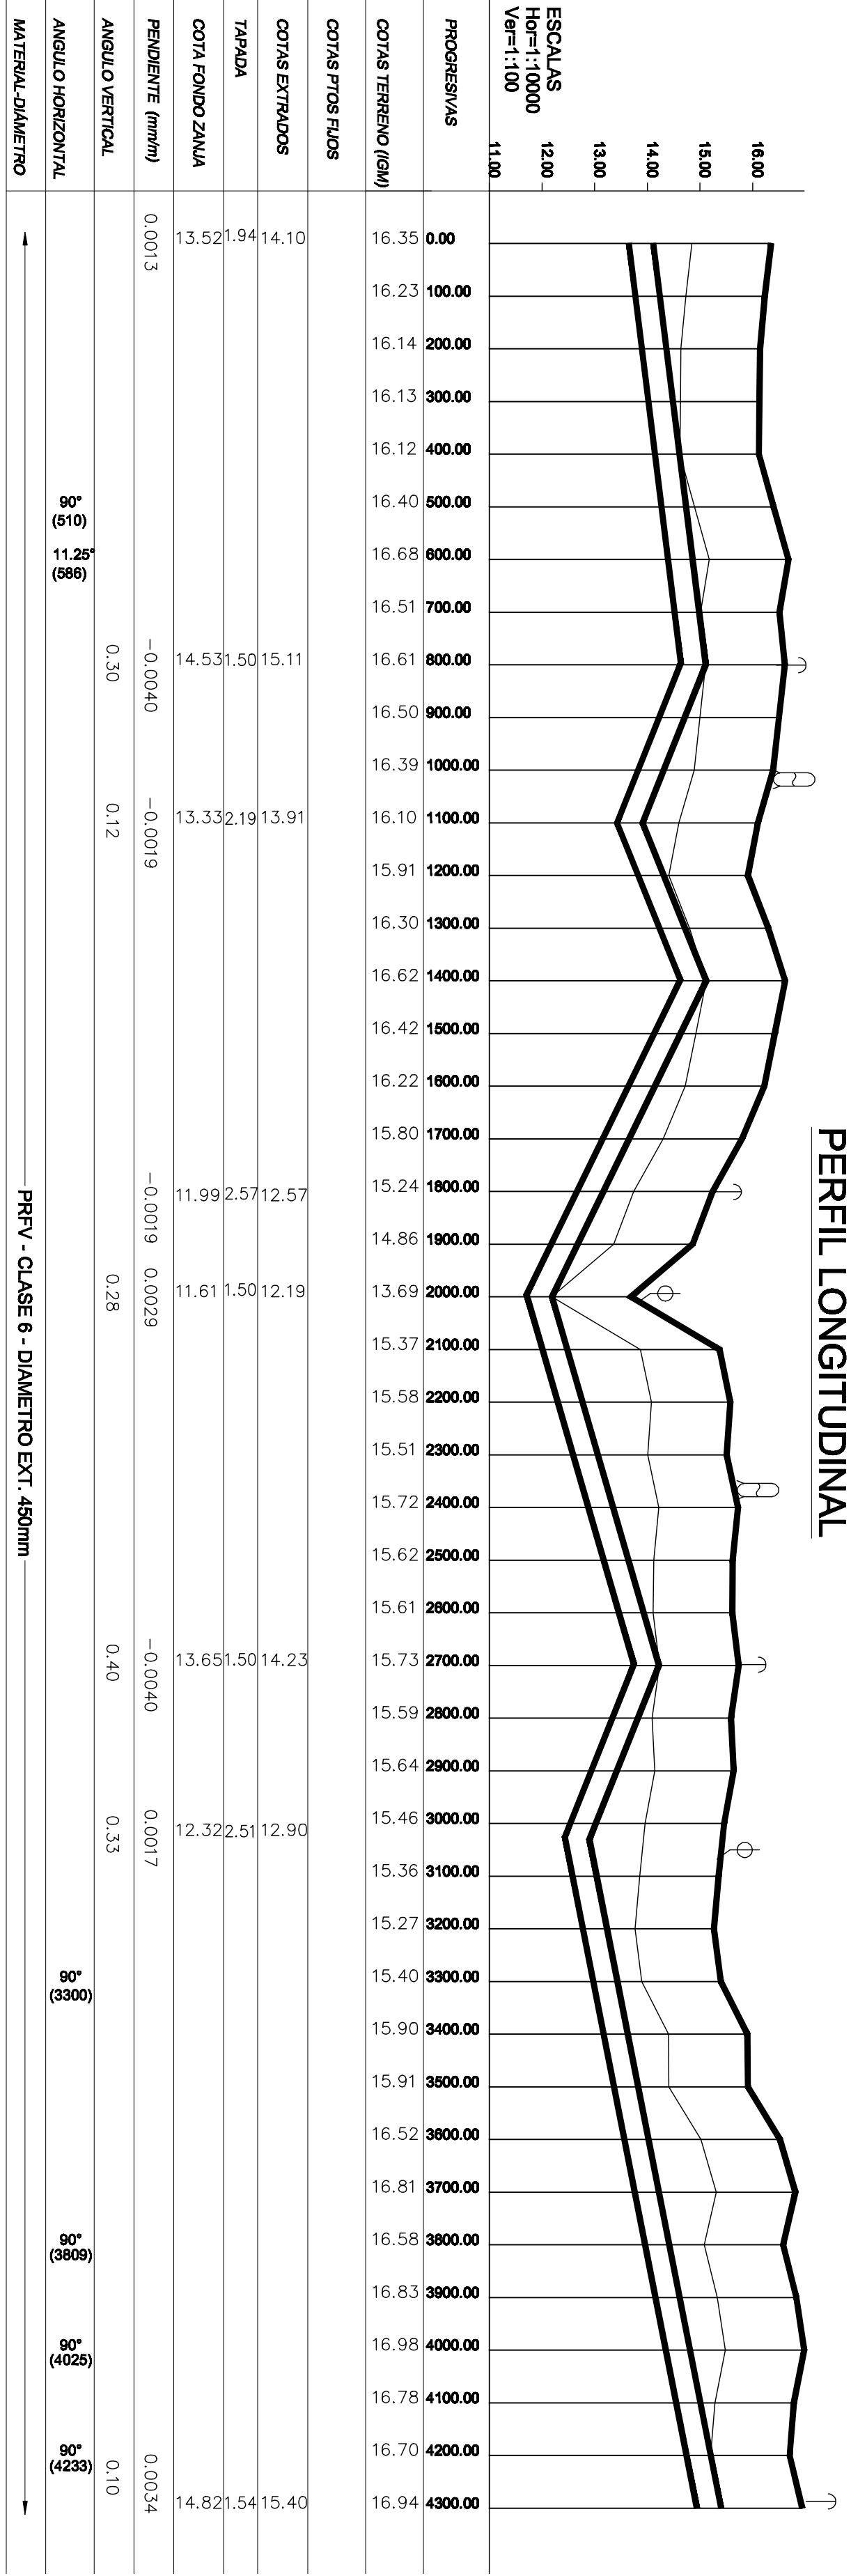
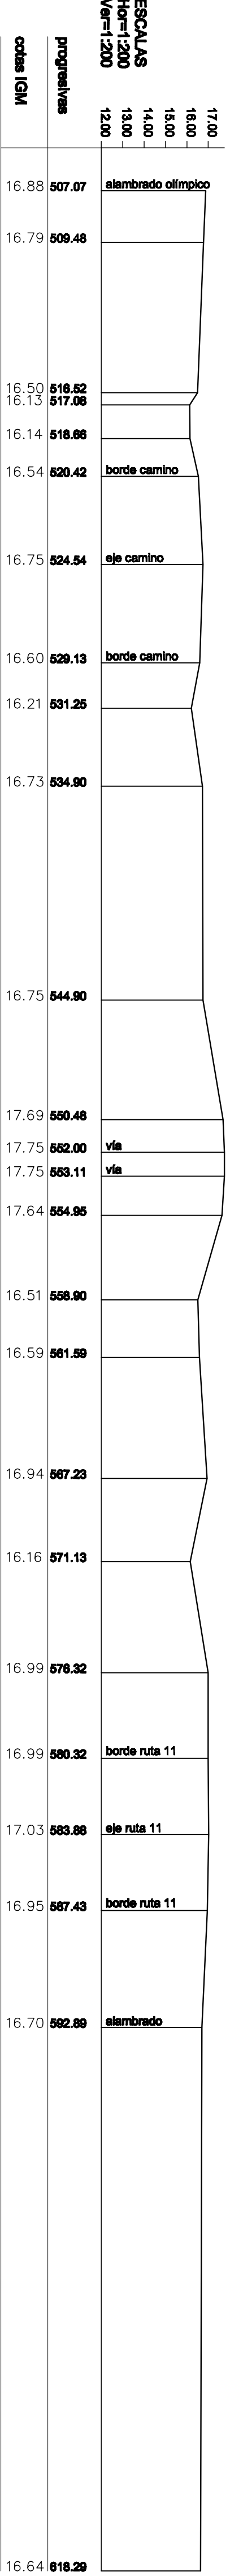
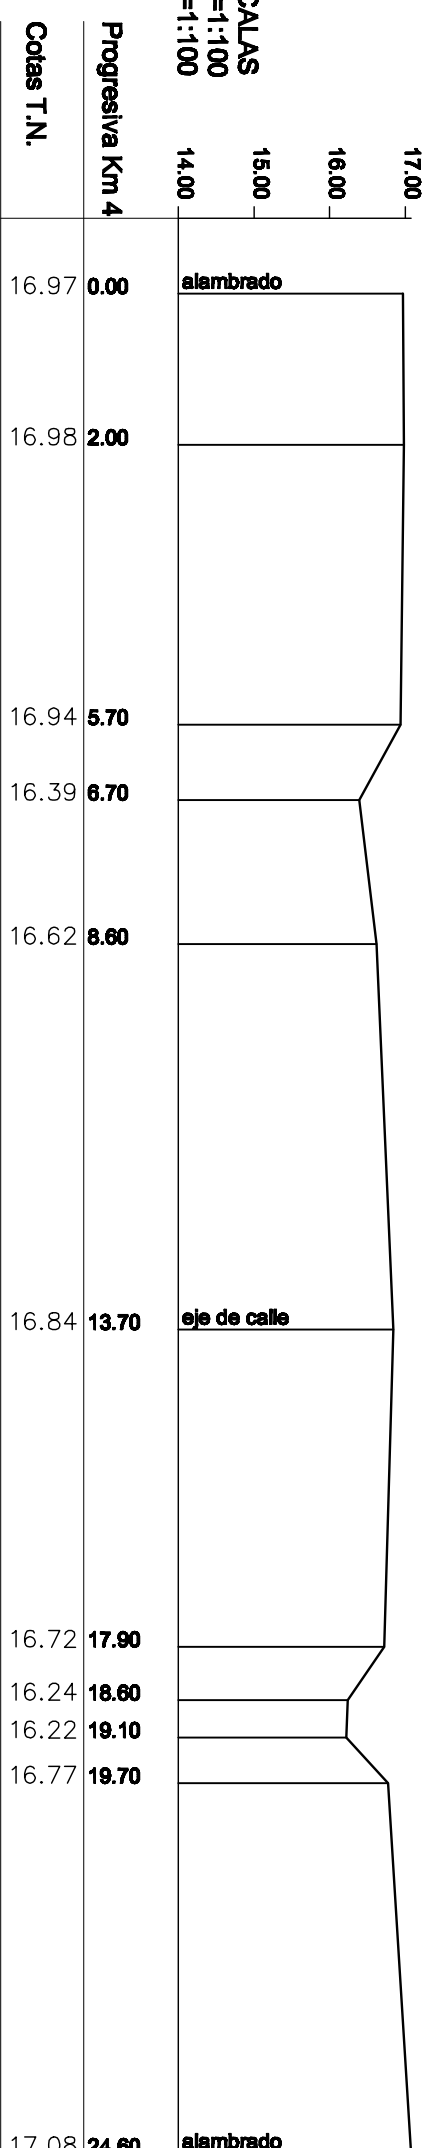
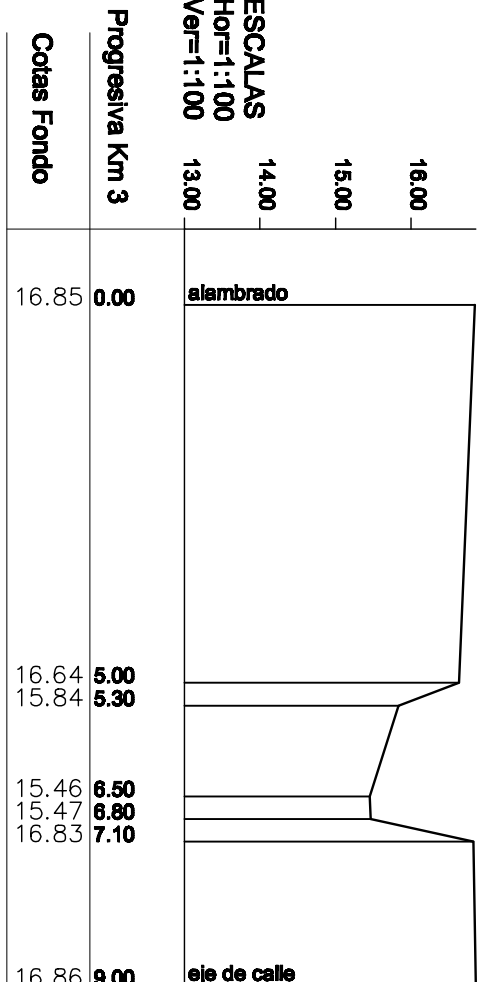
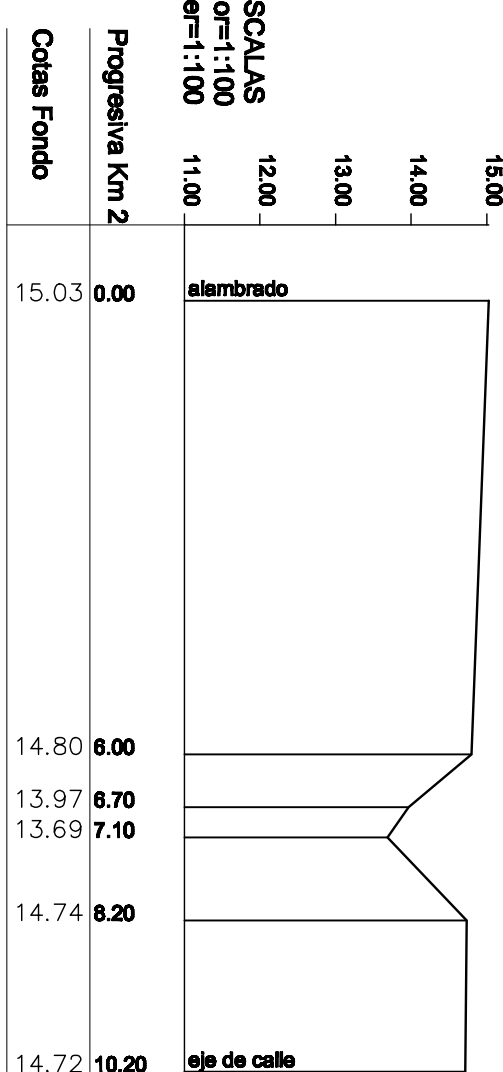
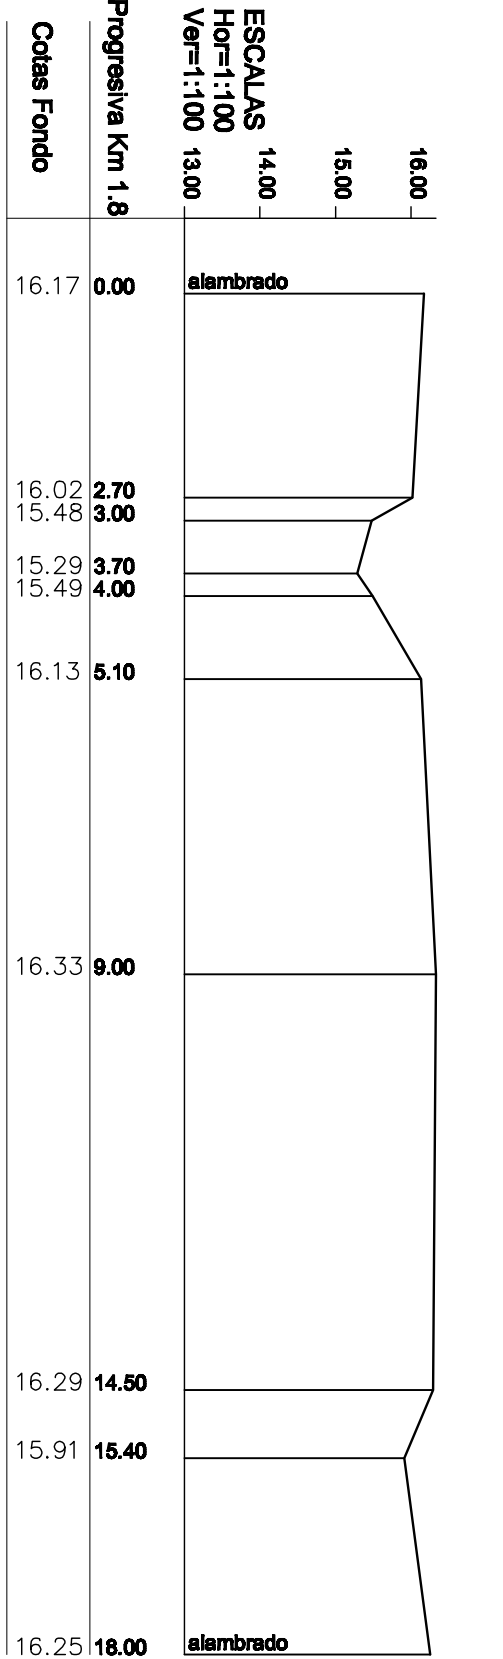


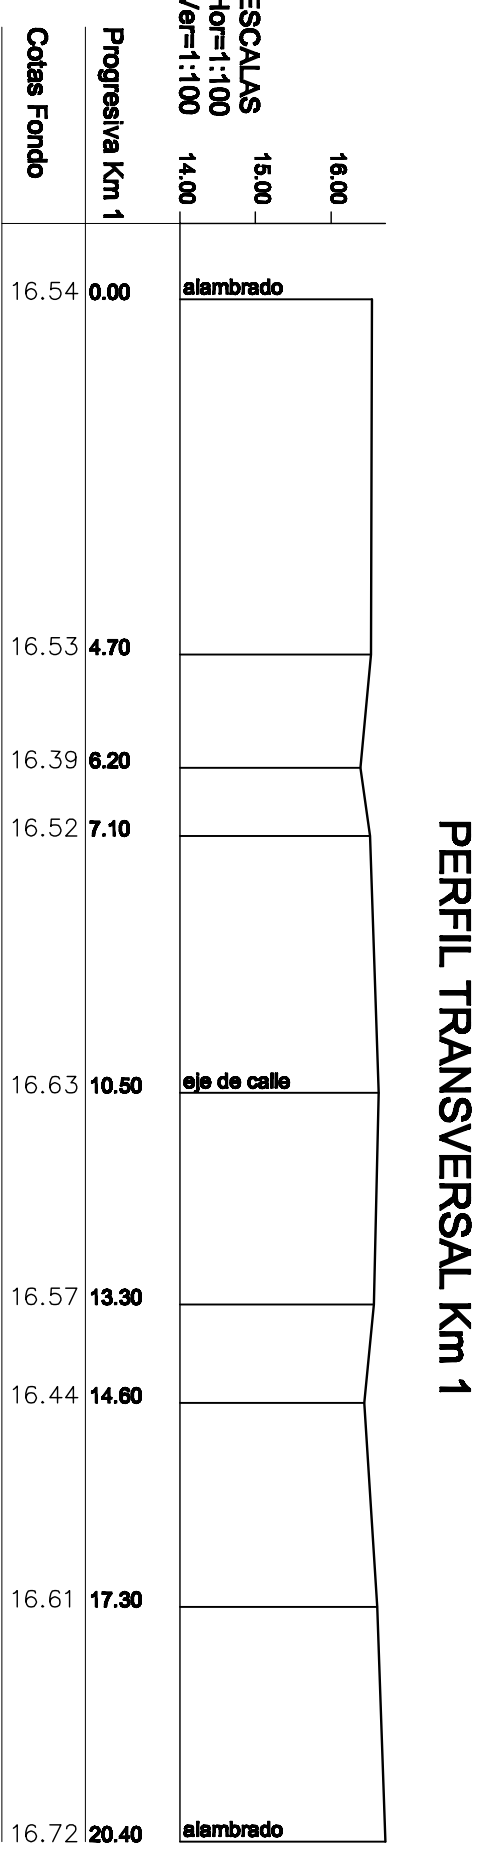

PLANIMETRIA

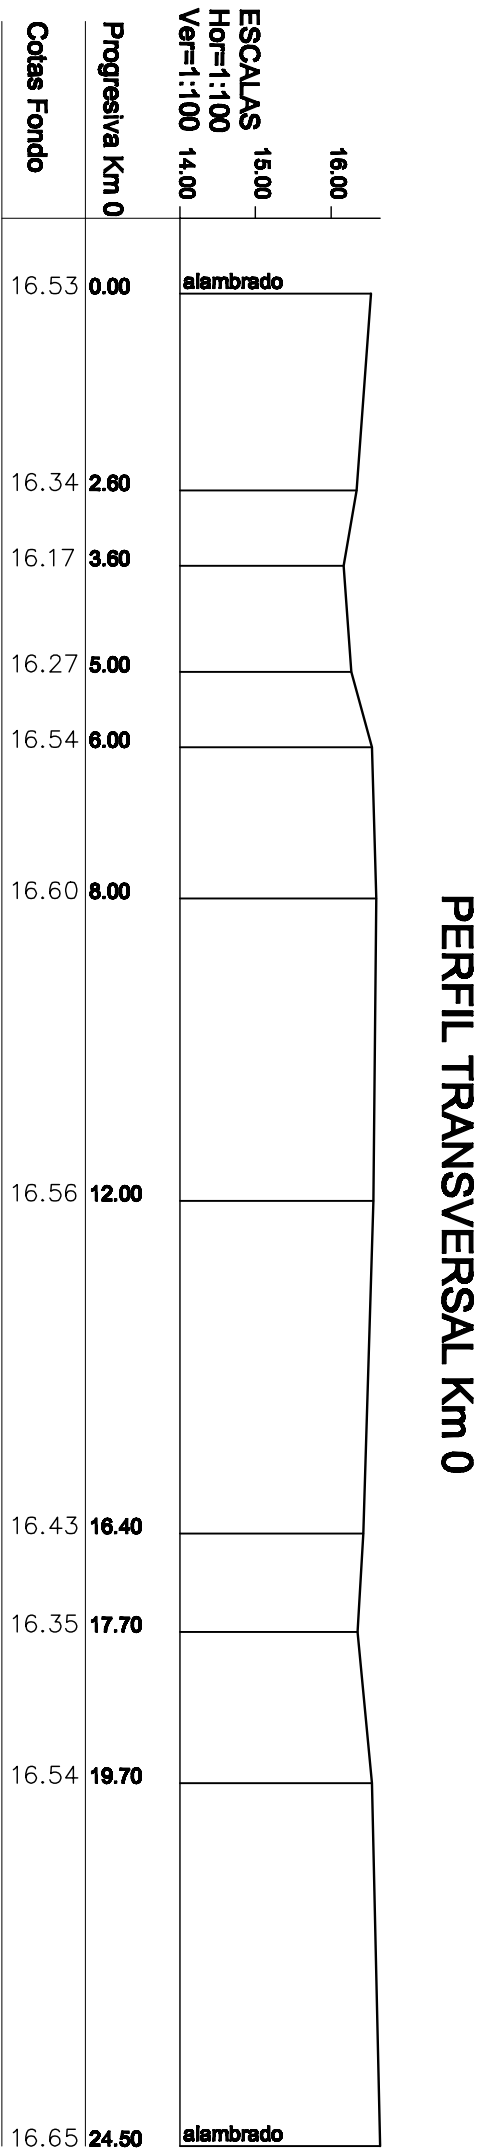

REFERENCIAS	
1	ACQUEDUCTO
2	ACQUEDUCTO
PROVINCIA DE SANTA FE	
MINISTERIO DE AGUAS, SERVICIOS PÚBLICOS Y MEDIO AMBIENTE	
SECRETARÍA DE AGUAS	
ACQUEDUCTO NORTE 1	
DEPARTAMENTO DE AGUAS Y SANITARIO	
DIRECCIÓN GENERAL DE SISTEMAS DE PROVISIÓN DE AGUA Y SANEAMIENTO	
PROYECTO EQUIPO SANTA FE	
Prog. 0.000 A Prog. 4.300	
FECHA	ESCALA
OCTUBRE 2010	INDICADA
PLANIFICADO	MAQUETADO