



PERFIL LONGITUDINAL
ENLACE A SANTO TOME

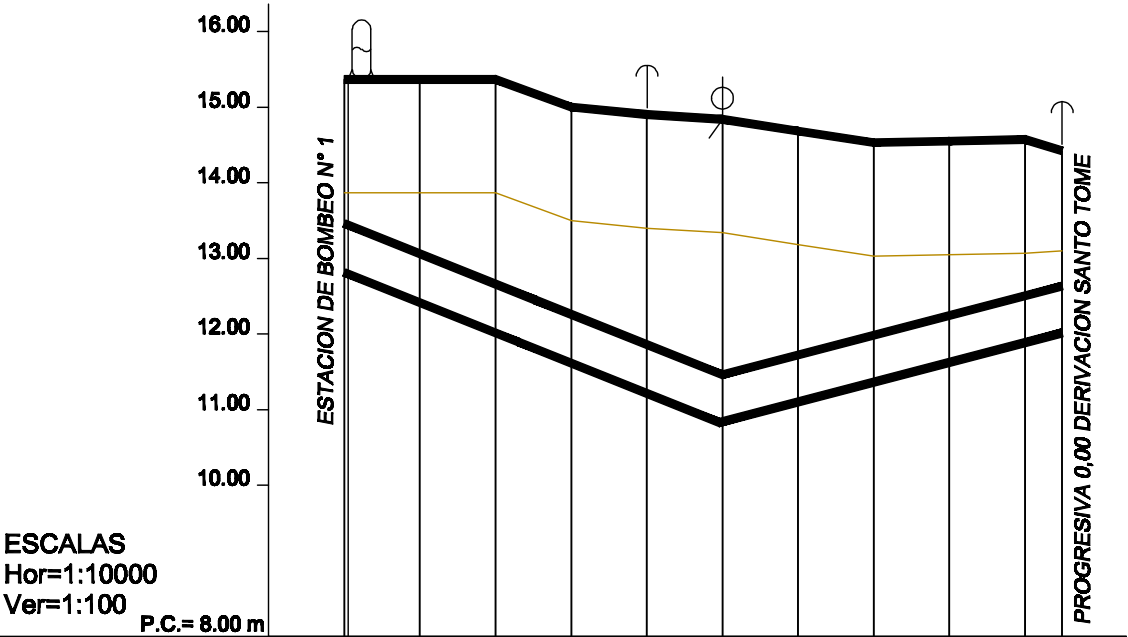

PROGRESIVAS	0.00 8.00	100.00	200.00	300.00	400.00	500.00	600.00	700.00	800.00	900.00	949.00
COTAS TERRENO (IGM)	15.36	15.36	15.36	15.00	14.90	14.84	14.68	14.53	14.55	14.57	14.42
COTAS PTOS FIJOS							15.969				
COTAS EXTRADOS	12.76	1.80	13.46			10.76	3.38	11.46			11.93
TAPADA											1.75
COTA FONDO ZANJA											12.63
PENDIENTE (mm/m)	-0.0040					0.0026					
ANGULO VERTICAL						0.38					
ANGULO HORIZONTAL			90°								90°
MATERIAL-DIÁMETRO	PRFV - CLASE 16 - DIÁMETRO EXT.600 mm										

PERFIL LONGITUDINAL
ENLACE A DESVIO ARIJON

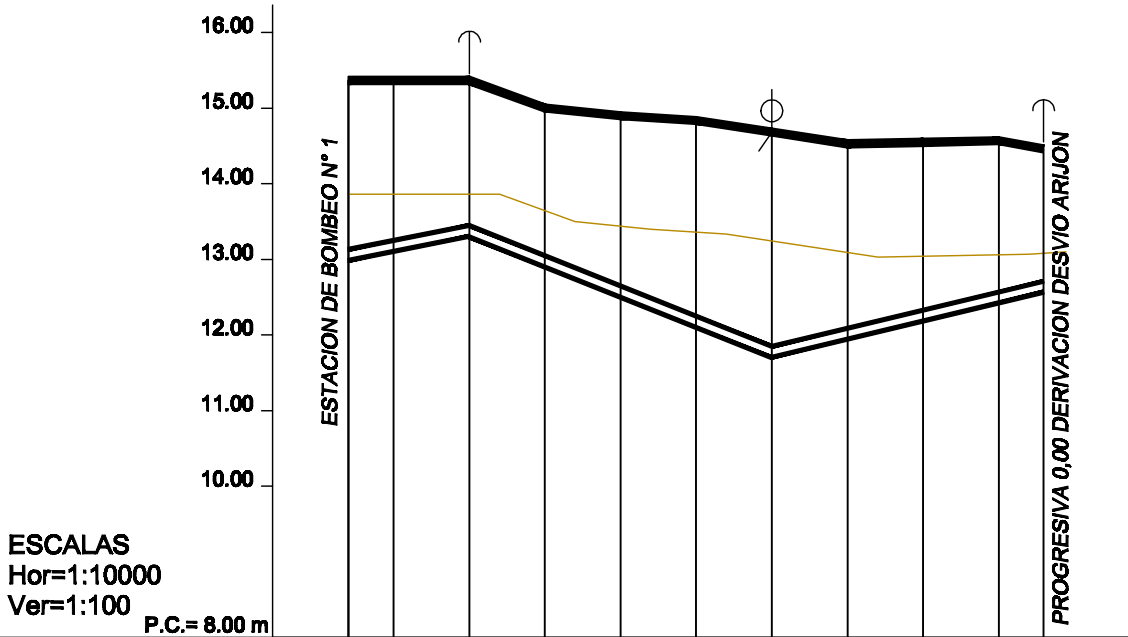

PROGRESIVAS	0.00 60.00	15.36 60.00	15.36 160.00	15.00 260.00	14.90 360.00	14.84 460.00	14.68 560.00	14.53 660.00	14.55 760.00	14.57 860.00	14.46 919.00
COTAS TERRENO (IGM)	15.36	15.36	15.36	15.00	14.90	14.84	14.68	14.53	14.55	14.57	14.46
COTAS PTOS FIJOS								15.969			
COTAS EXTRADOS	11.01	2.23	13.13	12.01	1.91	13.45	11.01	2.83	11.85	11.01	1.75
TAPADA		2.23	13.13								1.75
COTA FONDO ZANJA	11.01		12.01				11.01				11.01
PENDIENTE (mm/m)	0.0020		-0.0040				0.0020				
ANGULO VERTICAL			0.34				0.35				
ANGULO HORIZONTAL			90°								90°
MATERIAL-DIÁMETRO	PVC - CLASE 6 - DIAMETRO EXT.140 mm										

PLANIMETRIA GENERAL

ESCALA: 1/10000



PROVINCIA DE SANTA FE
MINISTERIO DE AGUAS, SERVICIOS PÚBLICOS Y
MEDIO AMBIENTE
SECRETARIA DE AGUAS

MINISTRO: ARQ. ANTONIO CIANCIO

SECRETARIO DE AGUAS: ING. HUGO ORSOLINI

DIR. PROVINCIAL DE SISTEMAS DE PROVISIÓN
DE AGUA: ING. DANIEL AVELLANEDA

PROYECTO: EQUIPO SANTA FE

DIBUJO: EQUIPO SANTA FE

ACUEDUCTO NORTE 1
PROVINCIA DE SANTA FE
DEPARTAMENTOS LA CAPITAL Y SAN JERONIMO
CAÑERIA ENLACES A SANTO TOME Y DESVIO ARIJON
PLANIALTIMETRIA

FECHA
OCTUBRE 2010

ESCALAS:
INDICADAS

PLANO Nº
AN-HI-EN-001

REFERENCIAS

	PF ALTIMETRICO		Válvula de Desagüe - Perfil
	MOJON H° A° PLACA (MASPYMA)		Válvula de Desagüe - Planimetría
	ALCANTARILLA		Válvula de Aire - Perfil
	PUNTO ALTIMETRICO (IGM)		Válvula de Aire - Planimetría
	PUNTO TRIGONOMETRICO (IGM)		Válvula Seccionadora - Perfil
	ARBOLES		Válvula Seccionadora - Planimetría
	TRAZA DE DERIVACIONES		Sin deslindar
	TRAZA ACUEDUCTO DE AGUA CRUDA		Tanque Unidireccional - Perfil
	Traza Acueducto		Tanque Unidireccional - Planimetría

ANTERIORES:
- PLANIMETRIA REALIZADA POR LA DIRECCION GENERAL DE SERVICIOS BASICOS Y GESTION DE TIERRAS
- SECRETARIA DE AGUAS - MAPA
- DISPONIBLES PARA CONSULTA EN LA DIRECCION PROVINCIAL DE SISTEMAS DE PROVISION DE AGUA POTABLE
- LA BASE PLANILERA PERTENECE AL DOT.